


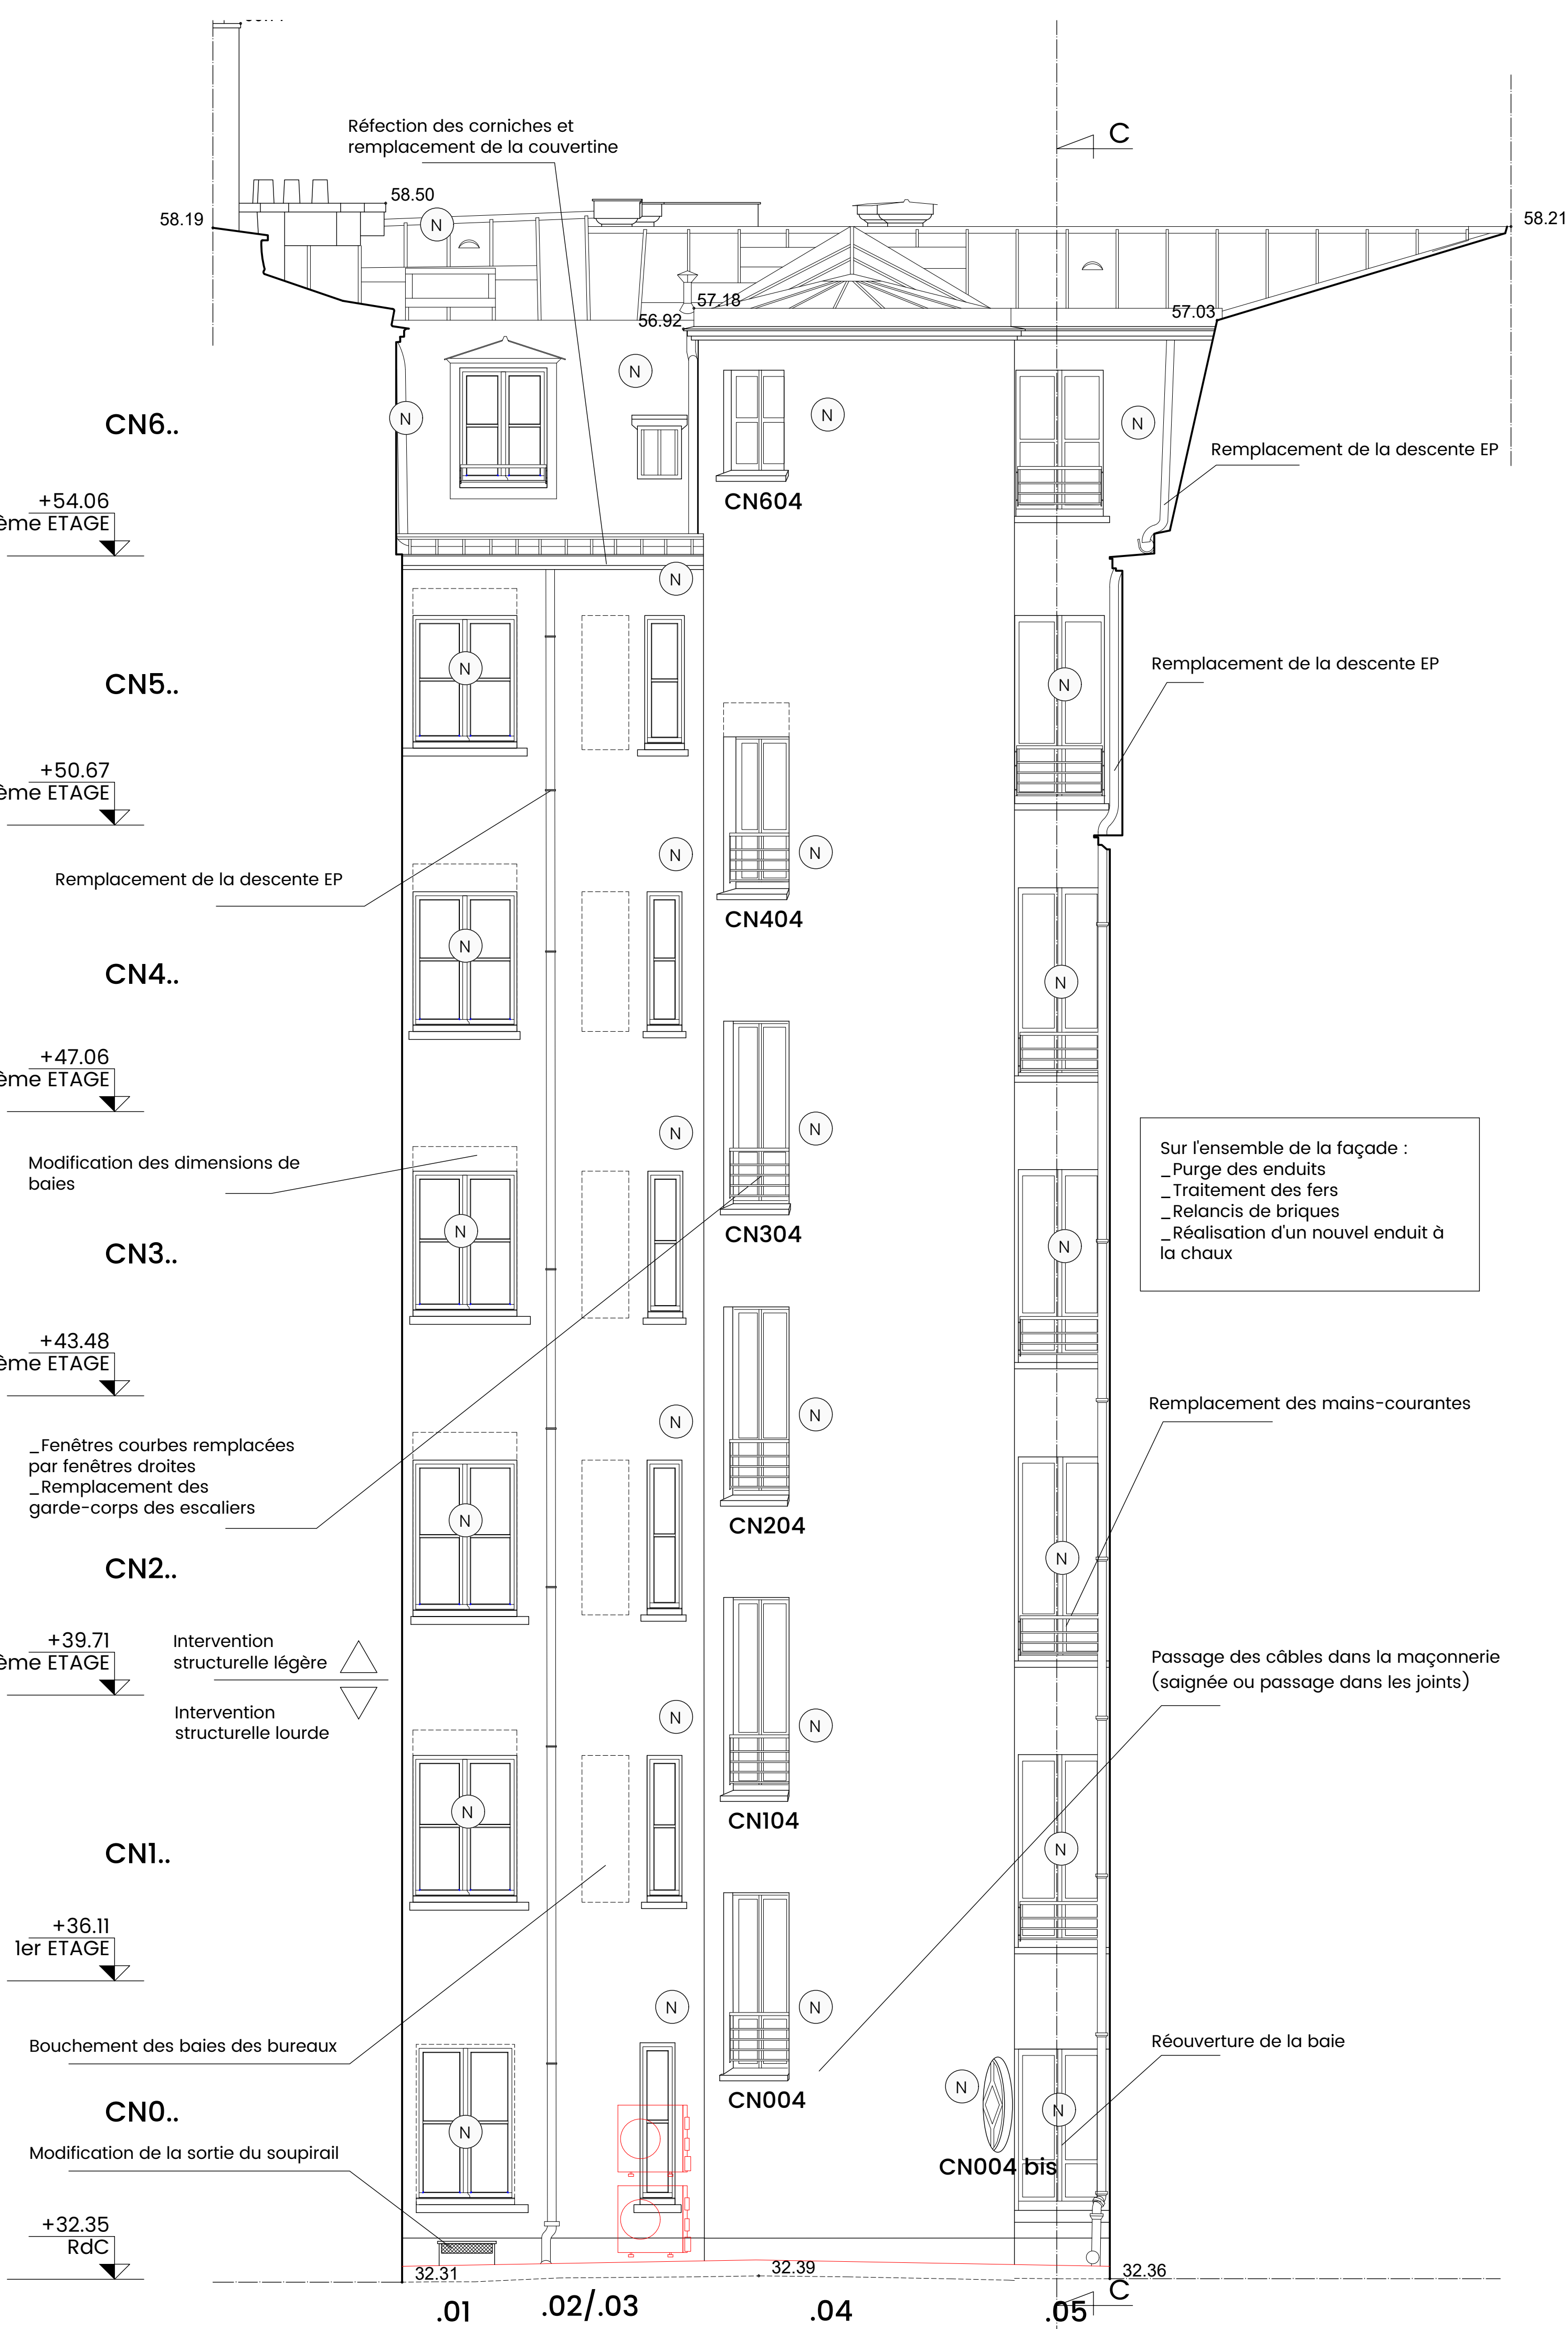

- Légende :**
- Colmatage et rejointement des fissures
 - Traitement des fers
 - Consolidation des trumeaux et dalles par broches
 - Remplacement des pierres
 - Réparation des pierres par greffes
 - Consolidation des pierres et parements
 - Remplacement des ragréages par bouchons et/ou plaquettes de pierre
 - Couvertines plomb
 - Remplacement de la menuiserie (neuf)
 - Remplacement de la menuiserie (neuf) anti-vandalisme
 - Restauration de la menuiserie
 - Révision de la menuiserie
 - Bales pompier

RENOVATION DES FACADES DE L'IMMEUBLE POULENC SITUE AU 2 PLACE DES SAUSSAIES, PARIS 8°																										
DOCUMENT PHASE PRO POUR DOSSIER DE CONSULTATION DES ENTREPRISES		16/02/2026																								
PROJET – FACADES																										
FAC																										
Maîtrise d'ouvrage Ministère de l'Intérieur 11 place Beauvau 75008 Paris																										
Maîtrise d'oeuvre Architecte mandataire CISEL Architecture Espace Galliton 2 place Galliton 69002 Lyon agence@cisel-architecture.fr Bureau d'étude structure B&E Patrimoine 30, rue Charles de Gaulle 94140 Alfortville contact@b&e-patrimoine.fr Bureau d'étude fluides/thermique MAYA Développement Durable 12, rue Arnelot 75011 Paris contact@maya-concept.com Economie circulaire Eco+ Carbone 24, rue de Constantinople 75008 Paris decarbonateur@econcarbone.fr Economiste Cabinet François 14 rue Queuleu 57070 Metz contact@cabinetfmh.com OPC EGSC Immeuble "Le Baudelaire" 110, rue du Petit Lercy 94550 Chevilly-Larue secretariat@egsc.net																										
Modifications <table><tr><th>Indice</th><th>Observations</th></tr><tr><td> </td><td> </td></tr><tr><td> </td><td> </td></tr><tr><td> </td><td> </td></tr><tr><td> </td><td> </td></tr><tr><td> </td><td> </td></tr><tr><td> </td><td> </td></tr><tr><td> </td><td> </td></tr><tr><td> </td><td> </td></tr><tr><td> </td><td> </td></tr><tr><td> </td><td> </td></tr><tr><td> </td><td> </td></tr></table>			Indice	Observations																						
Indice	Observations																									
PROJET – Façade sur cour Nord (façade 64)																										
Ces plans ne sont pas des documents d'exécution																										
Auteur du document CISEL Architecture Espace Galliton 2 place Galliton 69002 Lyon agence@cisel-architecture.fr	1/50 Format A1	FAC-05																								