



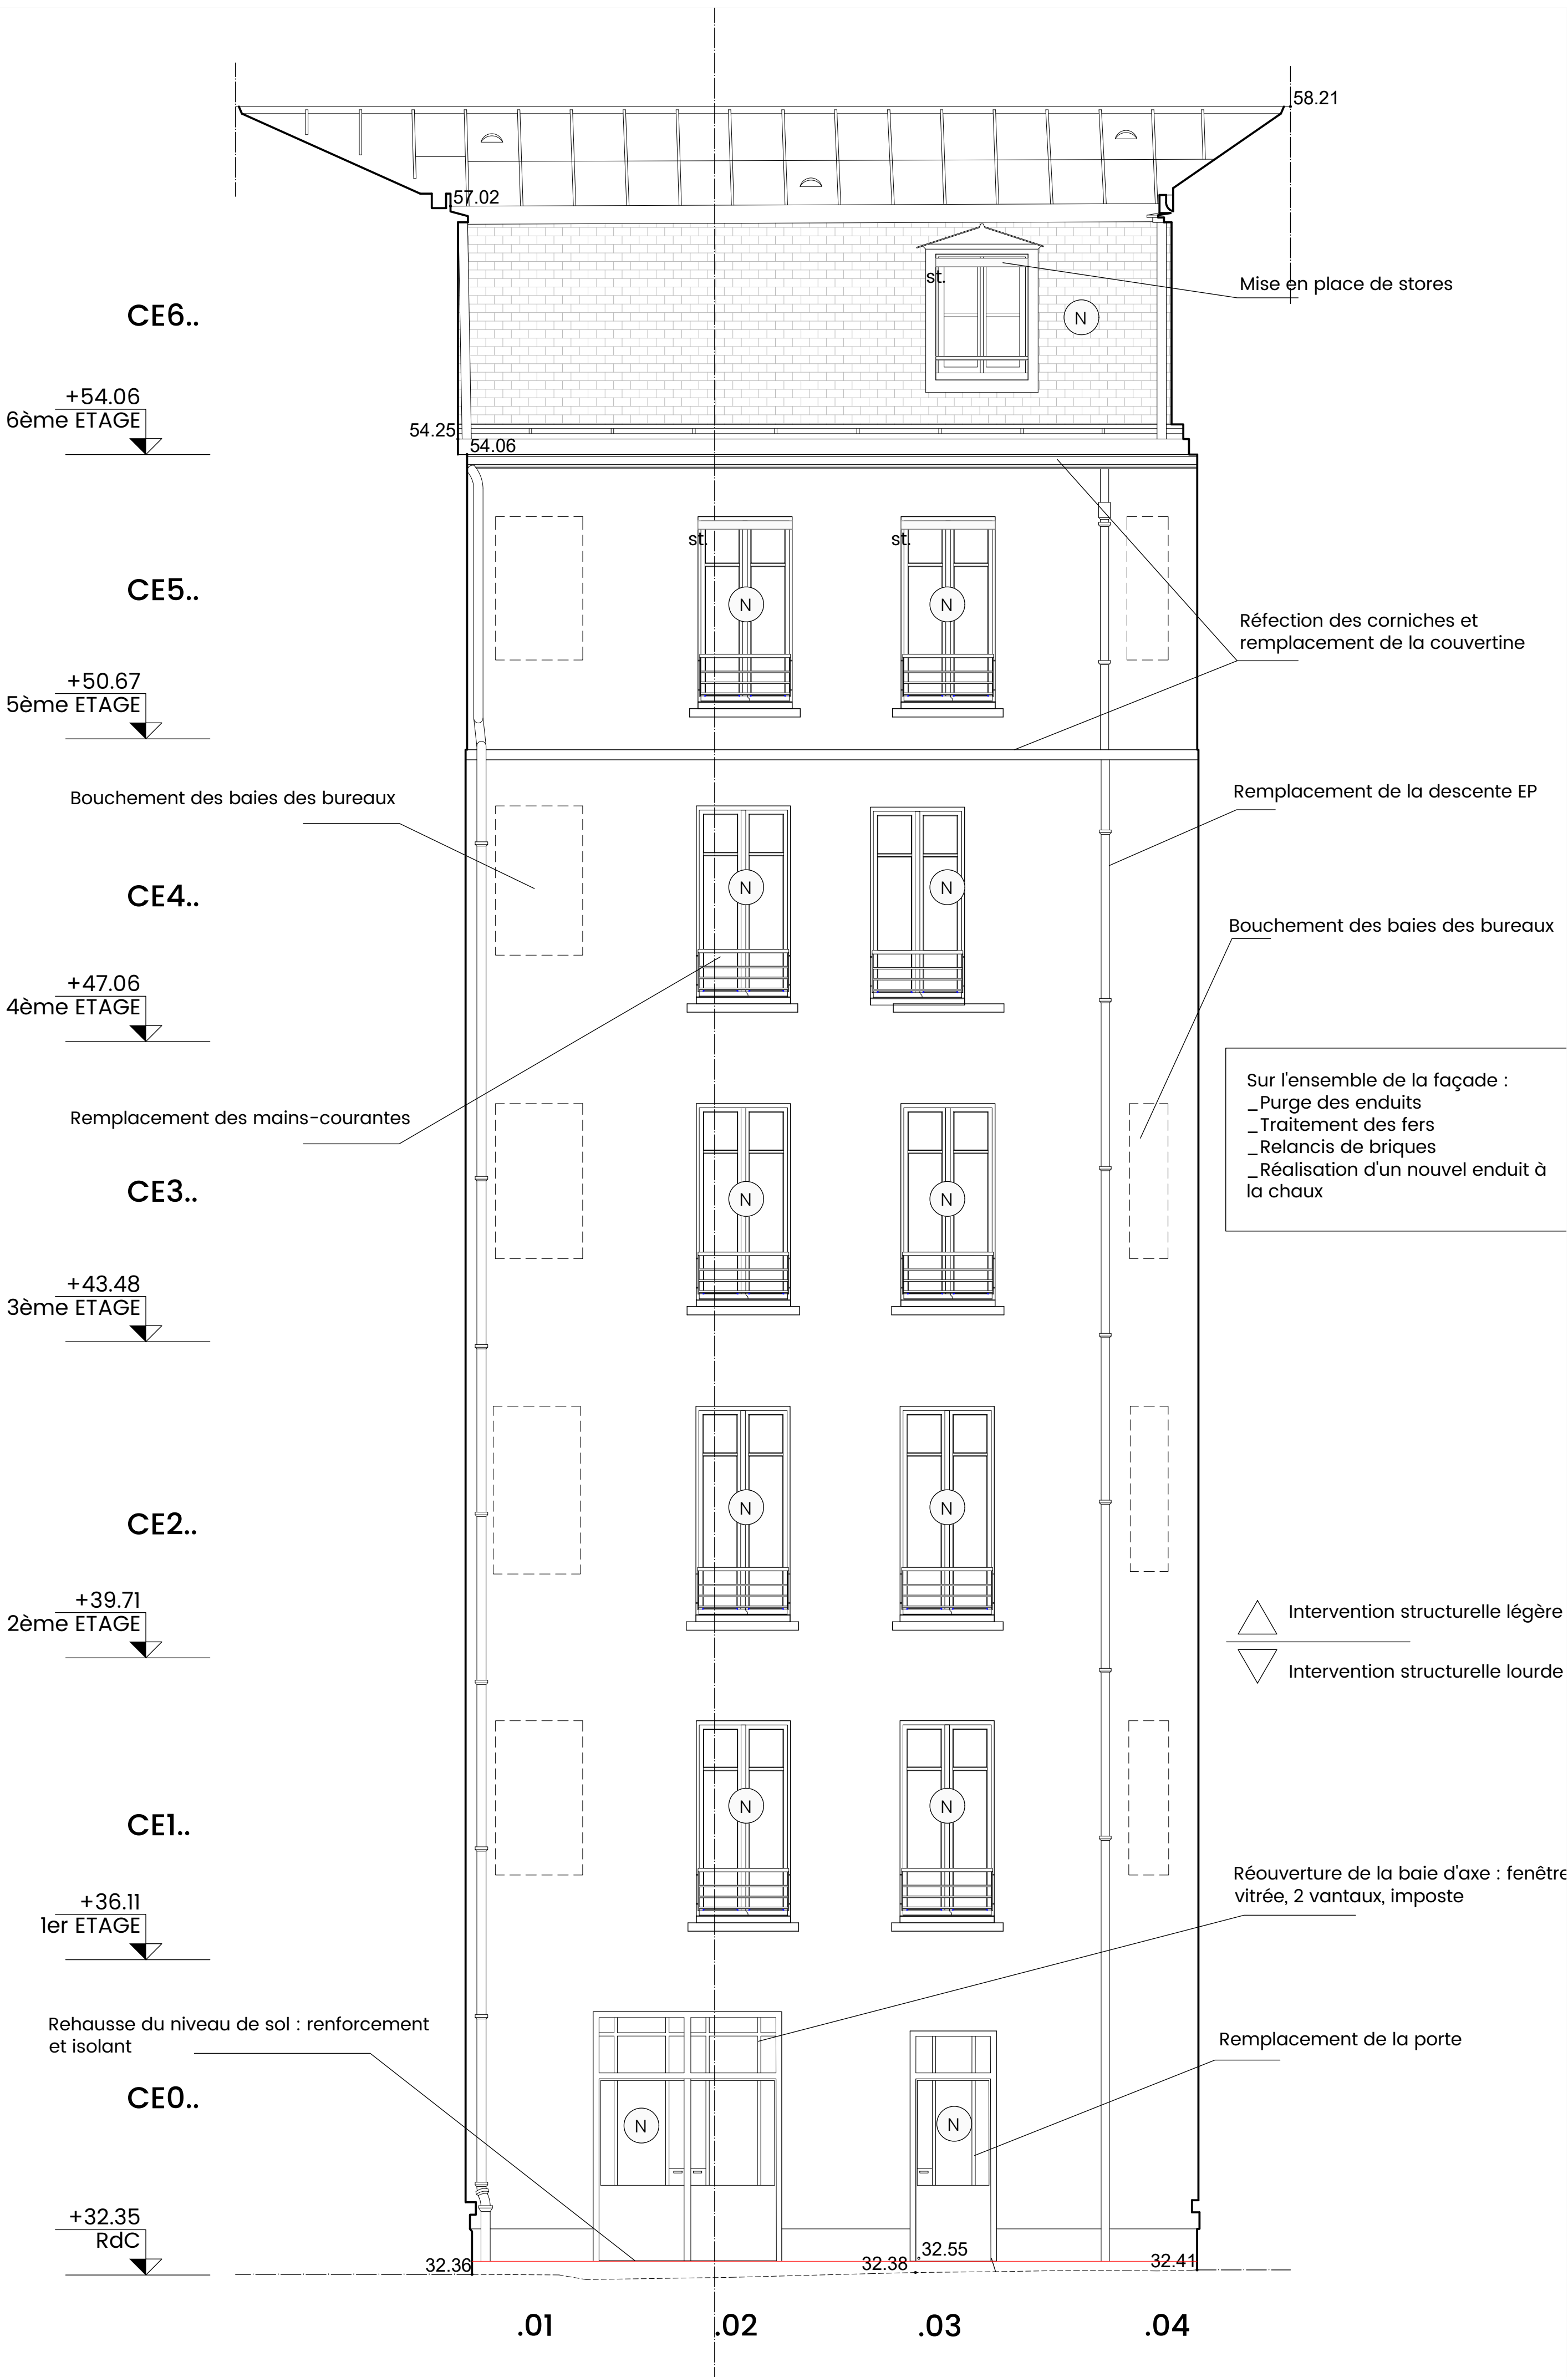

Fonds de plan : Géofit géomètres experts

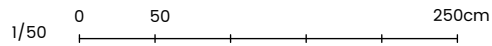

- Légende :**
- Colmatage et rejointement des fissures
 - Traitement des fers
 - Consolidation des trumeaux et dalles par broches
 - Remplacement des pierres
 - Réparation des pierres par greffes
 - Consolidation des pierres et parements
 - Remplacement des ragréages par bouchons et/ou plaquettes de pierre
 - Couvertines plomb
 - Remplacement de la menuiserie (neuf)
 - Remplacement de la menuiserie (neuf) anti-vandalisme
 - Restauration de la menuiserie
 - Révision de la menuiserie
 - Boies pompier

RENOVATION DES FACADES DE L'IMMEUBLE POULENC SITUE AU 2 PLACE DES SAUSSAIES, PARIS 8°	
DOCUMENT PHASE PRO POUR DOSSIER DE CONSULTATION DES ENTREPRISES		16/02/2026	
PROJET – FACADES	
FAC	
Maîtrise d'ouvrage Ministère de l'Intérieur 11 place Beauvau 75008 Paris	
Maîtrise d'oeuvre Architecte mandataire CISEL Architecture Espace Galliton 2 place Galliton 68002 Lyon agence@cisel-architecture.fr Bureau d'étude structure BM Patrimoine 30, rue Charles de Gaulle 94140 Alfortville contact@bm-patrimoine.fr Bureau d'étude fluides/thermique MAYA Développement Durable 12, rue Armand 75011 Paris contact@maya-concept.com Economie circulaire Eco+ Carbone 24, rue de Constantinople 75008 Paris decarbonateur@ecocarbone.fr Economiste Cabinet François 14 rue Quinquieu 57070 Metz contact@cabinetvmh.com OPC EGSC Immeuble "le Boudelaire" 110, rue du Petit Leroy 94550 Chevilly-Larue secretariat@egsc.net	
Modifications <table><thead><tr><th>Indice</th><th>Observations</th></tr></thead><tbody><tr><td> </td><td> </td></tr><tr><td> </td><td> </td></tr><tr><td> 