


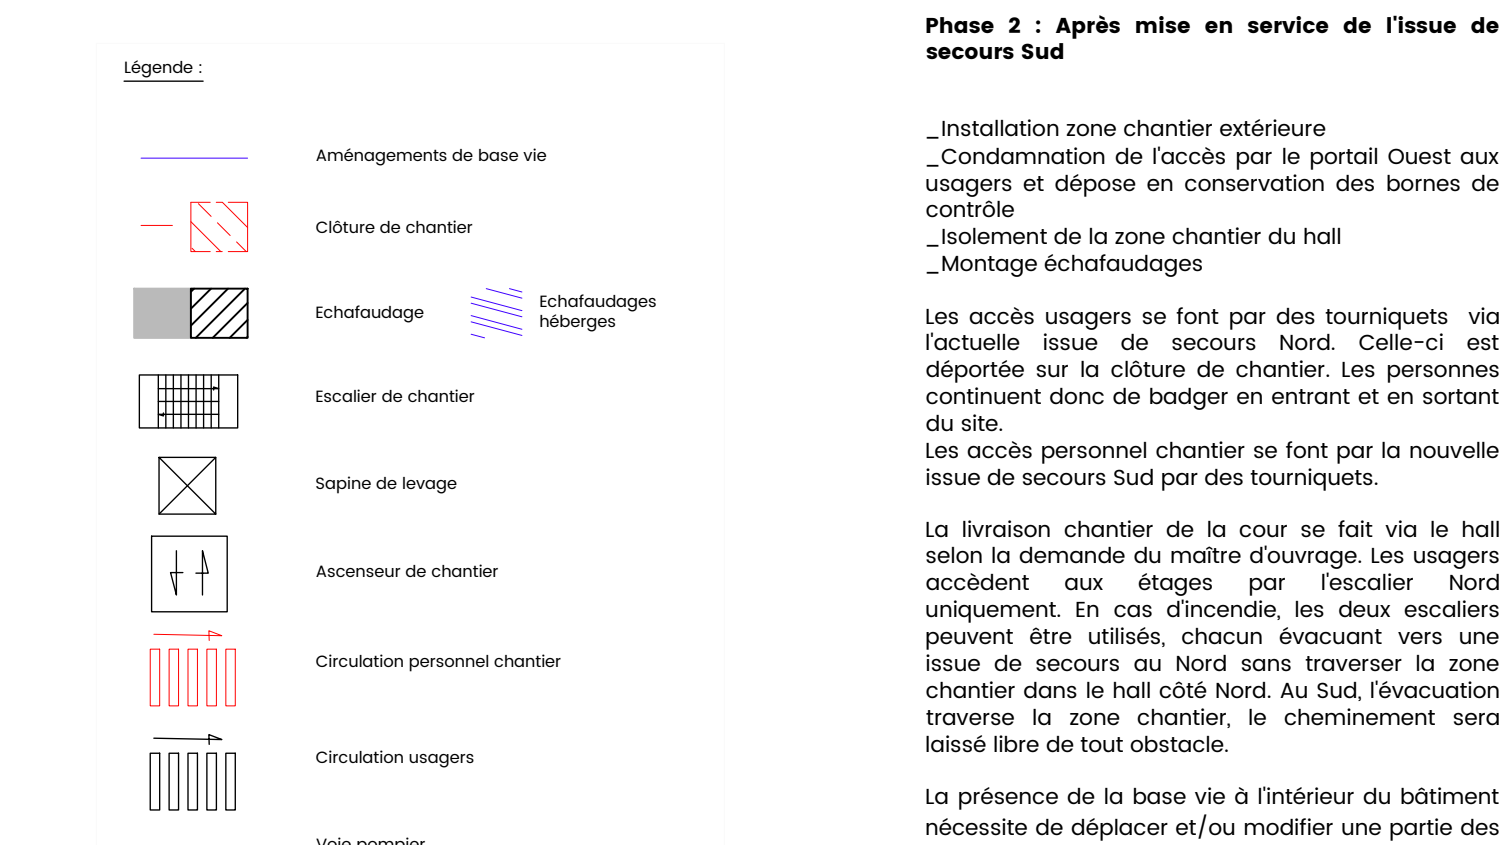

RENOVATION DES FACADES DE L'IMMEUBLE POULENC SITUE AU 2 PLACE DES SAUSSAIES, PARIS 8 ^e	
DOCUMENT PHASE PRO POUR DOSSIER DE CONSULTATION DES ENTREPRISES	16/02/2026

PLANS D'INSTALLATION DE CHANTIER

PIC

Maîtrise d'ouvrage
Ministère de l'Intérieur
11 place Beauvau
75058 Paris.

Militaire d'œuvre			
Architecte mandataire			

[illegible]

INSTALLATION DE CHANTIER (PRINCIPE : phase 2B)
Rez-de-chaussée (travaux escalier Nord)