


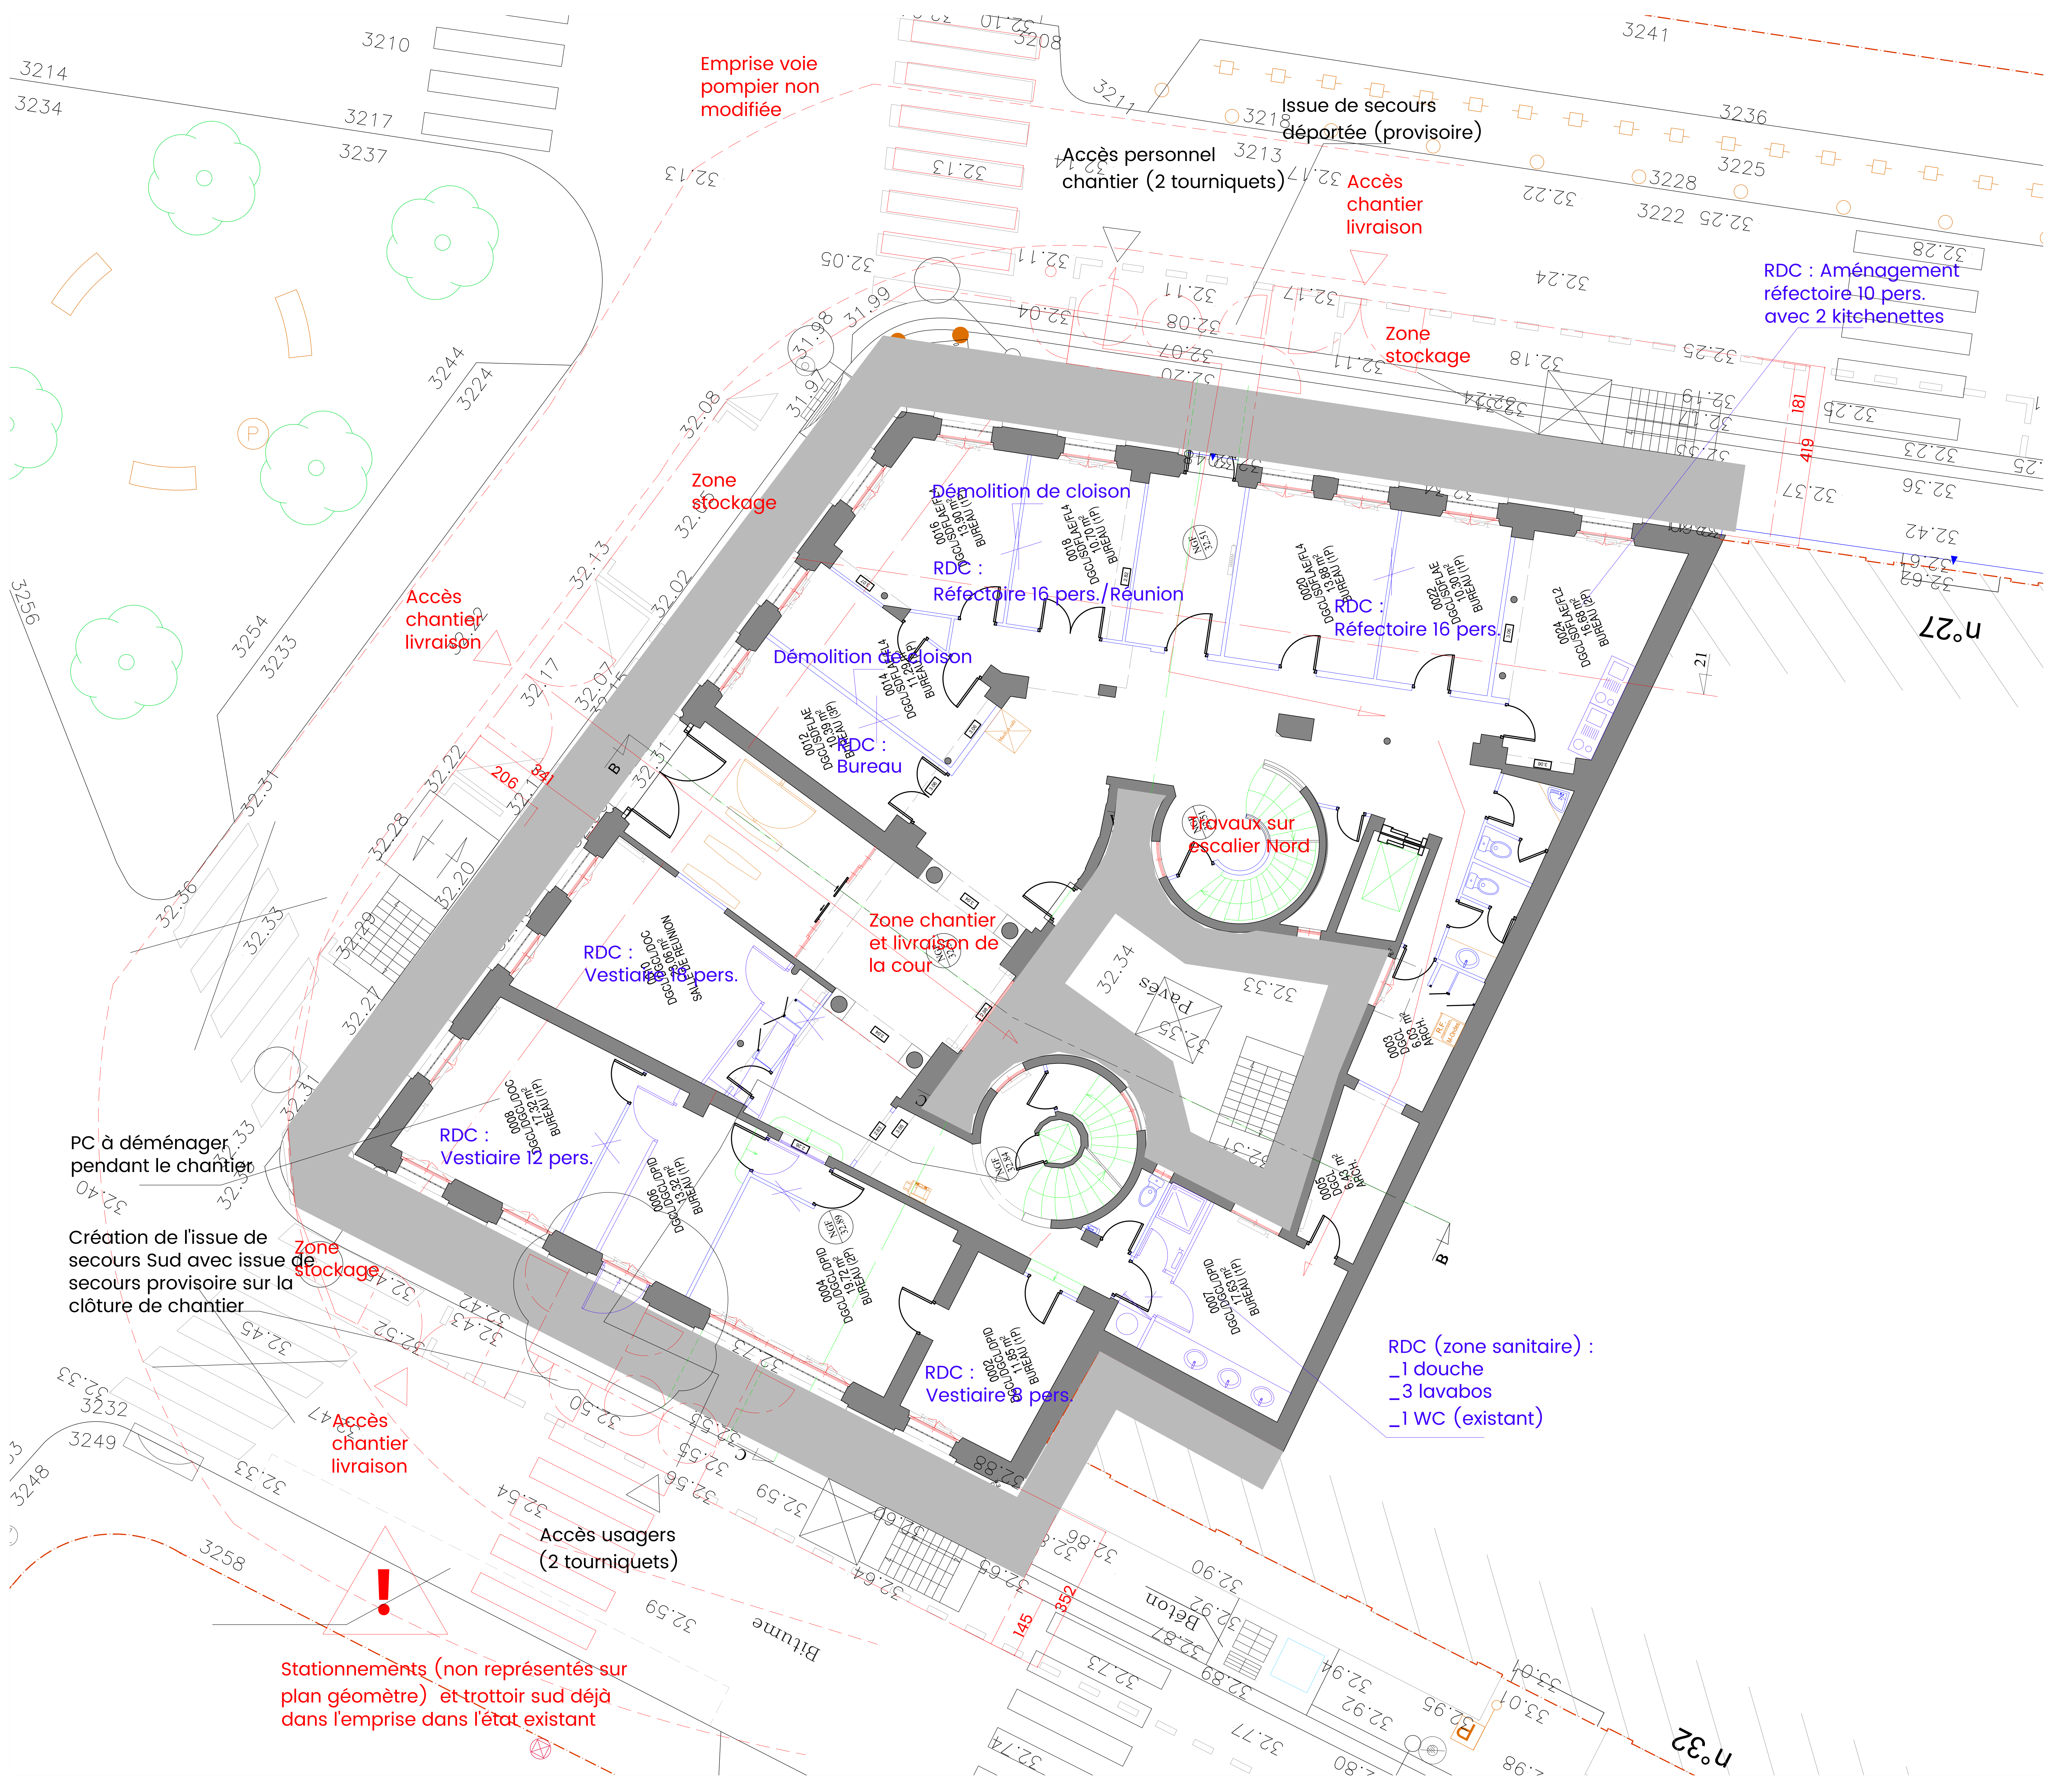

Légende :

- Aménagements de base vie
- Clôture de chantier
- Echafaudage
- Escalier de chantier
- Signalisation
- Accès de chantier
- Circulation personnel chantier
- Circulation usagers
- Voie piétonne

Phase 2 : Après mise en service de l'issue de secours Sud

Installation zone chantier extérieure
Conformément de l'issue de secours Nord. Cette-ci est déportée sur la clôture de chantier. Les personnes continuent donc de bouger en entrant et en sortant du site.
L'issue de secours Sud par des tourniquets.
Les accès usagers se font par des tourniquets via l'actuelle issue de secours Nord. Cette-ci est déportée sur la clôture de chantier. Les personnes continuent donc de bouger en entrant et en sortant du site.
Les accès personnel chantier se font par la nouvelle issue de secours Sud par des tourniquets.
La livraison chantier de la cour se fait via le hall selon la demande du maître d'ouvrage. Les usagers accèdent aux étages par l'escalier Nord uniquement. En cas d'incendie, les deux escaliers peuvent être utilisés, chacun évacuant vers une issue de secours au Nord sans traverser la zone chantier dans le hall côté Nord. Au Sud, l'évacuation traverse la zone chantier, le cheminement sera laissé libre de tout obstacle.
La présence de la base vie à l'intérieur du bâtiment nécessite de déplacer et/ou modifier une partie des locaux de base vie (ex : vestiaires) pendant les interventions sur les menuiseries extérieures.

Fonds de plan immeuble voisin : Yves Tougard Architecte
Transmis par le maître d'ouvrage.
Ces plans n'ont pas été vérifiés dans le cadre de la présente opération.

RENOVATION DES FACADES DE L'IMMEUBLE POULENC SITUE AU 2 PLACE DES SAUSSAIES, PARIS 17	
DOCUMENT PHASE PRO POUR DOSSIER DE CONSULTATION DES ENTREPRISES	16/02/2026
PLANS D'INSTALLATION DE CHANTIER	
PIC	
Maîtrise d'ouvrage Bureau de l'enseigne 1 place Saussaies 75016 Paris	
Maîtrise d'œuvre Architecte mandataire CE&S Architecture 10 rue de la République 75011 Paris contact@cecs-architecture.fr	
Bureau d'étude structure BM Patrimoine 10 rue de la République 75011 Paris contact@bm-patrimoine.fr	Bureau d'étude fluides/thermique MAYA Développement Durable 10 rue de la République 75011 Paris contact@maya-concept.com
Economiste Cabinet François 10 rue de la République 75011 Paris contact@francois-ecm.com	CPIC 10 rue de la République 75011 Paris contact@cpic-paris.net
Modifications Indice I Observations Indice II Modification d'acte - circulation sur voirie	
INSTALLATION DE CHANTIER (PRINCIPE : phase 2C) Rez-de-chaussée (travaux escalier terminés)	
Auteur du document CE&S Architecture 10 rue de la République 75011 Paris contact@cecs-architecture.fr	1/50 Format A0