


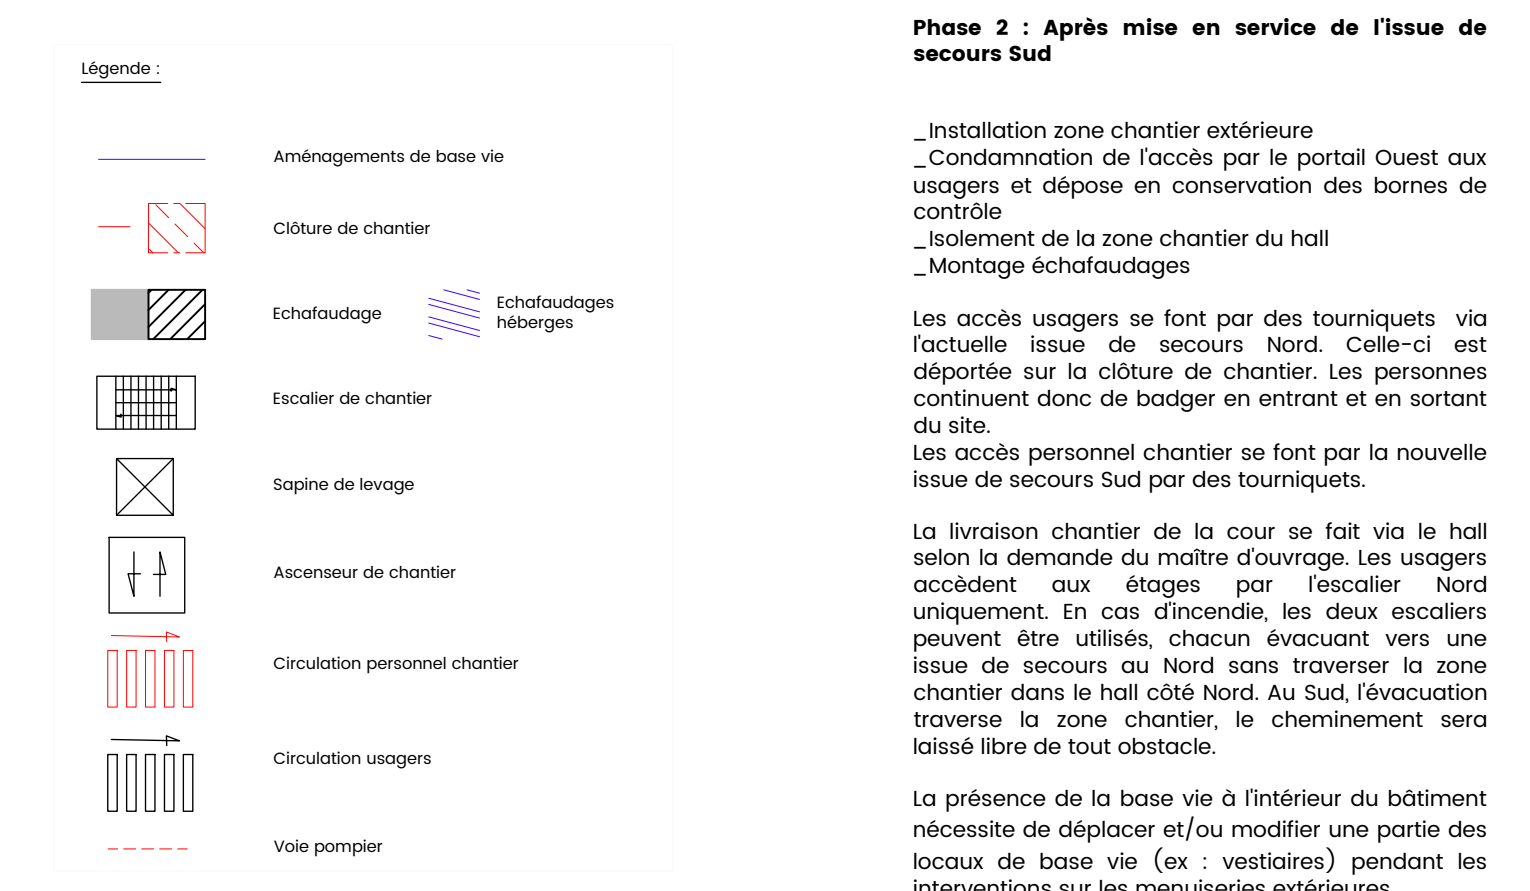

RENOVATION DES FACADES DE L'IMMEUBLE POULENC SITUE AU 2 PLACE DES SAUSSAIES, PARIS 8°	
DOCUMENT PHASE PRO POUR DOSSIER DE CONSULTATION DES ENTREPRISES	16/02/2026

PIC	
-----	--

Matrisse d'oeuvre			


[illegible]

Auteur du document C2S1 Architecture Espace d'attente 2 place Gallieni 69002 Lyon agence@cisael-architecture.fr		1/50 Format A0	Ces plans ne sont pas des documents d'exécution. PIC-05
--	--	-----------------------------	---