


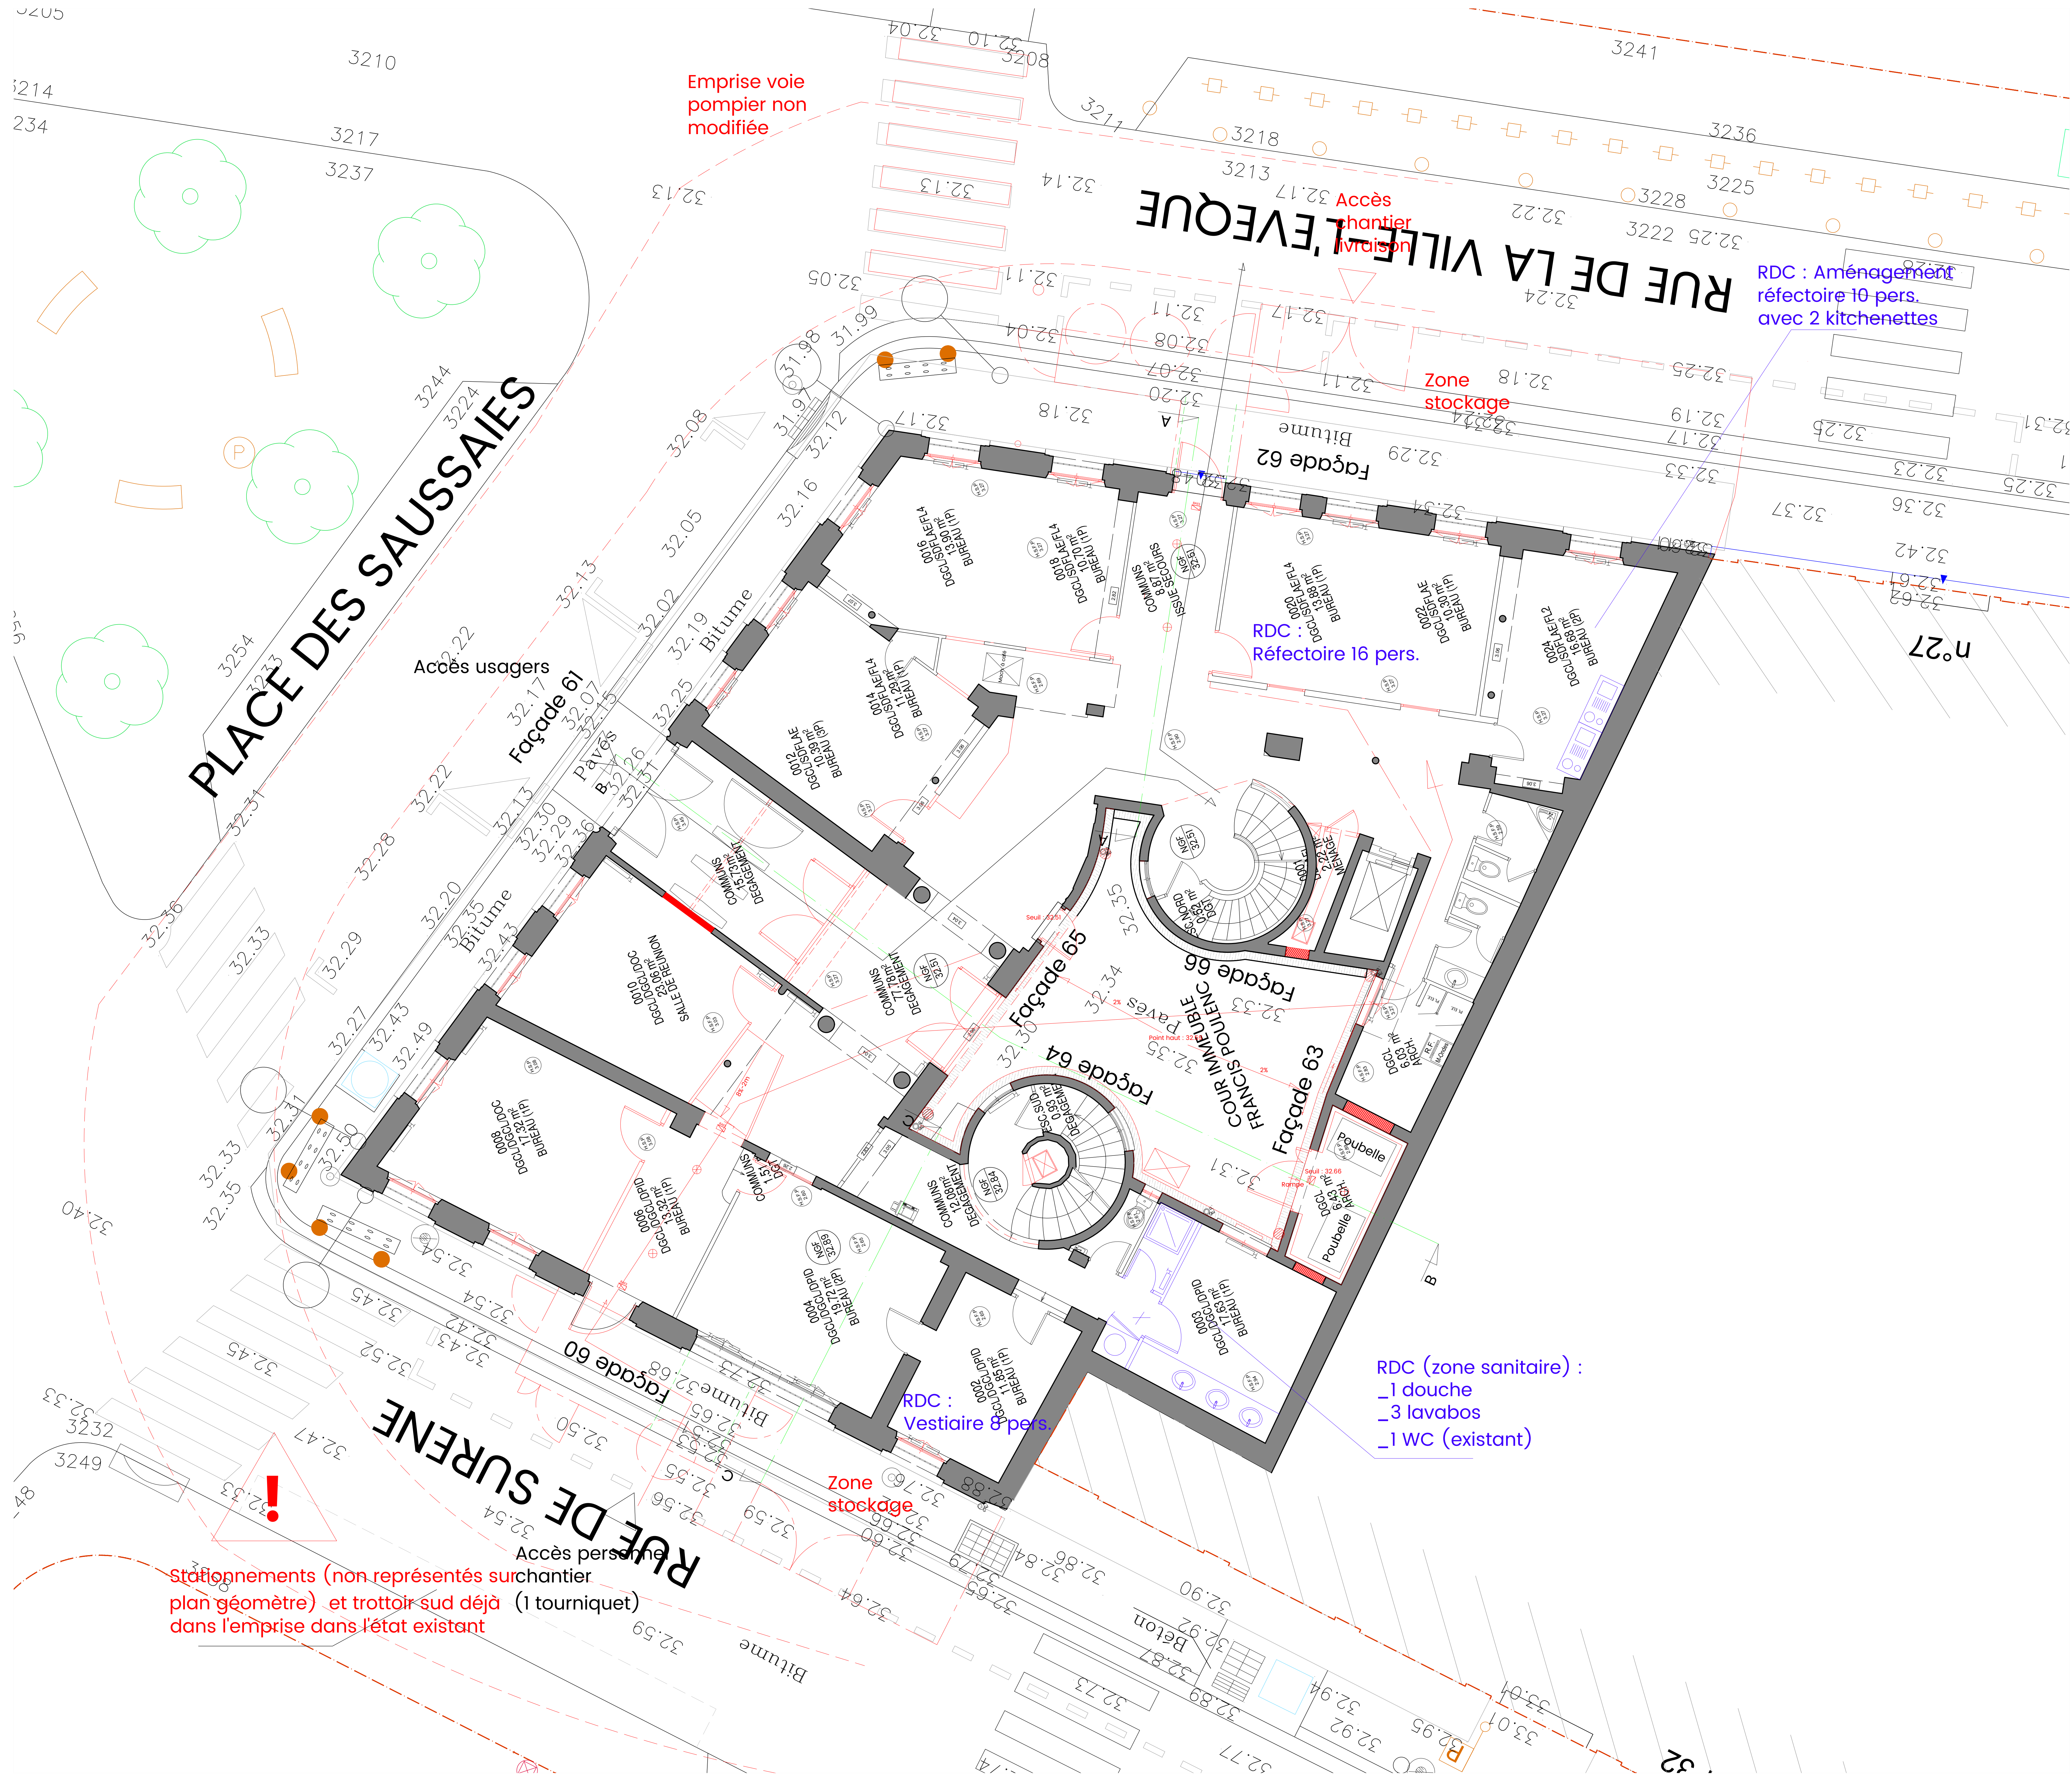

Légende:

- Aménagements de base vie
- Closure de chantier
- Echafaudage
- Escalier de chantier
- Sapin de levage
- Ascenseur de chantier
- Circulation personnel chantier
- Circulation usagers
- Voie pompier

Phase 3 : Aménagement local poubelle et remise en état de la zone Sud

L'accès au bâtiment est rétabli normalement sur l'entrée principale.

L'évacuation du public se fait par l'issue de secours Nord qui est condamnée.

Après l'intervention sur le local poubelle, les accès chantier se font par le Nord et le Sud.

La zone Sud est remise en état après évacuation de la zone réfectoire et sanitaires. La zone de stockage Sud est évacuée.

L'issue de secours Sud est mise en service de façon définitive.

Fond de plan immobilier voisin : Yves Taugard Architecte
Transmis par le maître d'ouvrage.
Ces plans n'ont pas été vérifiés dans le cadre de la présente opération.

1/50 0 50 250cm

RENOVATION DES FACADES DE L'IMMEUBLE POULEUC
SITUE AU 2 PLACE DES SAUSSAIES, PARIS 8^e

DOCUMENT PHASE PRO POUR DOSSIER DE CONSULTATION DES ENTREPRISES 16/02/2026

PLANS D'INSTALLATION DE CHANTIER

PIC

Maîtrise d'ouvrage

Maitre de l'ouvrage
1 place Baudouin
75008 Paris

Maîtrise d'œuvre

Architecte mandataire C&S Architecture Espace Créativité 2 place Baudouin 75008 Paris agence@c-s-architecture.fr	Bureau d'étude structure B&M Patrimoine 30, rue Charley de Coude 93440 Athis-Mons contact@b-m-patrimoine.fr	Bureau d'étude Sûreté/Thermique M&A Développement Durable 12, rue de la Concorde 75001 Paris contact@ma-concept.com	Economiste Econ + Carbone 34, rue de la Concorde 75008 Paris decarbonneur@econcarbone.fr
---	---	---	--

Economiste
C&S Architecture
Espace Créativité
2 place Baudouin
75008 Paris
agence@c-s-architecture.fr

OPC
EPRC
Immobilier "Le Boulevard"
80, rue du Petit Carroy
93450 Chelles
secretariat@eprc.net

Modifications

Index	Observations

INSTALLATION DE CHANTIER (PRINCIPE : phase 3)
Rez-de-chaussée

Ces plans ne sont pas des documents d'exécution.

Auteur du document C&S Architecture Espace Créativité 2 place Baudouin 75008 Paris agence@c-s-architecture.fr	1/50 Format A0
--	----------------------

PIC-07