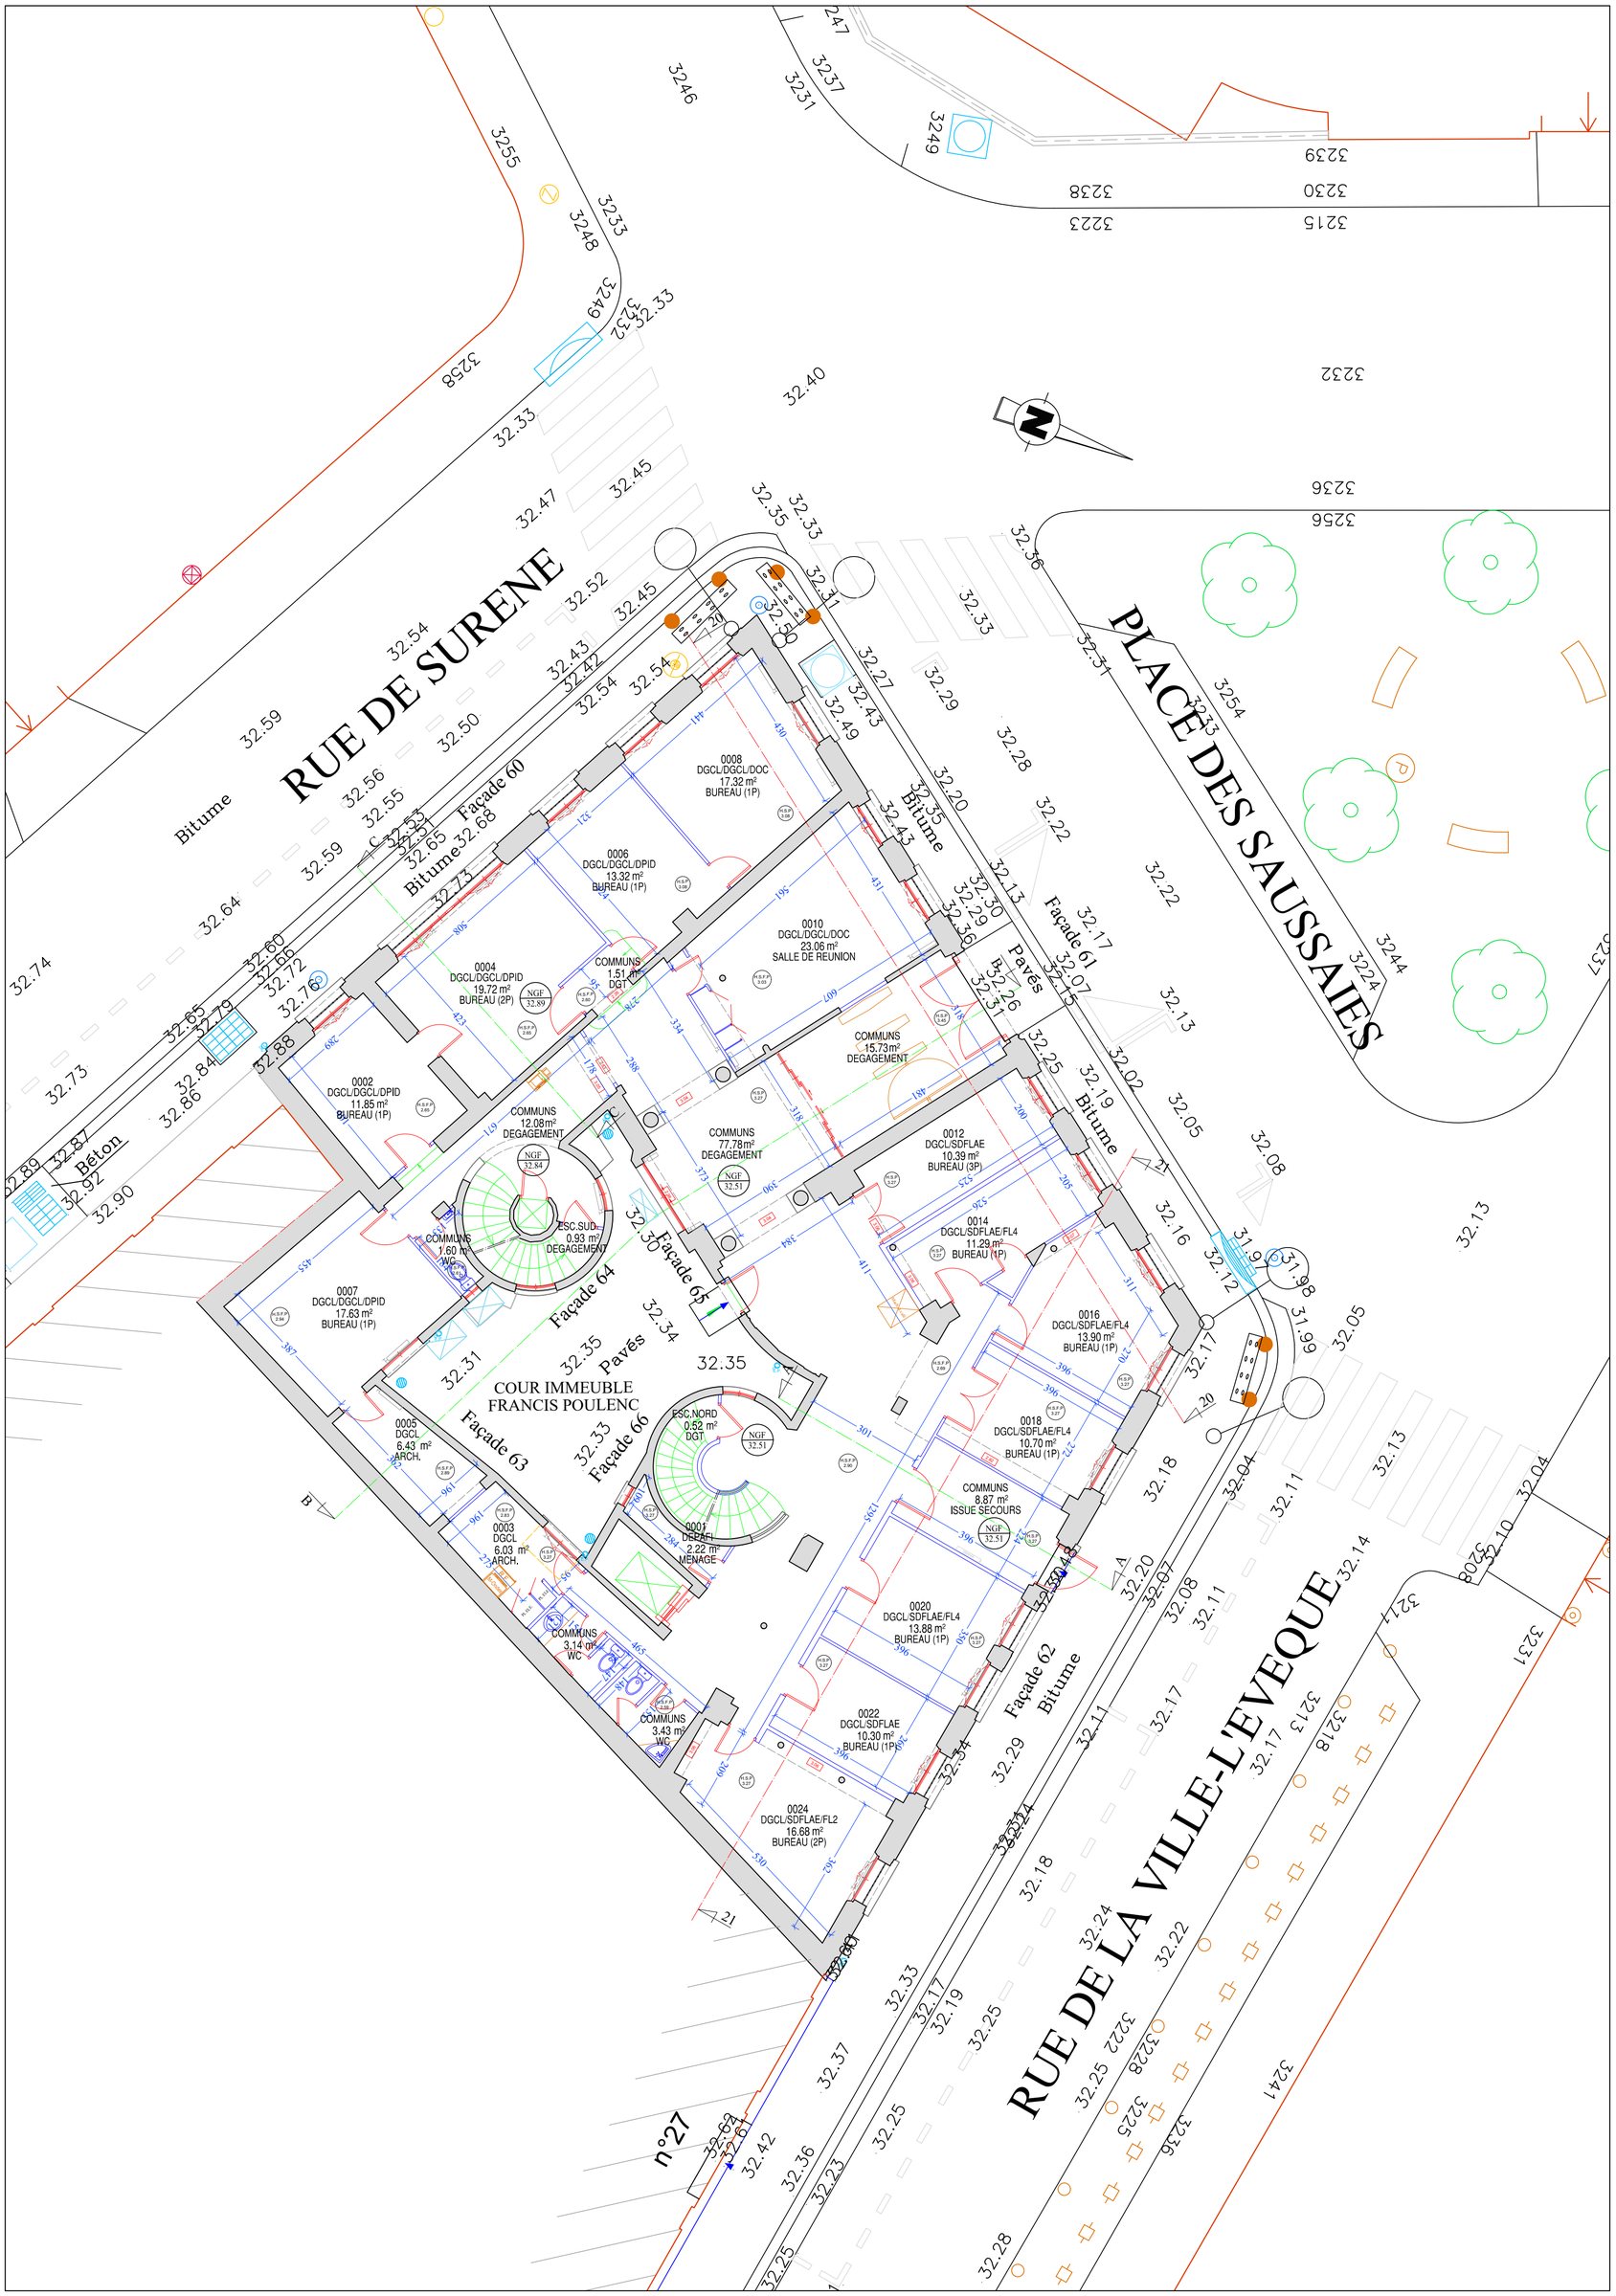

TABLEAU DES CORRESPONDANCES ET DESIGNATIONS DES LOCAUX

NIVEAU	Ancienne désignation	Nouvelle désignation	Occupant	Fonction
ET-00	2	2	DGCL/DGCL/DPID	Bureau
	3	4	DGCL/DGCL/DPID	Bureau
	4	6	DGCL/DGCL/DPID	Bureau
	5	8	DGCL/DGCL/DOC	Bureau
	6	10	DGCL/DGCL/DOC	Salle de réunion
	22	12	DGCL/SDFLAE	Bureau
	22	14	DGCL/SDFLAE/FL4	Bureau
	26	16	DGCL/SDFLAE/FL4	Bureau
	28	18	DGCL/SDFLAE/FL4	Bureau
	32	20	DGCL/SDFLAE/FL4	Bureau
	34	22	DGCL/SDFLAE	Bureau
	36	24	DGCL/SDFLAE/FL2	Bureau
	46	1	DEPAFI	Local ménage
	-	3	DGCL	Archives
	-	5	DGCL	Archives
	1	7	DGCL/DGCL/DPID	Bureau

Liberté . Égalité . Fraternité
RÉPUBLIQUE FRANÇAISE

MINISTERE DE L'INTERIEUR

SECRETARIAT GENERAL
DIRECTION DE L'EVALUATION DE LA PERFORMANCE
ET DES AFFAIRES FINANCIERES ET IMMOBILIERES
BUREAU DE LA SYNTHESE, DU PATRIMOINE ET DE LA STRATEGIE

ADRESSE DU SITE :

BCSP

RESPONSABLE DU SITE:

Etage ou niveau :

Rez-de-chaussée

ILOT BEAUVAU
SITE POULENC

geofit GÉOMÈTRE - EXPERT
Agence de Gennevilliers
7 rue du Fossé Blanc—Bâtiment C1
92230 GENNEVILLIERS
Tél. 33 (0) 1 41 11 30 80
E-mail : gennevilliers@geofit.fr

Coordonnées CC 49 Nivellement VDP | Date levé: JUIN-2024

PLAN DE NIVEAU

échelle : 1/100

DATE	MODIFICATION DES PLANS	Fichiers
28-11-2024	Mise à jour des plans	GE22407_BEA_P-ET00.dwg