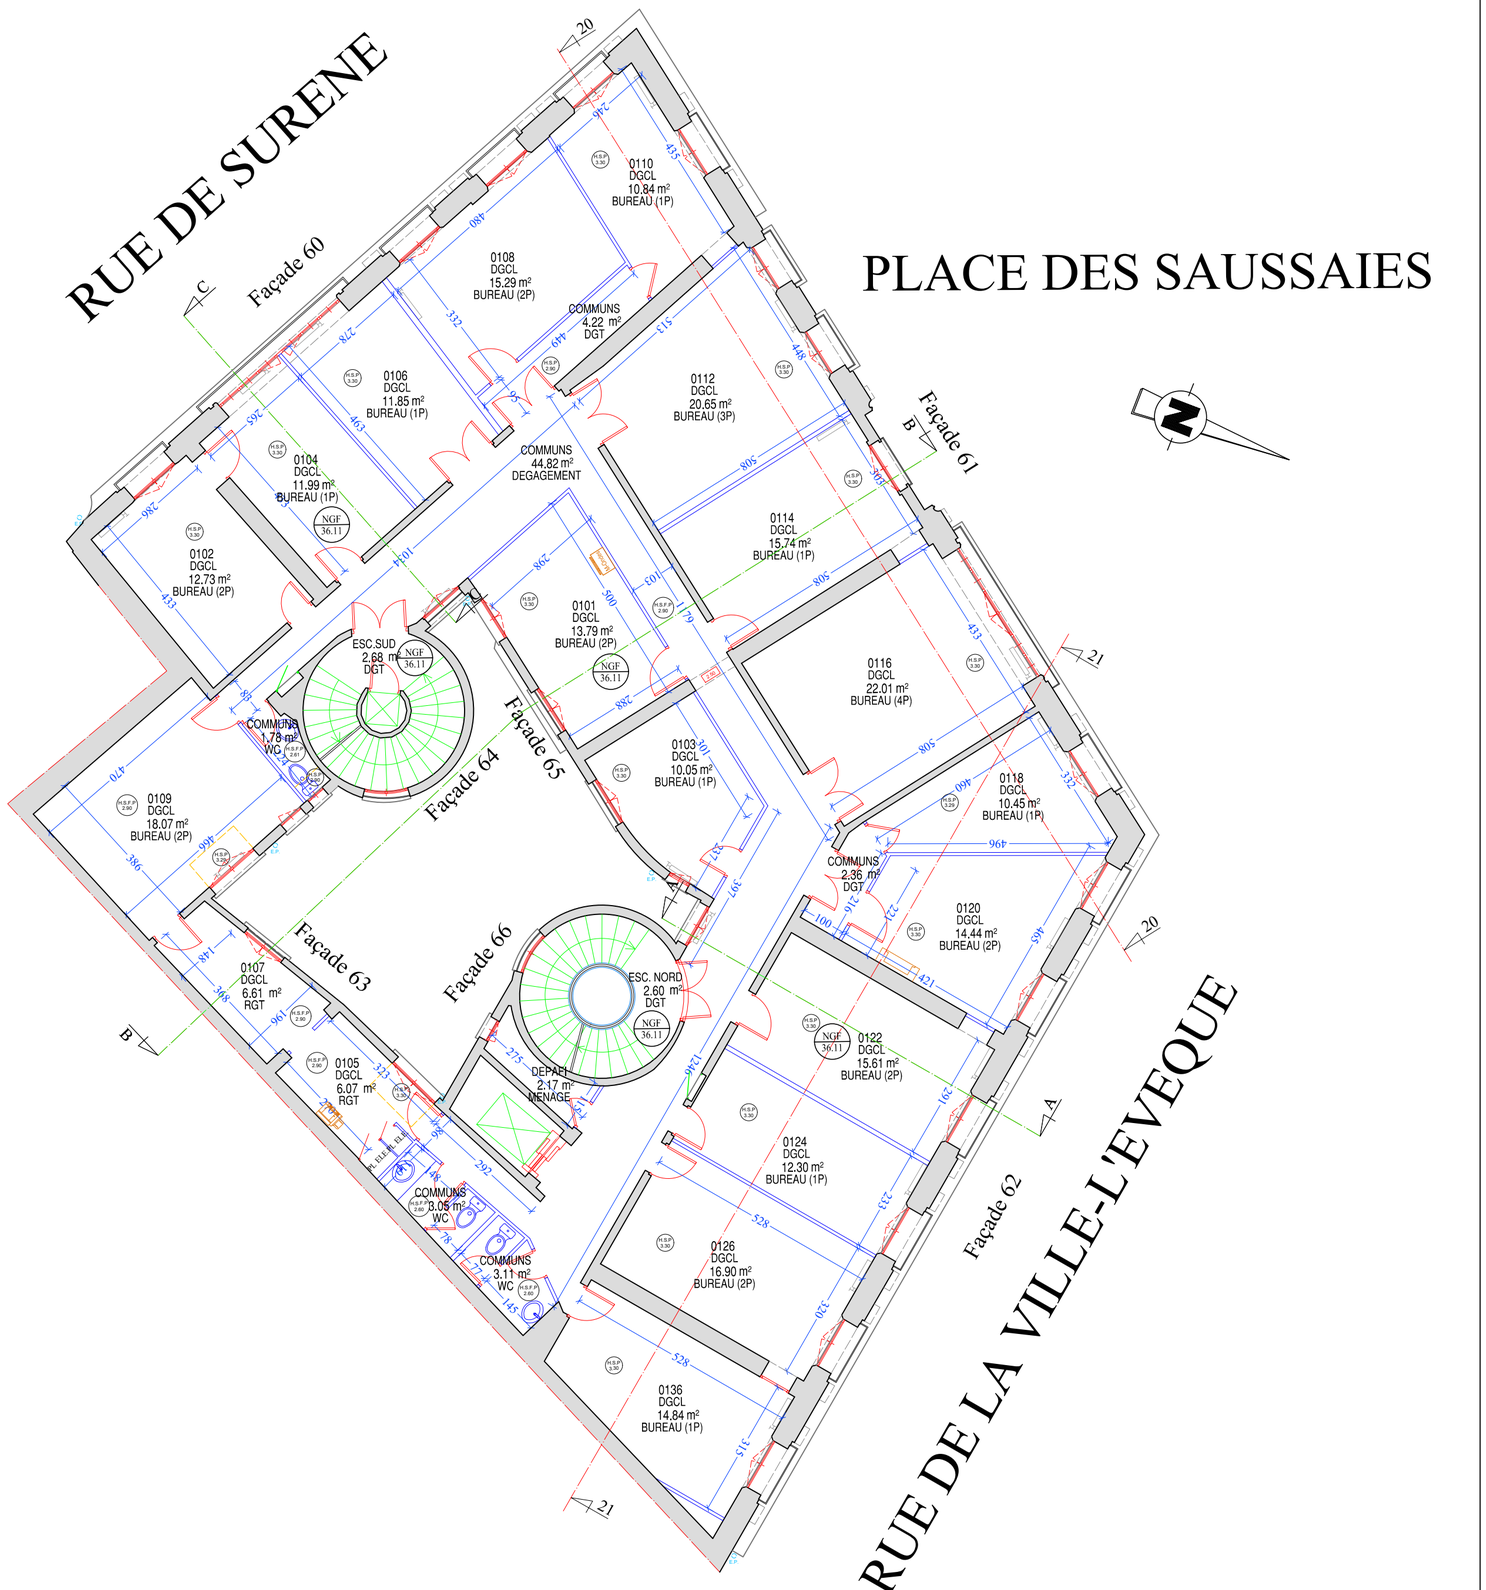

TABLEAU DES CORRESPONDANCES ET DESIGNATIONS DES LOCAUX

NIVEAU	Ancienne désignation	Nouvelle désignation	Occupant	Fonction
ET-01	102	102	DGCL	Bureau
	104	104	DGCL	Bureau
	106	106	DGCL	Bureau
	108	108	DGCL	Bureau
	112	110	DGCL	Bureau
	118	112	DGCL	Bureau
	120	114	DGCL	Bureau
	122	116	DGCL	Bureau
	124	118	DGCL	Bureau
	128	120	DGCL	Bureau
	130	122	DGCL	Bureau
	132	124	DGCL	Bureau
	134	126	DGCL	Bureau
	136	128	DGCL	Bureau
	107	101	DGCL	Bureau
	109	103	DGCL	Bureau
	141	105	DGCL	Rangement
	140	107	DGCL	Rangement
	101	109	DGCL	Bureau

Liberté . Égalité . Fraternité
RÉPUBLIQUE FRANÇAISE

MINISTERE DE L'INTERIEUR

SECRETARIAT GENERAL
DIRECTION DE L'EVALUATION DE LA PERFORMANCE
ET DES AFFAIRES FINANCIERES ET IMMOBILIERES
BUREAU DE LA SYNTHESE, DU PATRIMOINE ET DE LA STRATEGIE

ADRESSE DU SITE :

BCSP

RESPONSABLE DU SITE:

Etage ou niveau :

Premier étage

ILOT BEAUVAU
SITE POULENC

geofit GÉOMÈTRE - EXPERT
Agence de Gennevilliers
7 rue du Fossé Blanc–Bâtiment C1
92230 GENNEVILLIERS
Tél. 33 (0) 1 41 11 30 80
E-mail : gennevilliers@geofit.fr

Coordonnées CC 49 Nivellement VDP | Date levé: JUIN-2024

PLAN DE NIVEAU

échelle : 1/100

DATE	MODIFICATION DES PLANS	Fichiers
28-11-2024	Mise à jour des plans	GE22407_BEA_P-ET01.dwg