


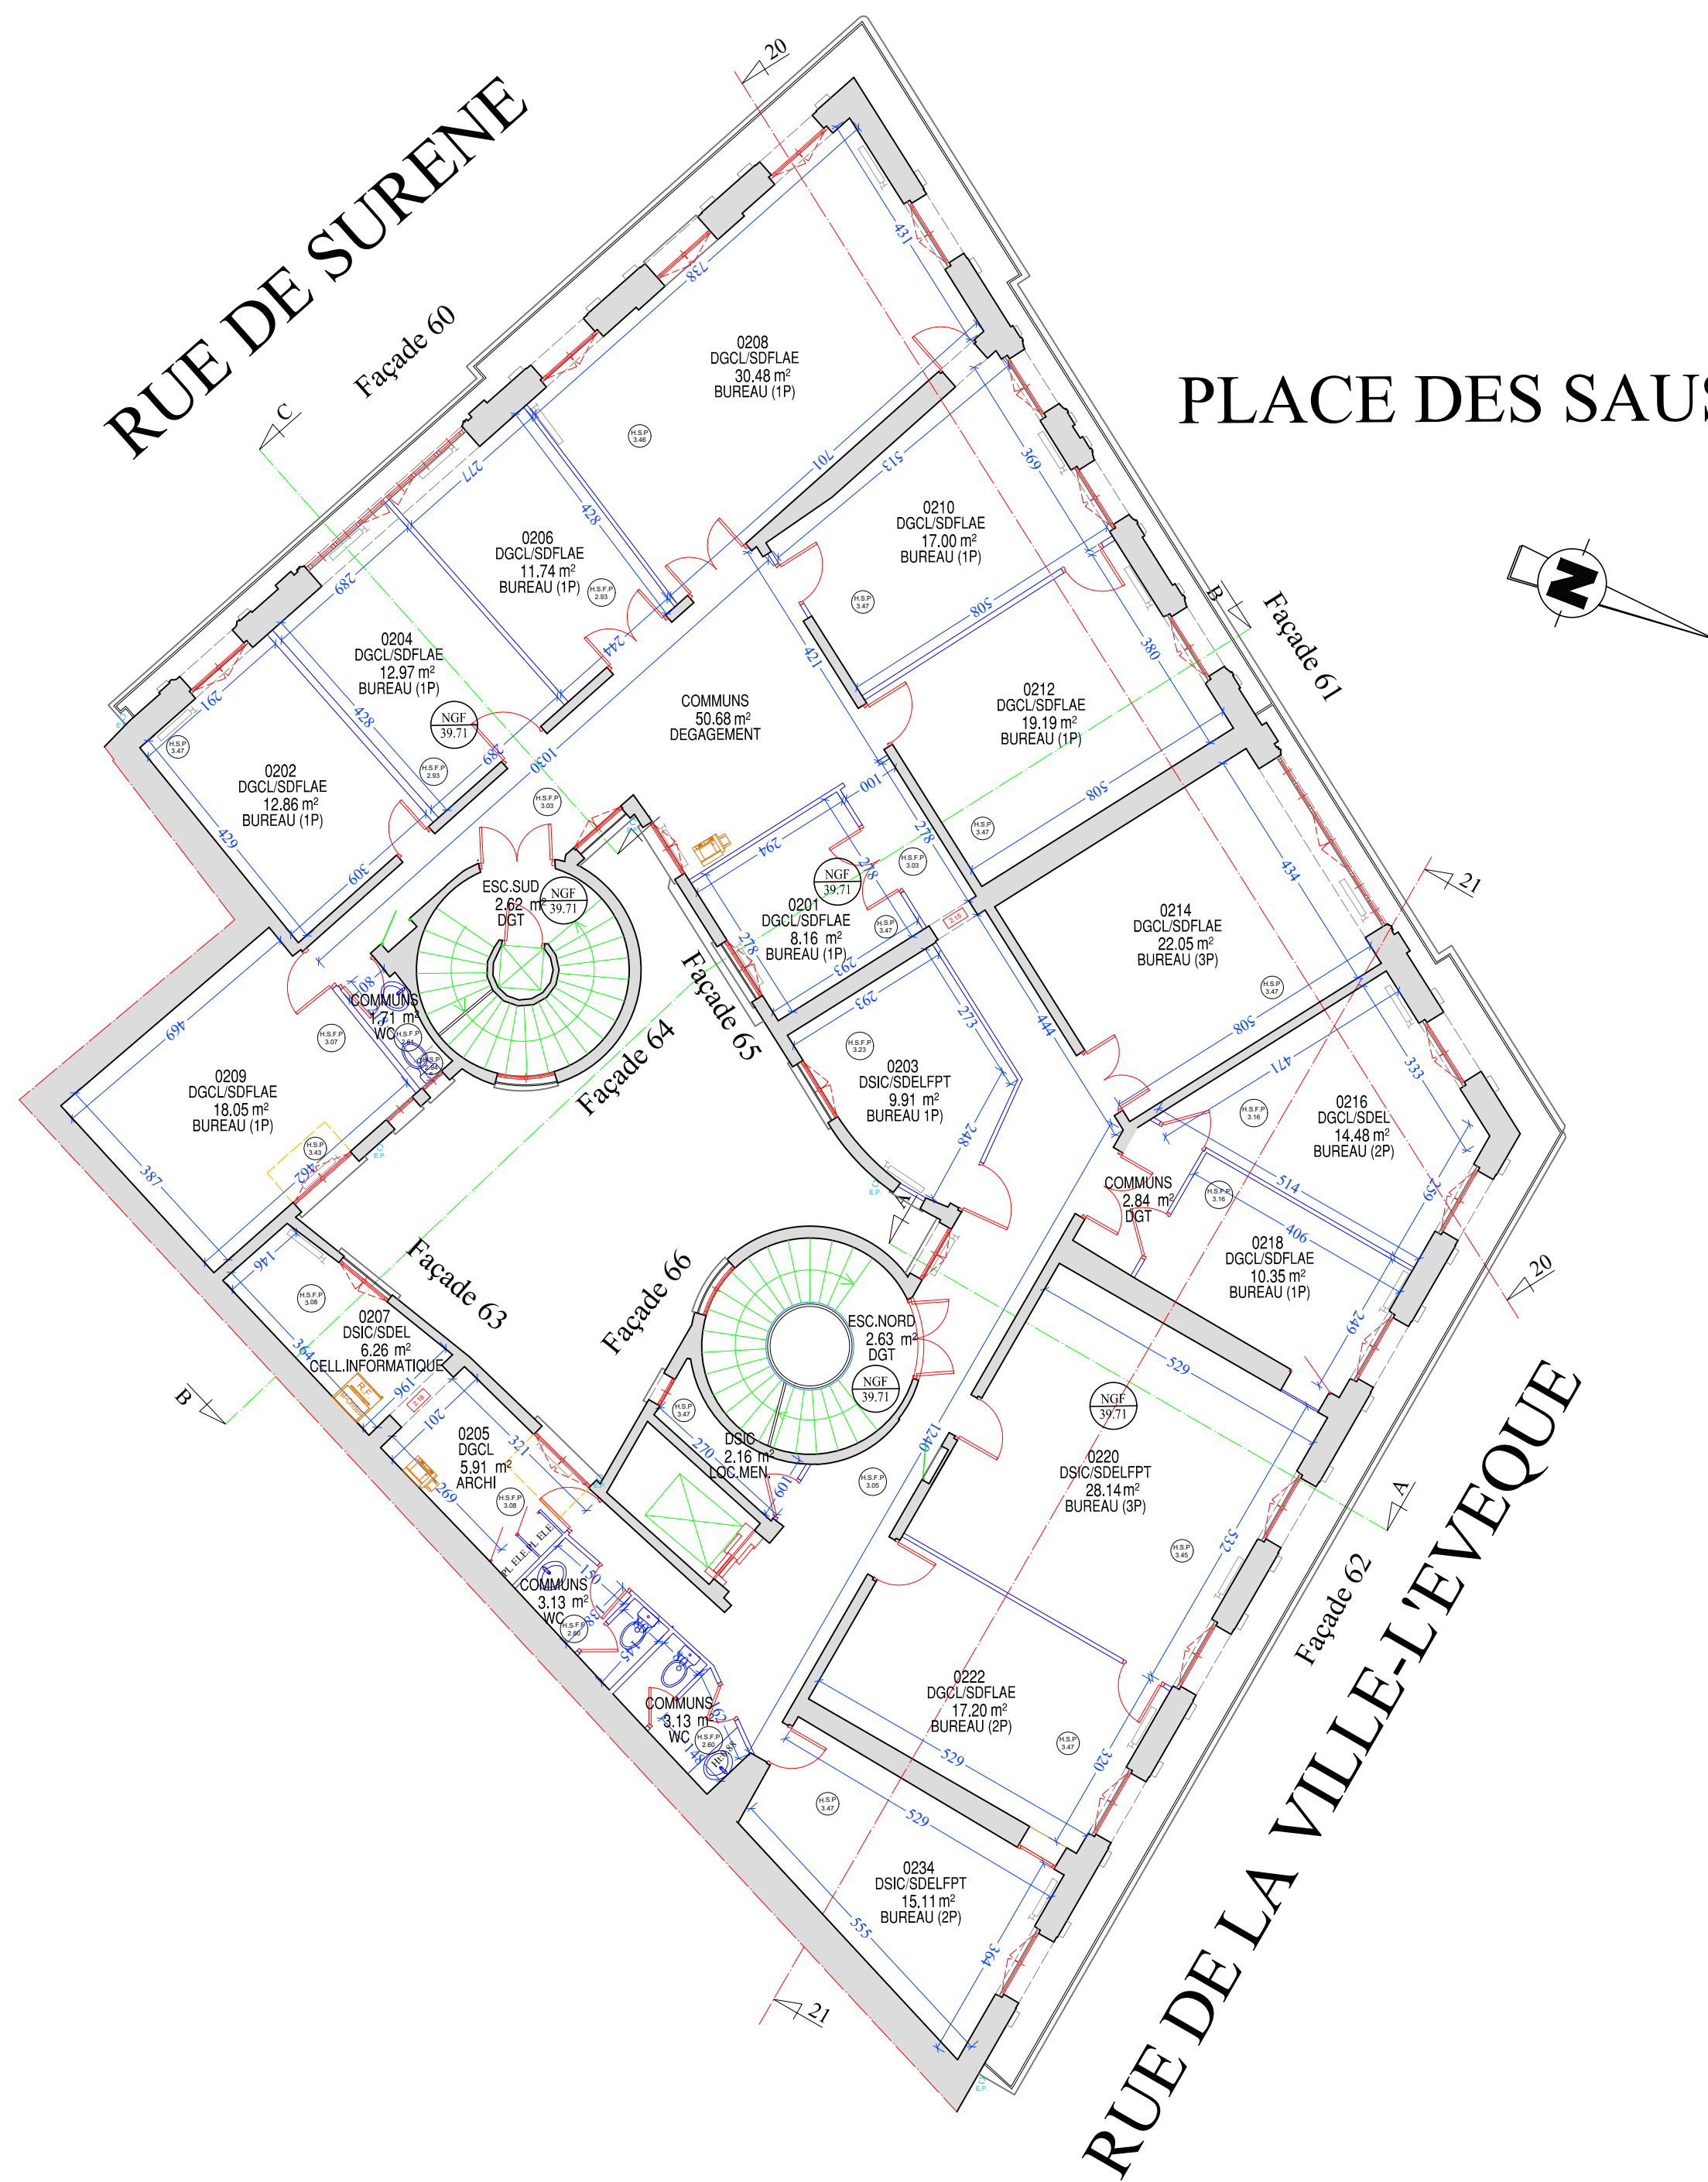

NIVEAU	Ancienne désignation	Nouvelle désignation	Occupant	Fonction
ET-02	202	202	DGCL/SDFLAE	Bureau
	204	204	DGCL/SDFLAE	Bureau
	206	206	DGCL/SDFLAE	Bureau
	214	208	DGCL/SDFLAE	Bureau
	218	210	DGCL/SDFLAE	Bureau
	220	212	DGCL/SDFLAE	Bureau
	222	214	DGCL/SDFLAE	Bureau
	226	216	DGCL/SDEL	Bureau
	228	218	DGCL/SDFLAE	Bureau
	230	220	DSIC/SDELFPT	Bureau
	234	222	DGCL/SDFLAE	Bureau
	236	224	DSIC/SDELFPT	Bureau
	209	201	DGCL/SDFLAE	Bureau
	211	203	DSIC/SDELFPT	Bureau
	244	205	DGCL	Archives
243	207	DSIC/SDEL	Cell. Informatique	
	201/203	209	DGCL/SDFLAE	Bureau



MINISTERE DE L'INTERIEUR

SECRETARIAT GENERAL
DIRECTION DE L'EVALUATION DE LA PERFORMANCE
ET DES AFFAIRES FINANCIERES ET IMMOBILIERES
BUREAU DE LA SYNTHESE, DU PATRIMOINE ET DE LA STRATEGIE

ADRESSE DU SITE :

BCSP

Etage ou niveau :

Deuxième étage

RESPONSABLE DU SITE:

ILOT BEAUVAU

SITE POULENC



Agence de Gennevilliers
7 rue du Fossé Blanc-Bâtiment C1
92230 GENNEVILLIERS

Tél. 33 (0) 1 41 11 30 80
E-mail : gennevilliers@geoff.fr

Coordonnées CC 49 Nivellement VDP	Date levé: JUIN-2024
-----------------------------------	----------------------

PLAN DE NIVEAU

échelle : 1/100

[illegible]