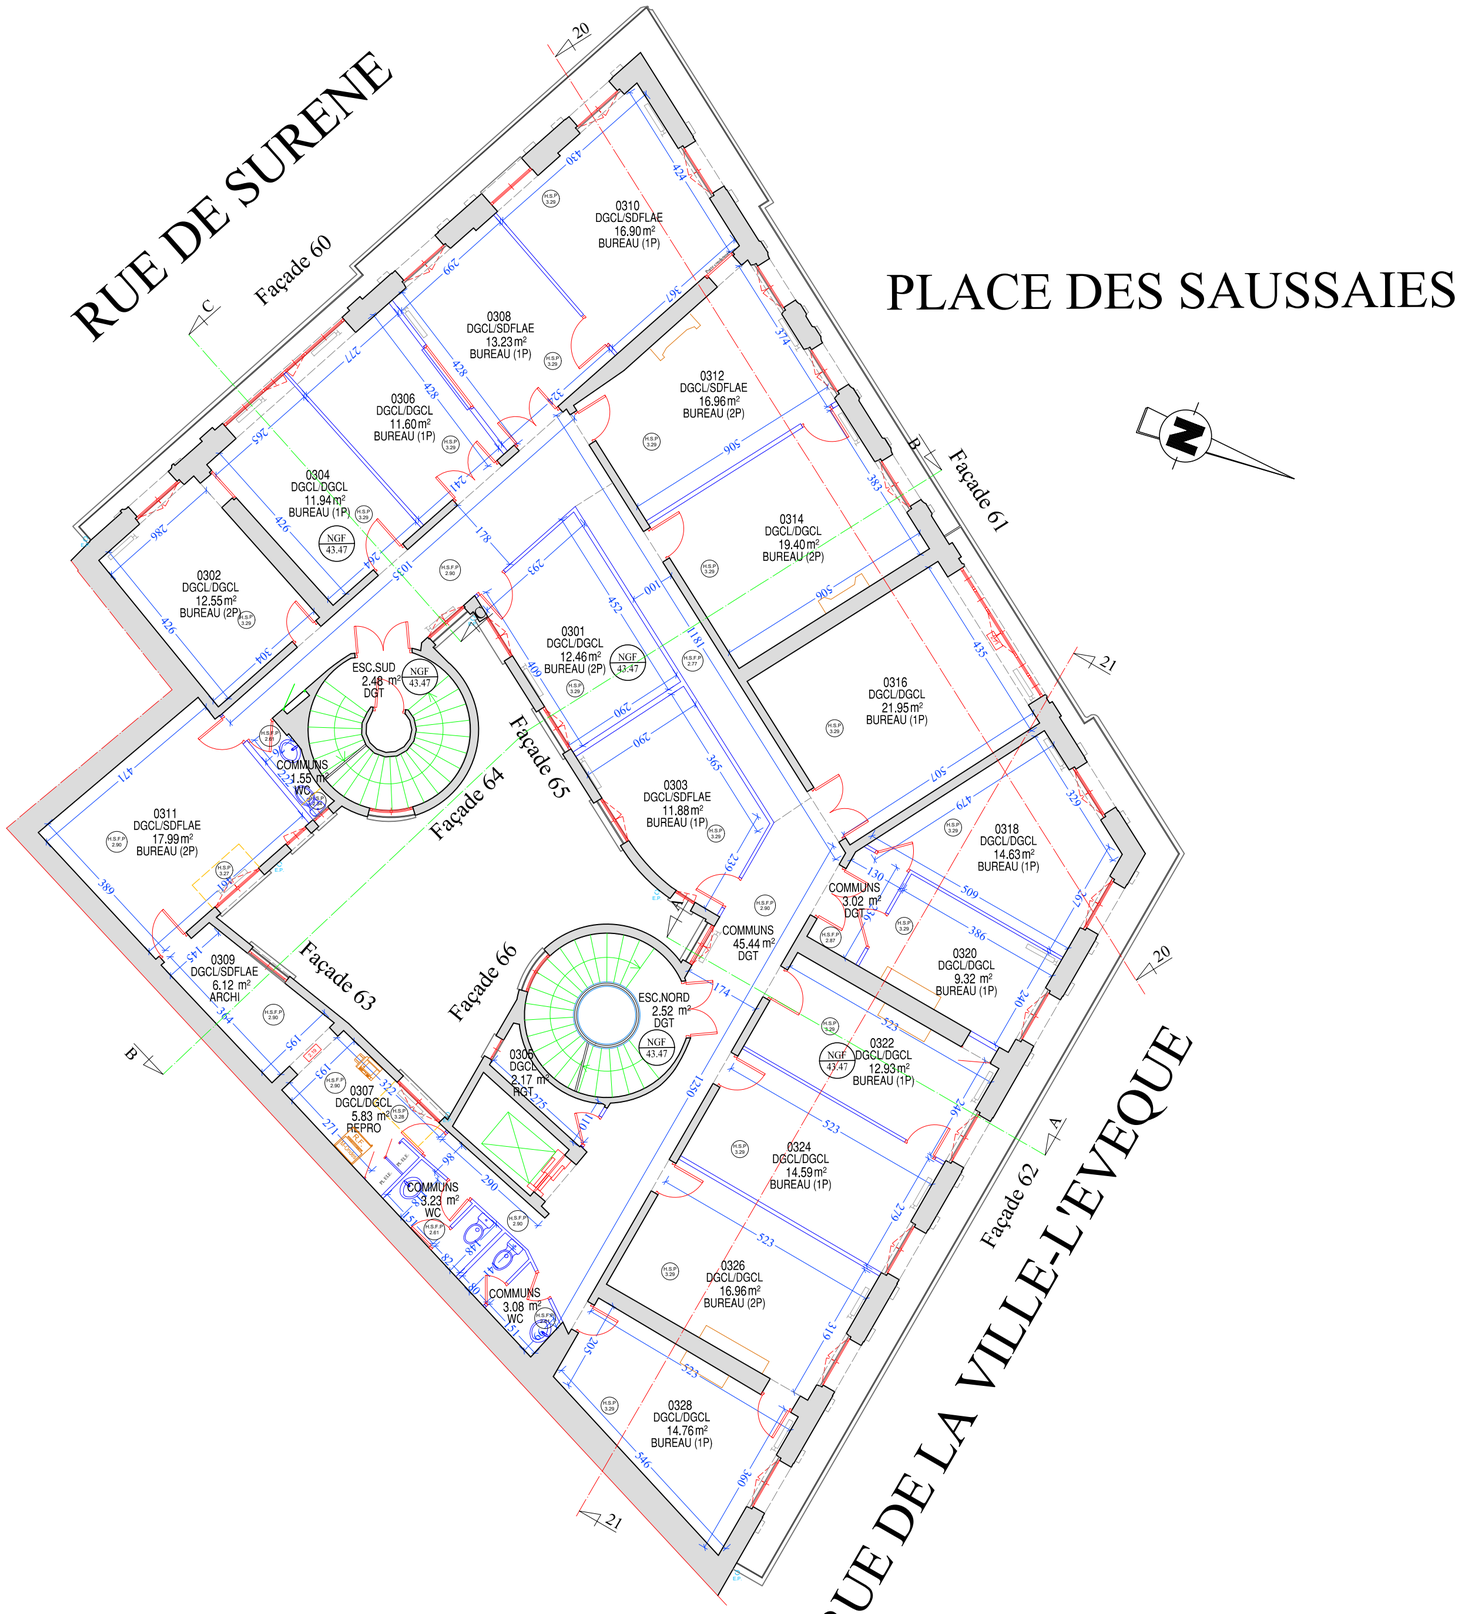


## TABLEAU DES CORRESPONDANCES ET DESIGNATIONS DES LOCAUX

| NIVEAU | Ancienne désignation | Nouvelle désignation | Occupant | Fonction |
|---|---|---|---|---|
| ET-03 | 302 | 302 | DGCL/DGCL | Bureau |
| | 304 | 304 | DGCL/DGCL | Bureau |
| | 306 | 306 | DGCL/SDFLAE | Bureau |
| | 308 | 308 | DGCL/SDFLAE | Bureau |
| | 316 | 310 | DGCL/SDFLAE | Bureau |
| | 318 | 312 | DGCL/SDFLAE | Bureau |
| | 320 | 314 | DGCL/DGCL | Bureau |
| | 322 | 316 | DGCL/DGCL | Bureau |
| | 326 | 318 | DGCL/DGCL | Bureau |
| | 328 | 320 | DGCL/DGCL | Bureau |
| | 330 | 322 | DGCL/DGCL | Bureau |
| | 332 | 324 | DGCL/DGCL | Bureau |
| | 334 | 326 | DGCL/DGCL | Bureau |
| | 336 | 328 | DGCL/DGCL | Bureau |
| | 307 | 301 | DGCL/DGCL | Bureau |
| | 313 | 303 | DGCL/SDFLAE | Bureau |
| | 335 | 305 | DGCL | Rangement |
| | 337 | 307 | DGCL/DGCL | Local repro. |
| | 338 | 309 | DGCL/SDFLAE | Archives |
| | 303 | 311 | DGCL/SDFLAE | Bureau |

Liberté . Égalité . Fraternité
RÉPUBLIQUE FRANÇAISE

MINISTERE DE L'INTERIEUR

SECRETARIAT GENERAL
DIRECTION DE L'EVALUATION DE LA PERFORMANCE
ET DES AFFAIRES FINANCIERES ET IMMOBILIERES
BUREAU DE LA SYNTHESE, DU PATRIMOINE ET DE LA STRATEGIE

ADRESSE DU SITE :

BCSP

RESPONSABLE DU SITE:

Etage ou niveau :

Troisième étage

ILOT BEAUVAU
SITE POULENC

geofit GÉOMÈTRE - EXPERT
Agence de Gennevilliers
7 rue du Fossé Blanc–Bâtiment C1
92230 GENNEVILLIERS
Tél. 33 (0) 1 41 11 30 80
E-mail : gennevilliers@geofit.fr

Coordonnées CC 49 Nivellement VDP | Date levé: JUIN-2024

# PLAN DE NIVEAU

échelle : 1/100

| DATE | MODIFICATION DES PLANS | Fichiers |
|---|---|---|
| 28-11-2024 | Mise à jour des plans | GE22407_BEA_P-ET03.dwg |