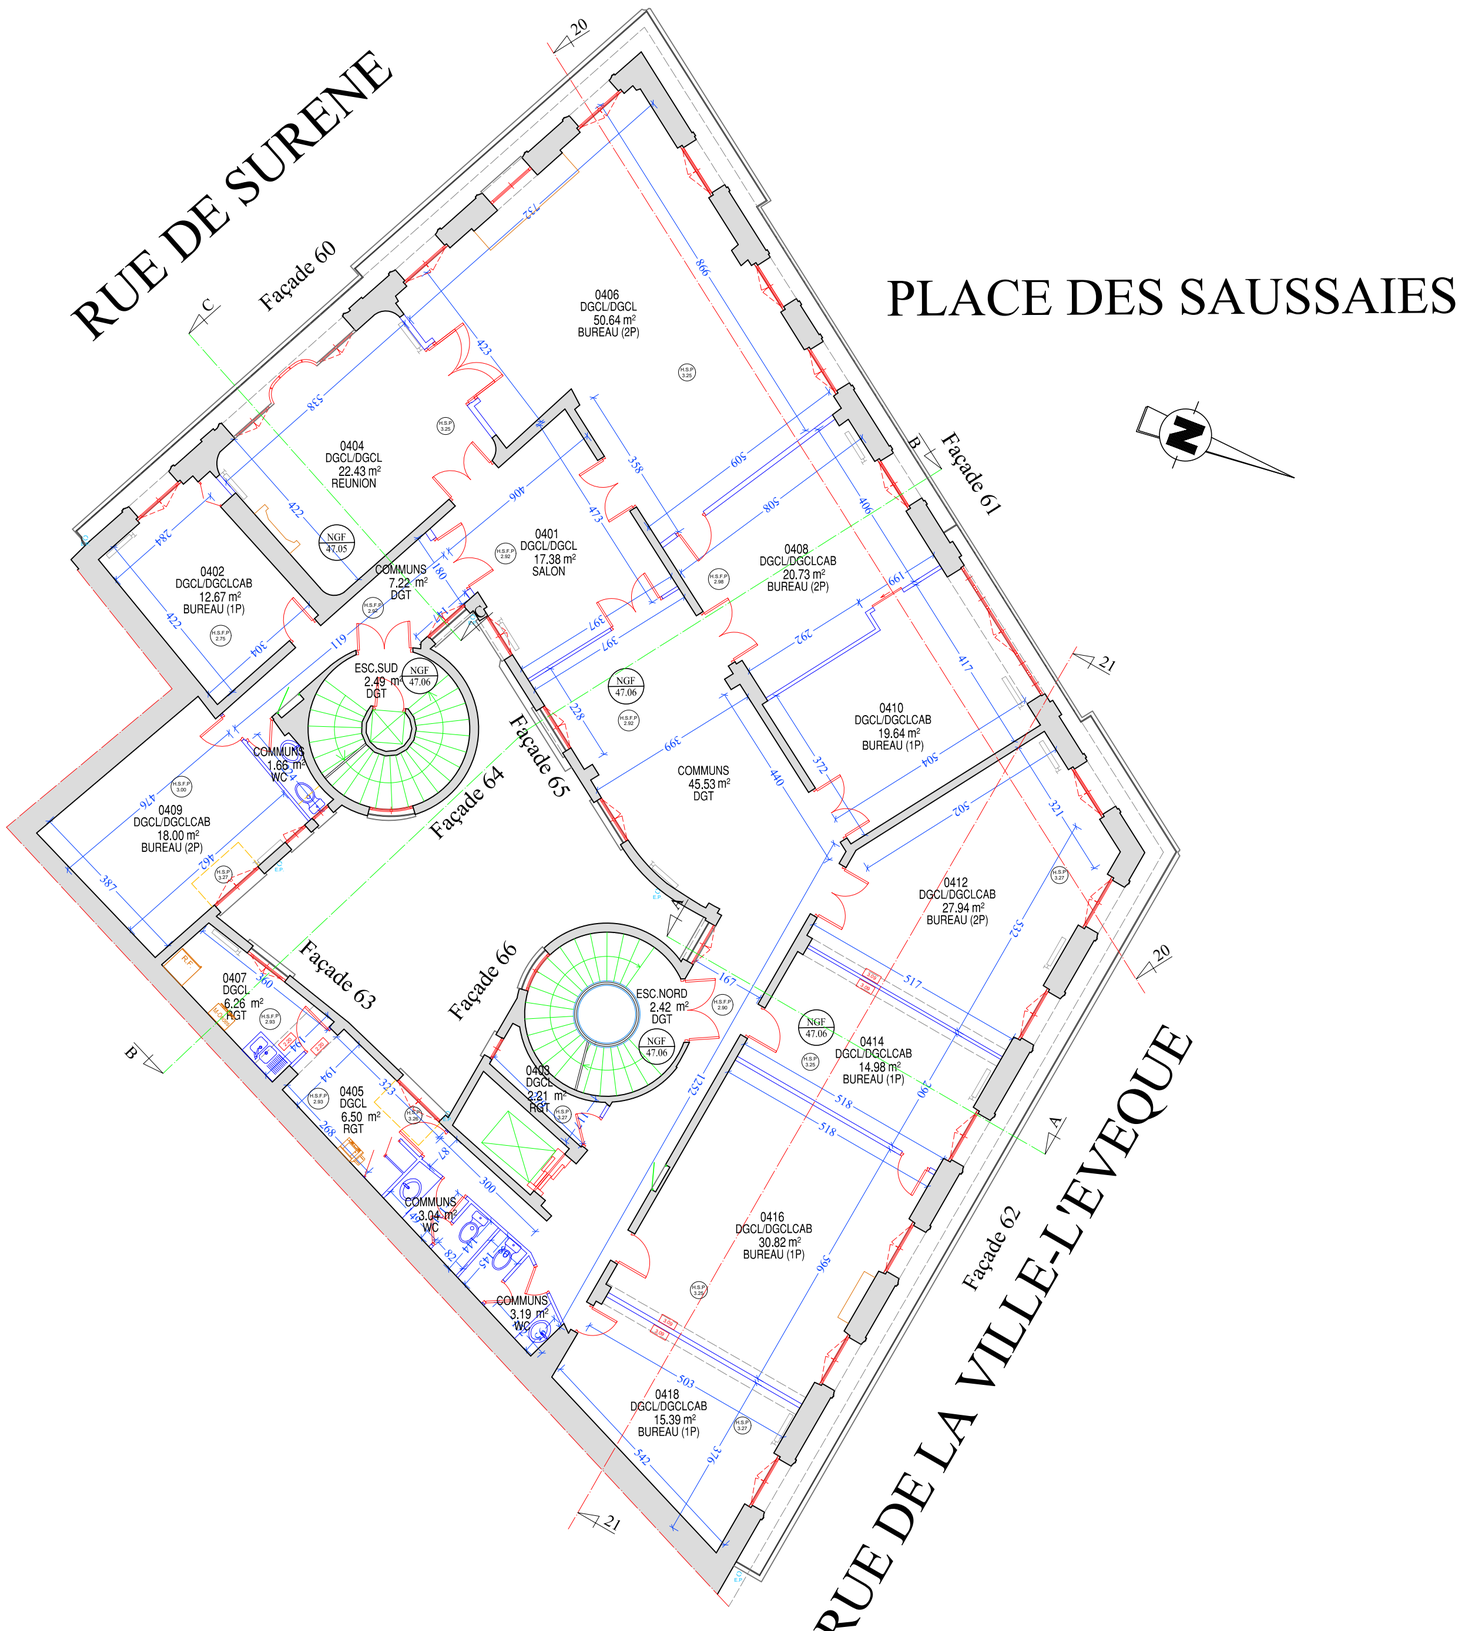

TABLEAU DES CORRESPONDANCES ET DESIGNATIONS DES LOCAUX

NIVEAU	Ancienne désignation	Nouvelle désignation	Occupant	Fonction
ET-04	402	402	DGCL/DGCLCAB	Bureau
	404	404	DGCL/DGCL	Salle de réunion
	418	406	DGCL/DGCL	Bureau
	420	408	DGCL/DGCLCAB	Bureau
	422	410	DGCL/DGCLCAB	Bureau
	430	412	DGCL/DGCLCAB	Bureau
	432	414	DGCL/DGCLCAB	Bureau
	418	416	DGCL/DGCLCAB	Bureau
	418	418	DGCL/DGCLCAB	Bureau
	404B	401	DGCL/DGCL	Salon
	435	403	DGCL	Rangement
	436	405	DGCL	Rangement
	437	407	DGCL	Rangement
	401	409	DGCL/DGCLCAB	Bureau

Liberté . Égalité . Fraternité
RÉPUBLIQUE FRANÇAISE

MINISTERE DE L'INTERIEUR

SECRETARIAT GENERAL
DIRECTION DE L'EVALUATION DE LA PERFORMANCE
ET DES AFFAIRES FINANCIERES ET IMMOBILIERES
BUREAU DE LA SYNTHESE, DU PATRIMOINE ET DE LA STRATEGIE

ADRESSE DU SITE :

BCSP

RESPONSABLE DU SITE:

Etage ou niveau :

Quatrième étage

ILOT BEAUVAU
SITE POULENC

geofit GÉOMÈTRE - EXPERT
Agence de Gennevilliers
7 rue du Fossé Blanc—Bâtiment C1
92230 GENNEVILLIERS
Tél. 33 (0) 1 41 11 30 80
E-mail : gennevilliers@geofit.fr

Coordonnées CC 49 Nivellement VDP | Date levé: JUIN-2024

PLAN DE NIVEAU

échelle : 1/100

DATE	MODIFICATION DES PLANS	Fichiers
28-11-2024	Mise à jour des plans	GE22407_BEA_P-ET04.dwg