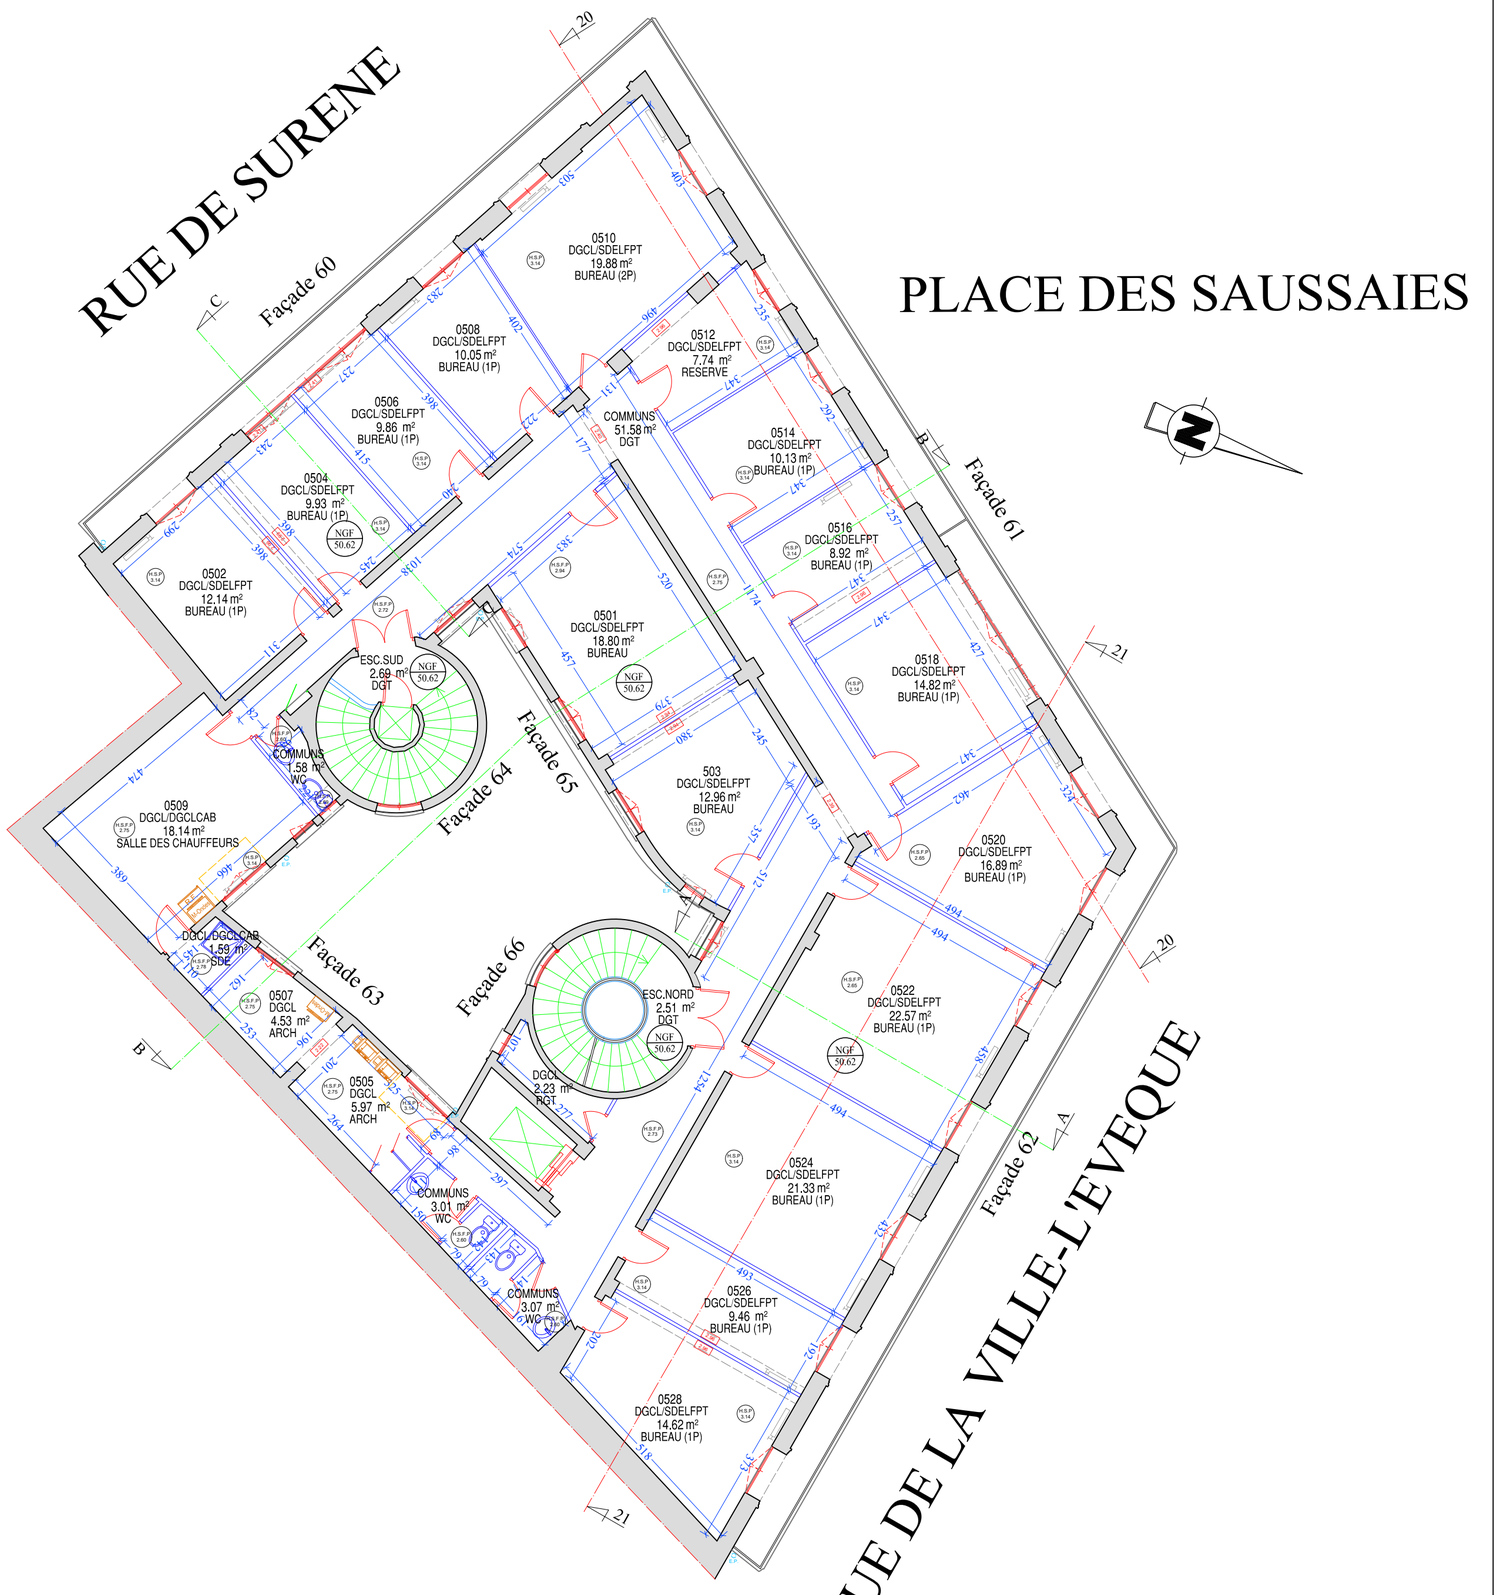

TABLEAU DES CORRESPONDANCES ET DESIGNATIONS DES LOCAUX

NIVEAU	Ancienne désignation	Nouvelle désignation	Occupant	Fonction
ET-05	502	502	DGCL/SDELFPT	Bureau
	504	504	DGCL/SDELFPT	Bureau
	506	506	DGCL/SDELFPT	Bureau
	508	508	DGCL/SDELFPT	Bureau
	514	510	DGCL/SDELFPT	Bureau
	516	512	DGCL/SDELFPT	Réserve
	518	514	DGCL/SDELFPT	Bureau
	520	516	DGCL/SDELFPT	Bureau
	522	518	DGCL/SDELFPT	Bureau
	524/526	520	DGCL/SDELFPT	Bureau
	528/530	522	DGCL/SDELFPT	Bureau
	532	524	DGCL/SDELFPT	Bureau
	534	526	DGCL/SDELFPT	Bureau
	536	528	DGCL/SDELFPT	Bureau
	507	501	DGCL/SDELFPT	Bureau
	513	503	DGCL/SDELFPT	Bureau
	545	505	DGCL	Archives
	544	507	DGCL	Archives
	501/503	509	DGCL/DGCLCAB	Salle des chauffeurs

Liberté . Égalité . Fraternité
RÉPUBLIQUE FRANÇAISE

MINISTERE DE L'INTERIEUR

SECRETARIAT GENERAL
DIRECTION DE L'EVALUATION DE LA PERFORMANCE
ET DES AFFAIRES FINANCIERES ET IMMOBILIERES
BUREAU DE LA SYNTHESE, DU PATRIMOINE ET DE LA STRATEGIE

ADRESSE DU SITE :

BCSP

RESPONSABLE DU SITE:

Etage ou niveau :

Cinquième étage

ILOT BEAUVAU
SITE POULENC

geofit GÉOMÈTRE - EXPERT
Agence de Gennevilliers
7 rue du Fossé Blanc–Bâtiment C1
92230 GENNEVILLIERS
Tél. 33 (0) 1 41 11 30 80
E–mail : gennevilliers@geofit.fr

Coordonnées CC 49 Nivellement VDP | Date levé: JUIN-2024

PLAN DE NIVEAU

échelle : 1/100

DATE	MODIFICATION DES PLANS	Fichiers
28-11-2024	Mise à jour des plans	GE22407_BEA_P-ET05.dwg