


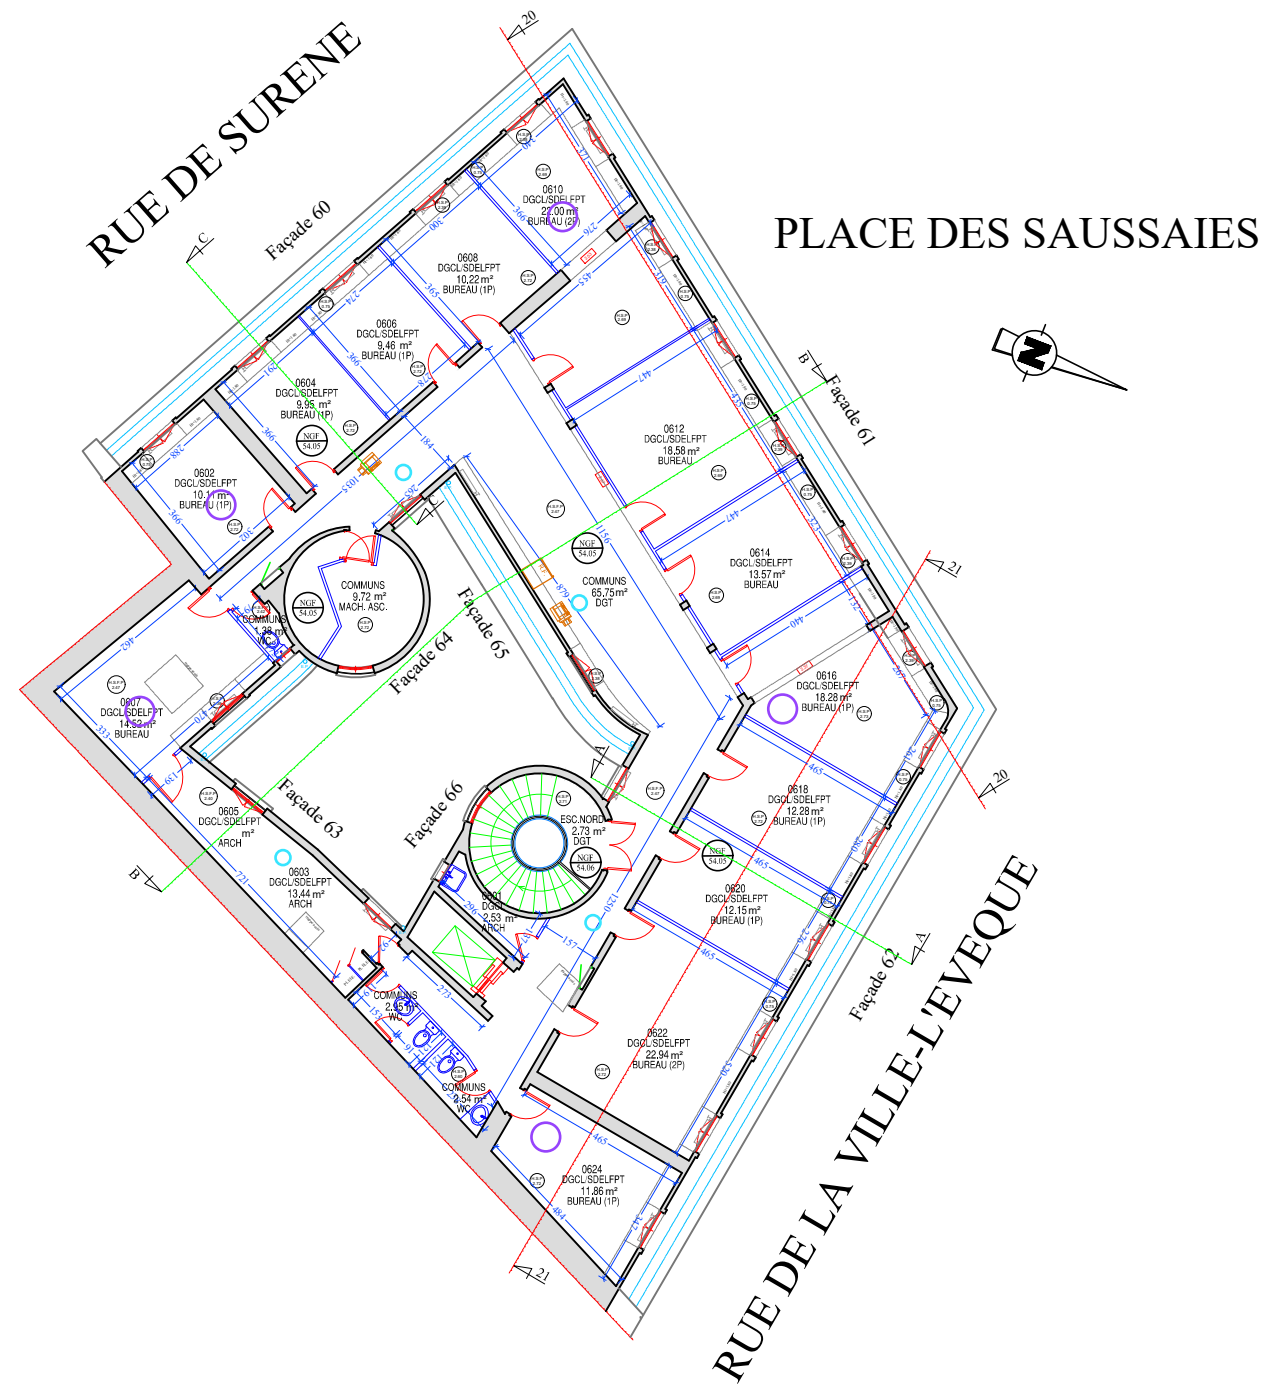

Propositions de sondages selon possibilités :

- Sondage trappe (nb : 5)
- Sondage par caméra (nb : 4)

|                   |   |              |   |           |            |               |               |         |      |
|-------------------|---|--------------|---|-----------|------------|---------------|---------------|---------|------|
| ADRESSE DU SITE : |   | ILOT BEAUVAU |   | DATE :    | 28/11/2024 | DESIGNATION : | Sixième étage | ETAGE : | ET06 |
|                   |   |              |   | ECHELLE : | 1/200      |               |               |         |      |
|                   | SECRETARIAT GENERAL<br>DIRECTION DE L'EVALUATION DE LA PERFORMANCE<br>ET DES AFFAIRES FINANCIERES ET IMMOBILIERES<br>SOUS-DIRECTION DES AFFAIRES IMMOBILIERES<br>BUREAU DE LA SYNTHÈSE, DU PATRIMOINE ET DE LA STRATEGIE |              | AFFAIRE SUIVIE PAR :   |           |            |               |               |         |      |
|                   |   |              | GEOFIT   |           |            |               |               |         |      |
|                   |   |              | NOTES : Ces plans ne peuvent constituer des plans d'exécutions qui sont à établir par les entreprises après vérification des cotes sur place. |           |            |               |               |         |      |