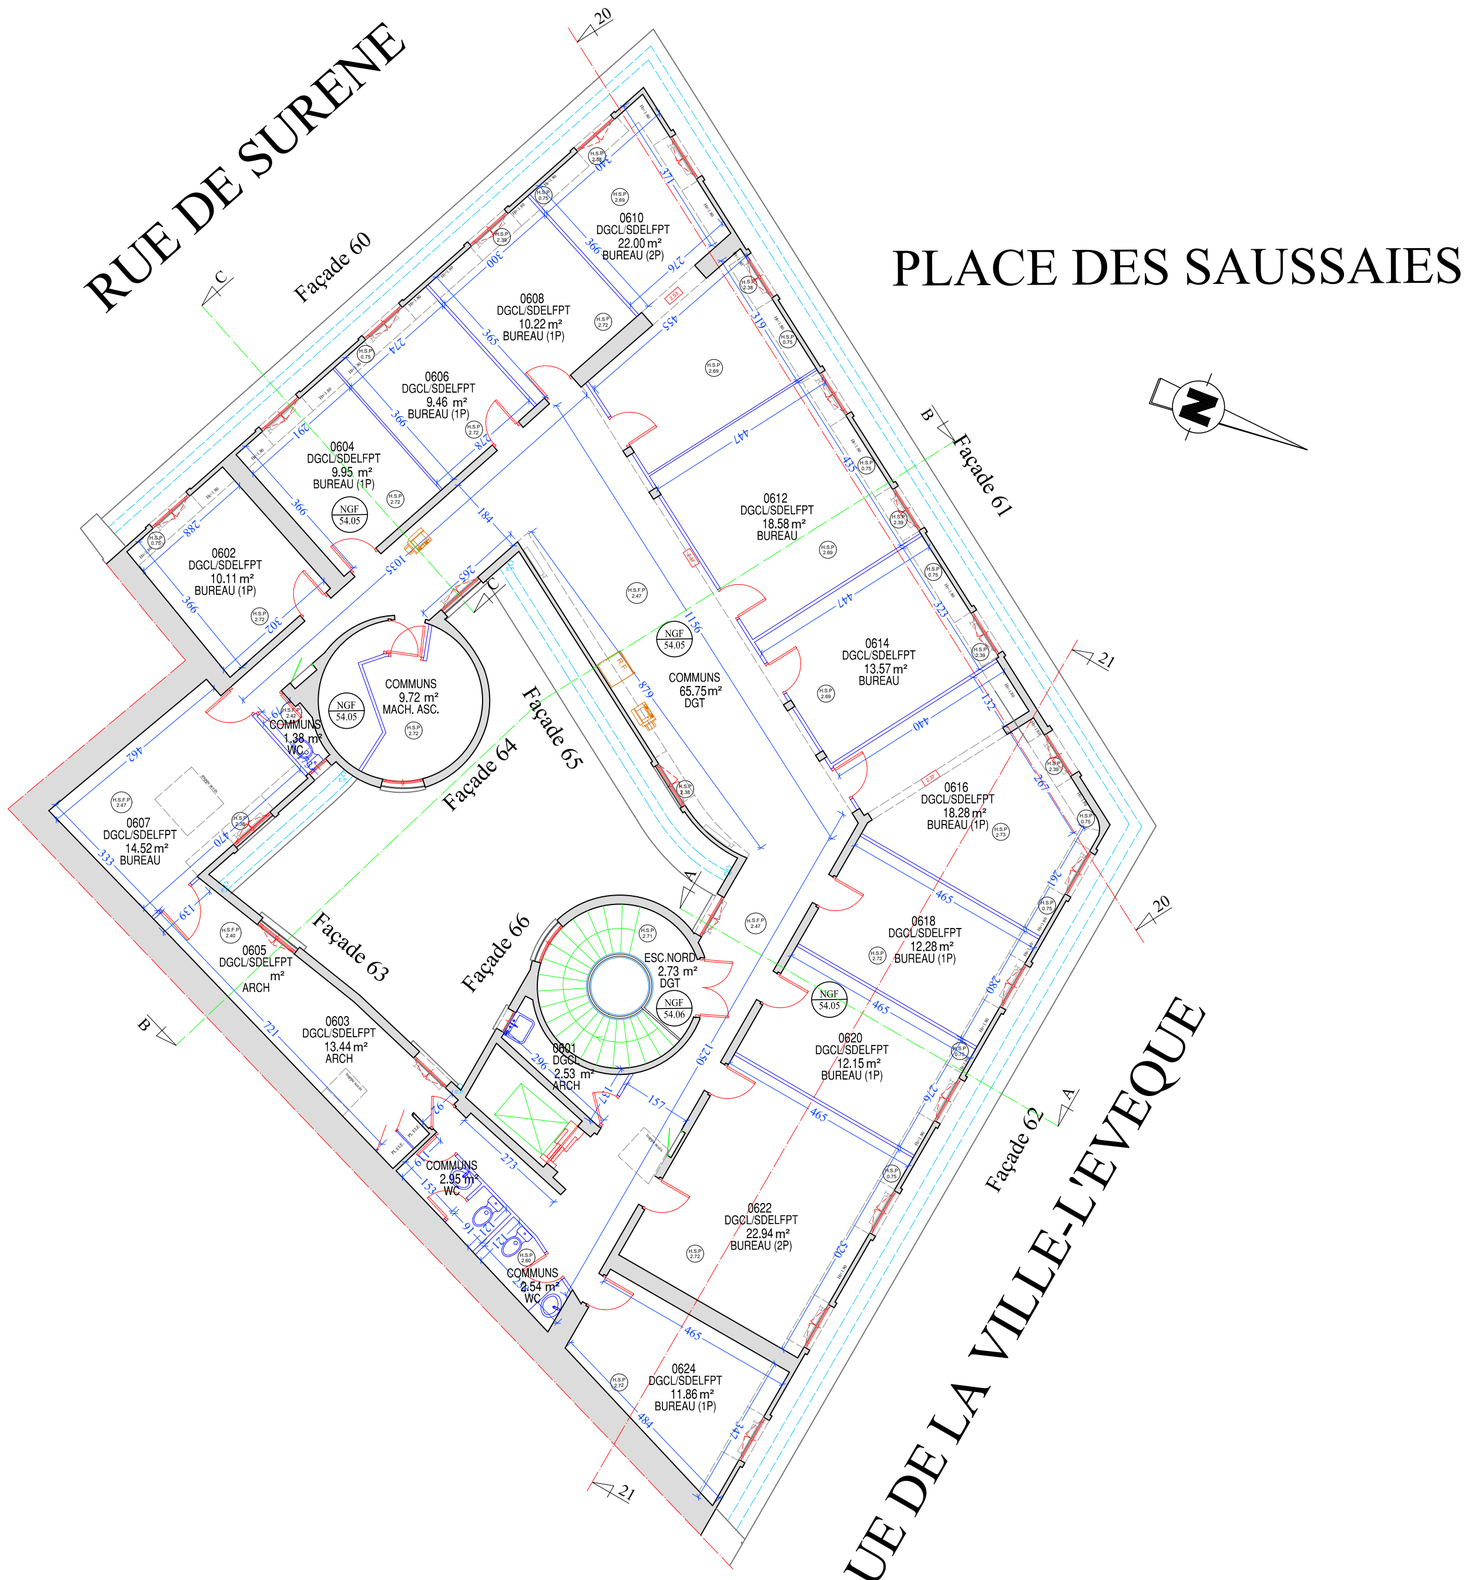

TABLEAU DES CORRESPONDANCES ET DESIGNATIONS DES LOCAUX

NIVEAU	Ancienne désignation	Nouvelle désignation	Occupant	Fonction
ET-06	602	602	DGCL/SDELFPT	Bureau
	604	604	DGCL/SDELFPT	Bureau
	606	606	DGCL/SDELFPT	Bureau
	608	608	DGCL/SDELFPT	Bureau
	614	610	DGCL/SDELFPT	Bureau
	618	612	DGCL/SDELFPT	Bureau
	620	614	DGCL/SDELFPT	Bureau
	622	616	DGCL/SDELFPT	Bureau
	626	618	DGCL/SDELFPT	Bureau
	628	620	DGCL/SDELFPT	Bureau
	630/632	622	DGCL/SDELFPT	Bureau
	634	624	DGCL/SDELFPT	Bureau
	-	601	DGCL	Archives
	640	603	DGCL/SDELFPT	Archives
	640	605	DGCL/SDELFPT	Archives
	601	607	DGCL/SDELFPT	Bureau

Liberté . Égalité . Fraternité
RÉPUBLIQUE FRANÇAISE

MINISTERE DE L'INTERIEUR

SECRETARIAT GENERAL
DIRECTION DE L'EVALUATION DE LA PERFORMANCE
ET DES AFFAIRES FINANCIERES ET IMMOBILIERES
BUREAU DE LA SYNTHESE, DU PATRIMOINE ET DE LA STRATEGIE

ADRESSE DU SITE :

BCSP

RESPONSABLE DU SITE:

Etage ou niveau :

Sixième étage

ILOT BEAUVAU
SITE POULENC

geofit GÉOMÈTRE - EXPERT
Agence de Gennevilliers
7 rue du Fossé Blanc–Bâtiment C1
92230 GENNEVILLIERS
Tél. 33 (0) 1 41 11 30 80
E-mail : gennevilliers@geofit.fr

Coordonnées CC 49 Nivellement VDP | Date levé: JUIN-2024

PLAN DE NIVEAU

échelle : 1/100

DATE	MODIFICATION DES PLANS	Fichiers
28-11-2024	Mise à jour des plans	GE22407_BEA_P-ET06.dwg