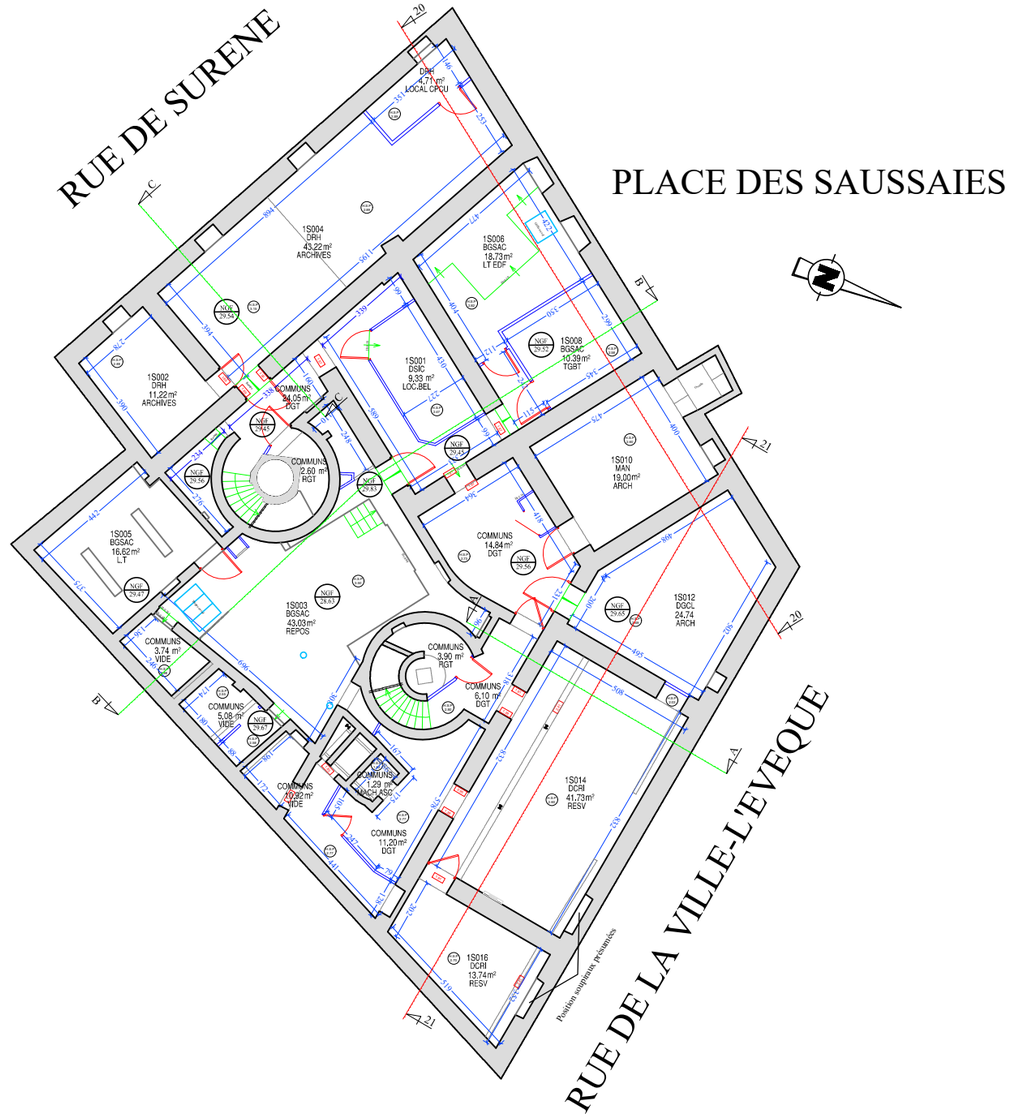

ADRESSE DU SITE : ILOT BEAUVAU		DATE : 28/11/2024	DESIGNATION : Sous-sol	ETAGE : SS
		ECHELLE : 1/200		
Liberté . Égalité . Fraternité RÉPUBLIQUE FRANÇAISE	SECRETARIAT GENERAL DIRECTION DE L'EVALUATION DE LA PERFORMANCE ET DES AFFAIRES FINANCIERES ET IMMOBILIERES SOUS-DIRECTION DES AFFAIRES IMMOBILIERES BUREAU DE LA SYNTHESE, DU PATRIMOINE ET DE LA STRATEGIE	geofit GÉOMÈTRE - EXPERT Levé : JUIN 2024	AFFAIRE SUIVIE PAR : GEOFIT	
			NOTES : Ces plans ne peuvent constituer des plans d'exécutions qui sont à établir par les entreprises après vérification des cotes sur place.	