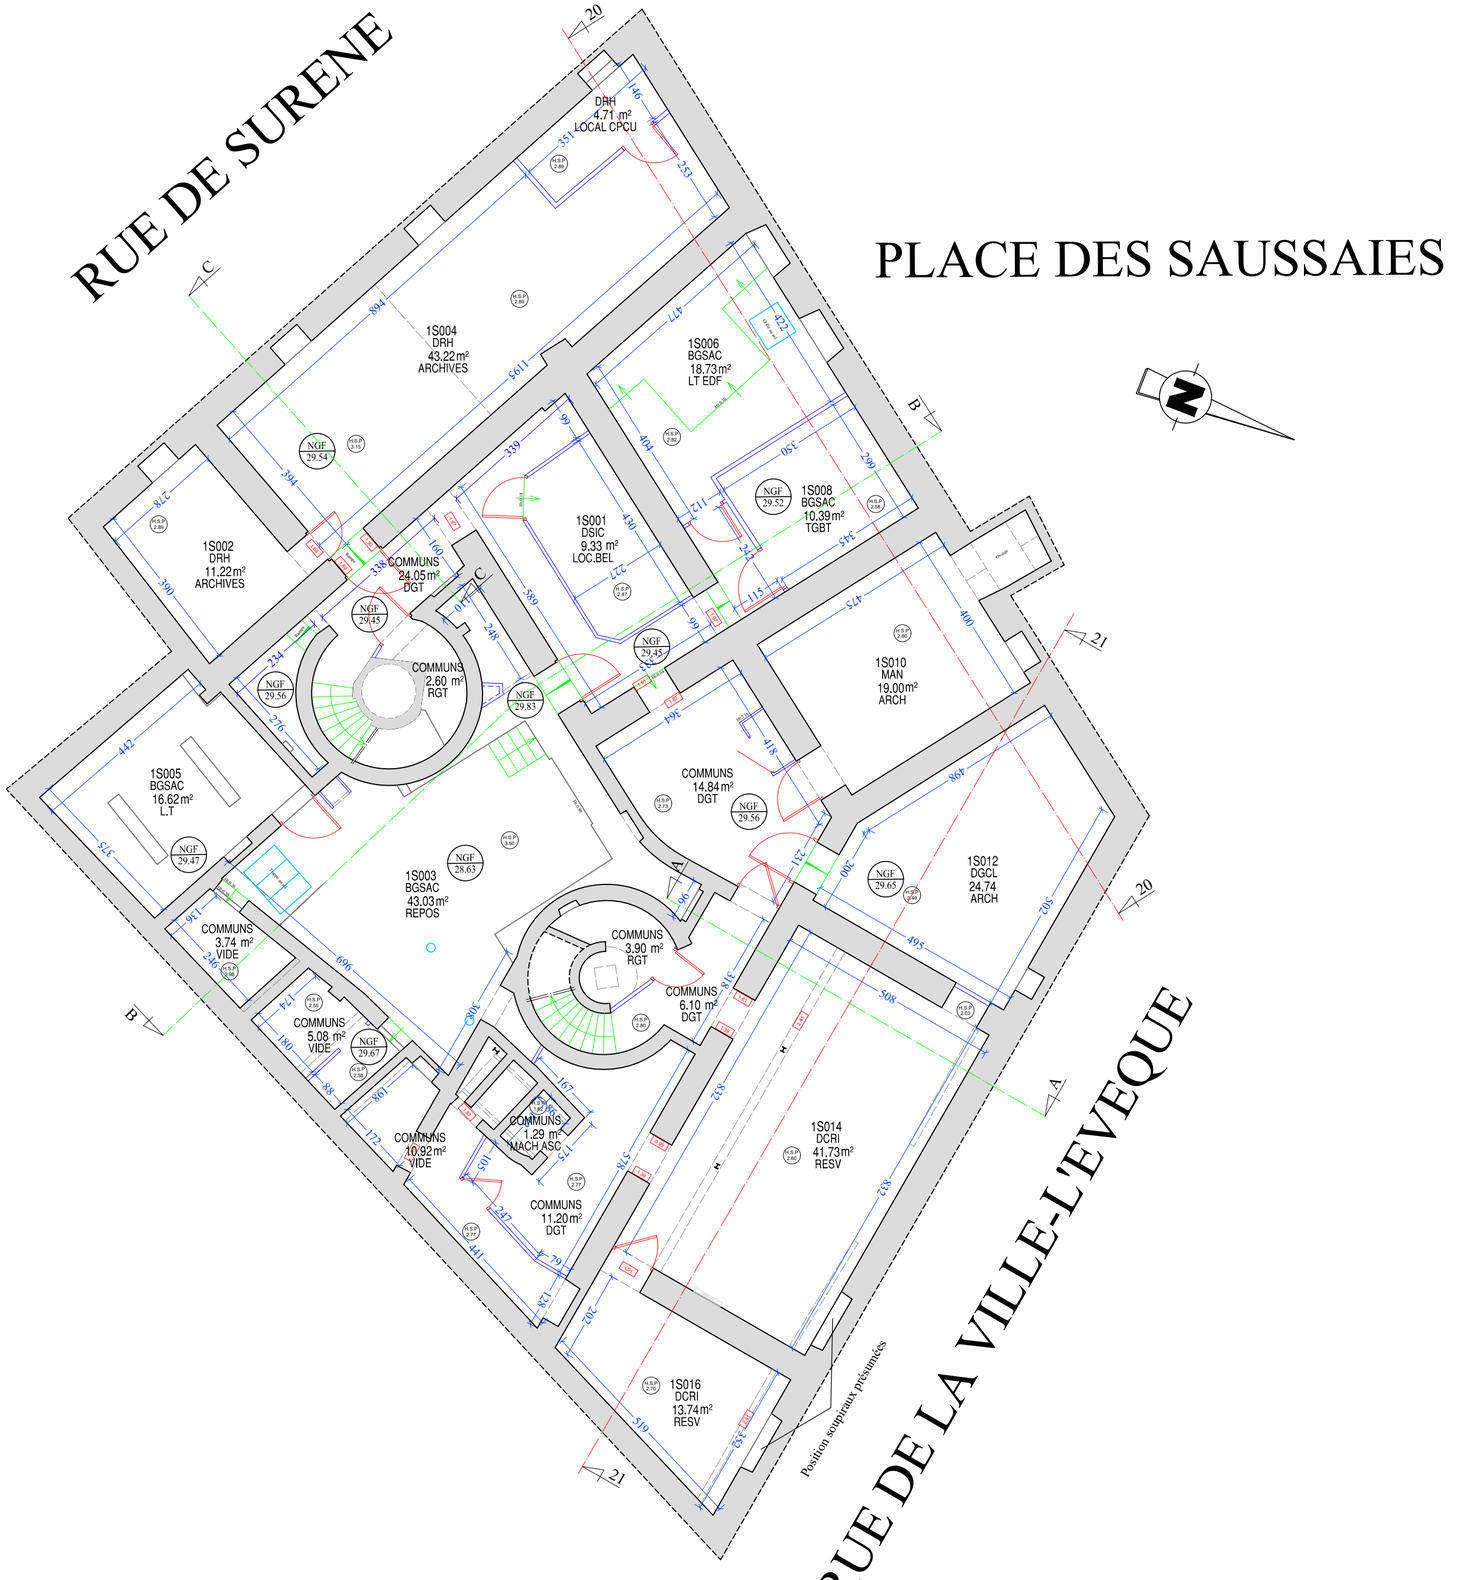

TABLEAU DES CORRESPONDANCES ET DESIGNATIONS DES LOCAUX

NIVEAU	Ancienne désignation	Nouvelle désignation	Occupant	Fonction
P-SS	1S240	1S002	DRH	Archives
	1S240	1S004	DRH	Archives
	1S238	1S006	BGSAC	Local EDF
	1S236	1S008	BGSAC	Local TGBT
	1S277	1S010	MAN	Archives
	1S260	1S012	DGCL	Archives
	1S249	1S014	DCRI	Réserve
	1S248	1S016	DCRI	Réserve
	1S282	1S001	DCIC	Local BEL.
	1S280	1S003	BGSAC	Salle de repos
	1S244	1S005	GBSAC	Local techniqhe

Liberté . Égalité . Fraternité
RÉPUBLIQUE FRANÇAISE

MINISTERE DE L'INTERIEUR

SECRETARIAT GENERAL
DIRECTION DE L'EVALUATION DE LA PERFORMANCE
ET DES AFFAIRES FINANCIERES ET IMMOBILIERES
BUREAU DE LA SYNTHESE, DU PATRIMOINE ET DE LA STRATEGIE

ADRESSE DU SITE :

BCSP

RESPONSABLE DU SITE:

Etage ou niveau :

Sous-sol

ILOT BEAUVAU
SITE POULENC

geofit GÉOMÈTRE - EXPERT
Agence de Gennevilliers
7 rue du Fossé Blanc–Bâtiment C1
92230 GENNEVILLIERS
Tél. 33 (0) 1 41 11 30 80
E–mail : gennevilliers@geofit.fr

Coordonnées CC 49 Nivellement VDP | Date levé: JUIN-2024

PLAN DE NIVEAU

échelle : 1/100

DATE	MODIFICATION DES PLANS	Fichiers
28-11-2024	Mise à jour des plans	GE22407_BEA_P-SS.dwg