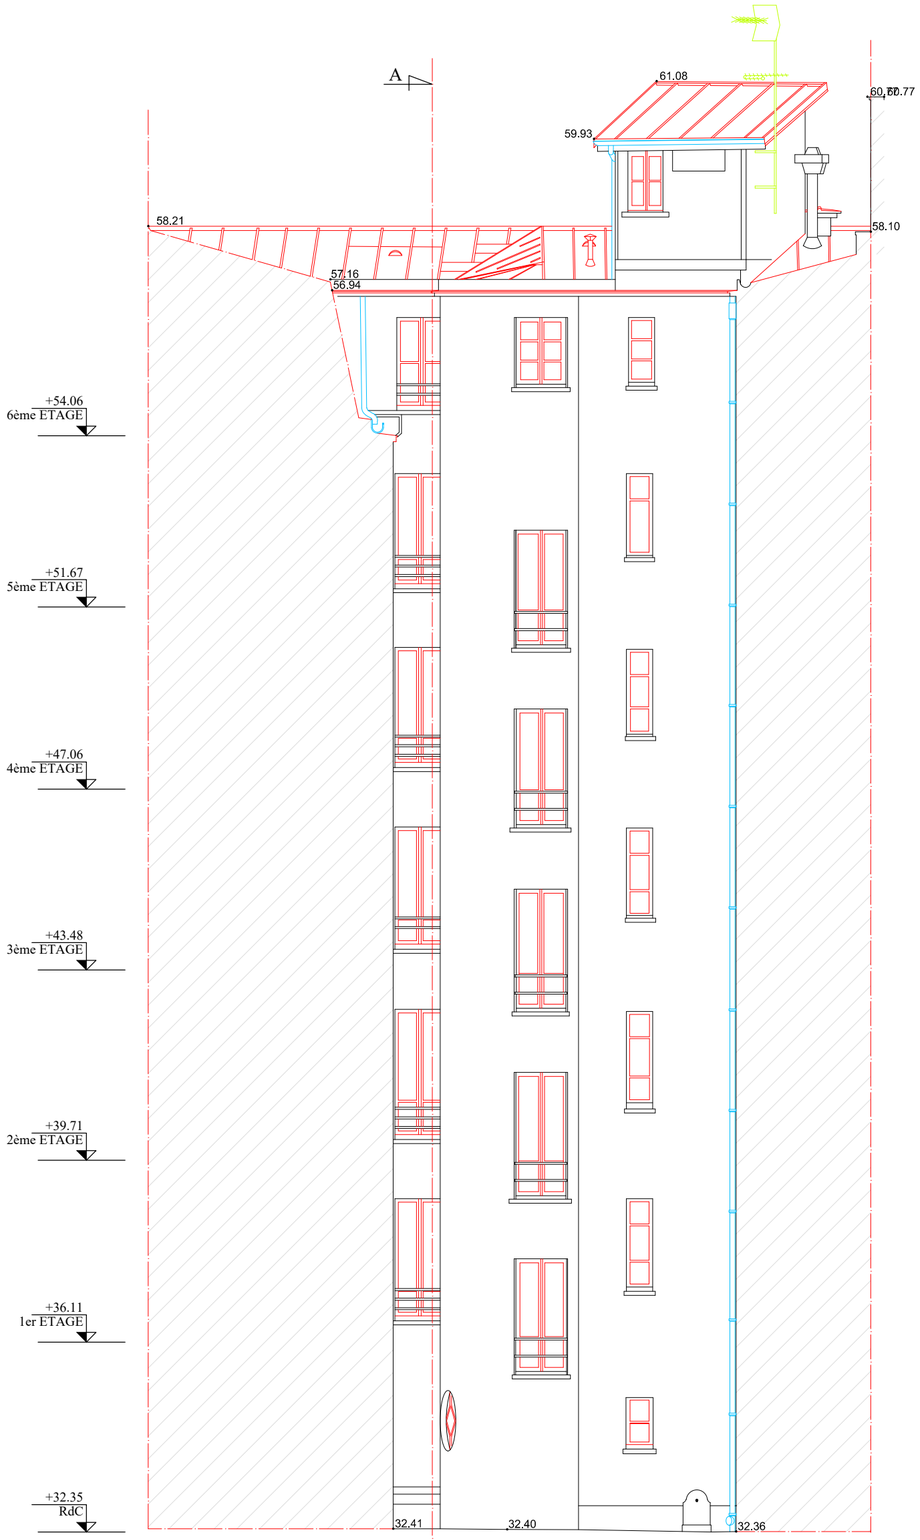

IMMEUBLE FRANCIS POULENC - COUR - FACADE 66

Liberté . Égalité . Fraternité
RÉPUBLIQUE FRANÇAISE

MINISTERE DE L'INTERIEUR

SECRETARIAT GENERAL
DIRECTION DE L'EVALUATION DE LA PERFORMANCE
ET DES AFFAIRES FINANCIERES ET IMMOBILIERES
BUREAU DE LA SYNTHESE, DU PATRIMOINE ET DE LA STRATEGIE

ADRESSE DU SITE :

BCSP

RESPONSABLE DU SITE:

Etage ou niveau :

FACADE 66

ILOT BEAUVAU
SITE POULENC

geofit GÉOMÈTRE - EXPERT
Agence de Gennevilliers
7 rue du Fossé Blanc–Bâtiment C1
92230 GENNEVILLIERS
Tél. 33 (0) 1 41 11 30 80
E–mail : gennevilliers@geofit.fr

Coordonnées CC 49 Nivellement VDP | Date levé: JUIN-2024

PLAN DE NIVEAU

échelle : 1/100

DATE	MODIFICATION DES PLANS	Fichiers
28-11-2024	Mise à jour des plans	GE224072_BEA_F-66.dwg