




MAITRISE D'OUVRAGE
ARS BOURGOGNE FRANCHE-COMTE
2 Place des Savoirs
21035 DIJON
Tél: 03.84.90.93.17

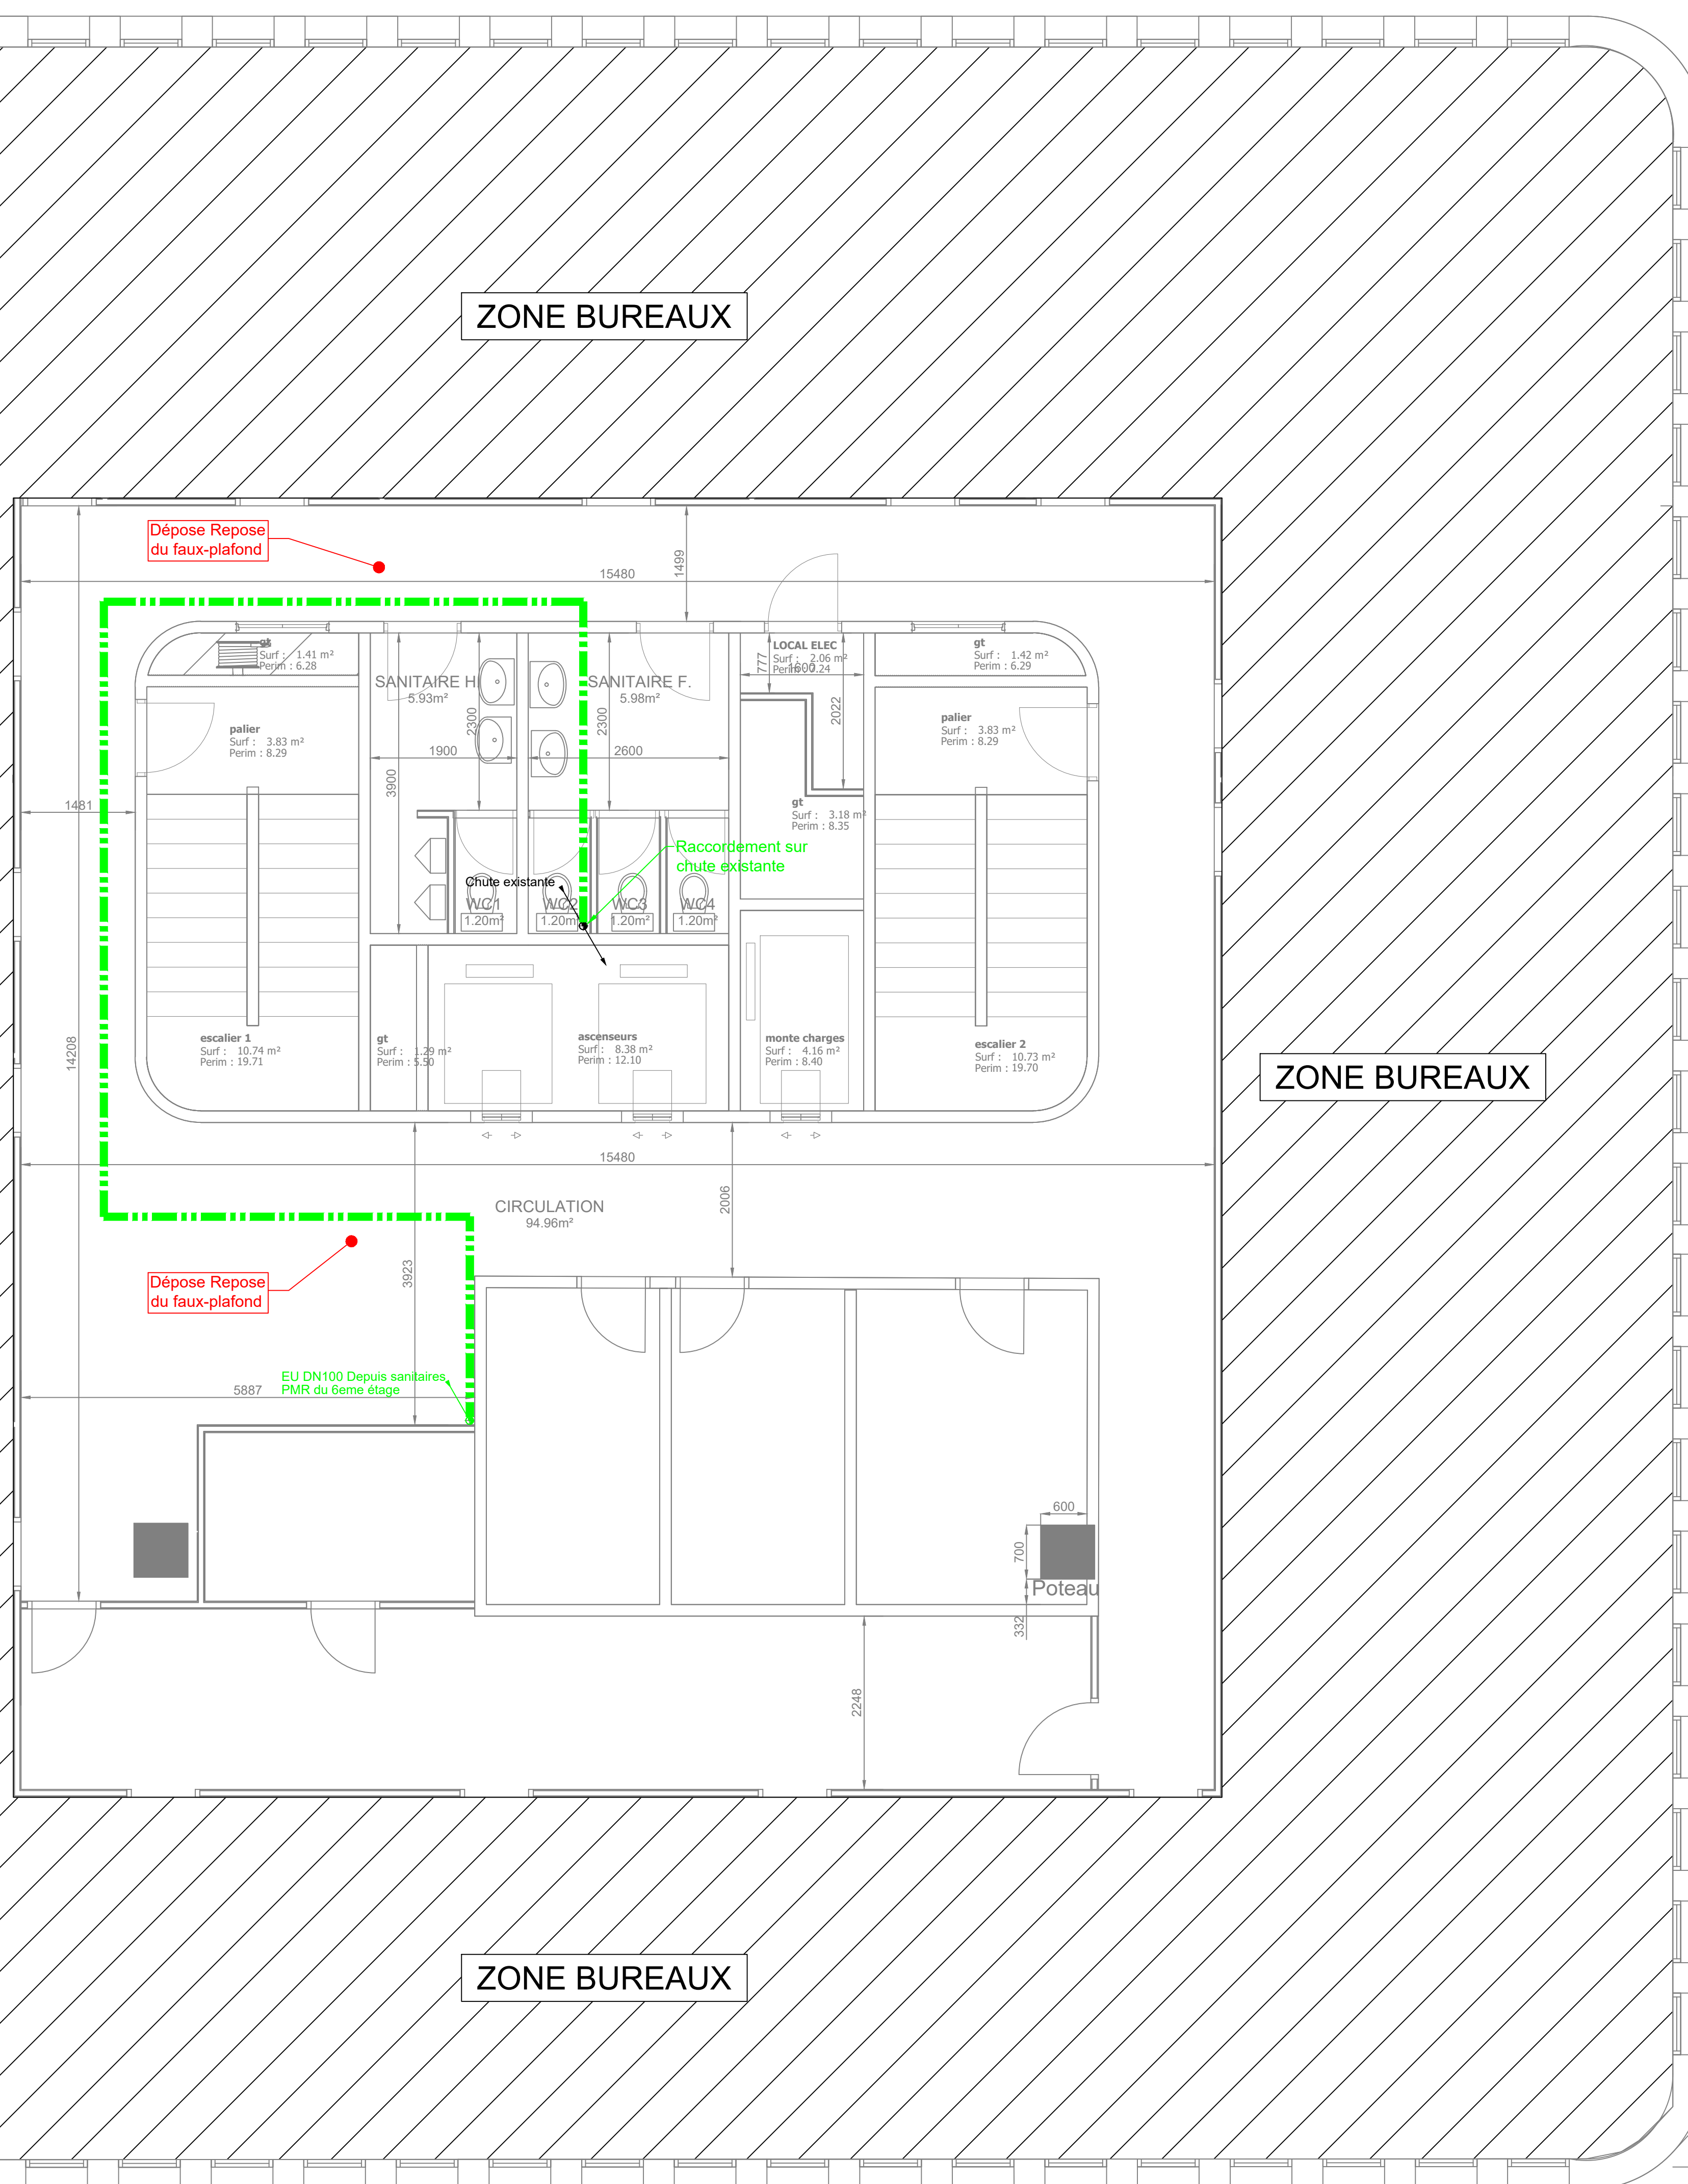

**AMENAGEMENT D'UN PLATEAU DE BUREAUX ARS SANTE
IMMEUBLE C.P.A.M - 12 Rue du Général STROLZ
90021 BELFORT**

FLUIDES
5EME ETAGE[illegible]