

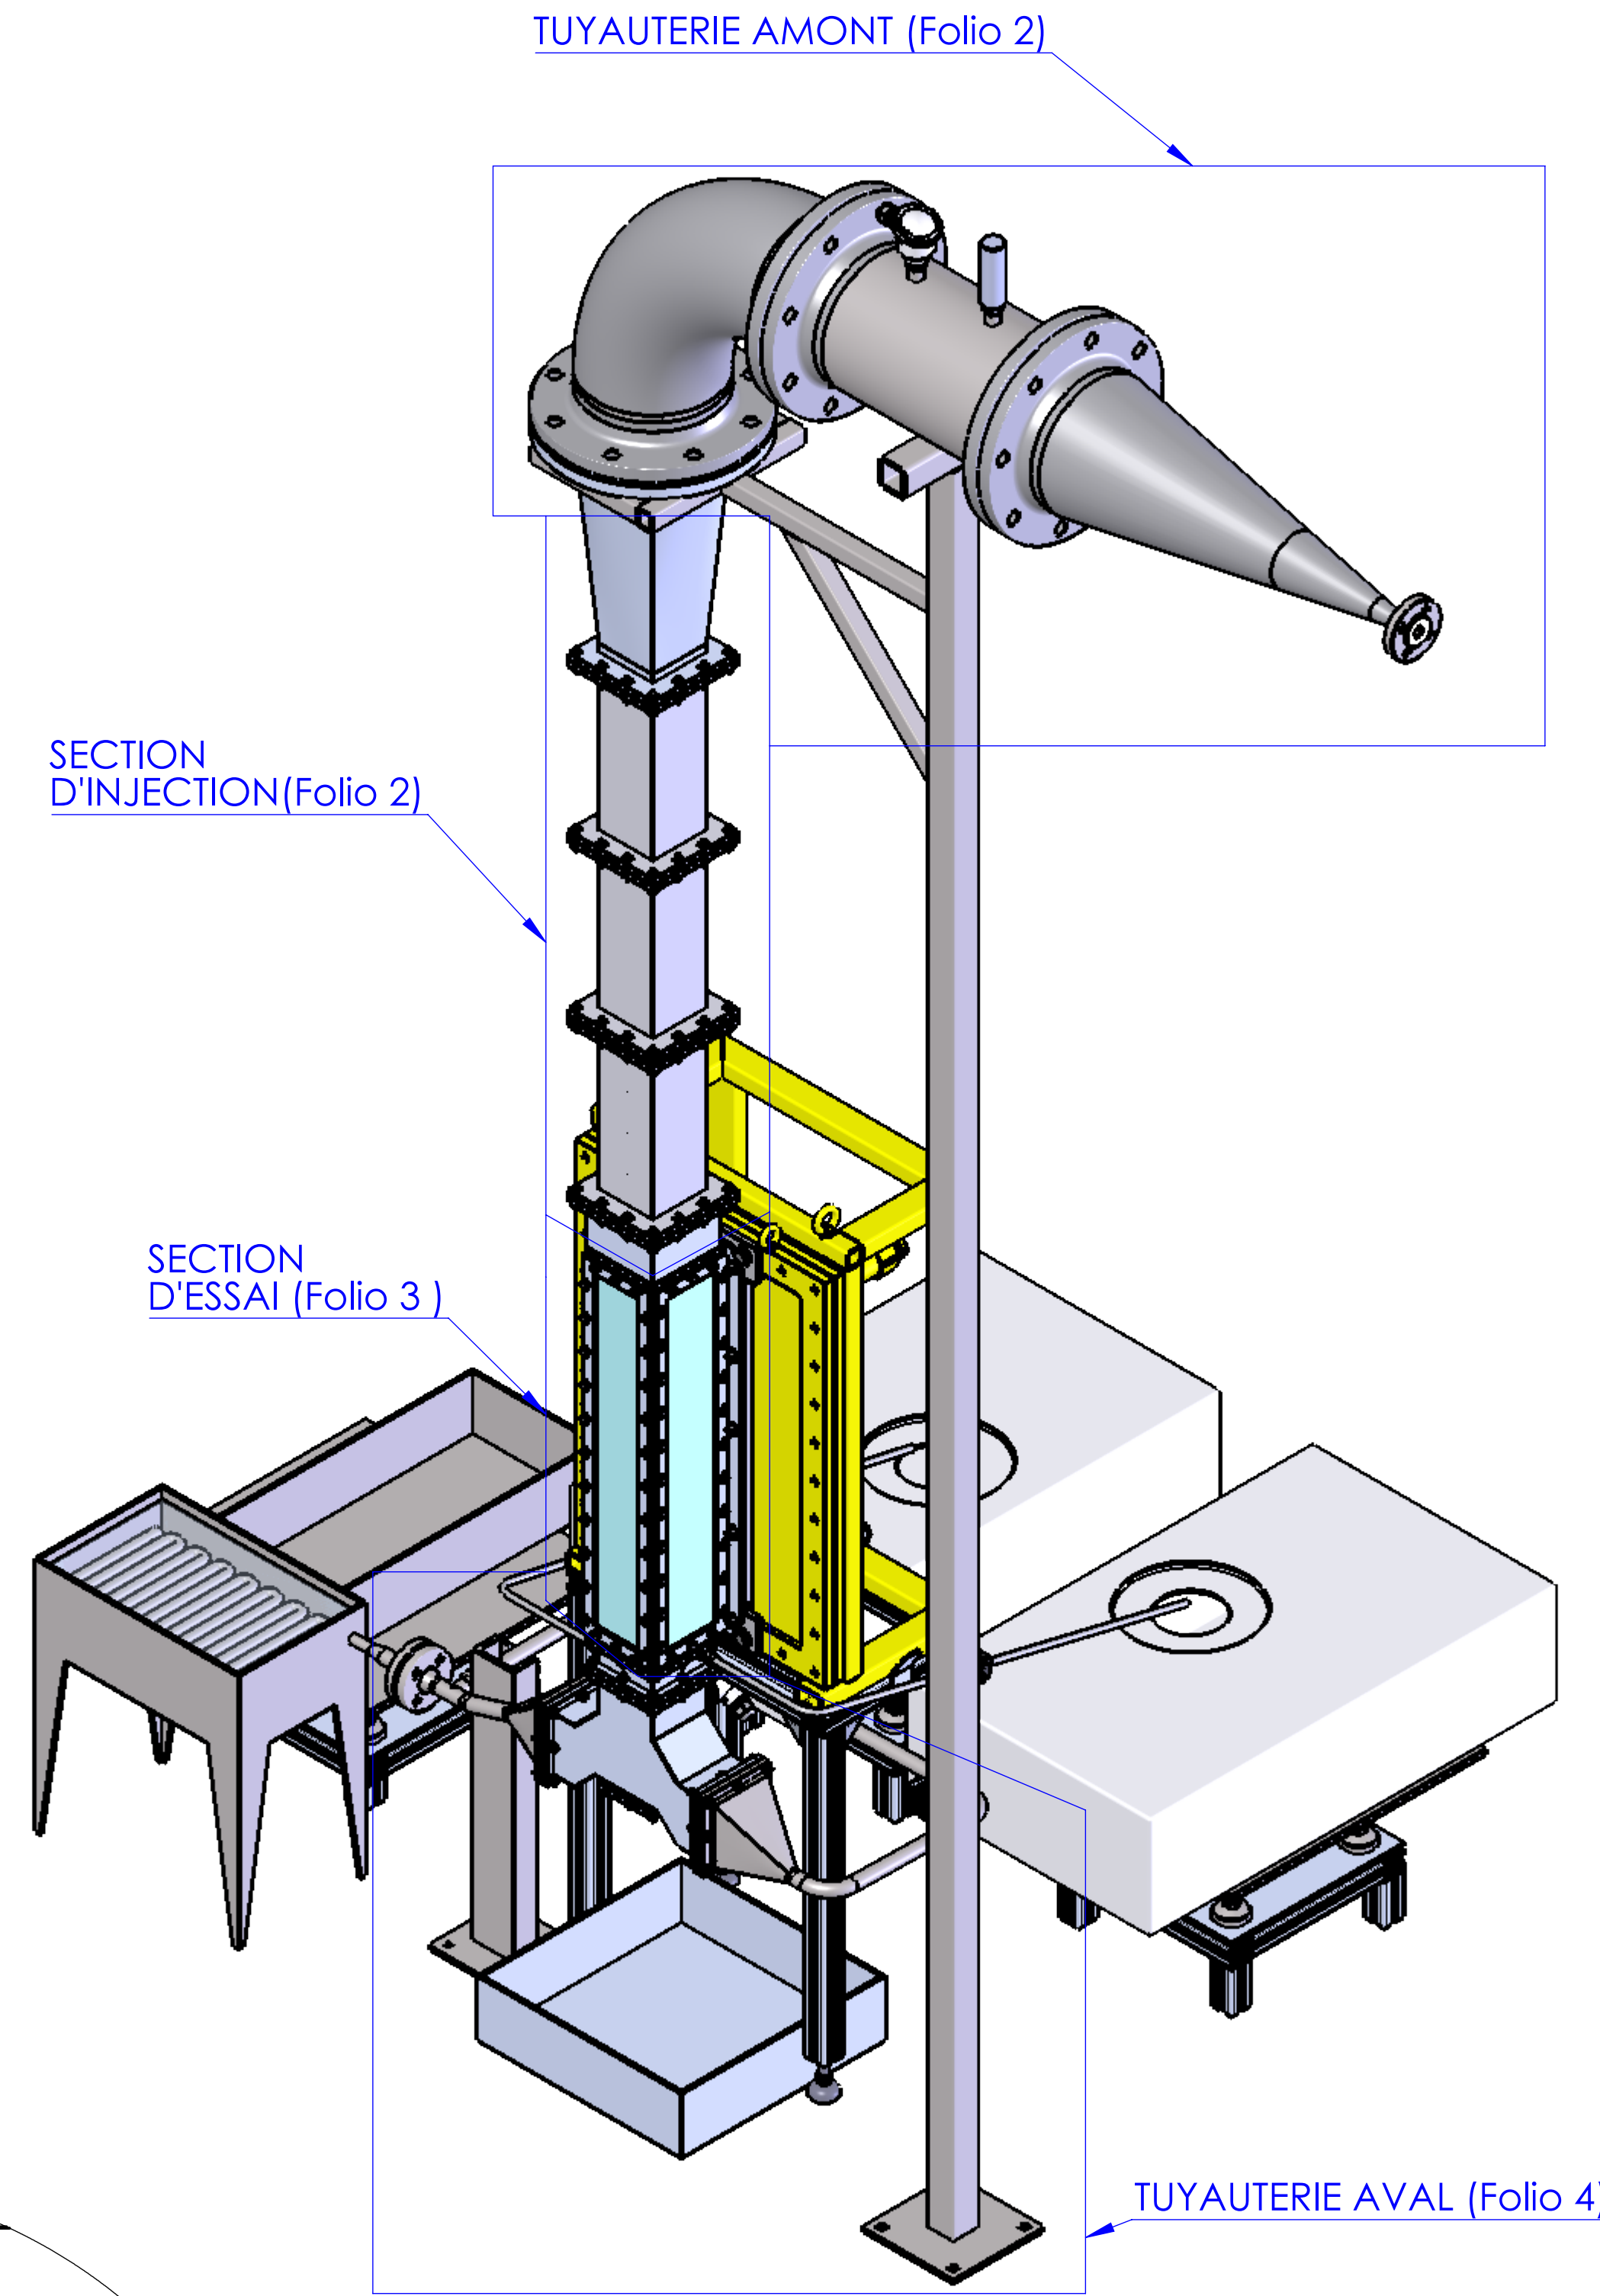
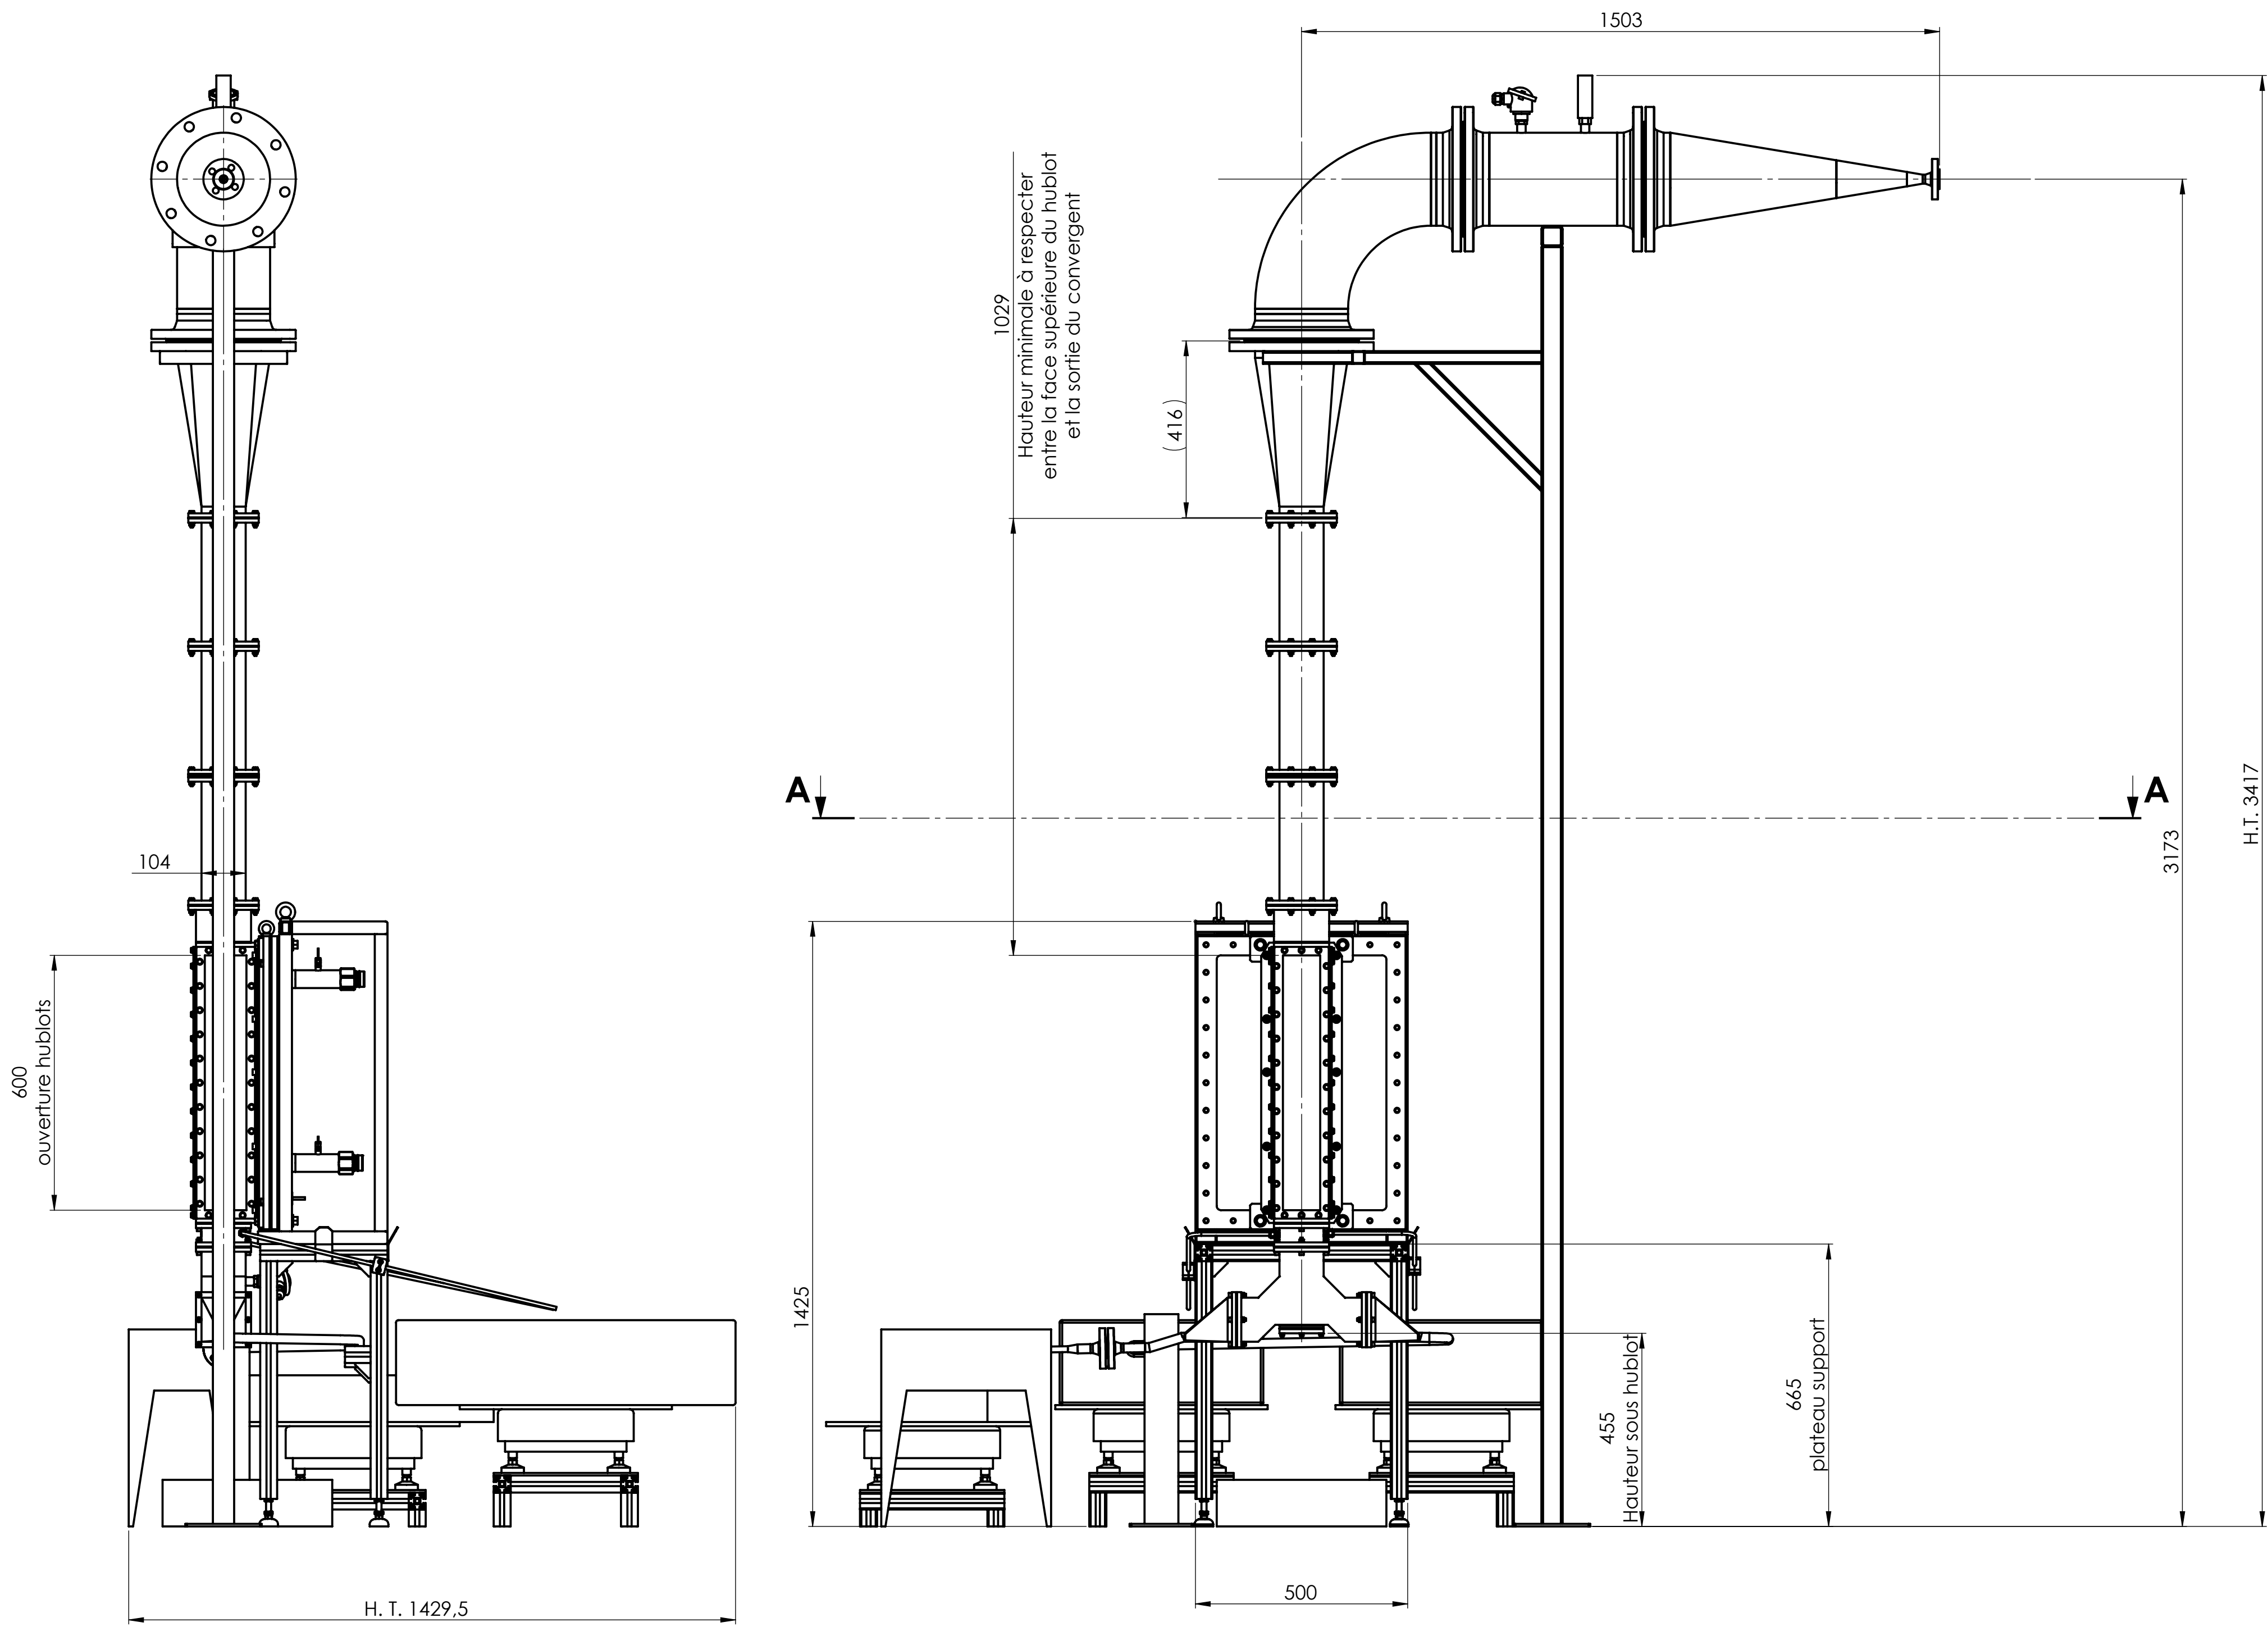


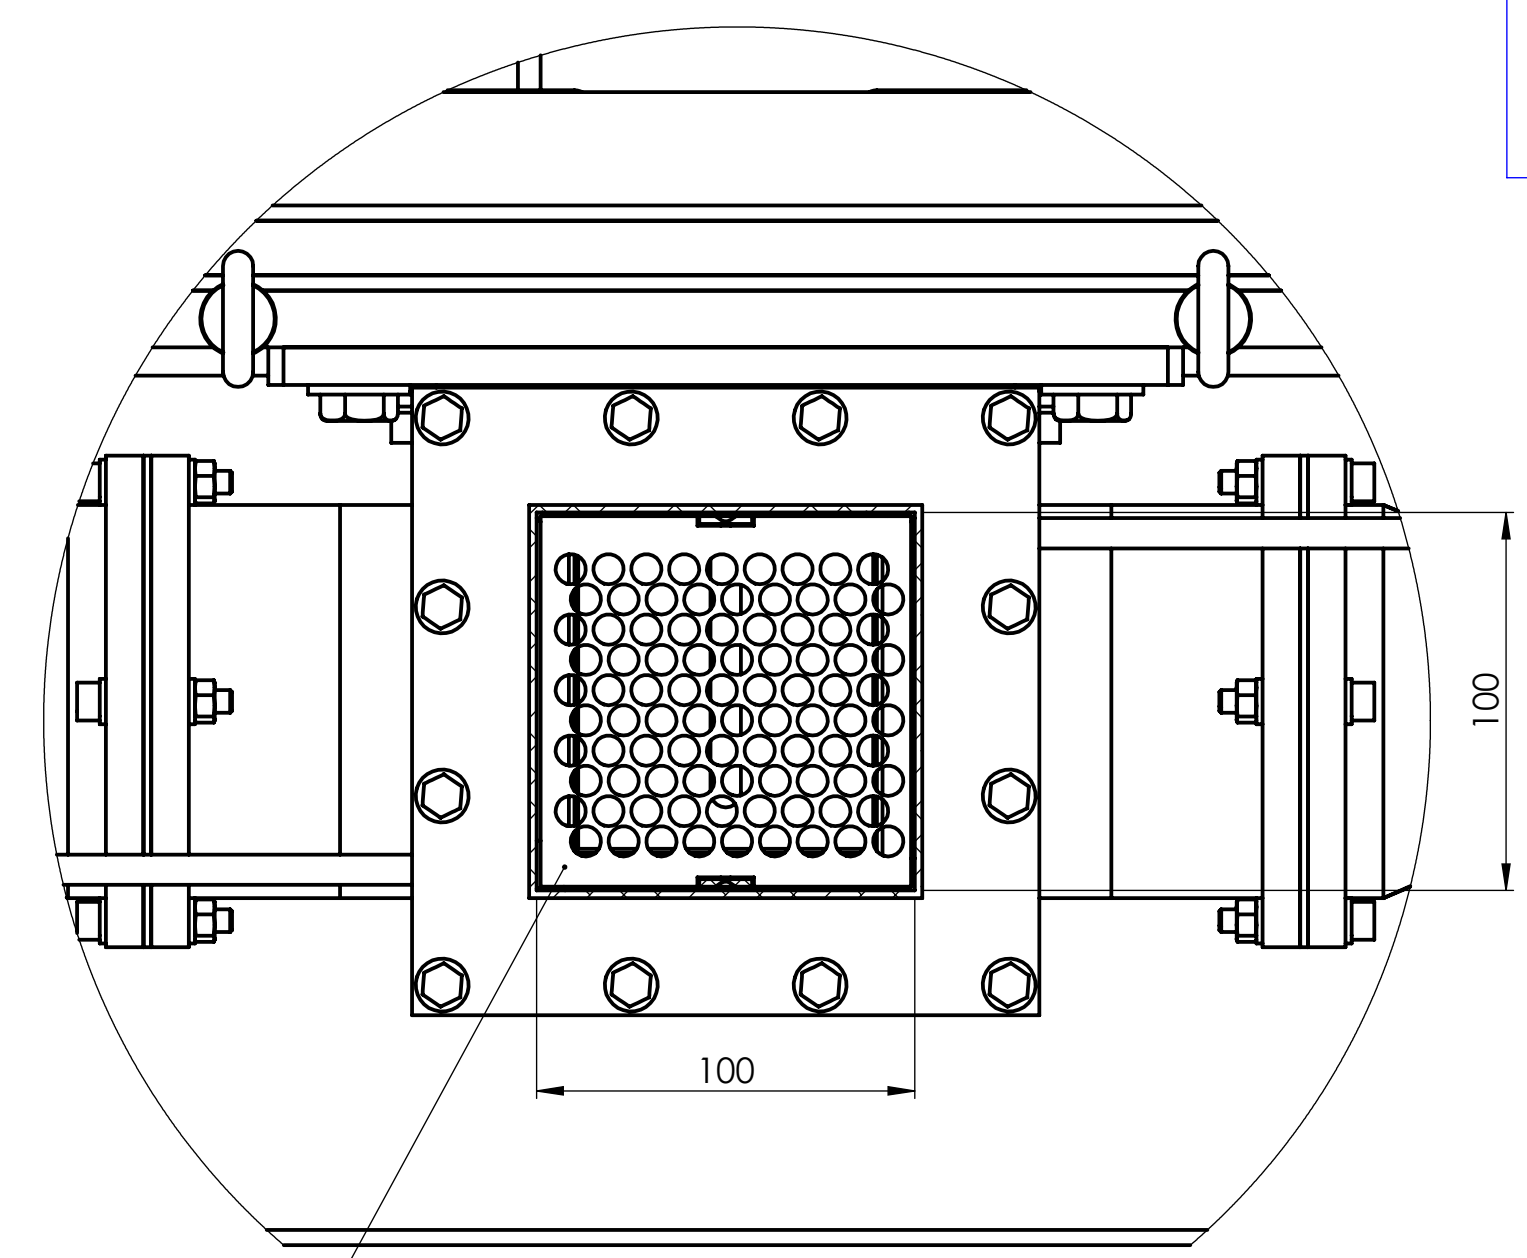

NOTA :

- Le calorifuge ainsi que les chauffants ne sont pas représentés sur le plan
- Les pièces en acier inoxydable doivent être découpées et passivées

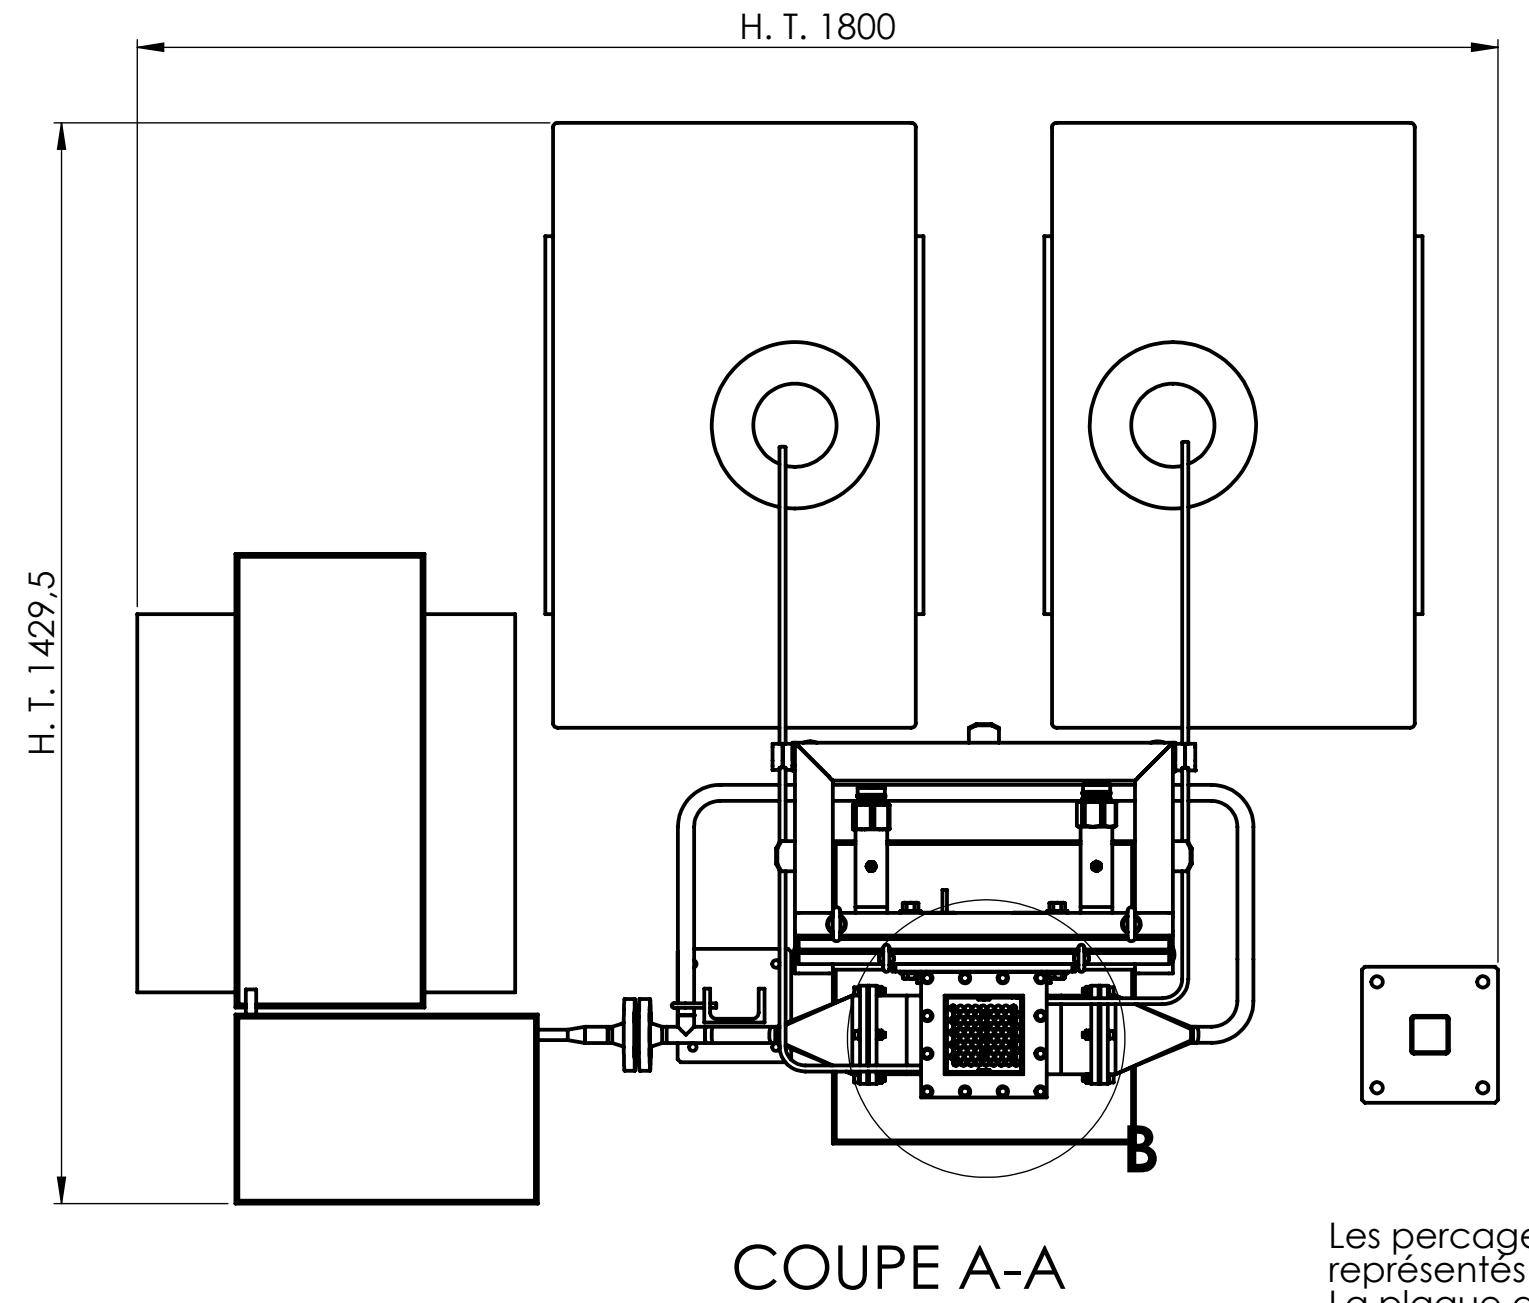


Les percages sur la plaque sont représentés à titre indicatif. La plaque doit être fournie non percée.

DÉTAIL B
ECHELLE 1 : 2


0	30/04/26	EMISSION INITIALE	F.ENDINGER	C.HENRIROUX	E.MAGUCA
INDICE	DATE	OBJET DE LA MODIFICATION	ETABLI	VERIFIE	APPROUVE
MASSE (kg)	304.591				
INSTALLATION	PASTIS	AFFAIRE	25004		
KOKOMO					
KOKOCHANNEL					
PLAN D'ENSEMBLE					
ASNR/PSN-RES/SIPR	Echelle 1:10	Format A1	CE-CADARACHE - BP3 13115 SAINT PAUL LEZ DURANCE CEDEX	Folio 1/4	
KOK 2E 0000 DE 25004 000					

27	GRILLE MOBILE	1.4307 (X2CRNI18-9)	2	-
26	POTEAU HAUT	1.0037 (S235JR)	1	-
25	TRONCON AVEC BRIDES DN200	1.4307 (X2CRNI18-9)	1	-
24	SONDE PT100	-	2	-
23	SOUPAPE	-	1	MARQUAGE "CE" TARÉE À 0,5 BAR MAX
22	JOINT PLAT DN15	EPDM	1	-
21	JOINT PLAT DN200	EPDM	3	-
20	RÉDUCTEUR AVEC BRIDES DN200-DN15	1.4307 (X2CRNI18-9)	1	-
19	COUDE GRILLES FIXES AVEC BRIDES DN200	1.4307 (X2CRNI18-9)	1	-
16	PLAQUE (POUR GRILLE)	6061-T6	10	-
15	SUPPORT GRILLE	6061-T6	1	-
11	CONVERGENT ARRIVEE VAPEUR AVEC BRIDES	6061-T6	1	HAUTEUR MINIMALE 400mm
5	TRONCON SECTION D'INJECTION	6061-T6	3	-
4	JOINT BRIDE CANAL	EPDM	5	-
NO. ARTICLE	DESIGNATION	MATIERE	QUANTITÉ	OBSERVATIONS

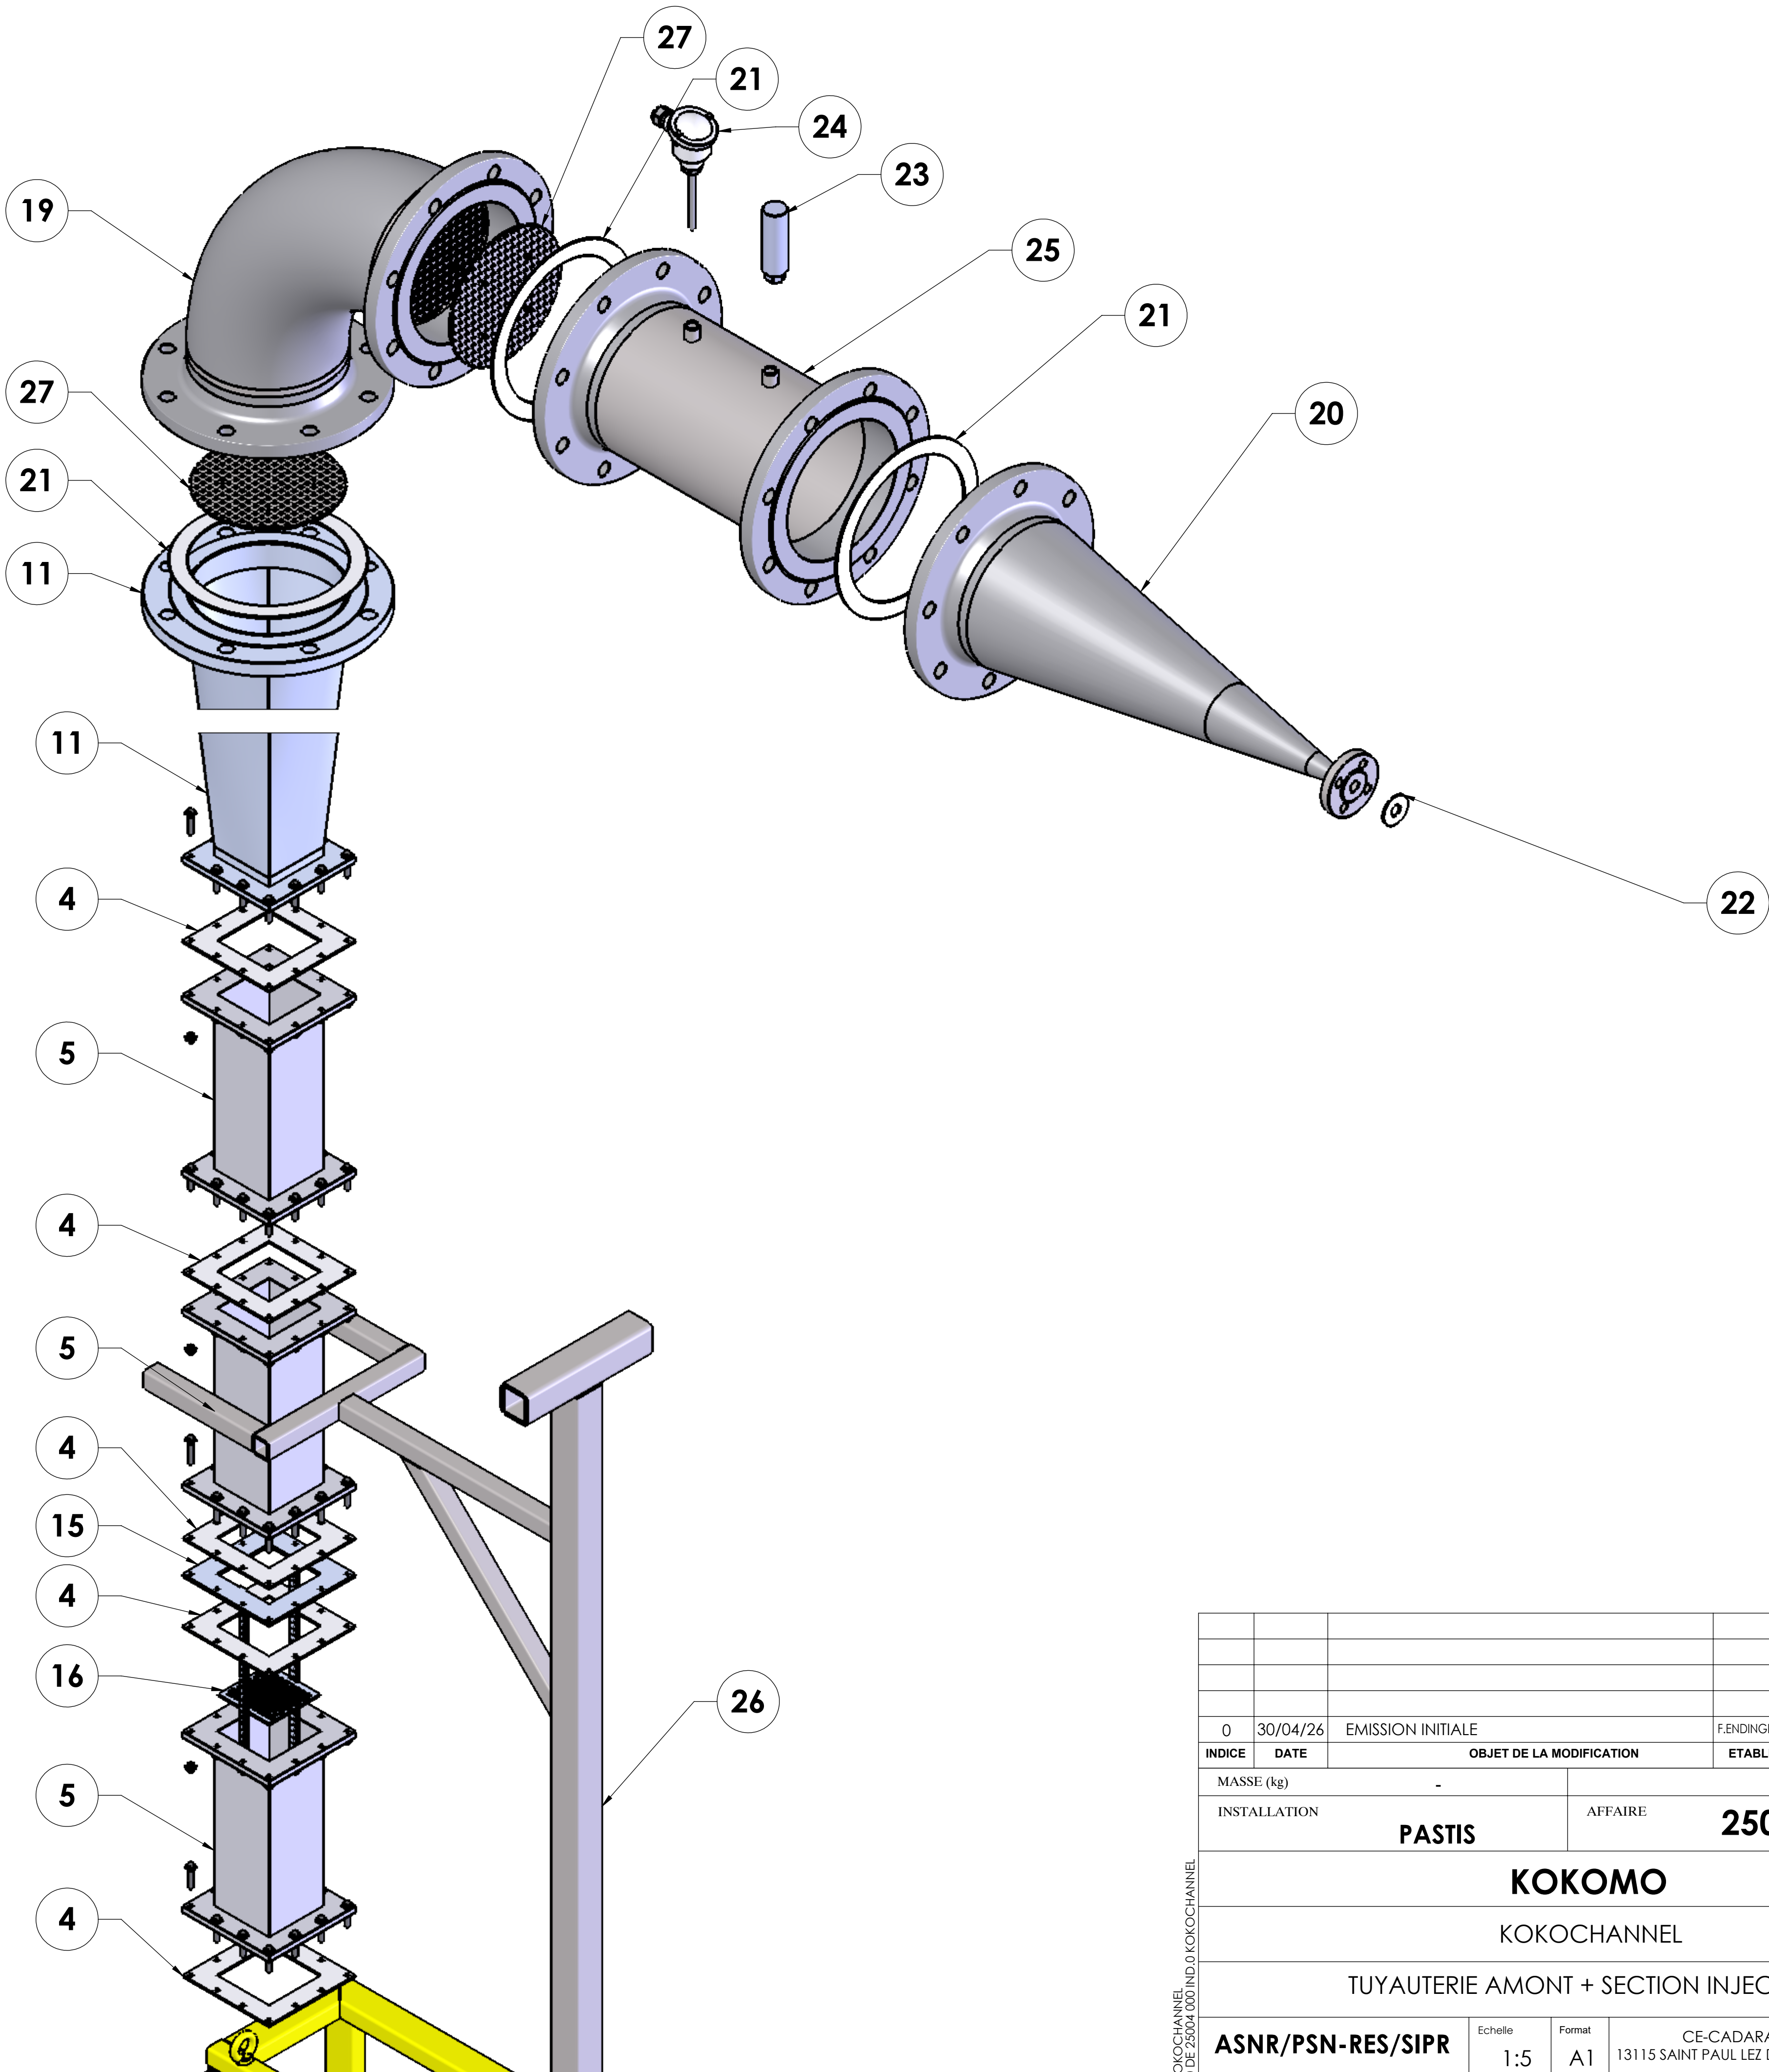


0	30/04/26	EMISSION INITIALE		F.ENDERGER	C.HENRIROUX	E.MAGUCA
INDICE	DATE	OBJET DE LA MODIFICATION		ETABLI	VERIFIE	APPROUVE
MASSE (kg)		-		AFFAIRE 25004		
INSTALLATION		PASTIS				
KOKOMO						
KOKOCHANNEL						
TUYAUTERIE AMONT + SECTION INJECTION						
ASNR/PSN-RES/SIPR		Echelle	Format	CE-CADARACHE - BP3		Folio
		1:5	A1	13115 SAINT PAUL LEZ DURANCE CEDEX		2/4
CE PLAN EST LA PROPRIETE DE L'ASNR SA REPRODUCTION ET SA REPRESENTATION SONT STRICTEMENT INTERDITES LOI DU 11 MARS 1957		KOK 2E 0000 DE 25004 000				

135	BAC DE RETENTION	1	6061-T6	-
63	SORTIE CANAL	1	6061-T6	-
62	TRONCON SECTION D'INJECTION	1	6061-T6	-
61	JOINT BRIDE CANAL	1	EPDM	-
49	RACCORD RAPIDE	2	-	-
48	RECUPERATEUR CONDENSAT	1	6061-T6	-
47	JOINT INFERIEUR CANAL	1	EPDM	-
46	JOINT CANAL	2	EPDM	-
45	BRIDE SUPERIEURE CANAL	1	6061-T6	-
44	BRIDE HUBLOT AVANT	1	6061-T6	-
43	BRIDE HUBLOT LATERAL	2	6061-T6	-
42	JOINT EXTERIEUR HUBLOT AVANT	1	EPDM	-
41	JOINT EXTERIEUR HUBLOT LATERAL	2	EPDM	-
40	HUBLOT	3	VERRE	VERRE BOROFLOAT (V.I.O) - EPAISSEUR 15mm
39	JOINT INTERIEUR HUBLOT	3	EPDM	-
38	JOINT SUR-PAROI	1	EPDM	-
37	CAPOT CANAL	1	6061-T6	-
36	PLAQUE DELTHERM LONG	2	DELTERM	-
35	PLAQUE DELTHERM COURT	2	DELTERM	-
136	SUR-PAROI	1	1.4404 (X2CRNIMO17-12-2)	MAQUETTE NON INSTRUMENTEE
33	PATE THERMIQUE	1	T008MC (COMPELMA)	HORS FOURNITURE - PEUT ETRE SUBSTITUE PAR UN POLYMERE AU MONTAGE
6	PAROI REFROIDIE	1	ACIER	HORS FOURNITURE
1	SUPPORT	1	-	PROFILE BOSCH
REP.	DESIGNATION	QTE	MATIERE	OBSERVATIONS

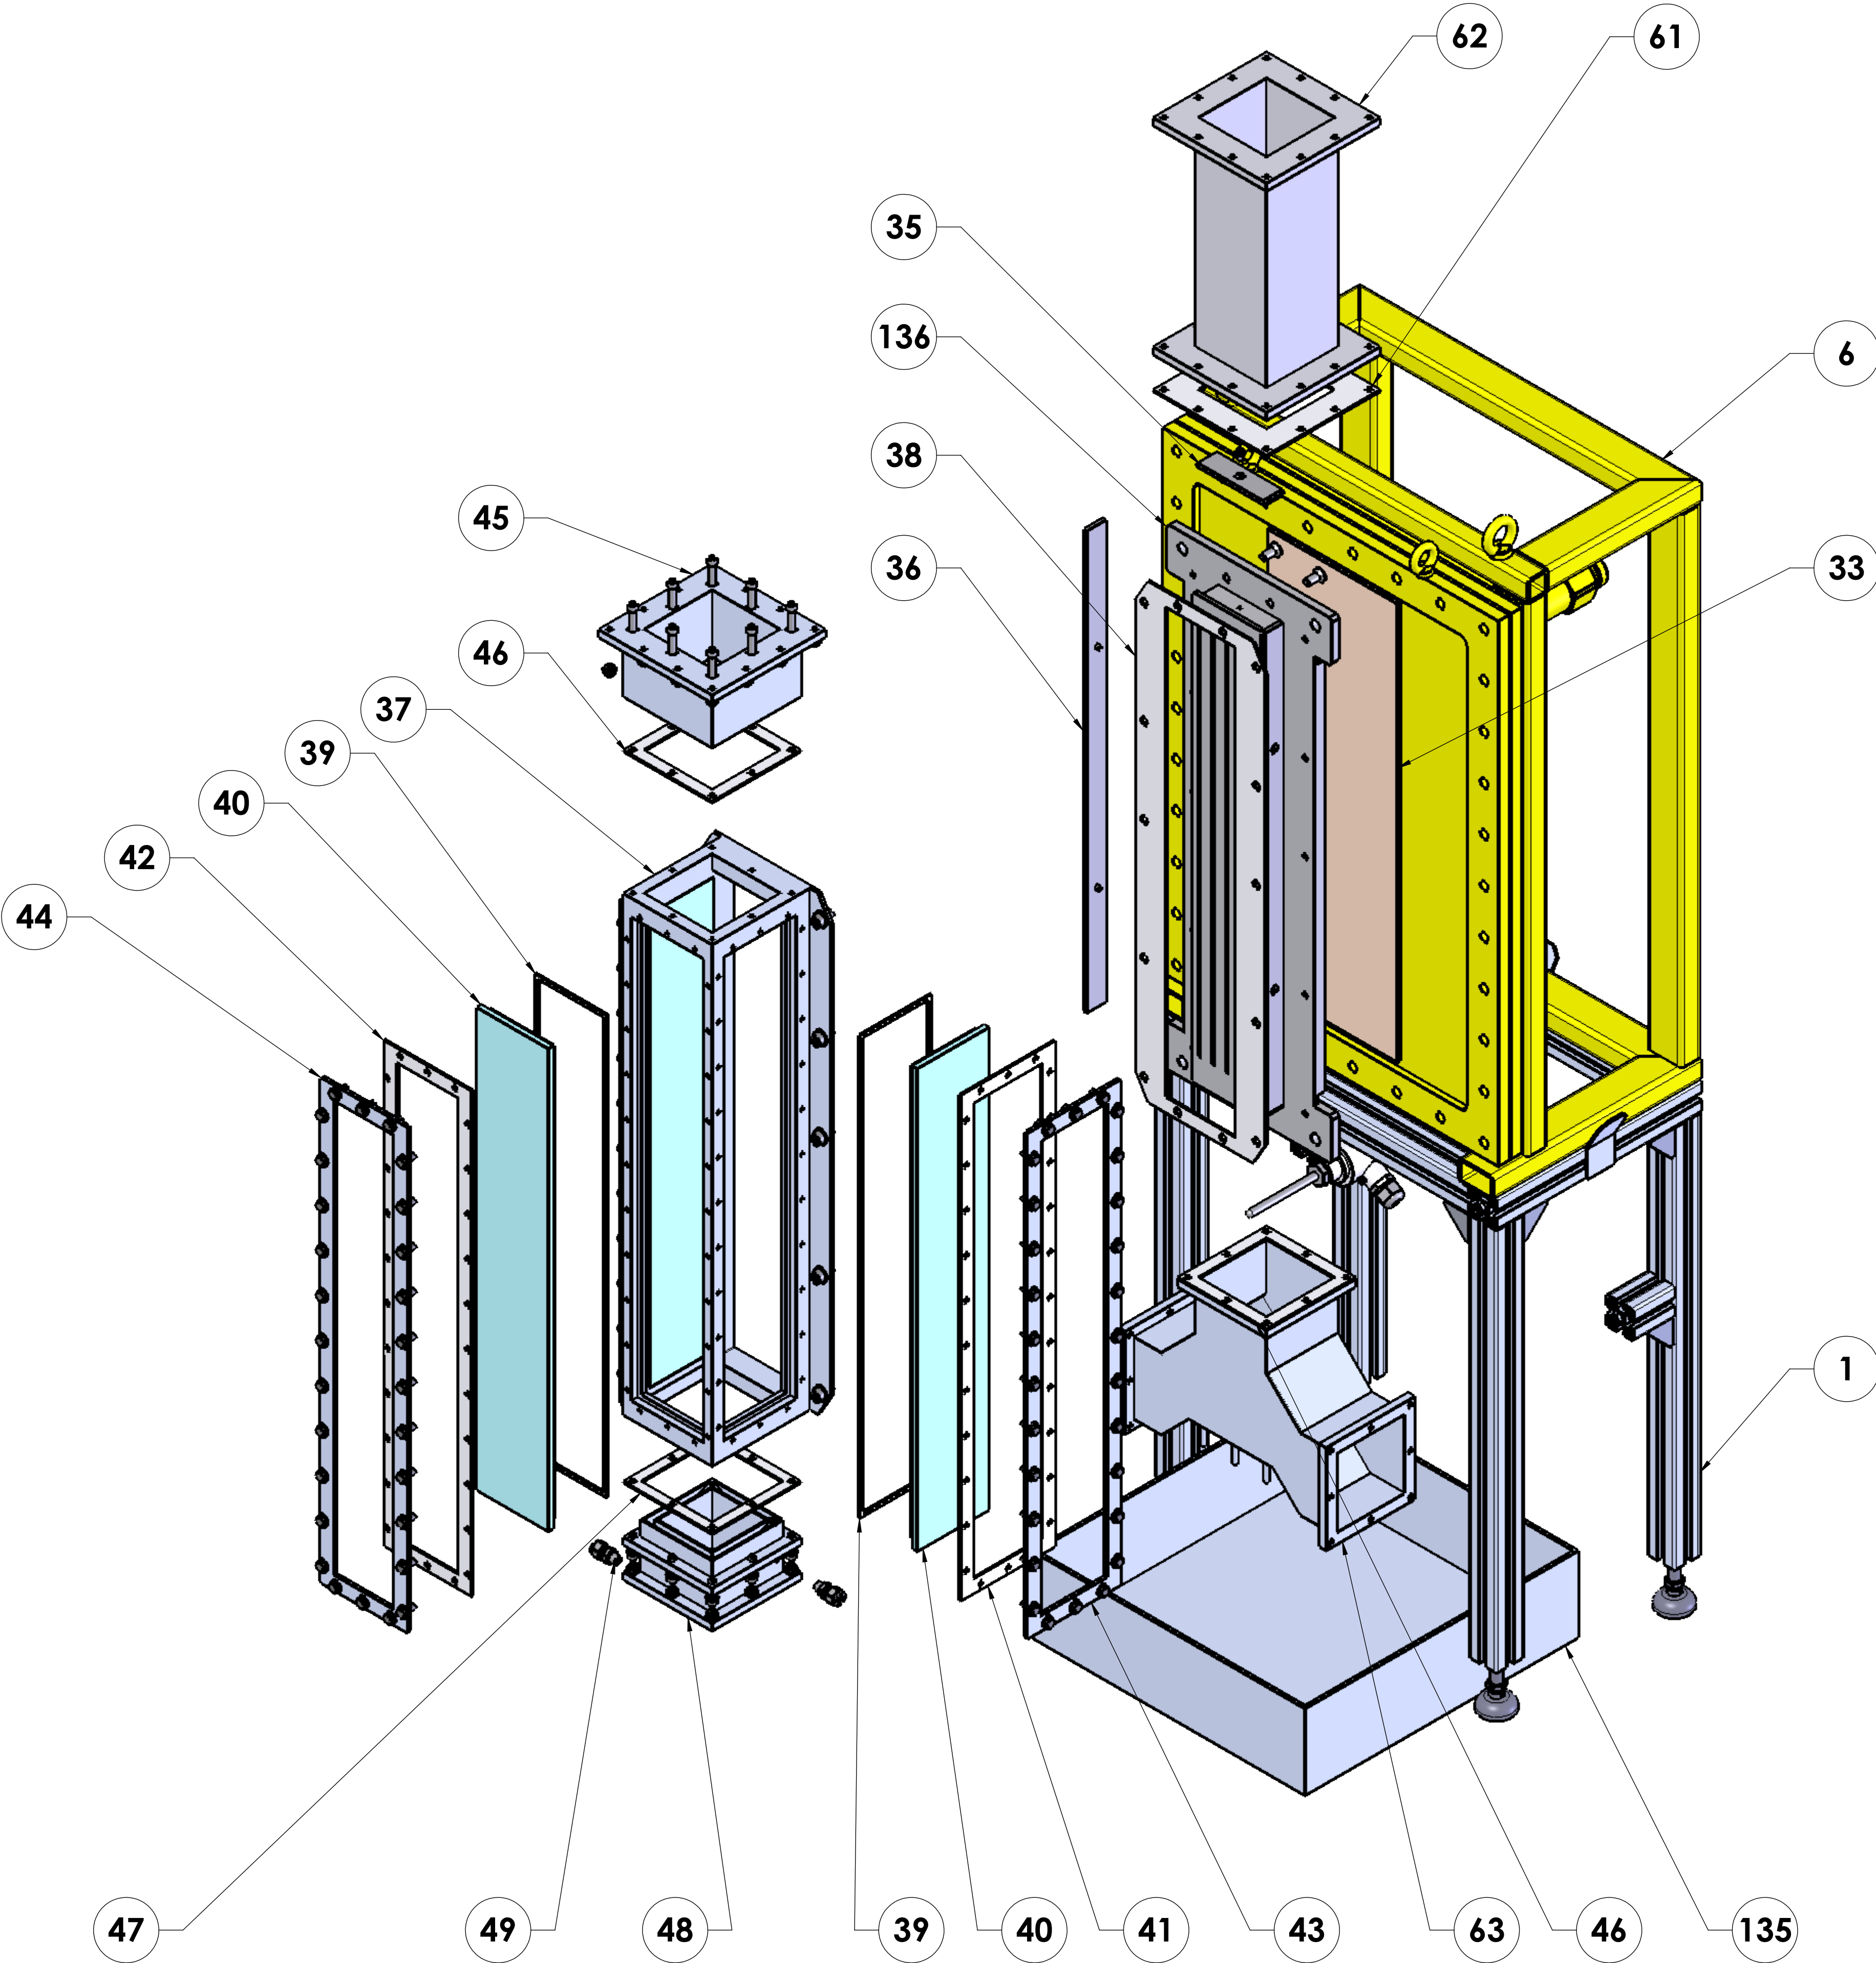

0	30/04/26	EMISSION INITIALE		F.ENDINGER	C.HENRIROUX	E.MAGUCA
INDICE	DATE	OBJET DE LA MODIFICATION		ETABLI	VERIFIE	APPROUVE
MASSE (kg)		-				
INSTALLATION		PASTIS		AFFAIRE 25004		
KOKOMO						
KOKOCHANNEL						
SECTION D'ESSAI						
ASNR/PSN-RES/SIPR		Echelle	Format	CE-CADARACHE - BP3		Folio
		1:4	A1	13115 SAINT PAUL LEZ DURANCE CEDEX		3/4
CE PLAN EST LA PROPRIETE DE L'ASNR SA REPRODUCTION ET SA REPRESENTATION LOI DU 11 MARS 1957		KOK 2E 0000 DE 25004 000				

KOKOMO KOKOCHANNEL
KOK 2E 0000 DE 25004 000 IND.0 KOKOCHANNEL

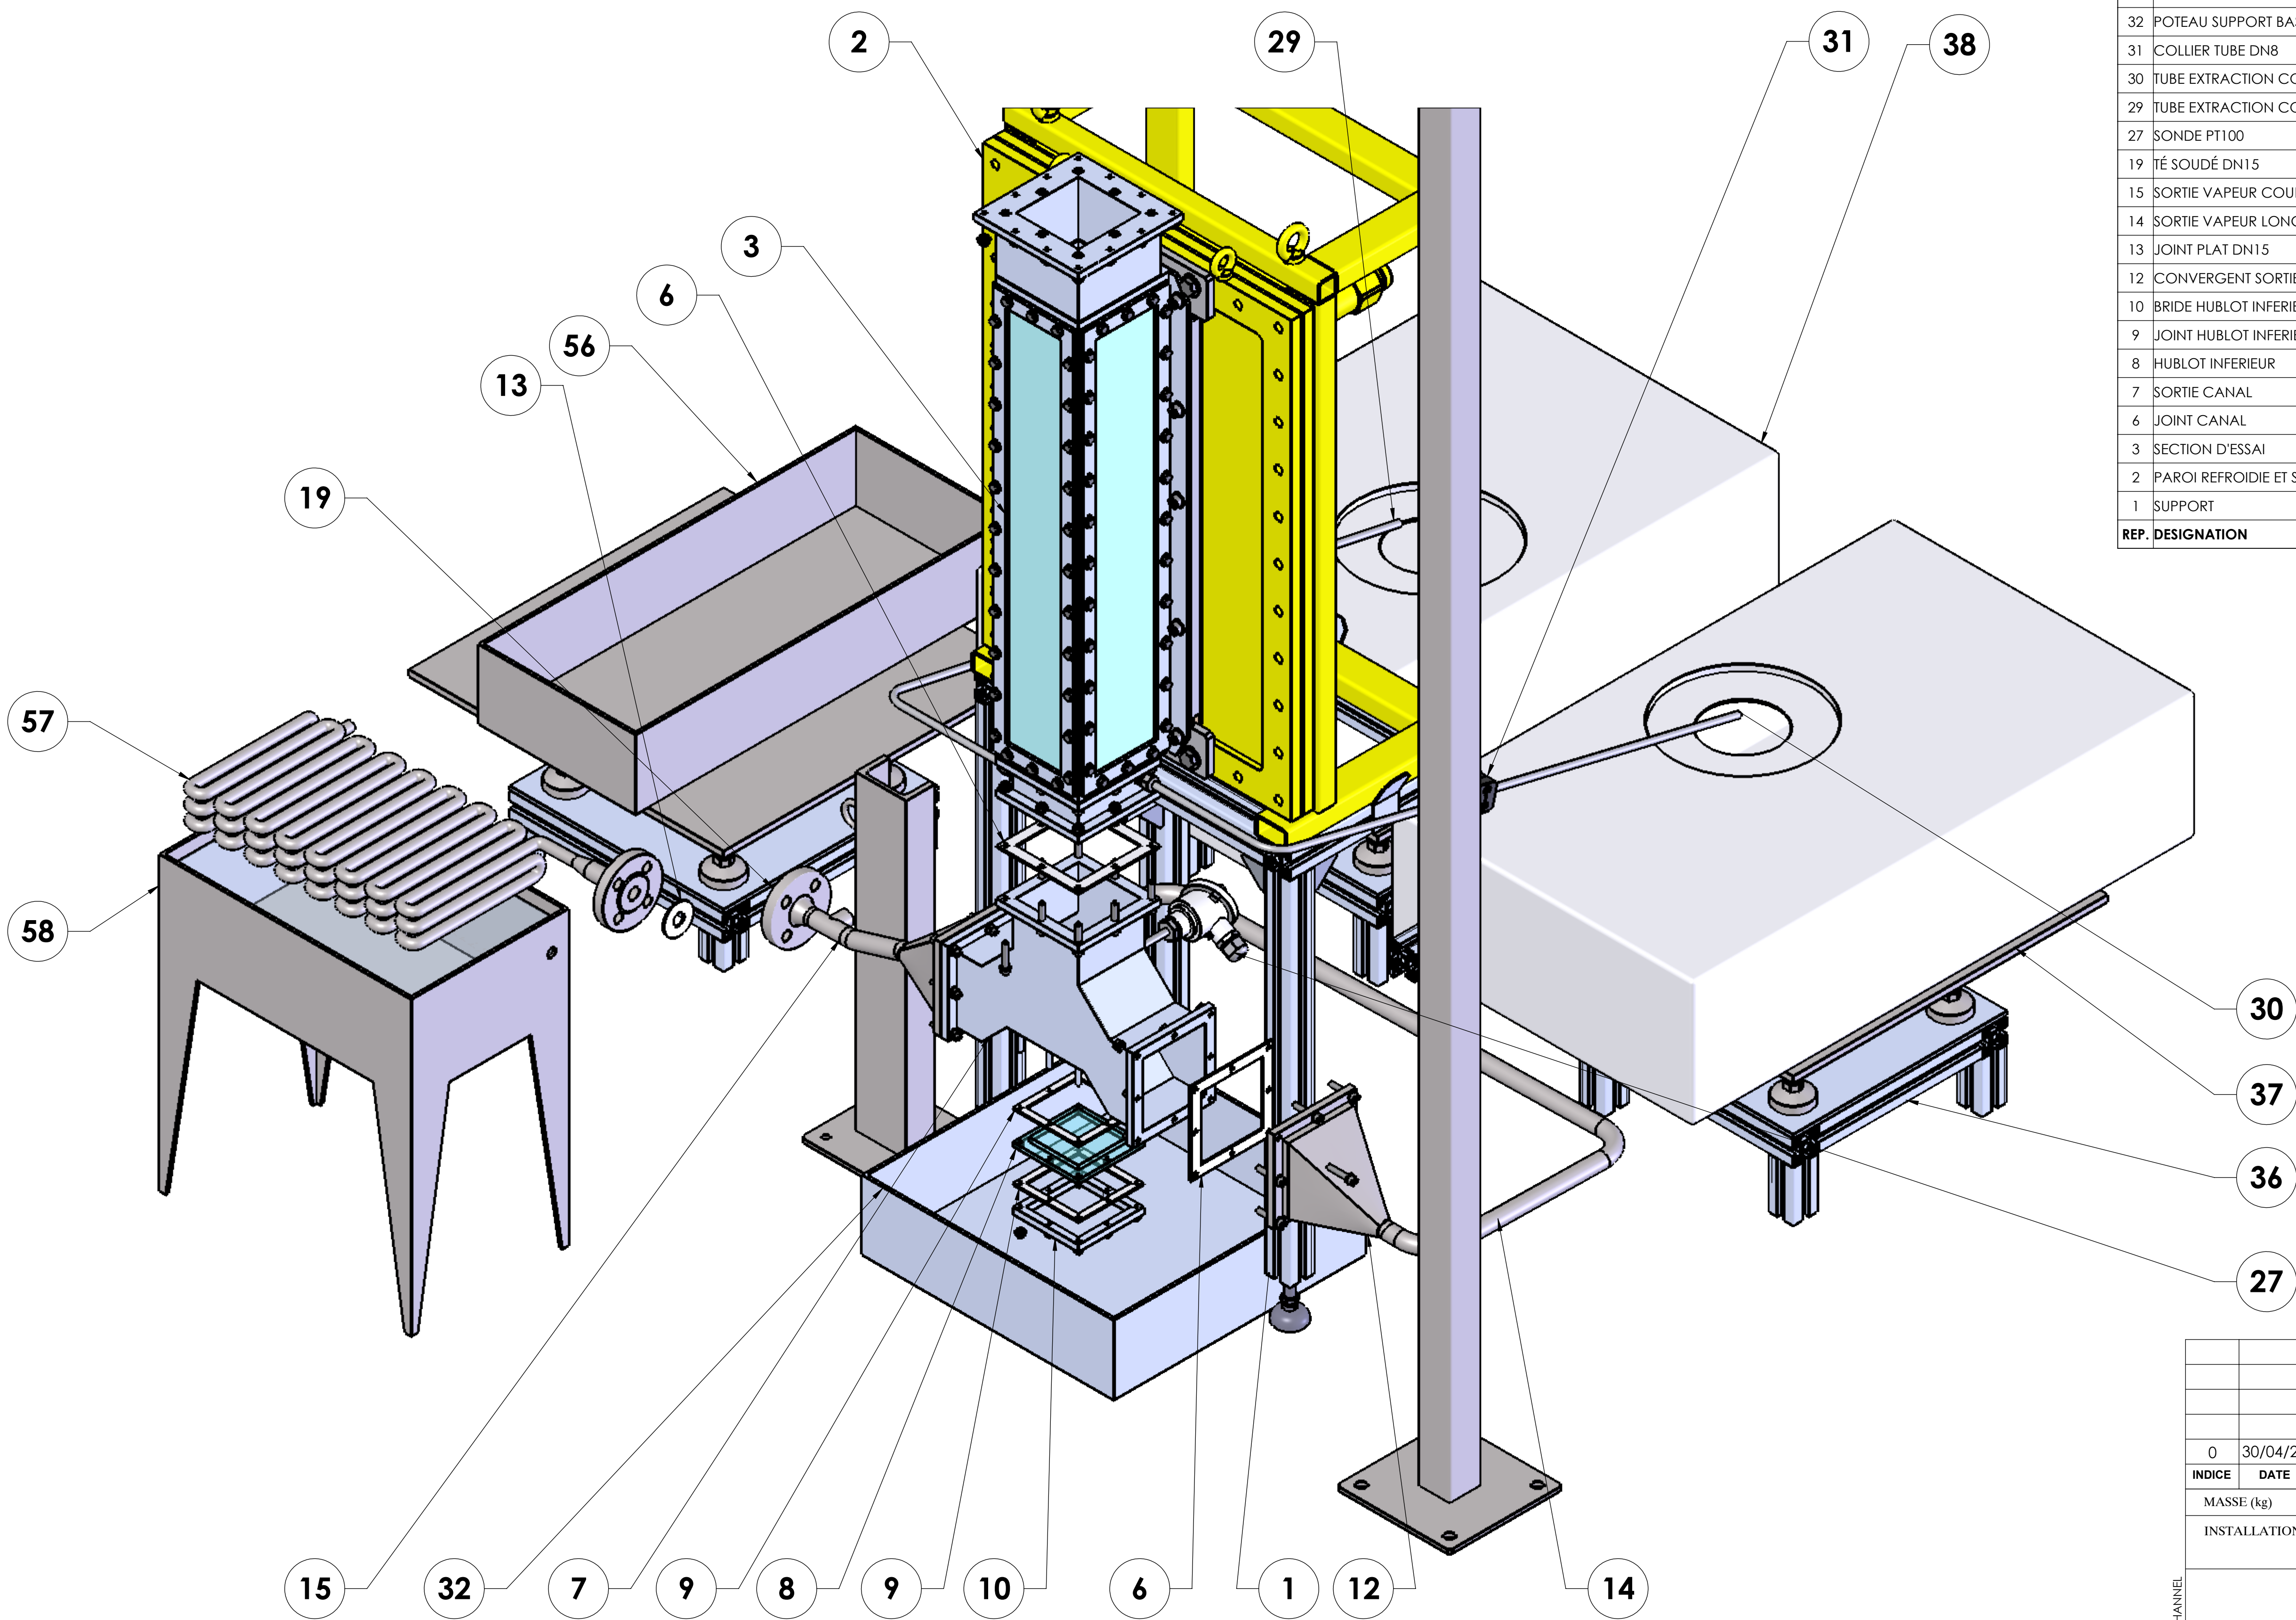

58	BAC DE REFROIDISSEMENT	1	1.4307 (X2CRNi18-9)	-
57	SERPENTIN	1	1.4307 (X2CRNi18-9)	-
54	TABLE BALANCE BASSE	1	-	PROFILE BOSCH
38	RESERVOIR TECKNOPLAST 77L	2	MATIERE PLASTIQUE	-
37	BALANCE	3	-	HORS FOURNITURE
36	TABLE BALANCE	2	-	PROFILE BOSCH
56	BAC RECUPERATION VAPEUR CONDENSEE	1	1.4307 (X2CRNi18-9)	-
32	POTEAU SUPPORT BAS	1	1.0037 (S235JR)	-
31	COLLIER TUBE DN8	2	-	-
30	TUBE EXTRACTION CONDENSAT	1	1.4307 (X2CRNi18-9)	-
29	TUBE EXTRACTION CONDENSAT	1	1.4307 (X2CRNi18-9)	-
27	SONDE PT100	2	-	-
19	TÉ SOUDÉ DN15	1	1.4307 (X2CRNi18-9)	-
15	SORTIE VAPEUR COURTE DN15	1	1.4307 (X2CRNi18-9)	-
14	SORTIE VAPEUR LONGUE DN15	1	1.4307 (X2CRNi18-9)	-
13	JOINT PLAT DN15	1	EPDM	-
12	CONVERGENT SORTIE	2	1.4307 (X2CRNi18-9)	-
10	BRIDE HUBLOT INFERIEUR	1	6061-T6	-
9	JOINT HUBLOT INFERIEUR	2	EPDM	-
8	HUBLOT INFERIEUR	1	VERRE	VERRE BOROFLOAT (V.I.O) - EPAISSEUR 15mm
7	SORTIE CANAL	1	6061-T6	-
6	JOINT CANAL	3	EPDM	-
3	SECTION D'ESSAI	1	-	DÉTAIL FOLIO 3
2	PAROI REFROIDIE ET SON CHASSIS	1	-	HORS FOURNITURE
1	SUPPORT	1	-	PROFILE BOSCH
REP. DESIGNATION		QTE	MATIERE	OBSERVATIONS

0	30/04/26	EMISSION INITIALE		F.ENDINGER	C.HENRIROUX	E.MAGUCA	
INDICE	DATE	OBJET DE LA MODIFICATION			ETABLI	VERIFIE	APPROUVE
MASSE (kg)		-					
INSTALLATION		PASTIS		AFFAIRE			25004
KOKOMO							
KOKOCHANNEL							
TUYAUTERIE AVAL							
ASNR/PSN-RES/SIPR		Echelle	Format	CE-CADARACHE - BP3		Folio	
		1:4	A1	13115 SAINT PAUL LEZ DURANCE CEDEX		4/4	

KOKOMO KOKOCHANNEL
KON ZE 0000 DE 25004 000 IND.0 KOKOCHANNEL

CE PLAN EST LA PROPRIETE DE L'ASNR
SA REPRODUCTION ET SA REPRESENTATION
SONT STRICTEMENT INTERDITES
LOI DU 11 MARS 1957

KOK 2E 0000 DE 25004 000