


LEGENDE COURANTS FAIBLES

SYMBOLE	DESIGNATION	SYMBOLE	DESIGNATION
	Baie Informatique 800x800		Prise TV
	Splitter		Prise RJ45
	Coffret secondaire compact pour fibre optique		Module ONT Office 4x GB Ethernet + 2x FXS + 2x USB, WLAN Vg/h
	Détecteur volumétrique Détection intrusion		Caméra Vidéosurveillance
	Platine visiofonie		Combiné audio
	Bouton poussoir de sortie Hauteur : 1,20m		Béquille électromécanique APERIO
	Commande manuelle de déverrouillage des issues de secours		Lecteur de badge
	Dispositif de verrouillage électromagnétique pour issue de secours		

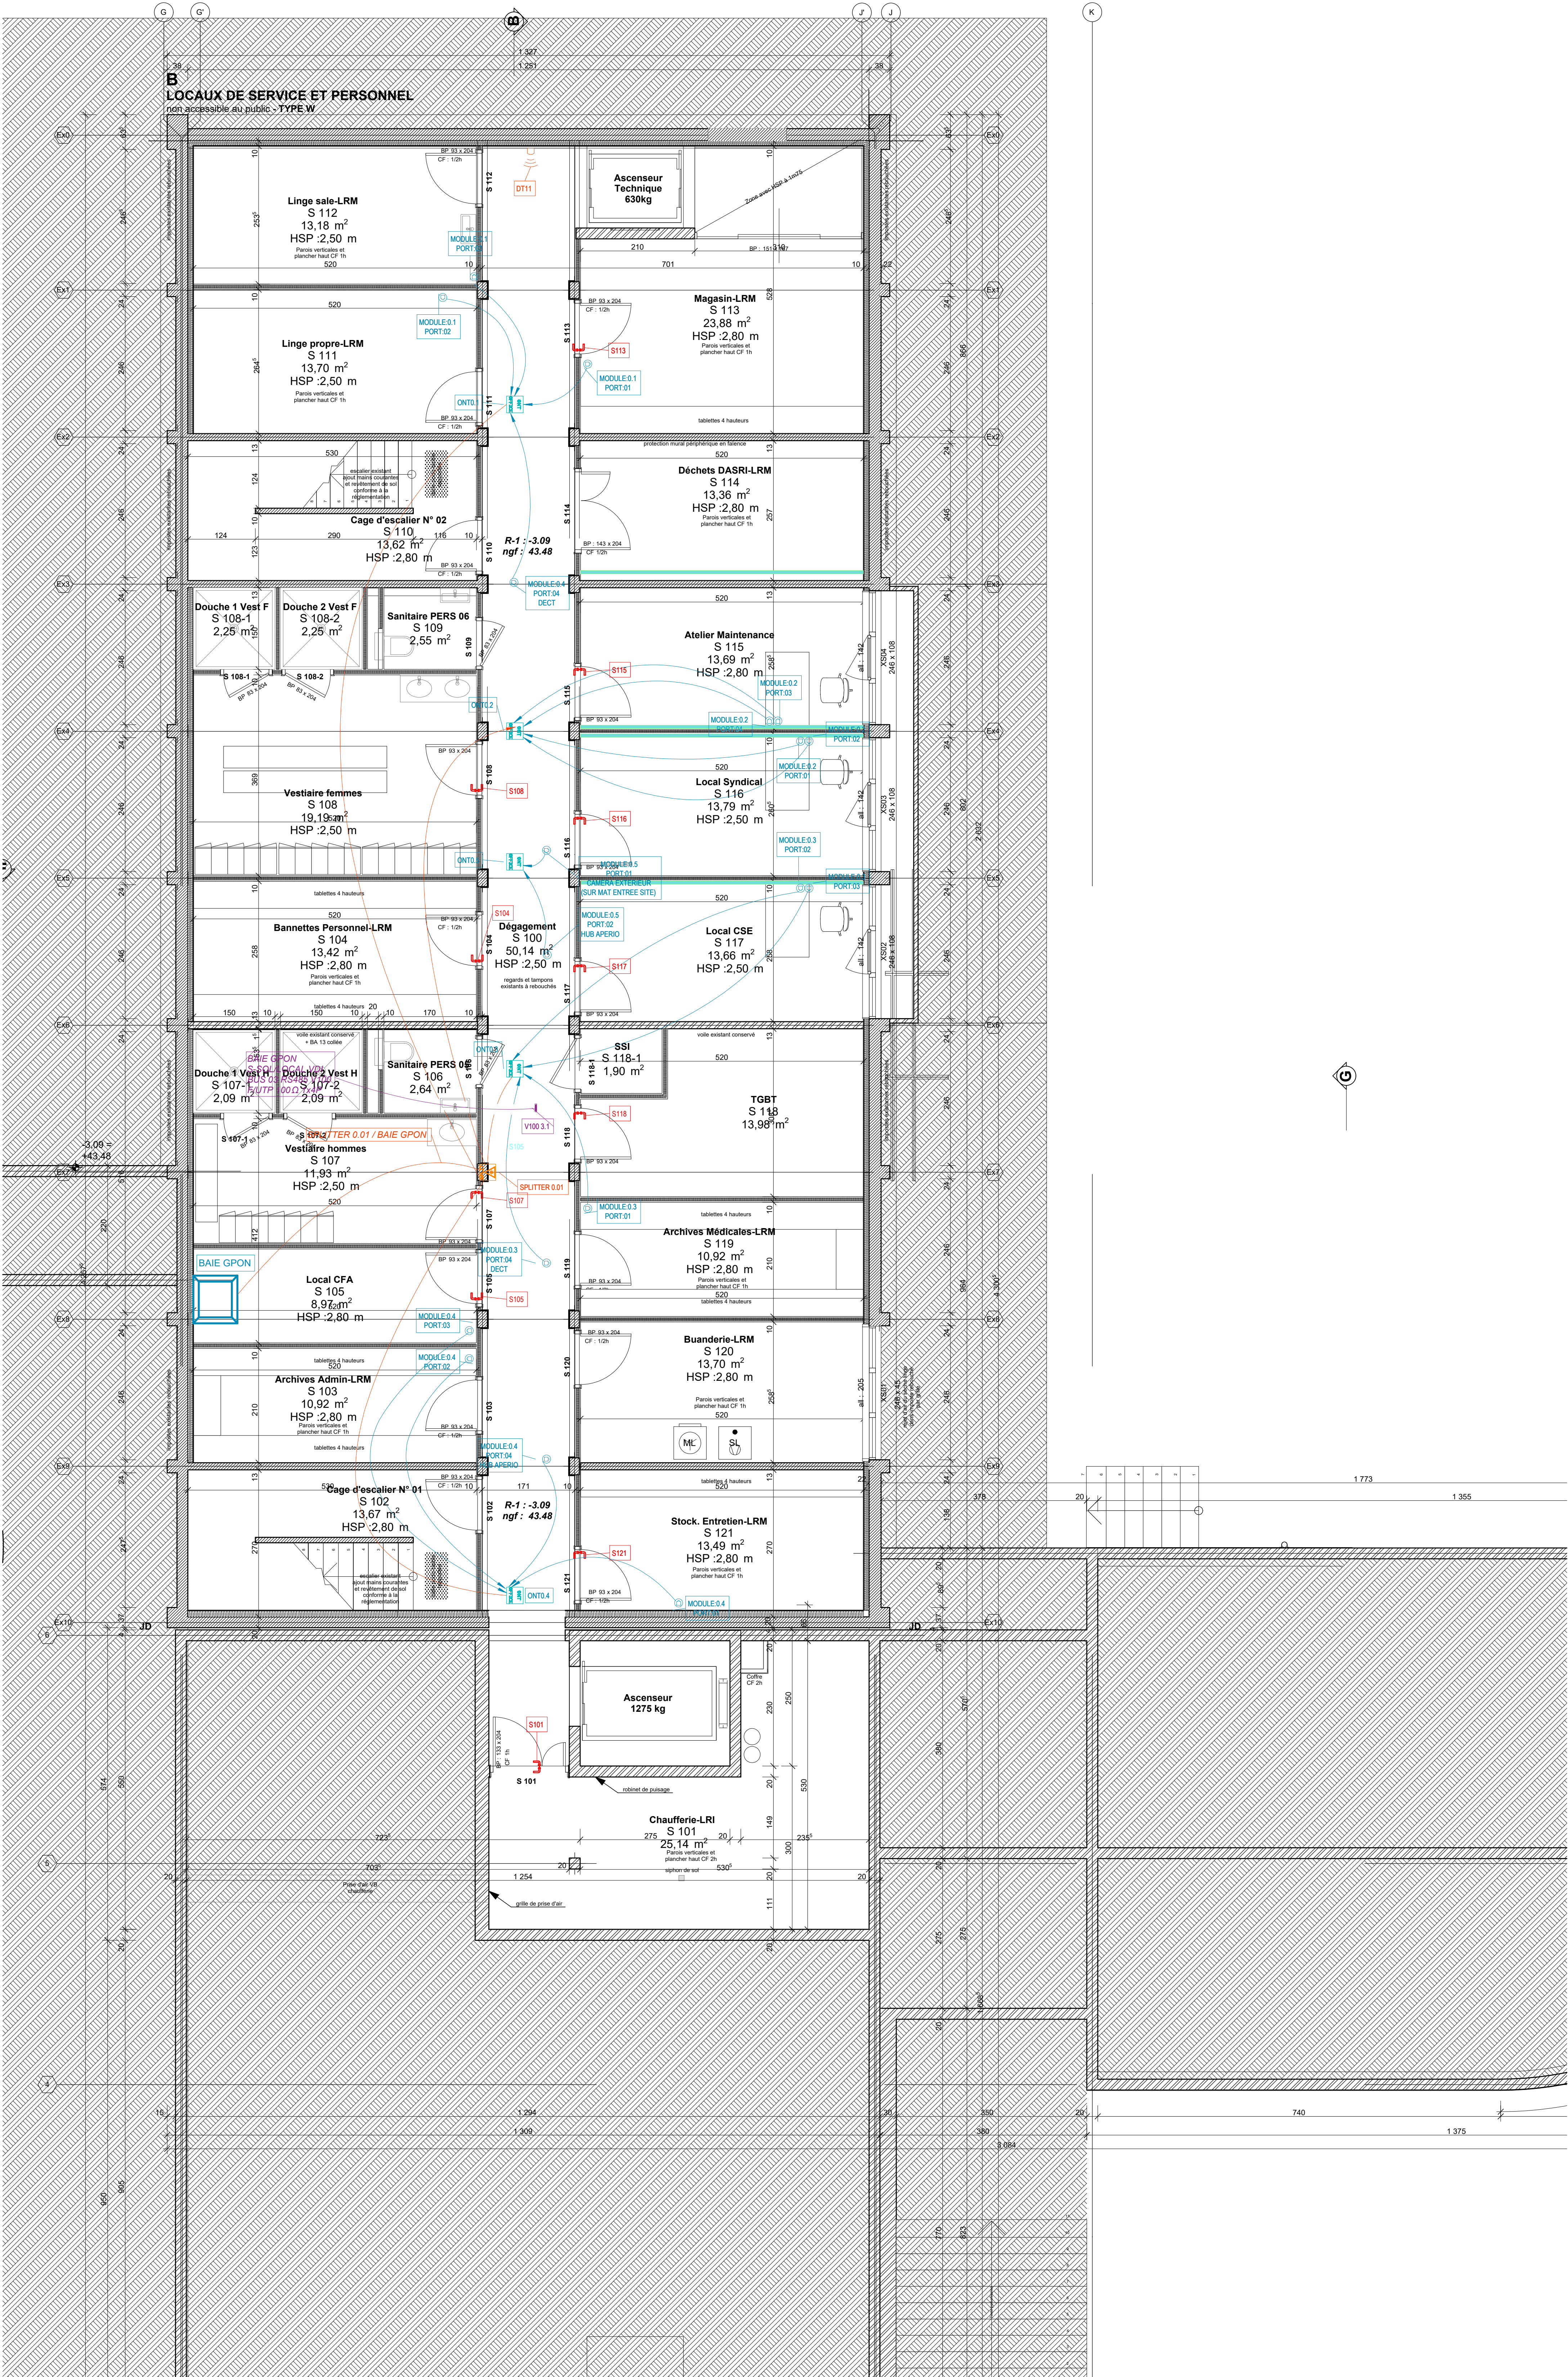

REGROUPEMENT DES ACTIVITES SSR ADDICTOLOGIE
DU CENTRE "L'ESCALE" ET DU CENTRE DE POST-CURE
PSYCHIATRIQUE "LA THEBAUDAIS" A RENNES

49 BOULEVARD OSCAR LEROUX
35000 RENNES

FDP : 174.107c_ef_-plan_sous_sol-a

E	06/05/21	SUPPRESSION SONORISATION DEGAGEMENT	MD	MD	NP
D	08/02/21	FDP / BEQUILLES APERIO S104,S105,S107,S108	MD	MD	NP
C	13/07/20	COMPLEMENT GPON, DETECTION INTRUSION	MD	MD	NP
B	18/02/20	INTEGRATION SPLITTERS	MD	MD	NP
A	28/01/20	CREATION	MD	MD	NP
IND	DATE	MODIFICATIONS	ETABLI	VERIFIE	APPROUVE
			NOM ET VISAS		
Titre :					
PLAN DISTRIBUTION ELECTRICITE CFA GPON, DETECTION INTRUSION, CONTRÔLE ACCES NIVEAU S-SOL					
MAITRE OUVRAGE			ARCHITECTE		
2 CHEMIN DU BREIL BP60075 44814 ST HERBLAIN			8 RUE DU COMBAT DES TRENTS 22000 ST-BRIEUC TEL : +33 (0)2 96 60 41 10 FAX : +33 (0)2 96 60 41 18 E-MAIL : architecture.ad&a@orange.fr		
BET ELECTRICITE			BUREAU DE CONTROLE		
50 RUE DE LA VILLE NEANT CS 15325 22360 LANGEUX TEL : +33 (0)2 96 33 57 64 FAX : +33 (0)2 96 33 60 17 E-MAIL : bel.ai@armoringenierie.fr			AVENUE DE LA CROIX VERTE CS 15325 35653 LE RHEU TEL : +33 (0)2 99 14 71 60 FAX : +33 (0)2 99 14 84 94		
CE DOCUMENT NE PEUT ETRE REPRODUIT NI COMMUNIQUE SANS NOTRE AUTORISATION					
AGENCE DE RENNES			LOT : 16 - ELECTRICITE CFO / CFA		
Adresse : 5, Rue du Noyer 35000 RENNES			REF. INTERNE : 5E1XBA80		
Tél : 02 99 04 58 48 Fax : 02 99 04 70 02			PHASE : EXE		
1/50			5E1XBA80-CF-001		