


LEGENDE COURANTS FAIBLES

SYMBOLE	DESIGNATION	SYMBOLE	DESIGNATION
	Baie Informatique 800x800		Prise TV
	Splitter Coffret secondaire compact pour fibre optique		Prise RJ45
	Détecteur volumétrique Détection intrusion		Module ONT Office 4x GB Ethernet + 2x FXS + 2x USB, WLAN b/g/n
	Caméra Vidéosurveillance		Caméra Vidéosurveillance
	Platine visiophonie		Combiné audio
	Bouton poussoir de sortie Hauteur : 1,20m		Béquille électromécanique APERIO
	Commande manuelle de déverrouillage des issues de secours		Lecteur de badge
	Dispositif de verrouillage électromagnétique pour issue de secours		

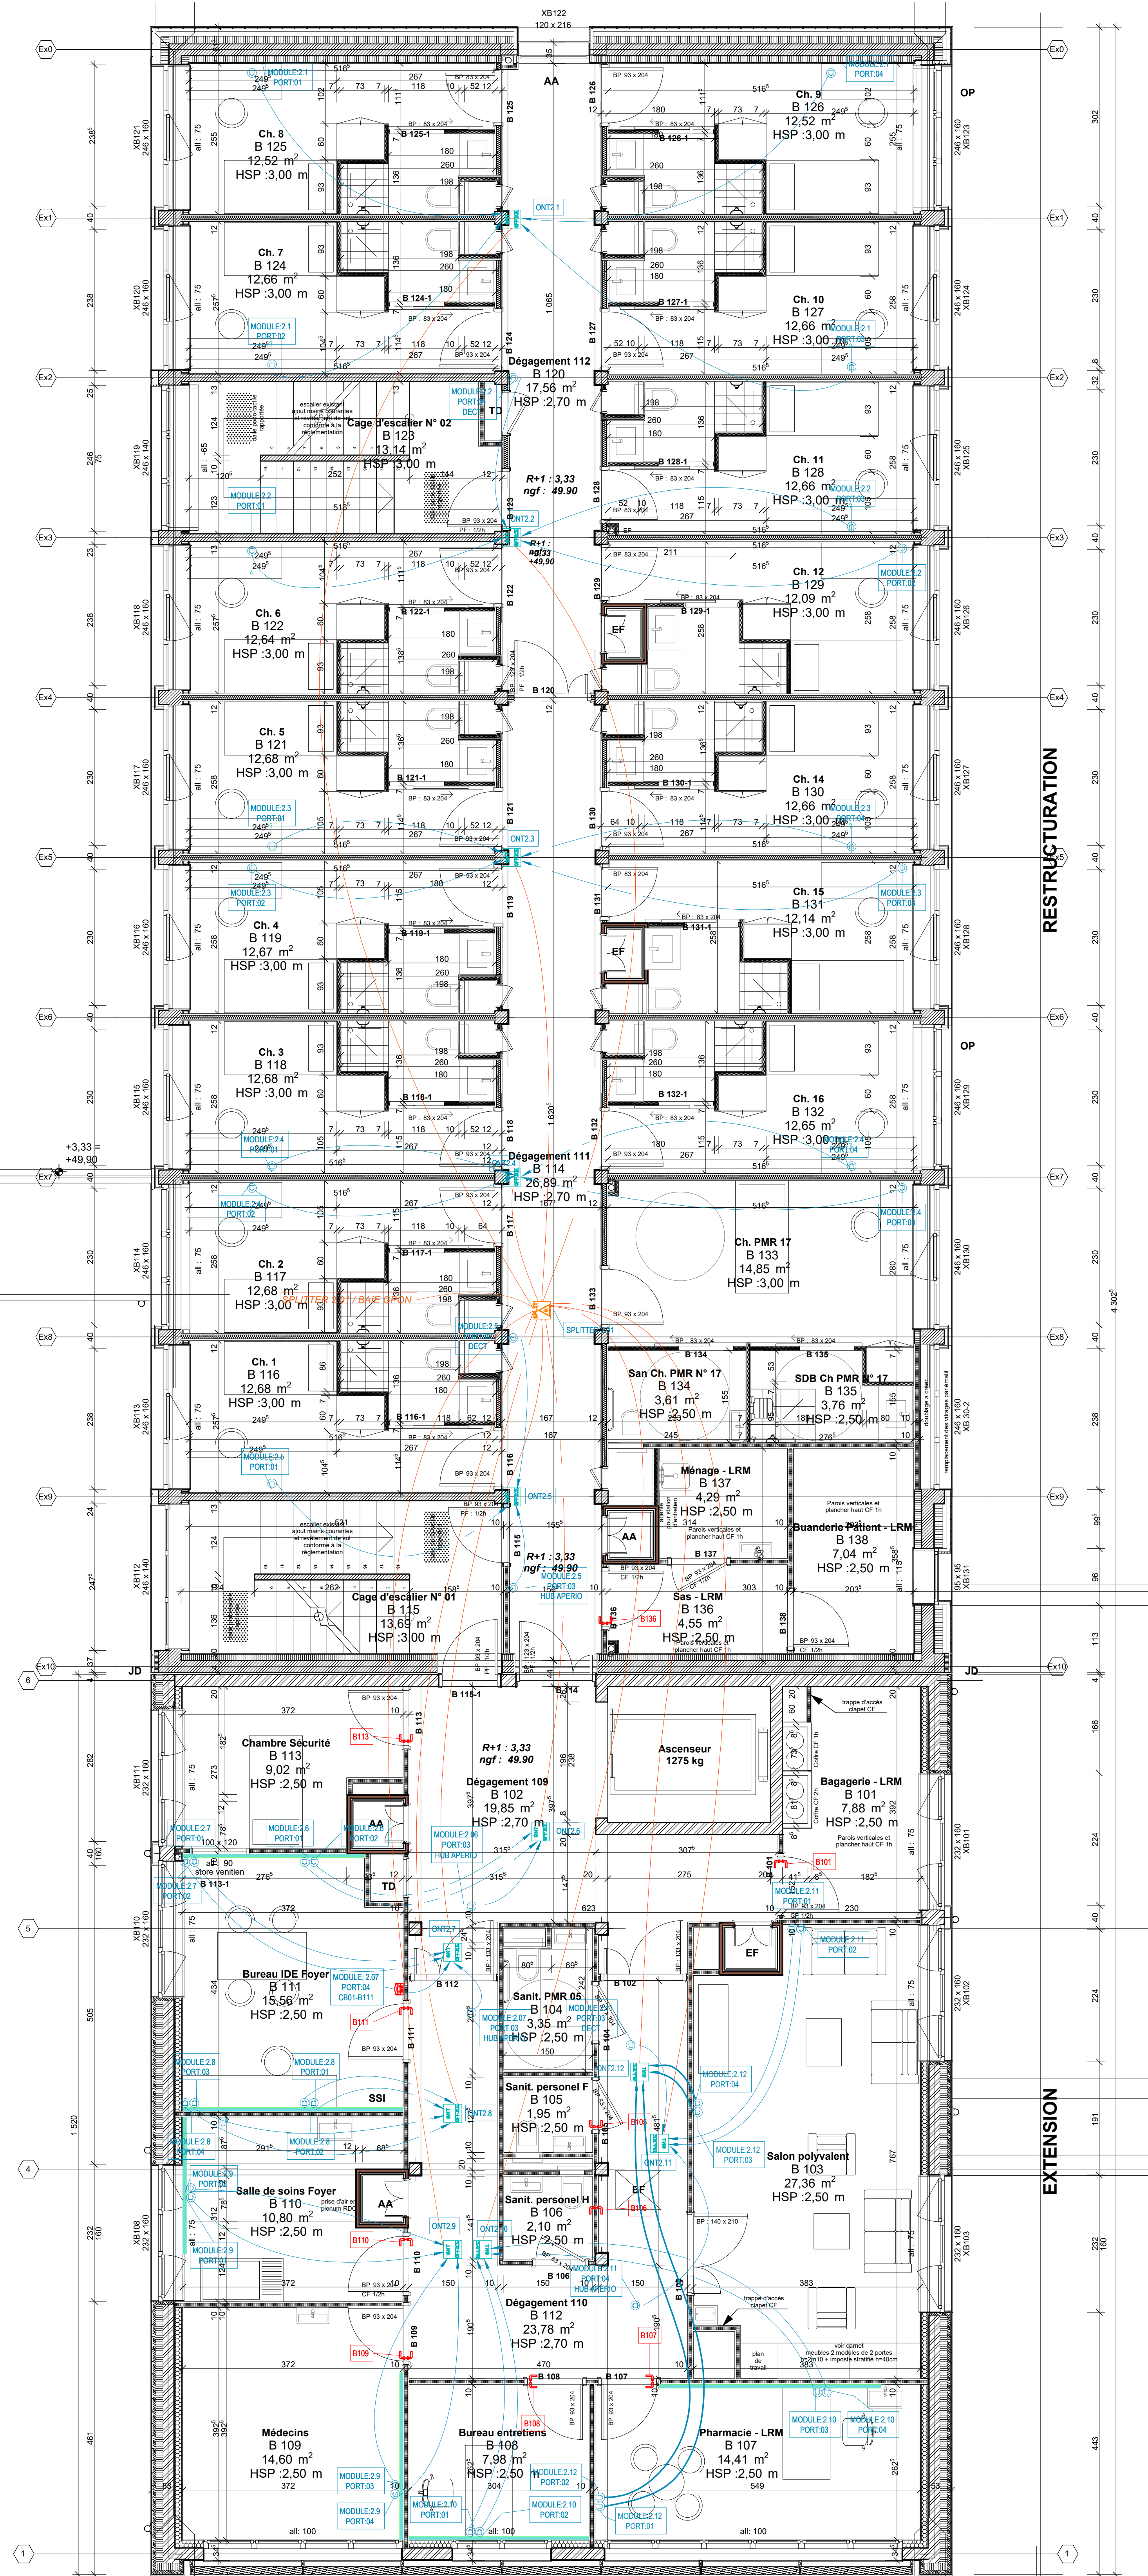



REGROUPEMENT DES ACTIVITES SSR ADDICTOLOGIE
DU CENTRE "L'ESCALE" ET DU CENTRE DE POST-CURE
PSYCHIATRIQUE "LA THEBAUDAIS" A RENNES

49 BOULEVARD OSCAR LEROUX
35000 RENNES

FDP : 174.110c_ef_-plan_r+1-a

E	06/05/21	SUPPRESSION SONORISATION DEGAGEMENTS	MD	MD	NP
D	08/02/20	FDP, ONT2.12 PT SALON POLYVALENT & PHARMACIE	MD	MD	NP
C	13/07/20	COMPLEMENT GPON	MD	MD	NP
B	18/02/20	INTEGRATION SPLITTERS	MD	MD	NP
A	28/01/20	CREATION	MD	MD	NP
IND	DATE	MODIFICATIONS	ETABLI	VERIFIE	APPROUVE

PLAN DISTRIBUTION ELECTRICITE CFA
GPON, CONTRÔLE ACCES
NIVEAU 1er ETAGE

MAITRE OUVRAGE
 UGECAM BRETAGNE PAYS DE LOIRE
2 CHEMIN DU BREIL
BP60075
44814 ST HERBLAIN

ARCHITECTE
 AD&A
6 RUE DU COMBAT DES TRENTÉ
22000 ST-BRIEUC
TEL : +33.(0)2.96.60.41.10
FAX : +33.(0)2.96.60.41.18
E-MAIL : architecture.ada@orange.fr

BET ELECTRICITE
 ARMOR INGENIERIE
5C RUE DE LA VILLE NEANT
BP4
22360 LANGEUX
TEL : +33.(0)2.96.33.57.64
FAX : +33.(0)2.96.33.60.17
E-MAIL : bet.ai@armoringenierie.fr

BUREAU DE CONTROLE
 APAVE NORD-OUEST SAS
AVENUE DE LA CROIX VERTE
CS 15326
35653 LE RHEU
TEL : +33.(0)2.99.14.71.60
FAX : +33.(0)2.99.14.84.94

CE DOCUMENT NE PEUT ETRE REPRODUIT NI COMMUNIQUE SANS NOTRE AUTORISATION

AGENCE DE RENNES
Adresse : 5, Rue du Noyer
35000 RENNES
Tél : 02 99 04 58 48
Fax : 02 99 04 70 62

LOT : **16 - ELECTRICITE CFO / CFA**
Echelle : REF INTERNE : **5E1XBA80**
Phase : **EXE**
5E1XBA80-CF-003
N° DU DOCUMENT

1/50