


LEGENDE COURANTS FAIBLES

SYMBOLE	DESIGNATION	SYMBOLE	DESIGNATION
	Baie Informatique 800x800		Prise TV
	Splitter Coffret secondaire compact pour fibre optique		Prise RJ45
	Détecteur volumétrique Détection intrusion		Module ONT Office 4x GB Ethernet + 2x FXS + 2x USB, WLAN b/g/n
	Platine visiophonie		Caméra Vidéo-surveillance
	Bouton poussoir de sortie Hauteur : 1,20m		Combiné audio
	Commande manuelle de déverrouillage des issues de secours		Béquille électromécanique APERIO
	Dispositif de verrouillage électromagnétique pour issue de secours		Lecteur de badge

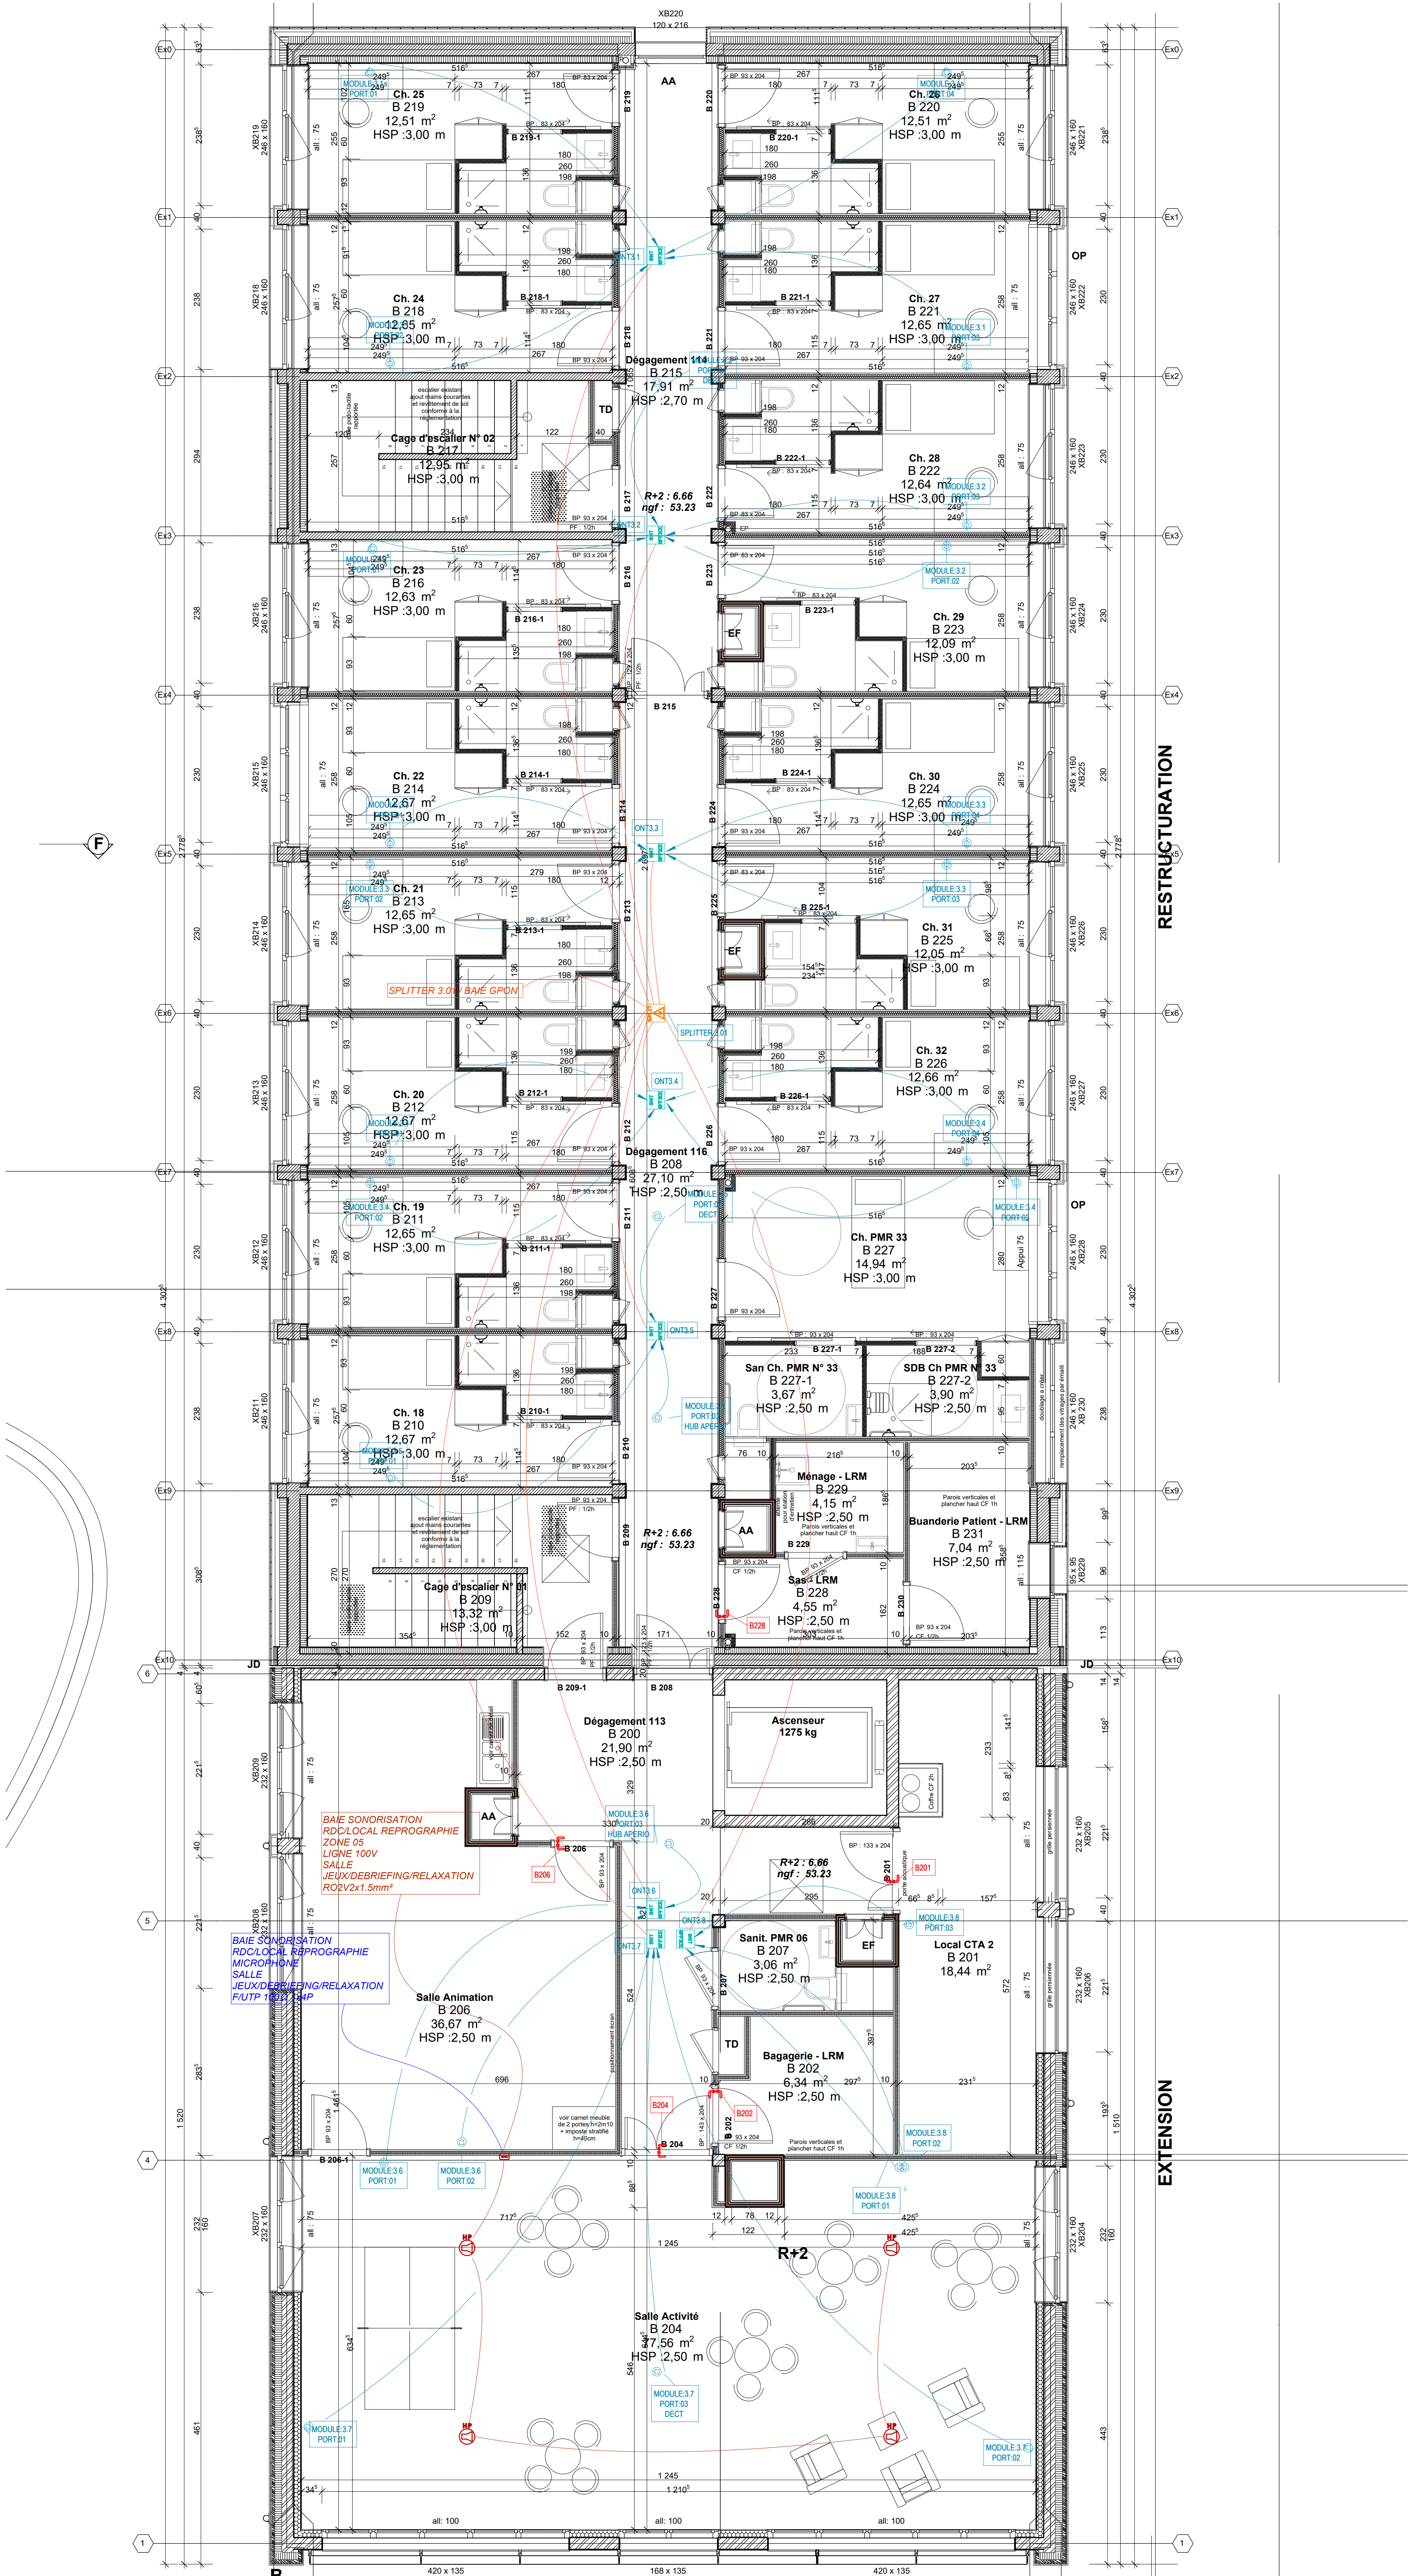

REGROUPEMENT DES ACTIVITES SSR ADDICTOLOGIE
DU CENTRE "L'ESCALE" ET DU CENTRE DE POST-CURE
PSYCHIATRIQUE "LA THEBAUDAIS" A RENNES

49 BOULEVARD OSCAR LEROUX
35000 RENNES

FDP : 174.111c_ef_-_plan_r+2-a

E	06/05/21	SUPPRESSION SONORISATION DEGAGEMENTS	MD	MD	NP
D	08/02/21	FDP	MD	MD	NP
C	13/07/20	COMPLEMENT GPON	MD	MD	NP
B	18/02/20	INTEGRATION SPLITTERS	MD	MD	NP
A	28/01/20	CREATION	MD	MD	NP
IND	DATE	MODIFICATIONS	ETABLI	VERIFIE	APPROUVE
			NOM ET VISAS		

Titre :

PLAN DISTRIBUTION ELECTRICITE CFA
GPON, CONTRÔLE ACCES
NIVEAU 2ème ETAGE

MAITRE OUVRAGE UGECAM BRETAGNE PAYS DE LOIRE 2 CHEMIN DU BREIL BP60075 44814 ST HERBLAIN	ARCHITECTE AD&A 6 RUE DU COMBAT DES TRENTÉ 22000 ST-BRIEUC TEL : +33 (0)2 96 60 41 10 CS 15326 35653 LE RHEU FAX : +33 (0)2 96 60 41 18 E-MAIL : architecture.ada@orange.fr
BET ELECTRICITE ARMOR INGENIERIE SC RUE DE LA VILLE NEANT BP4 22360 LANGEUX TEL : +33 (0)2 96 33 57 64 FAX : +33 (0)2 96 33 60 17 E-MAIL : bet.ai@armoringenierie.fr	BUREAU DE CONTROLE APAVE NORD-OUEST SAS AVENUE DE LA CROIX VERTE 35653 LE RHEU TEL : +33 (0)2 99 14 71 60 FAX : +33 (0)2 99 14 84 94

CE DOCUMENT NE PEUT ETRE REPRODUIT NI COMMUNIQUE SANS NOTRE AUTORISATION	AGENCE DE RENNES Adresse : 5, Rue du Noyer 35000 RENNES Tel : 02 99 04 58 48 Fax : 02 99 04 70 52	LOT : Echelle : 1/50	16 - ELECTRICITE CFO / CFA REF. INTERNE : 5E1XBA80 PHASE : EXE 5E1XBA80-CF-004 N° DU DOCUMENT	E
--	---	----------------------------	---	---