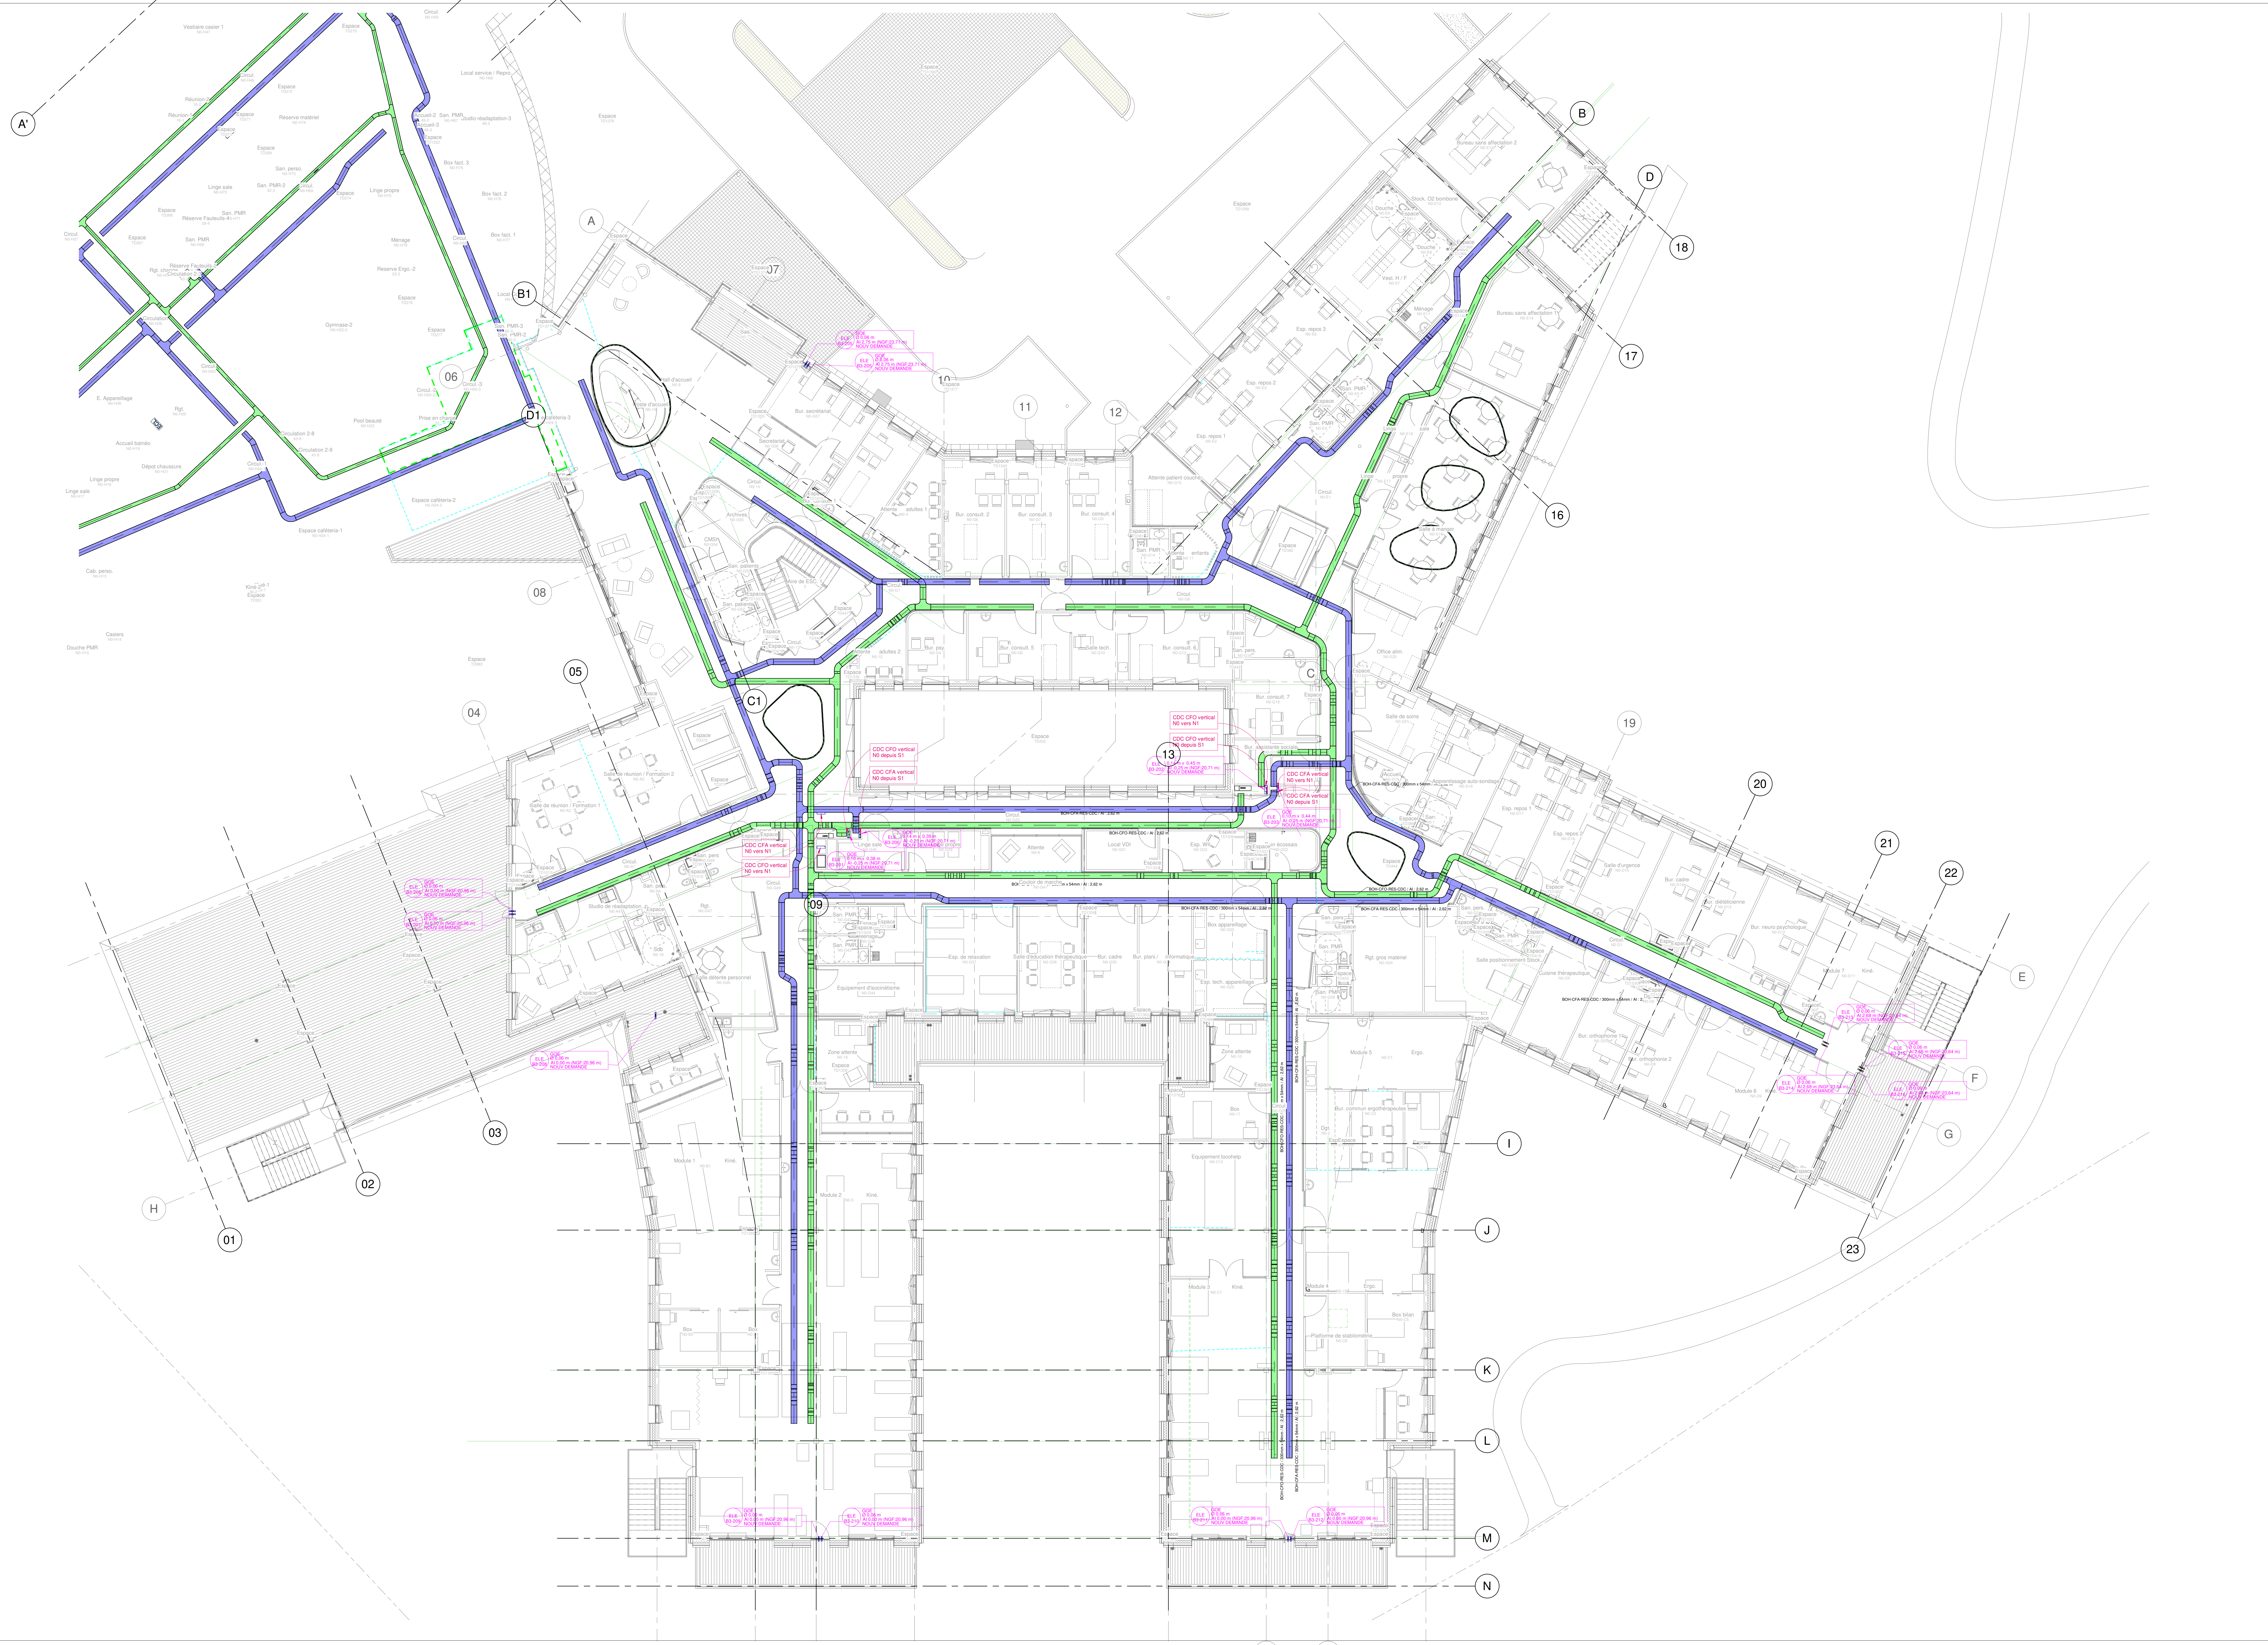
A'
A
B
B1
C
C1
D
D1
E
F
G
H
I
J
K
L
M
N
01
02
03
04
05
06
07
08
09
10
11
12
13
16
17
18
19
20
21
22
23
Vestiaire casier 1
Circul.
Réunion-2
Réunion-1
Espace
Réserve matériel
San. perso.
Linge sale
San. PMR-2
Linge propre
Réserve Fauteuils-4
San. PMR
Ménage
Reserve Ergo.-2
Réserve Fauteuils-2
Rgt. charge
Circulation 2-3
Circulation
Gymnase-2
E. Appareillage
Rgt.
Accueil balnéo
Dépot chaussure
Linge propre
Linge sale
Circul.-1
Circulation 2-8
Circulation 2-9
Pool beauté
Prise en charge
Circul.-2
Circul.-3
San. PMR-3
San. PMR-2
Espace cafétéria-2
Espace cafétéria-1
Espace cafétéria-3
Cab. perso.
Kiné-2
Casiers
Douche PMR
Local service / Repro.
Accueil-2
Accueil-3
Studio réadaptation-3
Box fact. 3
Box fact. 2
Box fact. 1
Local C
Hall d'accueil
Poste d'accueil
Sas
Bur. secrétariat
Secretariat
Archives
CMSI
San. patients
Aire de ESC.
Bur. consult. 1
Bur. consult. 2
Bur. consult. 3
Bur. consult. 4
Attente adultes 1
Attente enfants
Attente adultes 2
Bur. psy.
Bur. consult. 5
Salle tech.
Bur. consult. 6
San. pers.
Bur. consult. 7
Bur. assistante sociale
Attente patient couché
Esp. repos 1
Esp. repos 2
Esp. repos 3
Bureau sans affectation 1
Bureau sans affectation 2
Stock. O2 bombone
Douche
Vest. H / F
Linge sale
Linge propre
Salle à manger
Office alim.
Salle de soins
Accueil
Apprentissage auto-sondage
Esp. repos 1
Esp. repos 2
Salle d'urgence
Bur. cadre
Bur. diététicienne
Bur. neuro psychologue
Module 7
Kiné.
Module 6
Bur. orthophonie 1
Bur. orthophonie 2
Cuisine thérapeutique
Salle positionnement Stock.
Rgt. gros matériel
Salle de réunion / Formation 1
Salle de réunion / Formation 2
Studio de réadaptation
Sdb
Salle détente personnel
Linge sale
Attente
Local VDI
Esp. WII
Bain écossais
Couloir de marche
Esp. de relaxation
Salle d'éducation thérapeutique
Bur. cadre
Bur. plani./ informatique
Box appareillage
Esp. tech. appareillage
Equipement d'isocinétisme
Zone attente
Module 1
Module 2
Module 3
Module 4
Module 5
Kiné.
Ergo.
Box
Equipement locohelp
Bur. commun ergothérapeutes
Box bilan
Platforme de stabilométrie
BOH-CFA-RES-CDC / AI : 2,62 m
BOH-CFO-RES-CDC / AI : 2,62 m
BOH-CFA-RES-CDC / 300mm x 54mm / AI : 2,62 m
BOH-CFO-RES-CDC / 300mm x 54mm / AI : 2,62 m
CDC CFO vertical N0 vers N1
CDC CFO vertical N0 depuis S1
CDC CFA vertical N0 depuis S1
CDC CFA vertical N0 vers N1
ELE B3-205 GOE Ø 0,06 m AI 2,75 m (NGF:23,71 m) NOUV DEMANDE
ELE B3-205 GOE Ø 0,06 m AI 2,75 m (NGF:23,71 m) NOUV DEMANDE
ELE B3-202 GOE 0,14 m x 0,45 m AI -0,25 m (NGF:20,71 m) NOUV DEMANDE
ELE B3-203 GOE 0,10 m x 0,44 m AI -0,25 m (NGF:20,71 m) NOUV DEMANDE
ELE B3-200 GOE 0,14 m x 0,39 m AI -0,25 m (NGF:20,71 m) NOUV DEMANDE
ELE B3-201 GOE 0,10 m x 0,38 m AI -0,25 m (NGF:20,71 m) NOUV DEMANDE
ELE B3-206 GOE Ø 0,06 m AI 0,00 m (NGF:20,96 m) NOUV DEMANDE
ELE B3-207 GOE Ø 0,06 m AI 0,00 m (NGF:20,96 m) NOUV DEMANDE
ELE B3-208 GOE Ø 0,06 m AI 0,00 m (NGF:20,96 m) NOUV DEMANDE
ELE B3-209 GOE Ø 0,06 m AI 0,00 m (NGF:20,96 m) NOUV DEMANDE
ELE B3-210 GOE Ø 0,06 m AI 0,00 m (NGF:20,96 m) NOUV DEMANDE
ELE B3-211 GOE Ø 0,06 m AI 0,00 m (NGF:20,96 m) NOUV DEMANDE
ELE B3-212 GOE Ø 0,06 m AI 0,00 m (NGF:20,96 m) NOUV DEMANDE
ELE B3-213 GOE Ø 0,06 m AI 2,68 m (NGF:23,64 m) NOUV DEMANDE
ELE B3-214 GOE Ø 0,06 m AI 2,68 m (NGF:23,64 m) NOUV DEMANDE
ELE B3-215 GOE Ø 0,06 m AI 2,68 m (NGF:23,64 m) NOUV DEMANDE
ELE B3-216 GOE Ø 0,06 m AI 2,68 m (NGF:23,64 m) NOUV DEMANDE

Date	Indice	Modifications

CONSTRUCTION D'UN POLE SOINS DE SUITE ET READAPTATION

Pôle de Réadaptation de Cornouaille

SITE DU PORZOU - CONCARNEAU (29)

LE BOHEC ELETCTRICITE

Maître d'Ouvrage :
UGECAM BRETAGNE ET PAYS DE LA LOIRE
2 , chemin du Breil BP 60075
44841 SAINT HERBLAIN Cedex

AMO :
A2MO
4, rue du Bordage
35510 Cesson-Sevigné

Bureau de contrôle :
APAVE
12, allée Claude Dervenn
CS 63009 - 29334 QUIMPER

CSPS:
APAVE
12, allée Claude Dervenn
CS 63009 - 29334 QUIMPER

Groupement de Maîtrise d'Oeuvre :

Architectes DPLG :
ARS Architectes ROCHETEAU SAILLARD
8, rue Linné - 44 100 NANTES
Tél. : 02.40.20.25.25
Mail : ars@rocheteau-saillard.com

Bureau d'étude technique :
EGIS BATIMENT CENTRE OUEST
3, rue Louis Braille TSA 50851
35208 RENNES Cedex 2
Tél: 02.99.85.70.30
Mail: egis.batiments-rennes@egis.fr

OPC :
SOFRESID
1 bis, rue d'Ouessant
BP 96241
35762 Saint-Grégoire

MODIFICATIONS

EXE

Plan de Réservations / Cheminements_N0

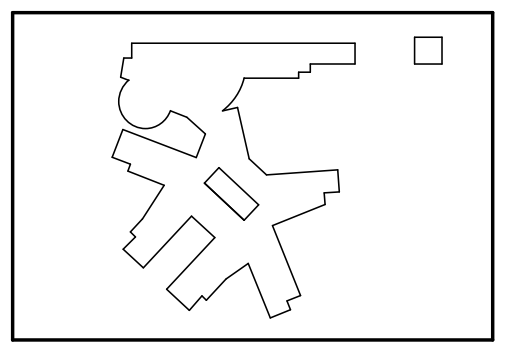

Date : 10/05/2021

Echelle : 1/100e

Emetteur	ID	N°lot	Discipline	Code bât	Zone	Niveau	Phase	Type	Numéro	Ind
BOH	PRC	15	ELE	B 3	TZ	N0	EXE	PLN	822-827	A