


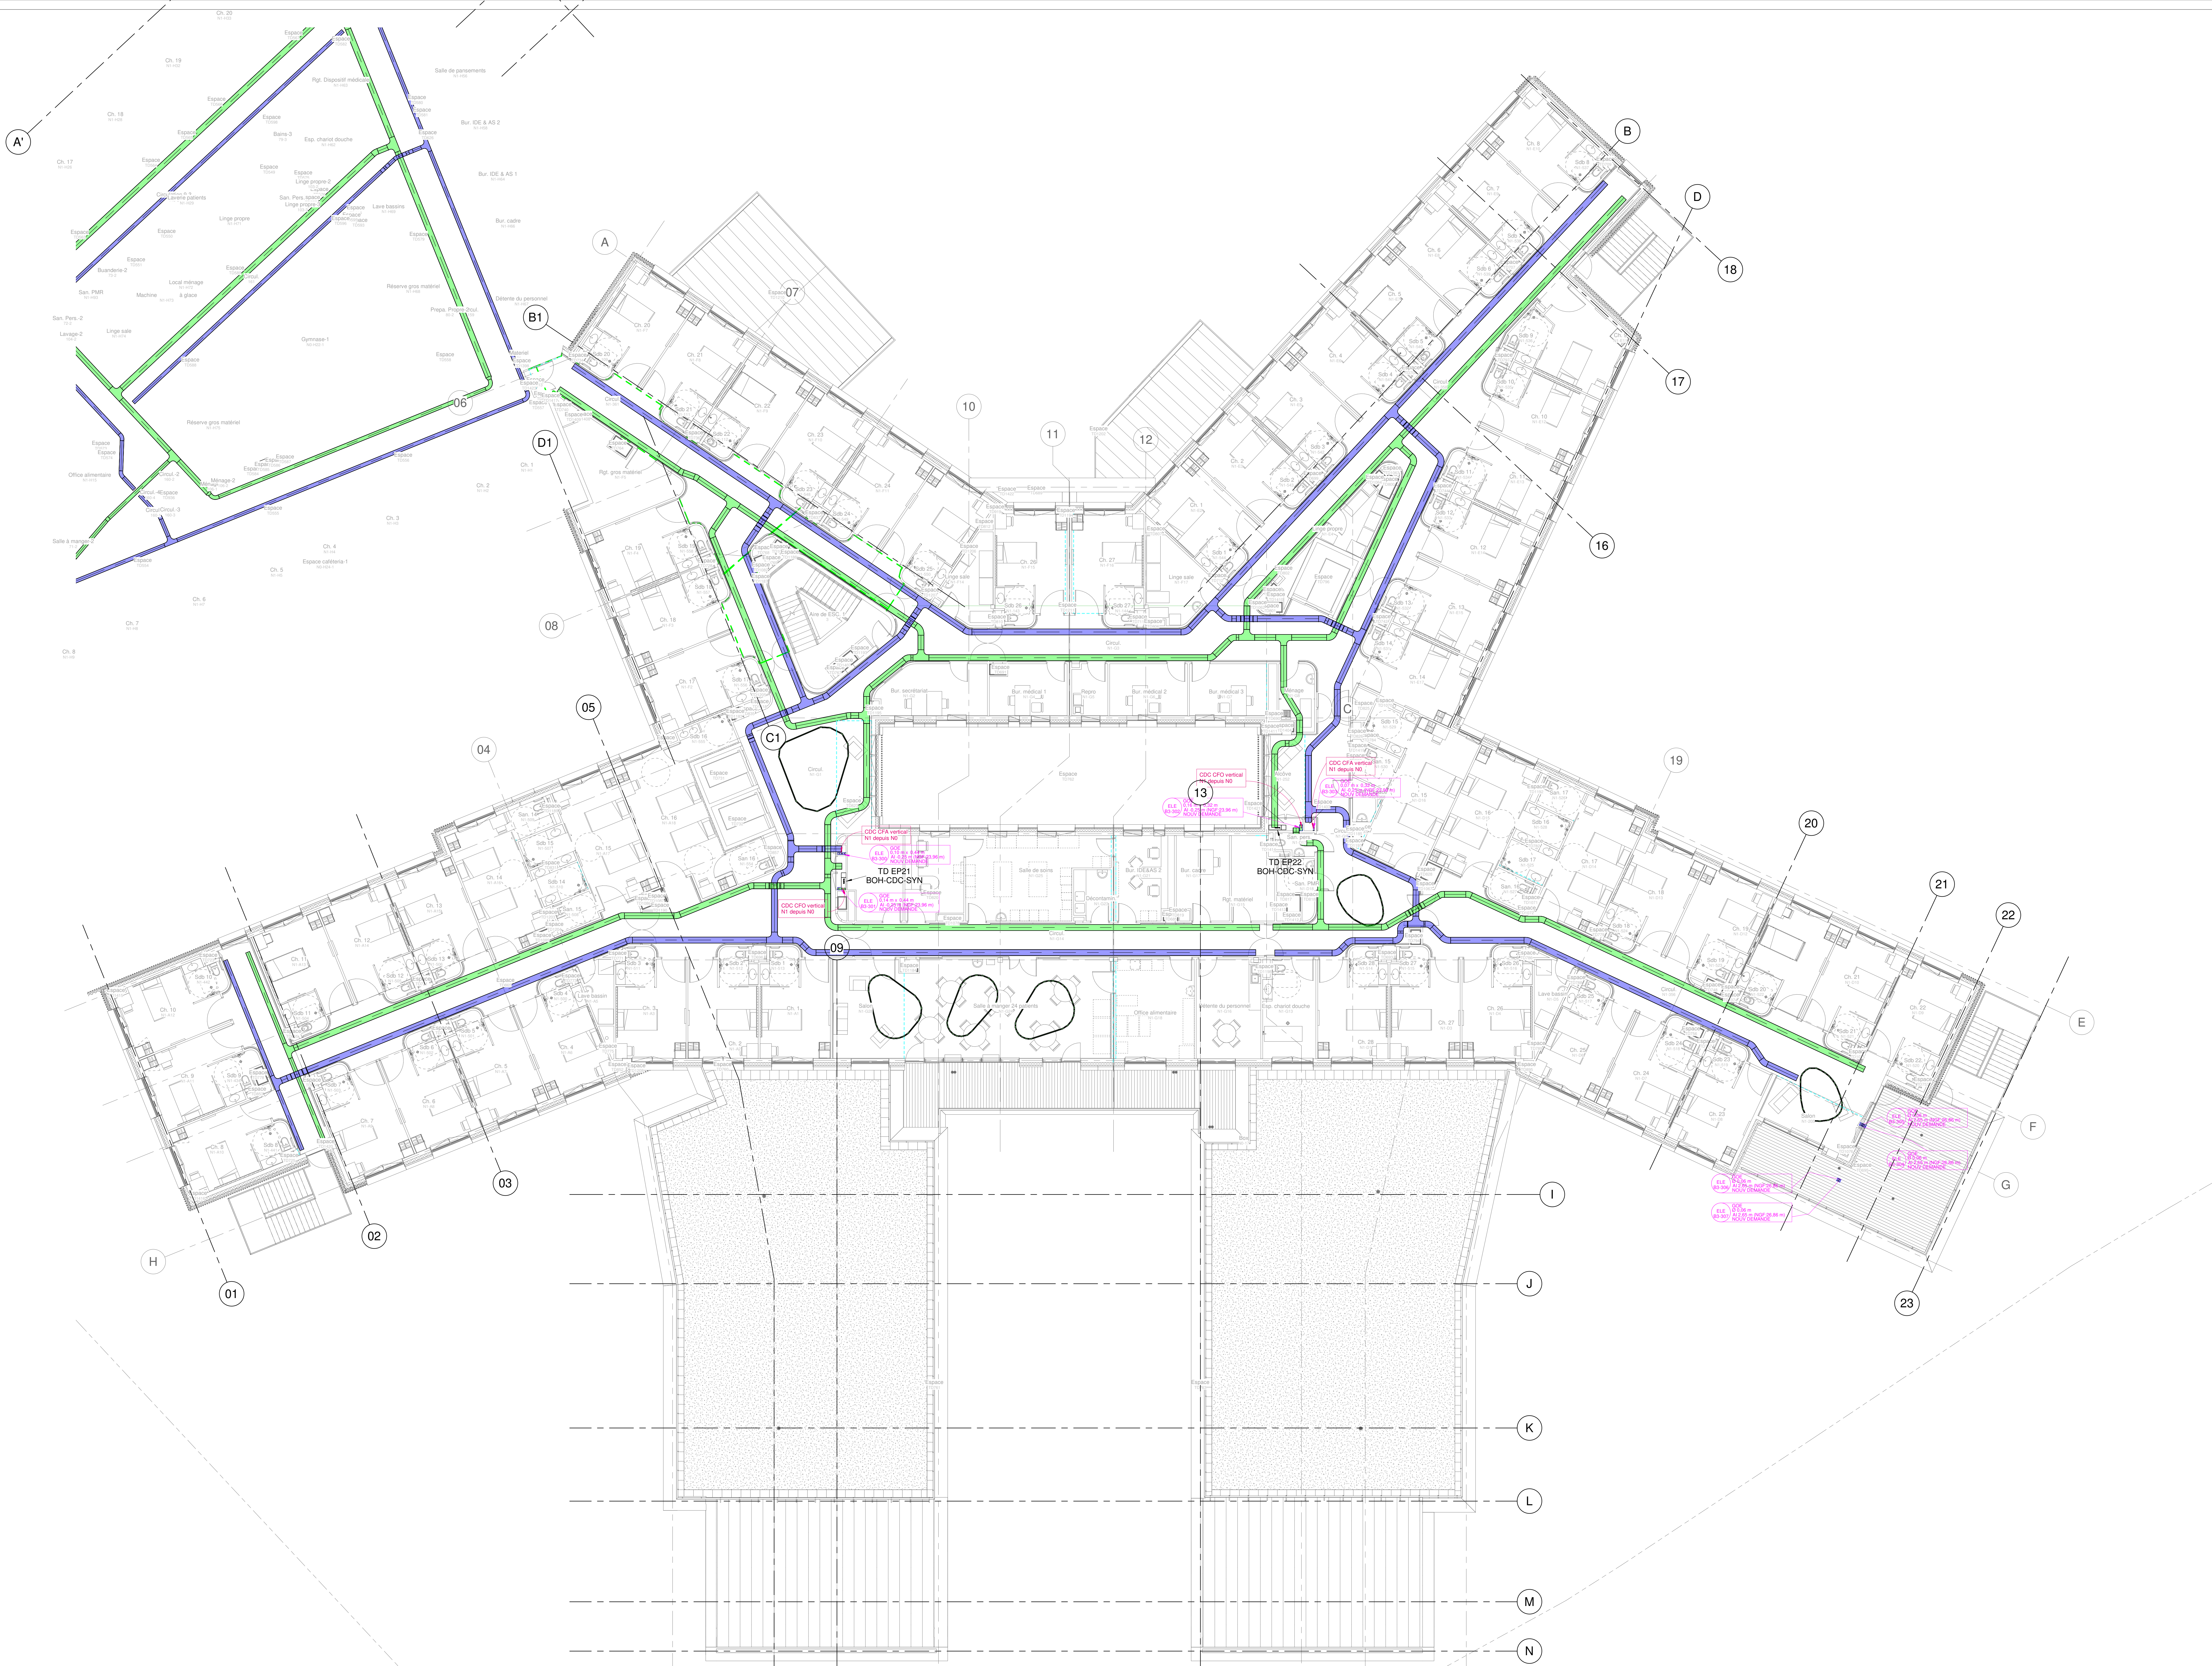

Date	Indice	Modifications

CONSTRUCTION D'UN POLE SOINS DE SUITE ET READAPTATION

Pôle de Réadaptation de Cornouaille

SITE DU PORZOU - CONCARNEAU (29)

LE BOHEC ELECTRICITE

le bohec
ELECTRICITE

Maitre d'Ouvrage :
UGECAM BRETAGNE ET PAYS DE LA LOIRE
2, avenue du Port 93007
44041 SAINT HERBLAIN Cedex

AMO :
AZMO
4 rue du Bordage
35010 Cesson-Sévigné

Bureau de contrôle :
APAVE
12, allée Claude Devren
CS 63009 - 92034 CLAMART

CSPS :
APAVE
12, allée Claude Devren
CS 63009 - 92034 CLAMART

Groupeement de Maitrise d'Ouvrage :
Architectes DPLG :
JDC A r c h i t e c t e s
PRO ROCHETEAU SALLARD
8, rue Lohé - 44100 NANTES
Tél : 02 40 26 25 25
Mail : pro@rocheateau-sallard.com

Bureau d'étude technique :
EGIS BATIMENT CENTRE OUEST
3, rue Louis Braille TSA 90651
35008 RENNES Cedex 2
Tél : 02 99 85 70 30
Mail : egis.batiment-centre-ouest@egis.fr

OPC :
SOFRESD
1 bis, rue d'Ouessant
BP 1004
95702 Saint-Germain

MODIFICATIONS										EXE	
Plan de Réservations / Cheminements_N1											
Date : 10/05/2021										Echelle : 1/100e	
Emetteur	ID	N°re	Discipline	Code bati	Zone	Niveau	Phase	Type	Numéro	Ind	
BOH	PRC	15	ELE	B.3	TZ	N1	EXE	PLN	023-528	A	