



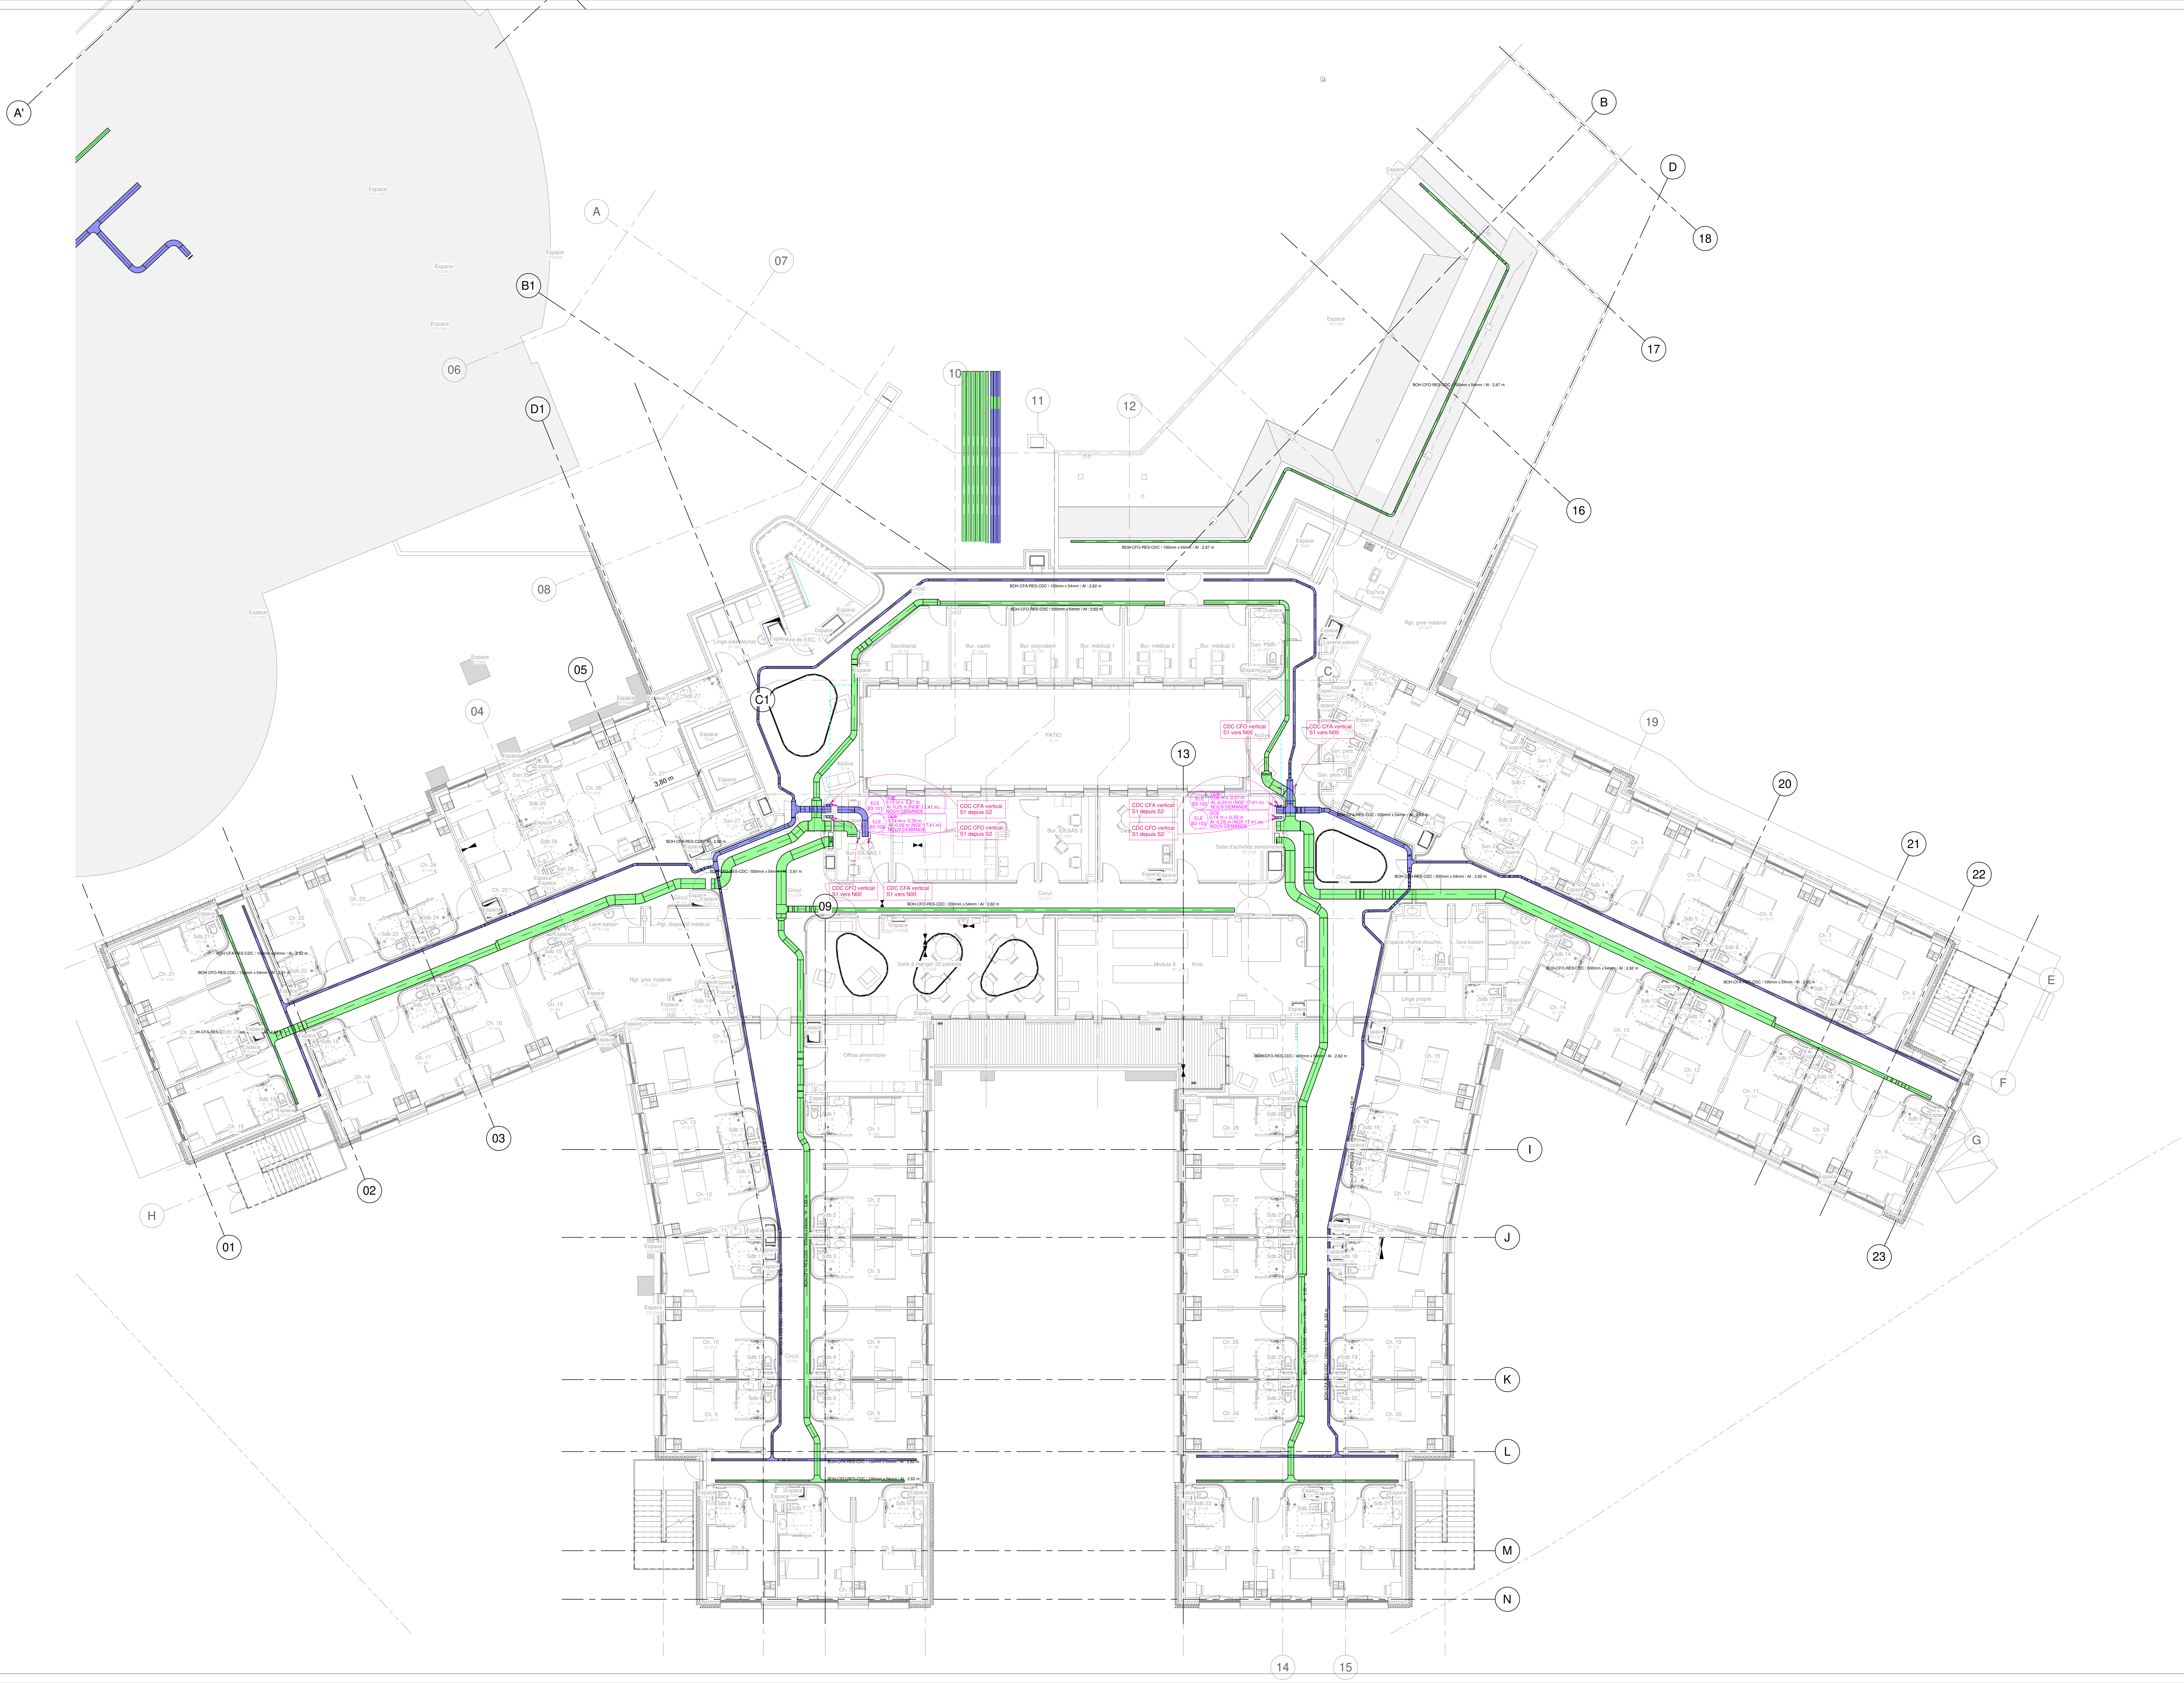

Date	Indice	Modifications

CONSTRUCTION D'UN POLE SOINS DE SUITE ET READAPTATION
Pôle de Réadaptation de Cornouaille
SITE DU PORZOU - CONCARNEAU (29)

 

LE BOHEC ELECTRICITE 

Maitre d'Ouvrage : UEGECAM BRETAGNE ET PAYS DE LA LOIRE
2, avenue du Bois des Bœufs
44941 SAINT HERBLAIN Cedex

AMO : AZMO
4, rue du Bourgo
35010 Cesson-Sévigné

Bureau de contrôle : APAVE
12, allée Claude Devren
CS 63009 - 92034 CLAMART

CSPS : APAVE
12, allée Claude Devren
CS 63009 - 92034 CLAMART

Groupeur de Maitrise d'Ouvrage :

Architectes DPLG : JDC A r c h i t e c t e s
PRO ROCHETEAU SALLARD
8, rue Lurion - 44100 NANTES
Tél : 02 40 26 25 25
Mail : pro@rocheateau-sallard.com

Bureau d'étude technique : EGOS BATIMENT CENTRE OUEST
3, rue Louis Baille TSA 90851
92008 PIERRE CHENET 2
Tél : 02 39 85 75 30
Mail : egos.batiments-verneaux@egos.fr

OPC : SOFRESD
1 bis, rue d'Ouessant
83100 NARBONNE
95702 Saint-Gilles

MODIFICATIONS

EXE

Plan de Réservations / Cheminements_N-1

Date : 15/10/2020

Echelle : 1/100e

Emetteur	ID	N°	Discipline	Code bati	Zone	Niveau	Phase	Type	Numéro	Ind
BOH	PRC	15	ELE	B.3	TZ	S1	EXE	PLN	021-026	A