


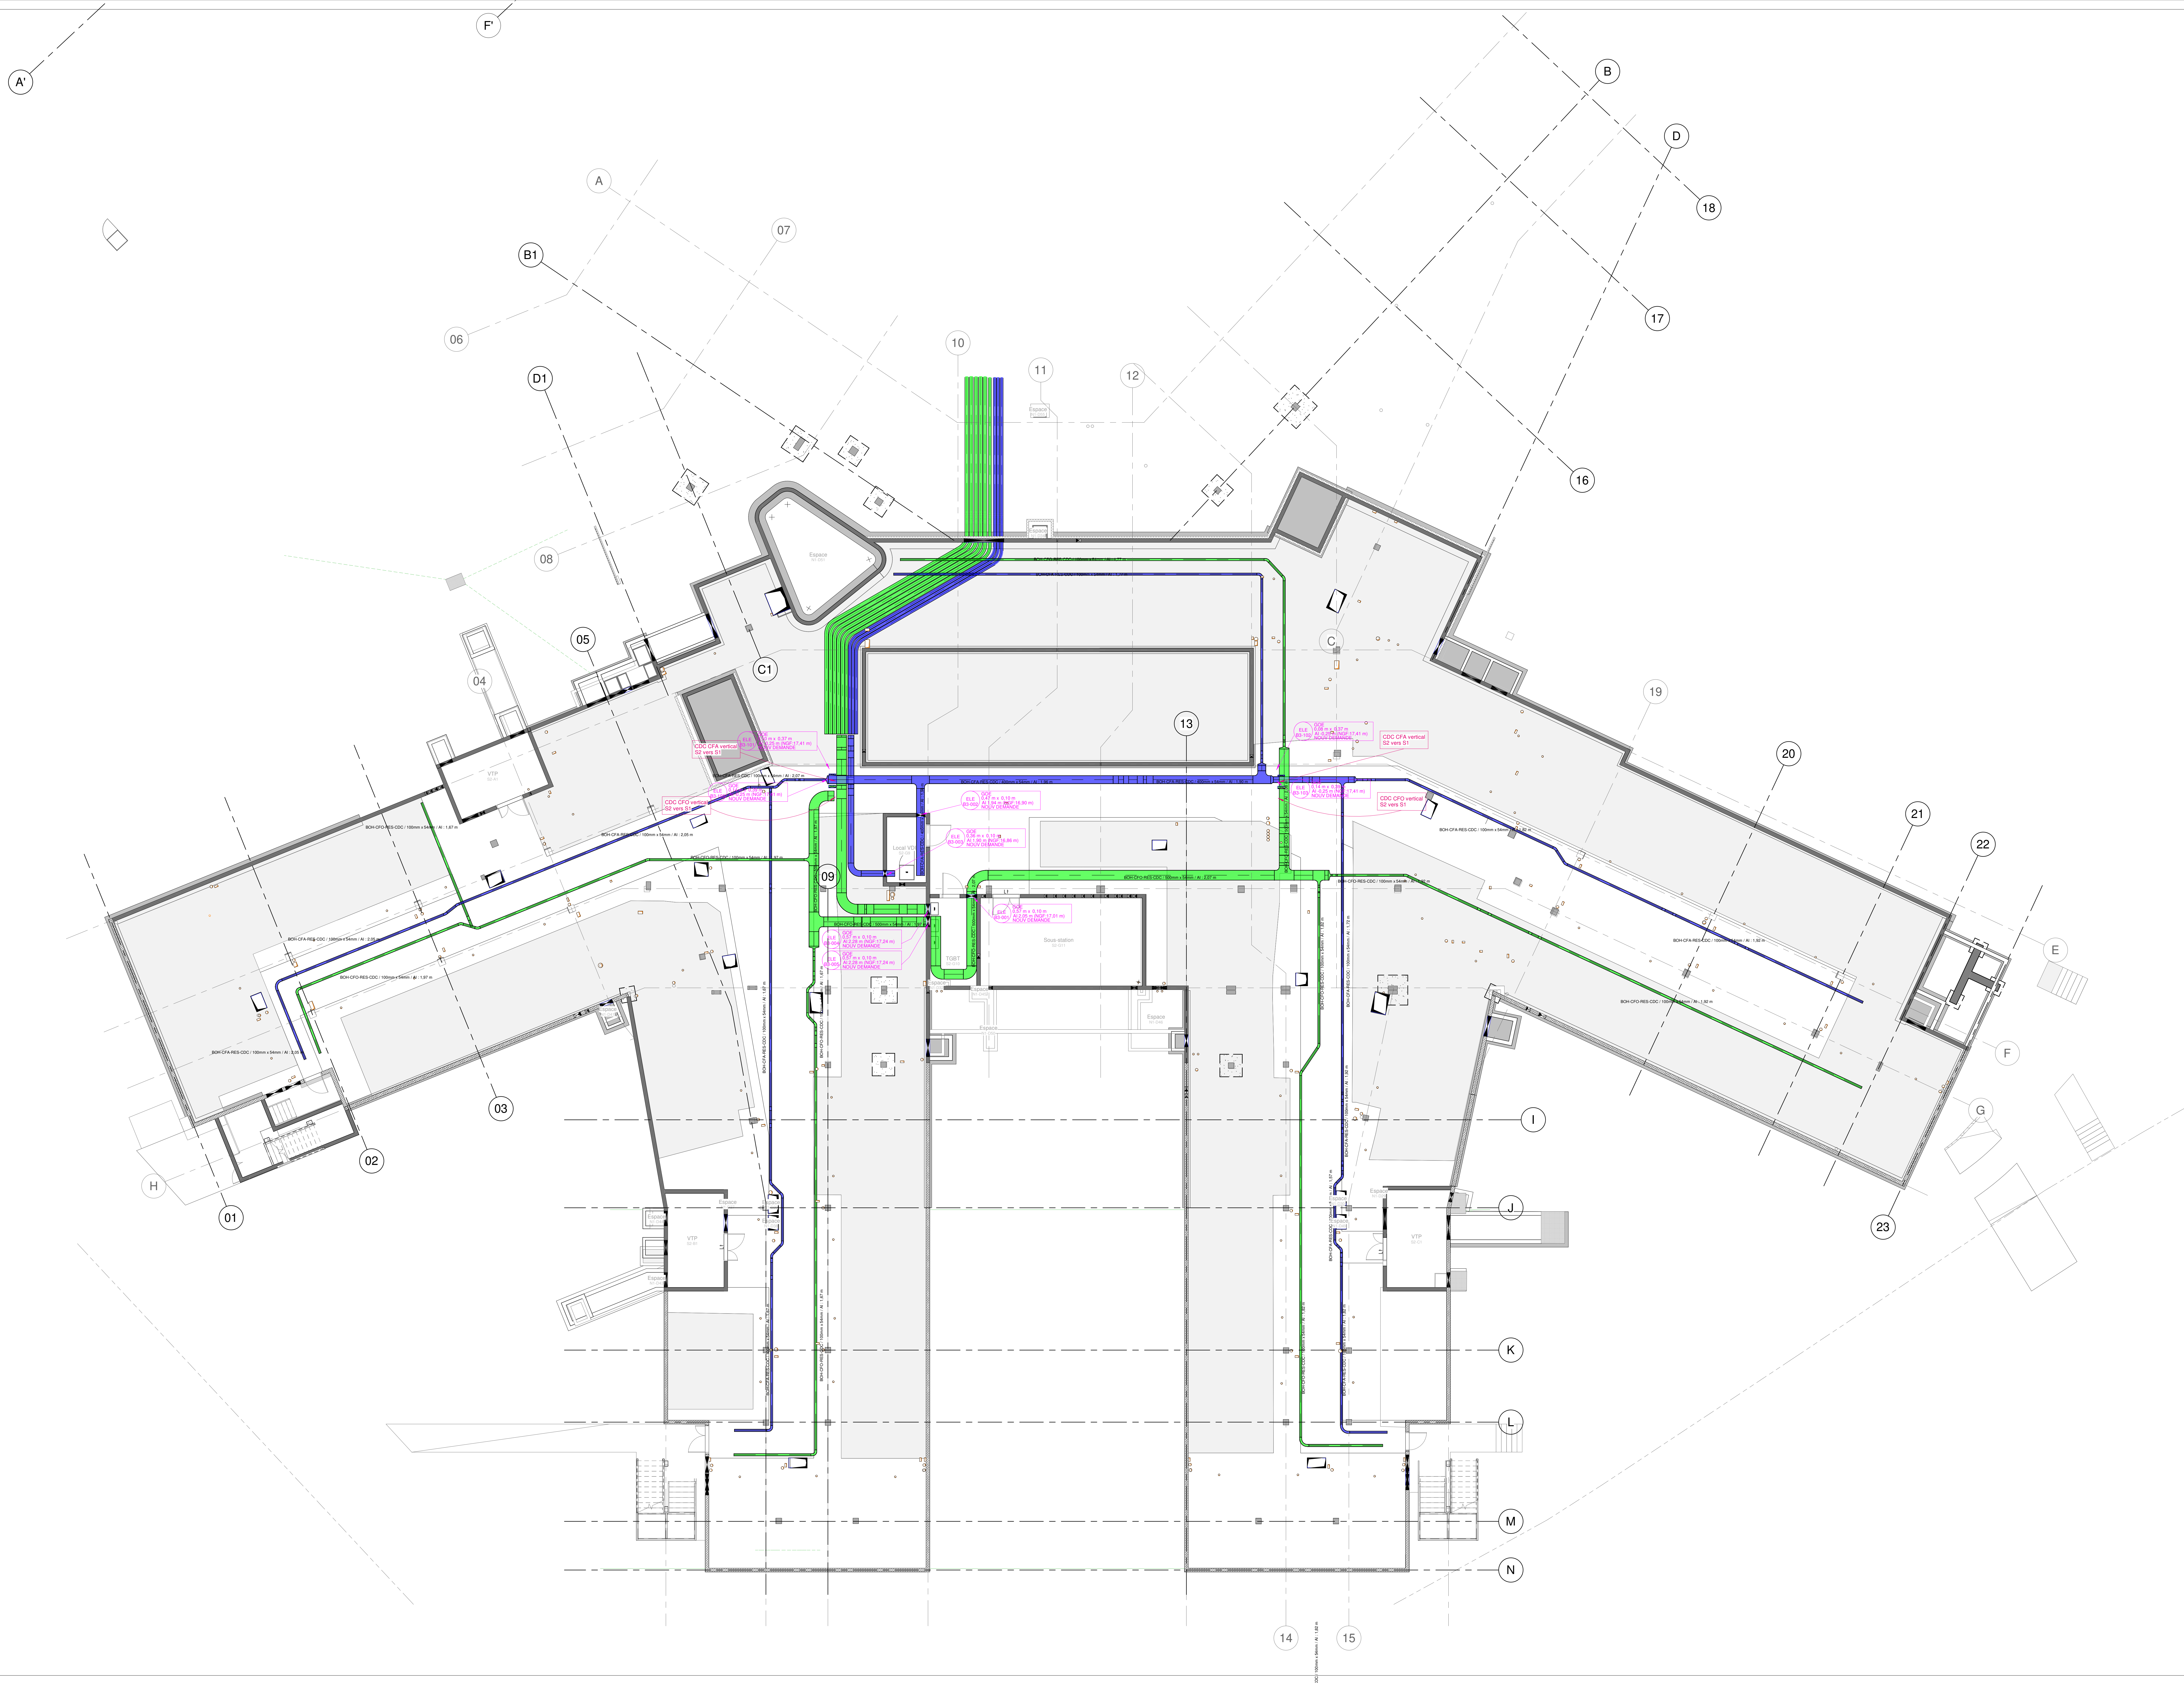

| Date | Indice | Modifications |
|------|--------|---------------|
|      |        |               |
|      |        |               |
CONSTRUCTION D'UN POLE SOINS DE SUITE ET READAPTATION

**Pôle de Réadaptation de Cornouaille**

SITE DU PORZOU - CONCARNEAU (29)

LE BOHEC ELECTRICITE

**Maitre d'Ouvrage :**  
UGECAM BRETAGNE ET PAYS DE LA LOIRE  
2, chemin du Bois BP 20025  
44941 SAINT HERBLAIN Cedex

**AMO :**  
AZMO  
4, rue du Bourgo  
35010 Cesson-Sévigné

**Bureau de contrôle :**  
APAVE  
12, allée Claude Devren  
CS 63009 - 93034 GUILFERT

**CSPS :**  
APAVE  
12, allée Claude Devren  
CS 63009 - 93034 GUILFERT

**Groupeement de Maitrise d'Oeuvre :**  
**Architectes D.P.L.G. :**  
JDC A r c h i t e c t e s  
PRO ROCHETEAU SALLARD  
8, rue Lurien - 44100 NANTES  
Tél : 02 40 26 25 25  
Mail : pro@rocheateau-sallard.com

**Bureau d'étude technique :**  
EGIS BATIMENT CENTRE OUEST  
3, rue Louis Baille TSA 90851  
92008 PIERRE CHAN 2  
Tél : 02 39 85 70 30  
Mail : egis.batiment-centreouest@egis.fr

**OPC :**  
SOFREID  
1 bis, rue d'Ouessant  
BP 1624  
95702 Saint-Germain

| MODIFICATIONS                                                                                        |  |  |  |  |  |  |  |  |  | EXE |  |
|---|--|--|--|--|--|--|--|--|--|-----|--|
| <p><b>Plan de Réservations / Cheminements_N-2</b></p> <p>Date : 15/10/2020      Echelle : 1/100e</p> |  |  |  |  |  |  |  |  |  |     |  |

| Emetteur | ID  | N°ref | Discipline | Code bati | Zone | Niveau | Phase | Type | Numéro  | Ind |
|----------|-----|-------|------------|-----------|------|--------|-------|------|---------|-----|
| BOH      | PRC | 15    | ELE        | B-3       | TZ   | S2     | EXE   | PLN  | 600-625 | A   |