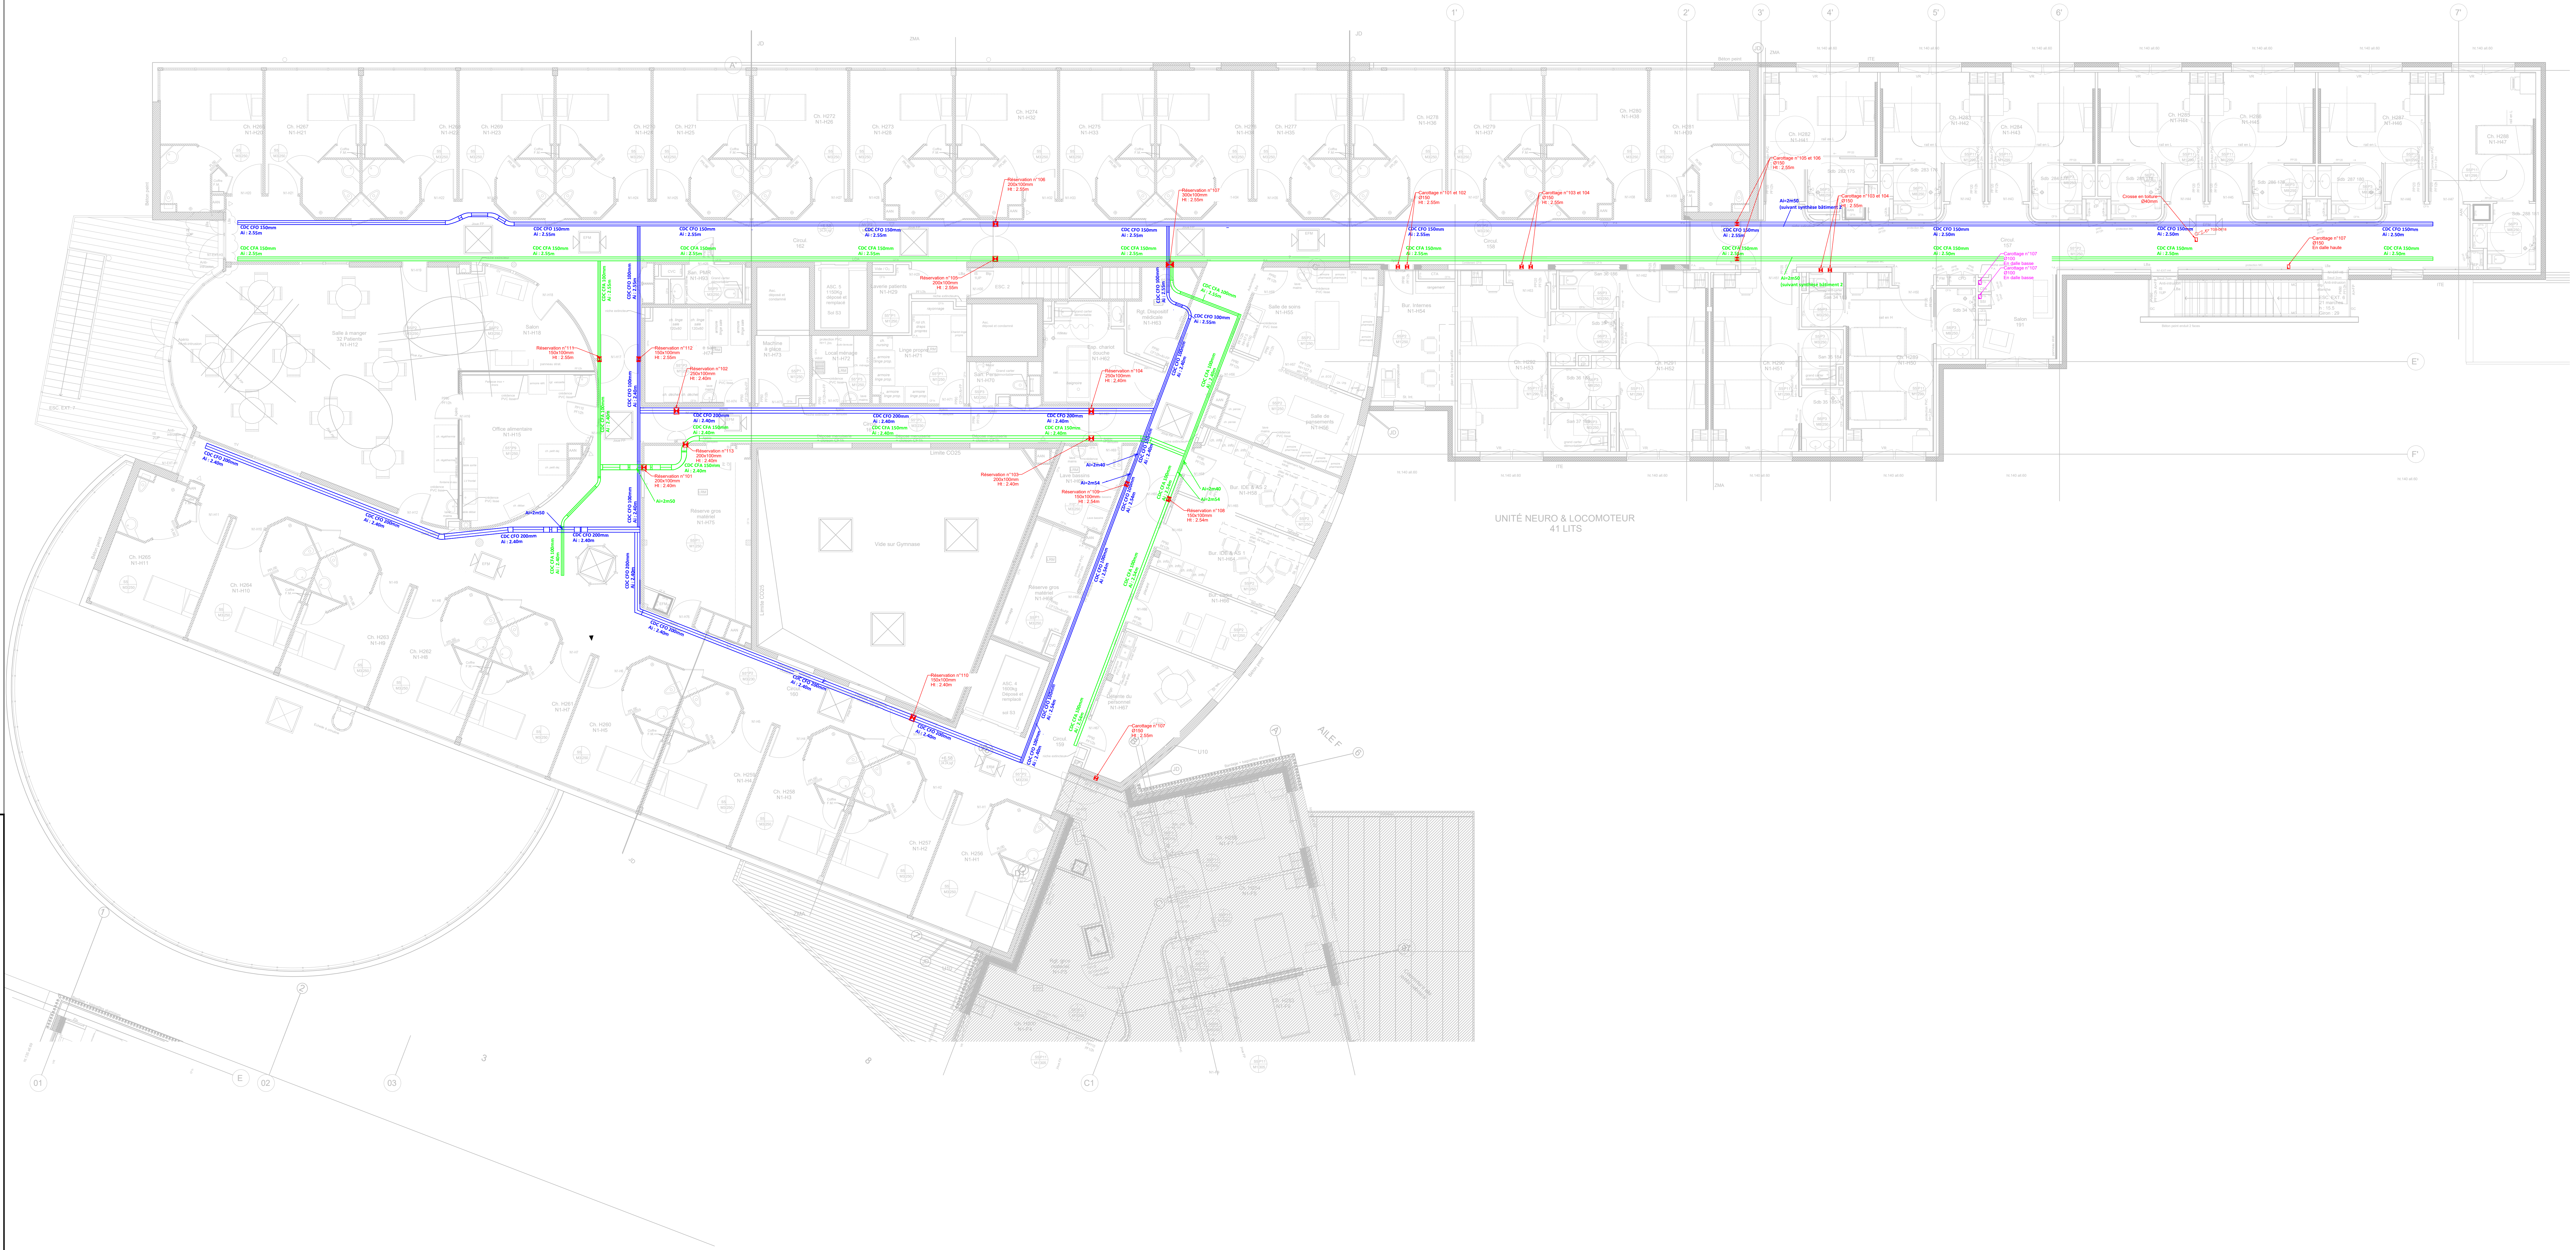
CDC CFO 150mm
Ai : 2.55m
CDC CFA 150mm
Ai : 2.55m
CDC CFA 100mm
Ai : 2.55m
CDC CFO 100mm
Ai : 2.55m
CDC CFO 100mm
Ai : 2.40m
CDC CFA 100mm
Ai : 2.40m
CDC CFO 200mm
Ai : 2.40m
CDC CFA 150mm
Ai : 2.40m
CDC CFO 100mm
Ai : 2.54m
CDC CFA 100mm
Ai : 2.54m
CDC CFO 150mm
Ai : 2.50m
CDC CFA 150mm
Ai : 2.50m
Ai=2m50
Ai=2m40
Ai=2m54
Ai=2m50
(suivant synthèse bâtiment 2)
Réservation n°111
150x100mm
Ht : 2.55m
Réservation n°112
150x100mm
Ht : 2.55m
Réservation n°102
250x100mm
Ht : 2.40m
Réservation n°106
200x100mm
Ht : 2.55m
Réservation n°105
200x100mm
Ht : 2.55m
Réservation n°107
300x100mm
Ht : 2.55m
Réservation n°104
250x100mm
Ht : 2.40m
Réservation n°113
200x100mm
Ht : 2.40m
Réservation n°101
200x100mm
Ht : 2.40m
Réservation n°103
200x100mm
Ht : 2.40m
Réservation n°109
150x100mm
Ht : 2.54m
Réservation n°108
150x100mm
Ht : 2.54m
Réservation n°110
150x100mm
Ht : 2.40m
Carottage n°101 et 102
Ø150
Ht : 2.55m
Carottage n°103 et 104
Ø150
Ht : 2.55m
Carottage n°105 et 106
Ø150
Ht : 2.55m
Carottage n°107
Ø150
Ht : 2.55m
Crosse en toiture
Ø40mm
Carottage n°107
Ø150
En dalle haute
Carottage n°107
Ø100
En dalle basse
Salle à manger
32 Patients
N1-H12
Salon
N1-H18
Office alimentaire
N1-H15
Vide sur Gymnase
Réserve gros matériel
N1-H75
Linge propre
N1-H71
Local ménage
N1-H72
Machine à glace
N1-H73
Laverie patients
N1-H29
ESC. 2
Rgt. Dispositif médical
N1-H63
Esp. chariot douche
N1-H62
Lave bassins
Salle de soins
N1-H55
Bur. Internes
N1-H54
Salle de pansements
N1-H56
Bur. IDE & AS 2
N1-H58
Bur. IDE & AS 1
N1-H64
Détente du personnel
N1-H67
Circul.
162
Circul.
160
Circul.
159
Circul.
158
Circul.
157
Salon
191
ESC. EXT. 7
ESC. EXT. 6
AILE F
Limite CO25
UNITÉ NEURO & LOCOMOTEUR
41 LITS

Maître d'ouvrage

UGECAM

UGECAM BRETAGNE ET PAYS DE LA LOIRE
2, Chemin du Breil
BP 60075
44814 SAINT HERBLAIN CEDEX

CREATION DU PÔLE DE READAPTATION DE CORNOUAILLE
29900 CONCARNEAU

Maître d'oeuvre	BET	Bureau de contrôle	Coordonateur OPC	Coordonateur SPS
ARS Architectes ROCHETEAU SAILLARD ARS ARCHITECTES 8, Rue Linné 44100 NANTES	egis EGIS BÂTIMENT CENTRE OUEST 3, Rue Louis Braille 35208 RENNES CEDEX 2	apave APAVE NORD OUEST 12, Allée Claude Dervenn CS 63009 29334 QUIMPER	SOFRESID ENGINEERING SOFRESID ENGINEERING 3, Rue du sous-marin VENUS 52636 LORIENT CEDEX	apave APAVE NORD OUEST 12, Allée Claude Dervenn CS 63009 29334 QUIMPER

Logo et adresse de l'émetteur du doc.:

Le Bohec électricité

LE BOHEC ELECTRICITE
Impasse du Vern
29400 LANDIVISIAU

La non réception d'observations écrites, au sujet des présents plans, sera considérée comme acceptation pleine et entière après un délai de 2 semaines

Localisation de la zone concernée, ou autres références entreprise:

Titre du document: format A0 *Echelle:* *1/50*

PLAN DE CHEMINEMENTS / RESERVATIONS
Niveau N1

Numéro du document

Emetteur	ID	N°Lot	Discipline	Code Bât	Zone	Niveau	Phase	Type	Numéro	Indice
BOH	PRC	15	ELE	B1	Z3	N1	DOE	PLN	422	A

Ind.	Etabli par:	Approuvé par:	Date:	Objet de la révision	Statut
A	A.LEKBIDA	G.PIRIOU	21/05/2025	Création du document	DOE