Légende Appareillage	
	Prise de courant 2P+T : H = En hauteur 1.10m; B = Bureau 0.80m; TV = Pour TV; S = En SDB Chambres
	Poste double prise de courant 2P+T : H = En hauteur 1.10m; B = Bureau 0.80m
	Prise de courant 2P+T : Matelas / Lit
	Poste double prise de courant 2P+T : Matelas / Lit
	Prise de courant 2P+T : Fauteil OS
	Poste double prise de courant 2P+T : Fauteil OS
	Poste triple prise de courant 2P+T : H = En hauteur 1.10m
	Poste double prise de courant 2P+T : H = En hauteur 1.10m
	Prise de courant étanche 2P+T : H = En hauteur 1.10m
	Poste double prise de courant étanche 2P+T : H = En hauteur 1.10m
	Prise de courant 2P+T 20A
	Poste de travail 01 : 4 PC / 3 RJ45
	Poste de travail 02 : 5 PC / 2 RJ45
	Poste de travail Ecran de vidéoconférence : 1 PC / 1 RJ45
	Arrêt d'urgence
●	Prise Jack
◉	Prise RJ45
▣	Prise RJ45 Etanche
	Horloge

Légende Commande ECL	
	Interrupteur simple allumage encastré
	Bouton Poussoir encastré
	Interrupteur Va & Vient encastré
	Interrupteur Variateur encastré
	Bouton poussoir étanche saillie à voyant
	Interrupteur simple allumage étanche saillie à voyant
	Interrupteur Va & Vient encastré étanche à voyant
	Interrupteur simple allumage encastré étanche à voyant
	Détecteur de mouvements 180°
	Détecteur de mouvements 360°
	Détecteur de mouvements circulation / Maître
	Détecteur de présence + luminosité bureaux / Maître
	Détecteur de présence + luminosité / GTC
	Détecteur de présence bureaux / Esclave
	Détecteur de mouvements circulation / Esclave

Légende Alimentations	
	Attente électrique
	Alimentation Porte Automatique

Légende Equipements	
	Tableau électrique
◧	Baie Informatique
	Goulotte électrique

Légende C.A / Intrusion	
	Détecteur d'intrusion volumétrique
	Contact de porte - Intrusion
	Lecteur de badges
	Bris de glace vert
	Béquille APERIO
	Digicode
	Bouton Poussoir de sortie
	Vidéophone

Légende Sonorisation	
	Haut Parleur Encastré
	Commande Locale Type Platine T8000-B

Légende Appel Malade	
	Manipulateur Appel Malade
	Tirette appel malade sanitaires
	Bloc Porte Appel Malade
	Tableau de report Appel Malade
	Hublot Appel Malade

Légende Eclairage	
	Eclairage type FAV : Etanche LED RIDI PFYB 1200 4000°K 5000lm 32W - Référence : 0951219 - NON DALI
	Eclairage type FB : 600x600 LED RIDI EBRME6-R4X055 4000°K 30W Max - Référence : 0860577 + RIDI TUBE - DALI
	Eclairage type FCV : 600x600 DALI LED ETAP 3900lm 3000°K 30W - Référence : US01I1/LEDW40D - DALI
	Eclairage type FD : ARLUS PLATO LED OPALE 600x100 1540lm 3000°K - 16W - DALI
	Eclairage type FE : Suspension LED LUXIO Ø450mm 1900lm 25W 4000°K - Référence : LX-PEN-6104R-25W - NON DALI
	Eclairage type FF : Bandeau LED 668lm/m 3000°K 9.6W/m - Référence : 96509 - NON DALI
	Eclairage type FG : 600x600 DALI LED RIDI EBRME6-R4X055 30W Max 4000°K - Référence 0860577 + RIDI TUBE - DALI
	Eclairage type FHV : Downlight LED RIDI EDLR-E2 150/1100-830 3000°K 8W 1100lm - Référence : 0326633 - NON DALI
	Eclairage type FI : Downlight DALI LED RIDI EDLR 275/3000-840 4000°K 16W - Référence : 0331223 - DALI
	Eclairage type FJ : 600x600 DALI LED RIDI EBRME9-R4X055 4000°K 60W Max - DALI
	Eclairage type FKV : Downlight LED RIDI EDLR-E2 195/2000-830 3000°K 14W 1720lm - NON DALI
	Eclairage type FN : Suspension KINA Ø60cm Bambou Ampoule 60W Max - NON DALI
	Eclairage type FO : Plafonnier Lightway 3 OPAL DALI 3000°K 30W 2870lm - DALI
	Eclairage type FP : Tubulaire LED PMMA Trilux 4000°K 46W 6700lm - Référence : 7115440 - NON DALI
	Eclairage type FQV : Downlight EDLR-E2 150/1100-840 WS 4000°K 8W 1048lm - Référence : 0326632 - NON DALI
	Eclairage type FS : Caractéristiques à spécifier, luminaire non prévu du DCE
	Eclairage type CH1 : Eclairage tête de lit LYSA LED 4000°K 36W 4770lm en mode ambiance 4000°K 14.8W 1733lm en mode lecture
	Eclairage type CH3 : Réglette Salle de bain RESISTEX EGEE 3000°K - 15W - 1190lm - Référence : 600019
	Eclairage type CH4 : Veilleuse Schneider UNICA 1W - Référence : NU3772

Légende Eclairage sécurité	
	Eclairage de sécurité Evacuation - BAES - 45lm Bleu = Tubulaire / Orange = Etanche / Vert = Classique
	Eclairage de sécurité Ambiance - 360lm
	Eclairage de sécurité Evacuation Etanche - BAES - 45lm
	Eclairage de sécurité Ambiance Etanche - 360lm
	Eclairage de sécurité Bloc Portatif
	Eclairage de sécurité Evacuation "Locaux à sommeil) - BAES/BAEH Tubulaire - 45lm/8lm
	Eclairage de sécurité Evacuation - BAES Tubulaire - 45lm
	Eclairage de sécurité Ambiance Tubulaire - 360lm

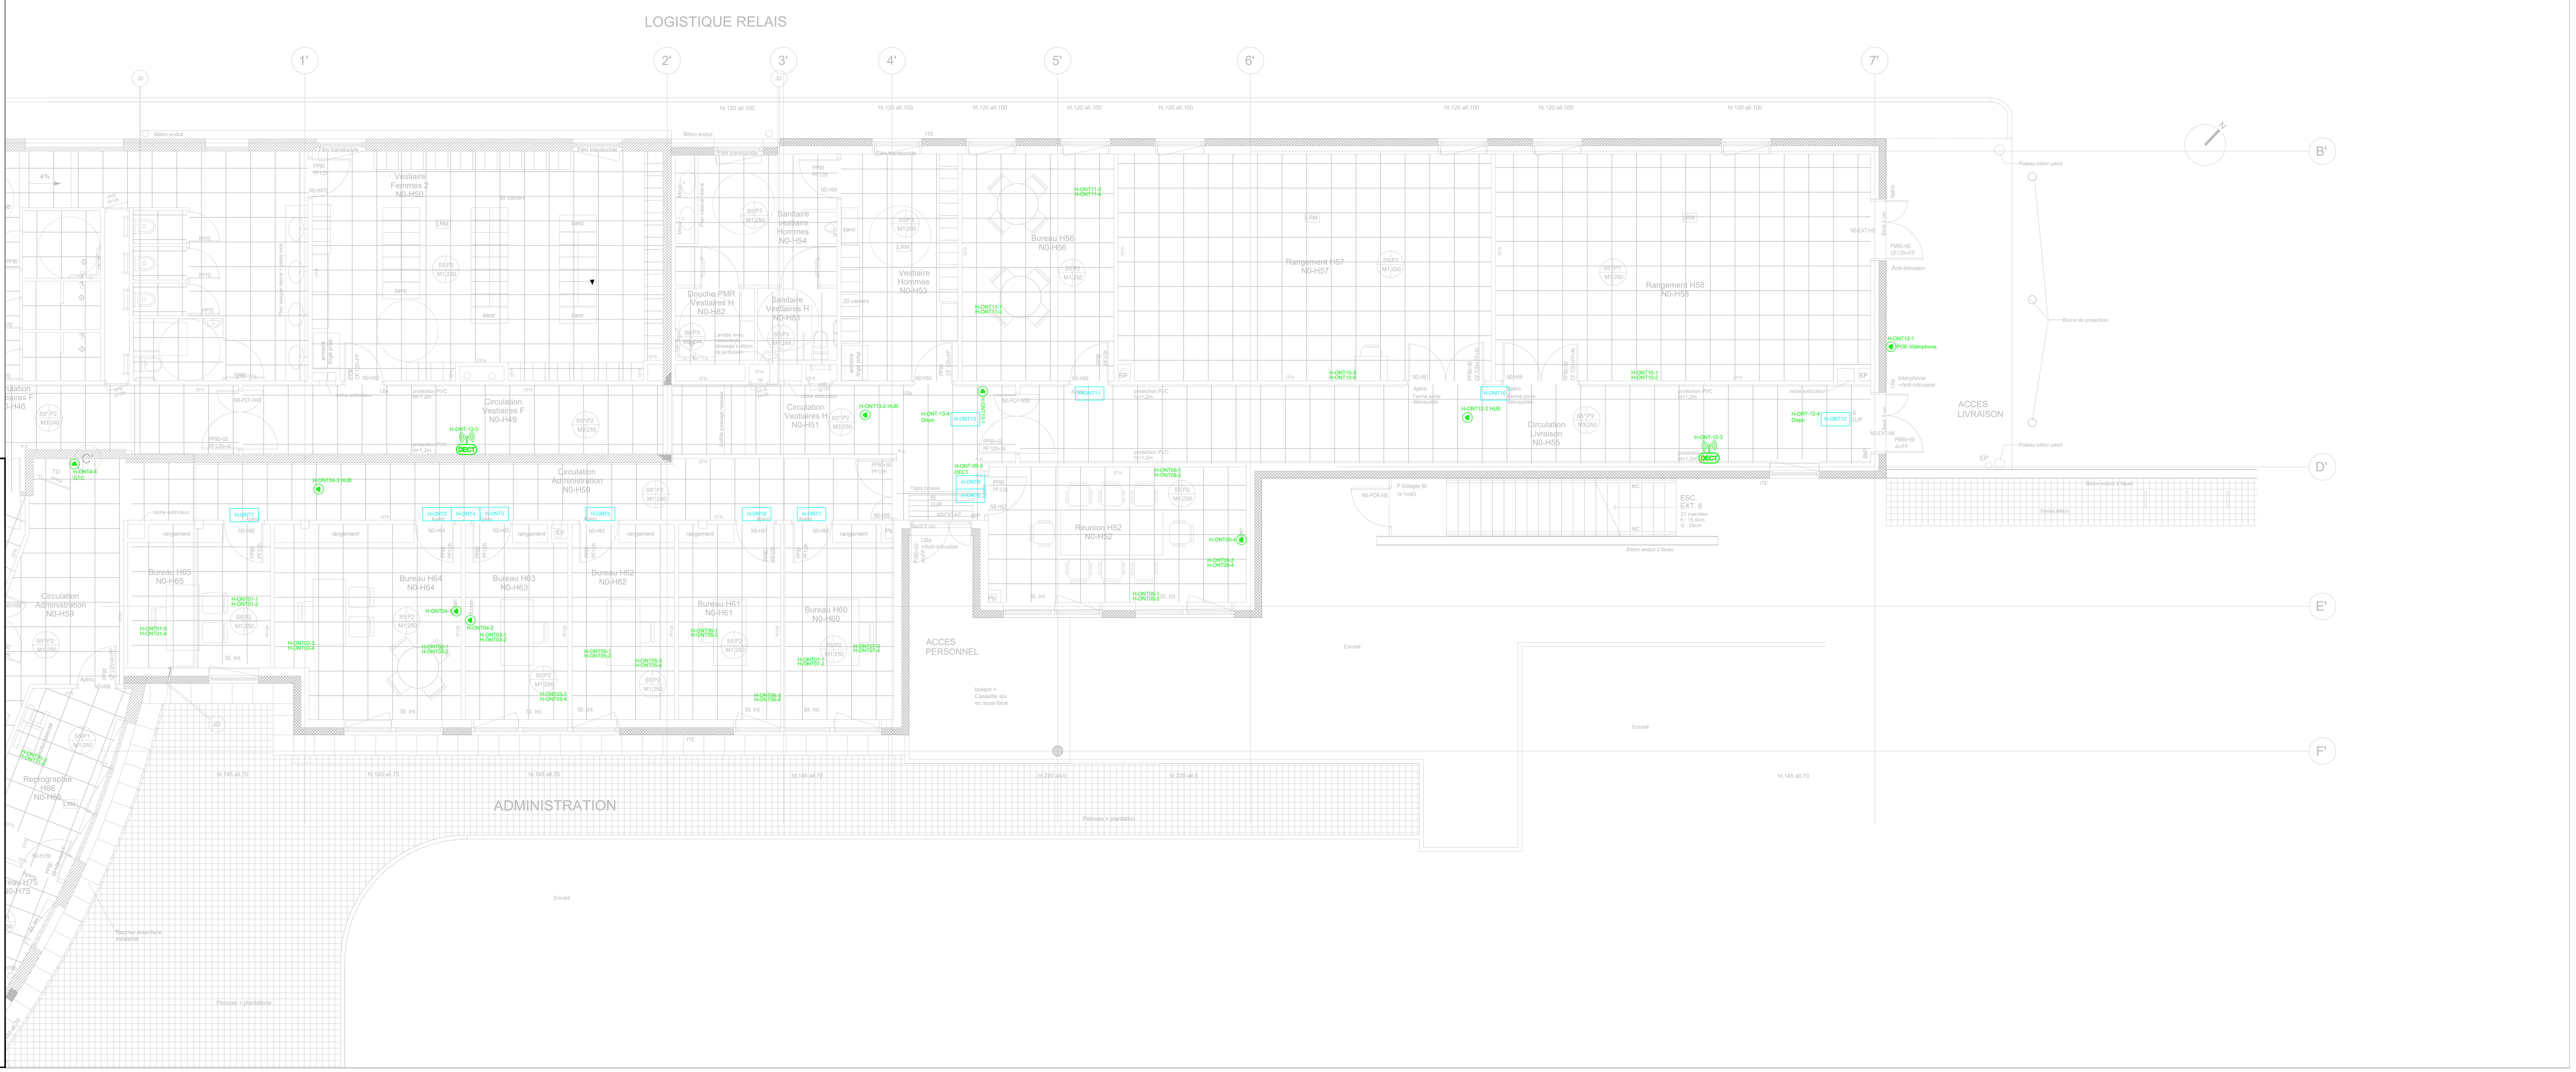

LOGISTIQUE RELAIS
1'
2'
3'
4'
5'
6'
7'
JD
B'
D'
E'
F'
ht.120 all.100
Béton enduit
Film translucide
ITE
Vestiaire Femmes 2 N0-H50
90 casiers
banc
LRM
Circulation Vestiaires F N0-H49
H-ONT-13-3
DECT
Douche PMR Vestiaires H N0-H82
Sanitaire vestiaire Hommes N0-H54
Sanitaire Vestiaires H N0-H81
Vestiaire Hommes N0-H53
20 casiers
Circulation Vestiaires H N0-H51
H-ONT13-2 HUB
H-ONT-13-4 Dispo
H-ONT13
H-ONT13-1
Bureau H56 N0-H56
H-ONT11-3
H-ONT11-4
H-ONT11-1
H-ONT11-2
H-ONT11
Rangement H57 N0-H57
H-ONT10-3
H-ONT10-4
H-ONT10
H-ONT12-2 HUB
Rangement H58 N0-H58
H-ONT10-1
H-ONT10-2
Circulation Livraison N0-H55
H-ONT-12-4 Dispo
H-ONT12
H-ONT-12-3
DECT
H-ONT12-1
POE Vidéophone
Interphone +Anti-intrusion
Anti-intrusion
Poteau béton peint
Borne de protection
ACCES LIVRAISON
ESC. EXT. 6
21 marches
h : 15.5cm
G : 29cm
Béton enduit 2 faces
Pavés béton
Réunion H52 N0-H52
H-ONT-09-3 DECT
H-ONT9
H-ONT8
H-ONT08-1
H-ONT08-2
H-ONT09-4
H-ONT08-3
H-ONT08-4
H-ONT09-1
H-ONT09-2
ACCES PERSONNEL
Isolant + Cassette alu en sous-face
Circulation Administration N0-H59
H-ONT4-4 GTC
H-ONT04-3 HUB
H-ONT1
H-ONT2
H-ONT4
H-ONT3
H-ONT5
H-ONT6
H-ONT7
Bureau H65 N0-H65
Bureau H64 N0-H64
Bureau H63 N0-H63
Bureau H62 N0-H62
Bureau H61 N0-H61
Bureau H60 N0-H60
H-ONT01-1
H-ONT01-2
H-ONT01-3
H-ONT01-4
H-ONT02-1
H-ONT02-2
H-ONT02-3
H-ONT02-4
H-ONT04-1
H-ONT04-2
H-ONT03-1
H-ONT03-2
H-ONT03-3
H-ONT03-4
H-ONT05-1
H-ONT05-2
H-ONT05-3
H-ONT05-4
H-ONT06-1
H-ONT06-2
H-ONT06-3
H-ONT06-4
H-ONT07-1
H-ONT07-2
H-ONT07-3
H-ONT07-4
H-ONT31-3
H-ONT31-4
Reprographie H66 N0-H66
ADMINISTRATION
ht.145 all.70
ht.220 all.0
Enrobé
Pelouse + plantations
Reprise sous-face existante

Maître d'ouvrage

UGECAM

UGECAM BRETAGNE ET PAYS DE LA LOIRE
2, Chemin du Breil
BP 60075
44814 SAINT HERBLAIN CEDEX

CREATION DU PÔLE DE READAPTATION DE CORNOUAILLE
29900 CONCARNEAU

Maître d'oeuvre	BET	Bureau de contrôle	Coordonateur OPC	Coordonateur SPS
ARS Architectes ROCHETEAU SAILLARD	egis	apave	SOFRESID ENGINEERING	apave
ARS ARCHITECTES 8, Rue Linné 44100 NANTES	EGIS BÂTIMENT CENTRE OUEST 3, Rue Louis Braille 35208 RENNES CEDEX 2	APAVE NORD OUEST 12, Allée Claude Dervenn CS 63009 29334 QUIMPER	SOFRESID ENGINEERING 3, Rue du sous-marin VENUS 52636 LORIENT CEDEX	APAVE NORD OUEST 12, Allée Claude Dervenn CS 63009 29334 QUIMPER

Logo et adresse de l'émetteur du doc.:

Le Bohec électricité

LE BOHEC ELECTRICITE
Impasse du Vern
29400 LANDIVISIAU

La non réception d'observations écrites, au sujet des présents plans, sera considérée comme acceptation pleine et entière après un délai de 2 semaines

Localisation de la zone concernée, ou autres références entreprise:

Titre du document: format A0 *Echelle:* *1/50*

PLAN D'IMPLANTATIONS VDI-ONT
Niveau 0

Numéro du document

Emetteur	ID	N°Lot	Discipline	Code Bât	Zone	Niveau	Phase	Type	Numéro	Indice
BOH	PRC	15	ELE	B2	Z3	N0	DOE	PLN	640	A

Ind.	Etabli par:	Approuvé par:	Date:	Objet de la révision	Statut
A	A.LEKBIDA	C.PILVEN	23/05/2025	Création du document	DOE