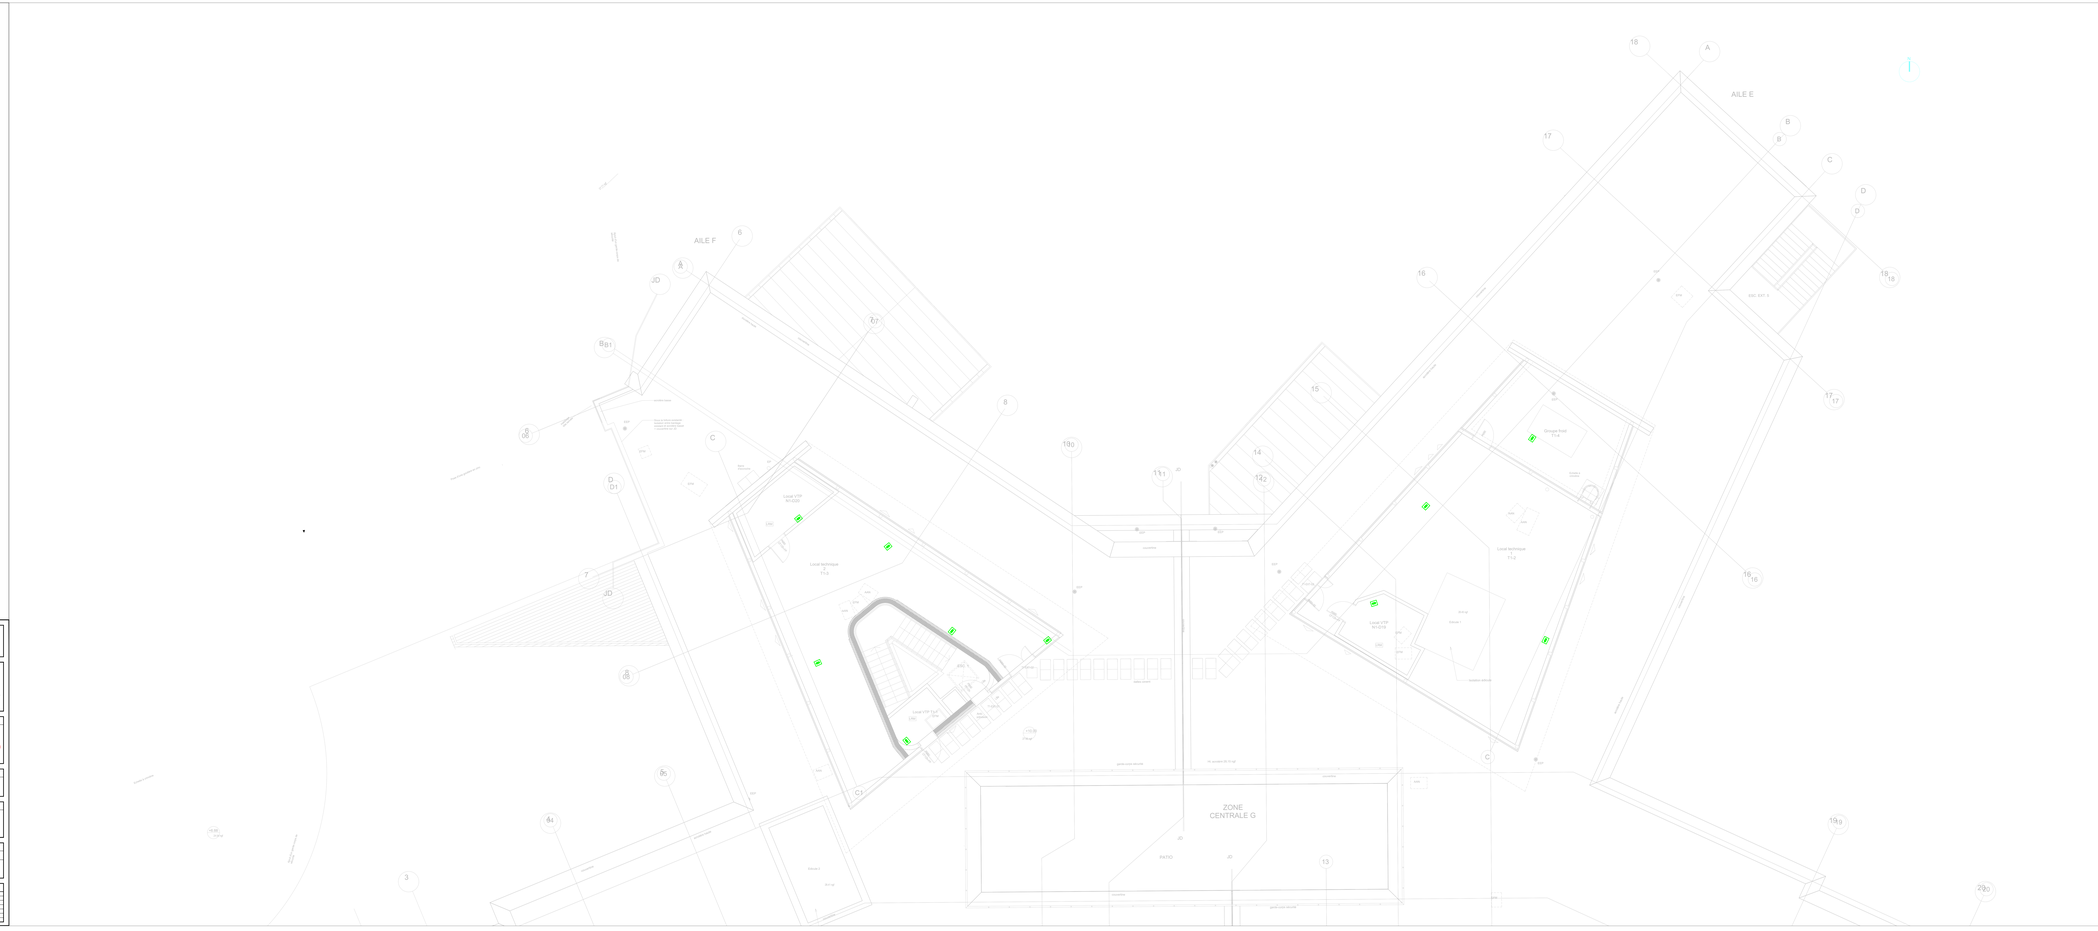
AILE E
AILE F
ZONE CENTRALE G
PATIO
Groupe froid
Local technique
Local VTP
Escalier 1
Escalier 2
ASC. EXT. 5
GARDE-CORPS SECURITE
CHAUFFERIE
SAS
SAS DE DECONTAMINATION
CHAUFFERIE
ZONE DE DECONTAMINATION
CHAUFFERIE
ZONE DE DECONTAMINATION
ZONE DE DECONTAMINATION
ZONE DE DECONTAMINATION