









N° FOLIO	LISTE DES DOCUMENTS
01	Page de garde
02	Implantation des équipements de vidéosurveillance RDC
03	Implantation des équipements de vidéosurveillance R+1
04	Implantation des équipements de vidéosurveillance R+2
05	Implantation des équipements de vidéosurveillance R+3
06	Implantation des équipements de vidéosurveillance R+4

LEGENDE	
SYMBOLE	DESIGNATION
	Poste d'exploitation -Vidéosurveillance
	Caméra type Bullet
	Caméra type Dôme
	Caméra type Dôme-360°
	Baie ou Coffret VDI
	Caméra IP Existante Conservée
	Caméra Coax Remplacée par Caméra IP
	Nouvelle Caméra IP

TRIBUNAL JUDICIAIRE DE CHARTRES

BATIMENT C - EURELIUM

11 Rue du Cardinal Pie - 28000 Chartres



CVOSS CONSULTANT
1, Camille Claudel
77600 Bussy Saint Georges




Cour D'Appel de Versailles
Service Administratif Régional
5, Rue Carnot
78000 Versailles






OPERATION	NIVEAU	DATE	ECHELLE	FOLIO	INDICE
VIDEO	RDC	27.04.26	1/20	2/6	3

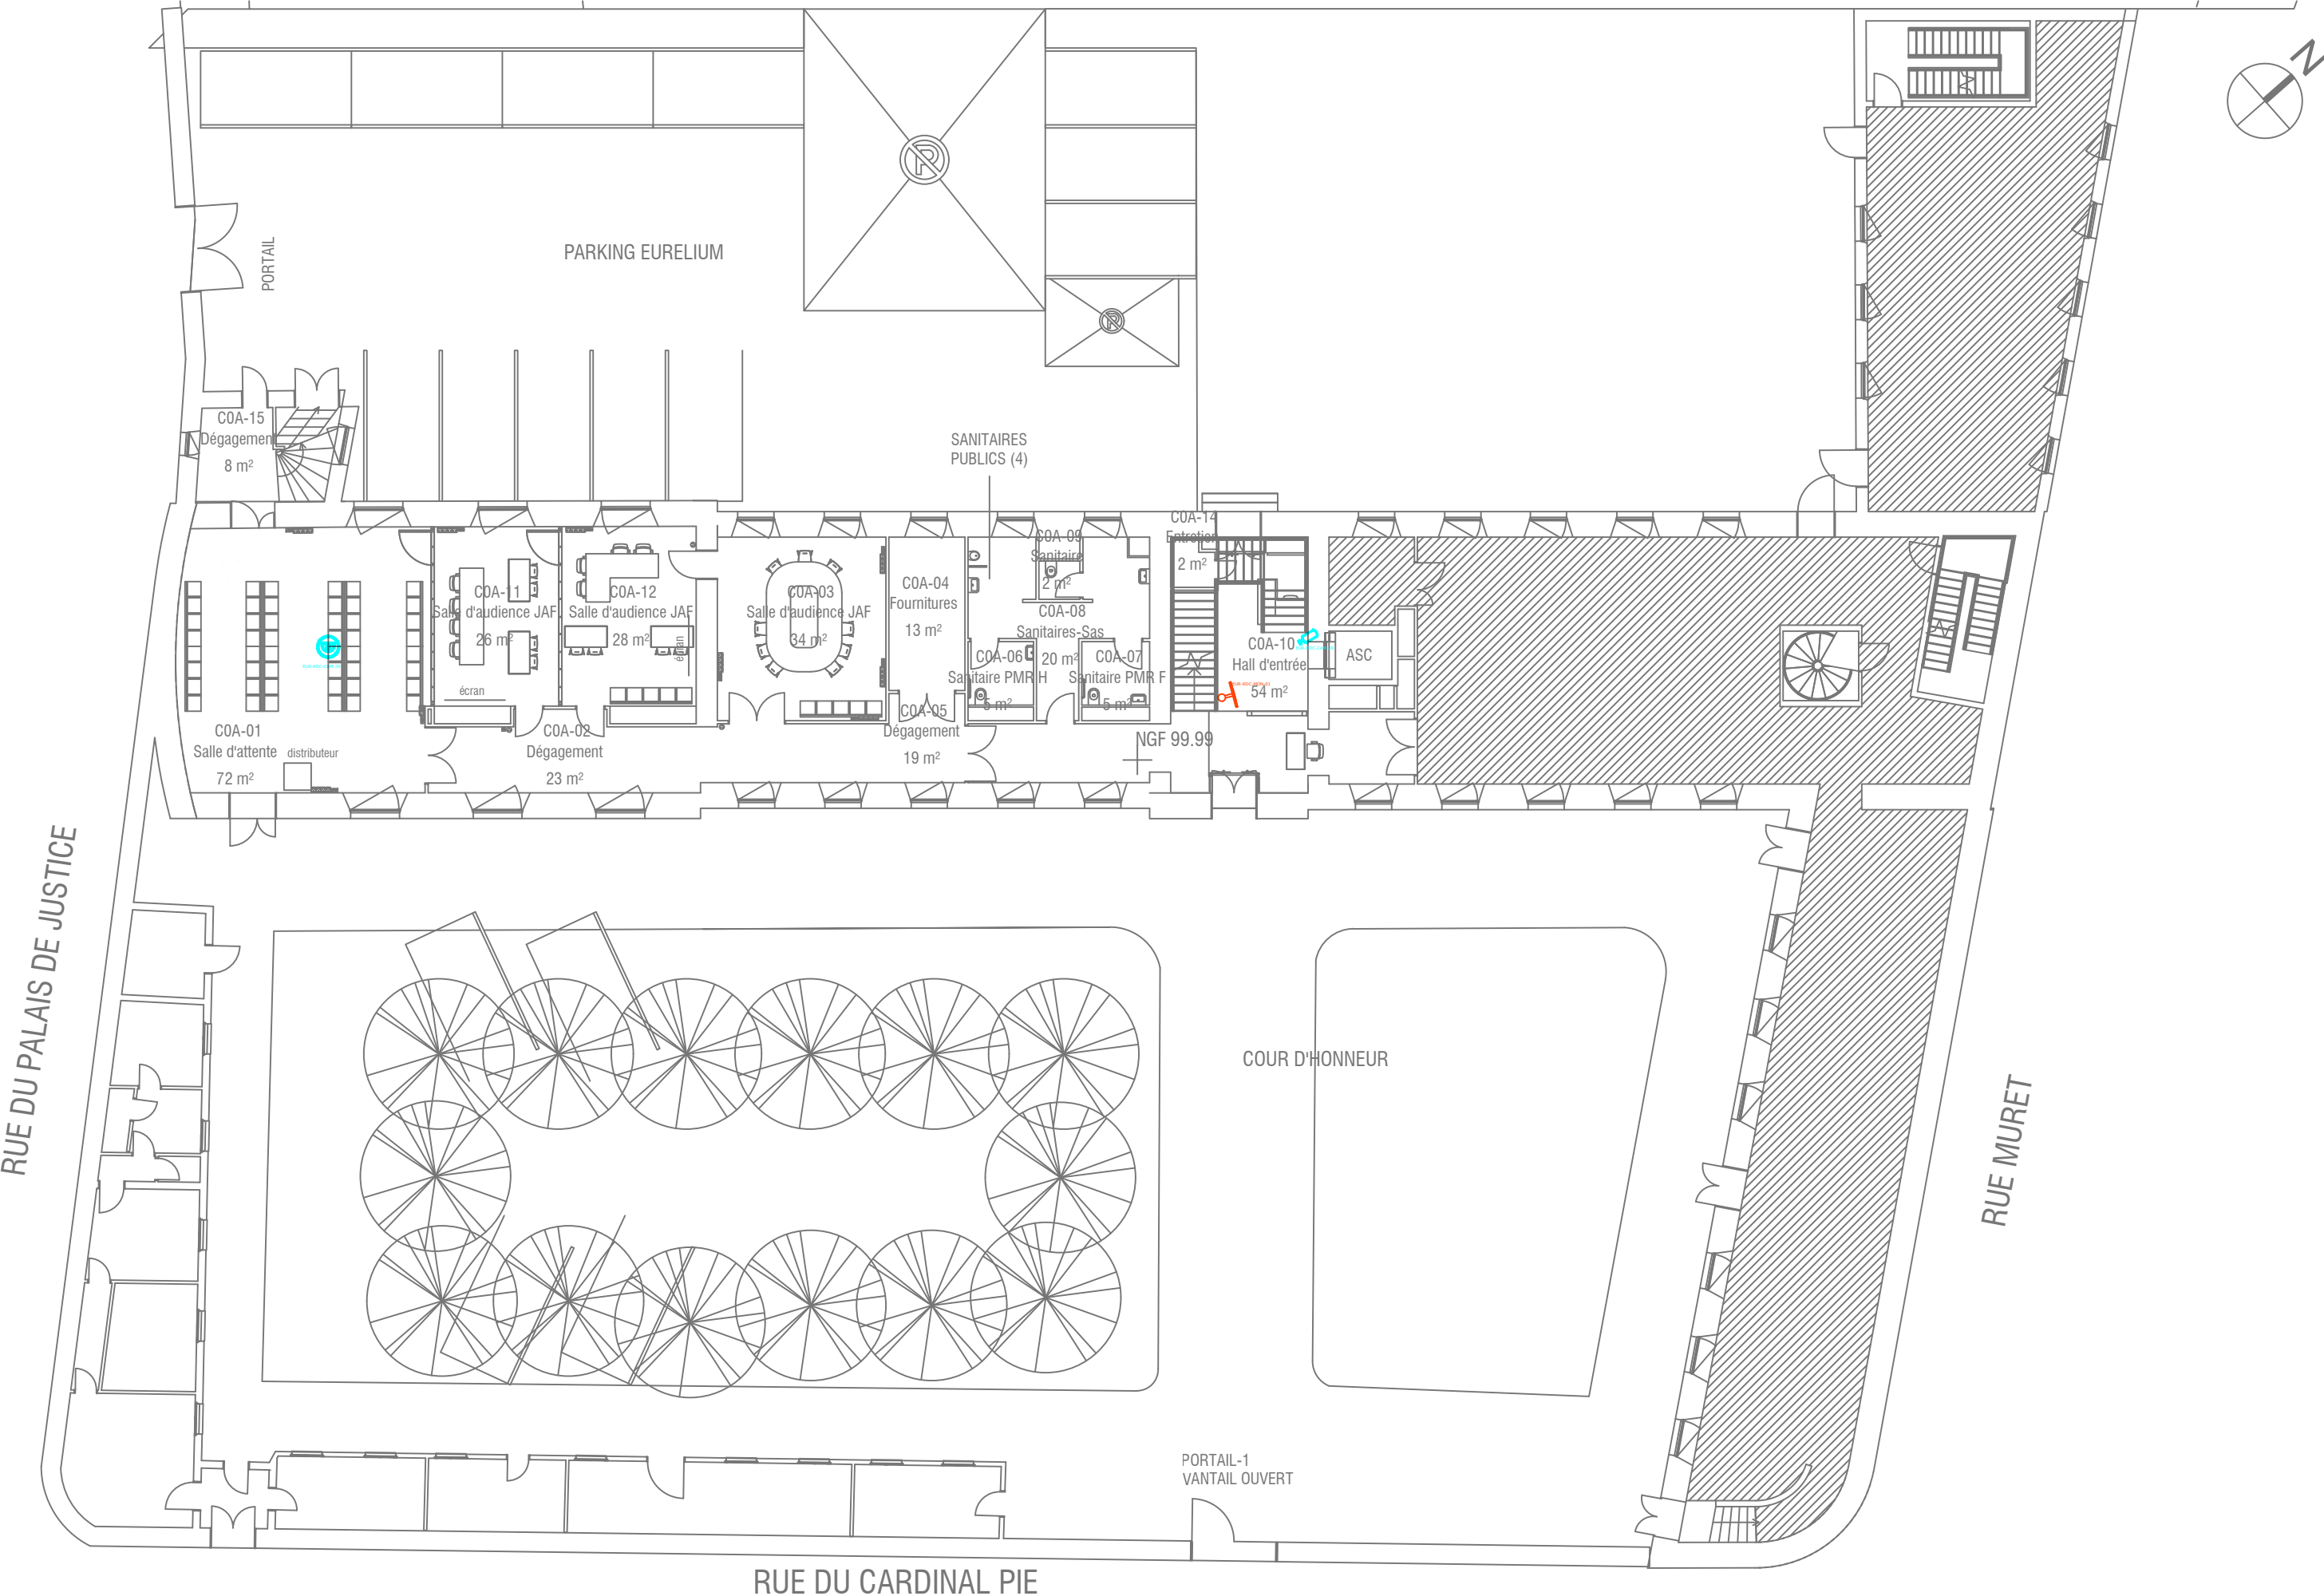




OPERATION	NIVEAU	DATE	ECHELLE	FOLIO	INDICE
VIDEO	R+1	27-04-26	1/20	3/6	3

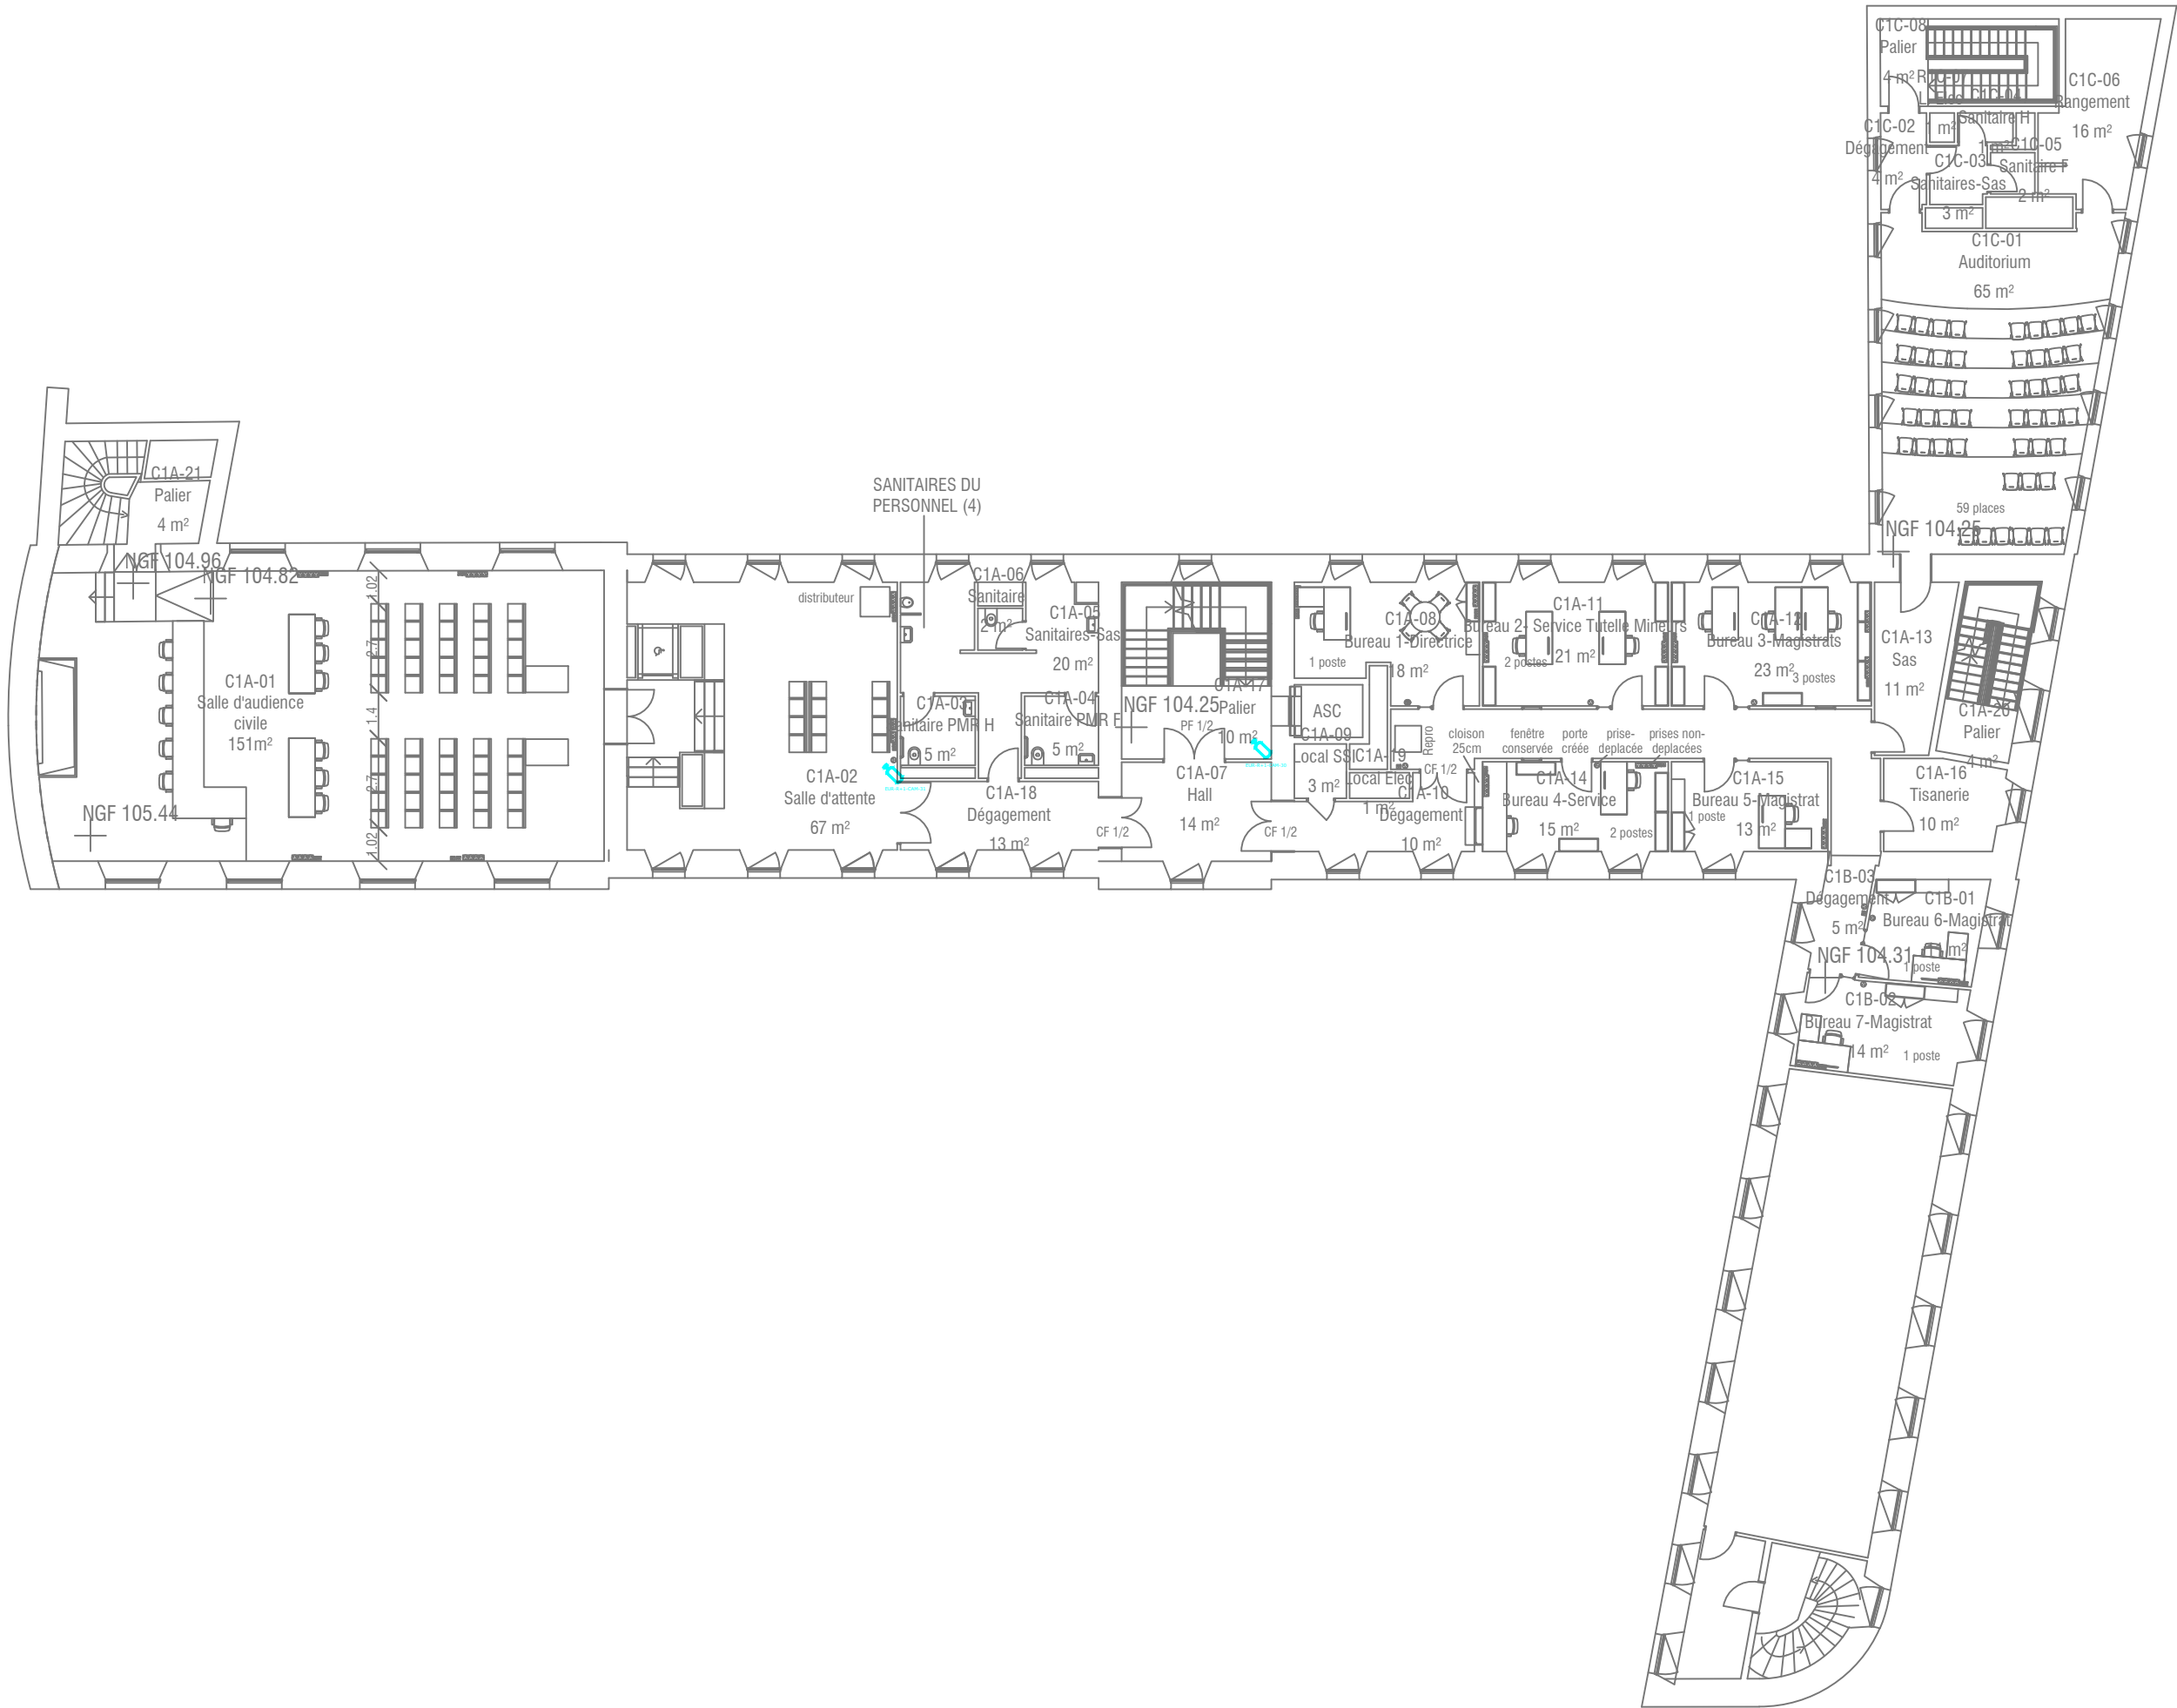




OPERATION	NIVEAU	DATE	ECHELLE	FOLIO	INDICE
VIDEO	R+2	27.04.26	1/20	4/6	3

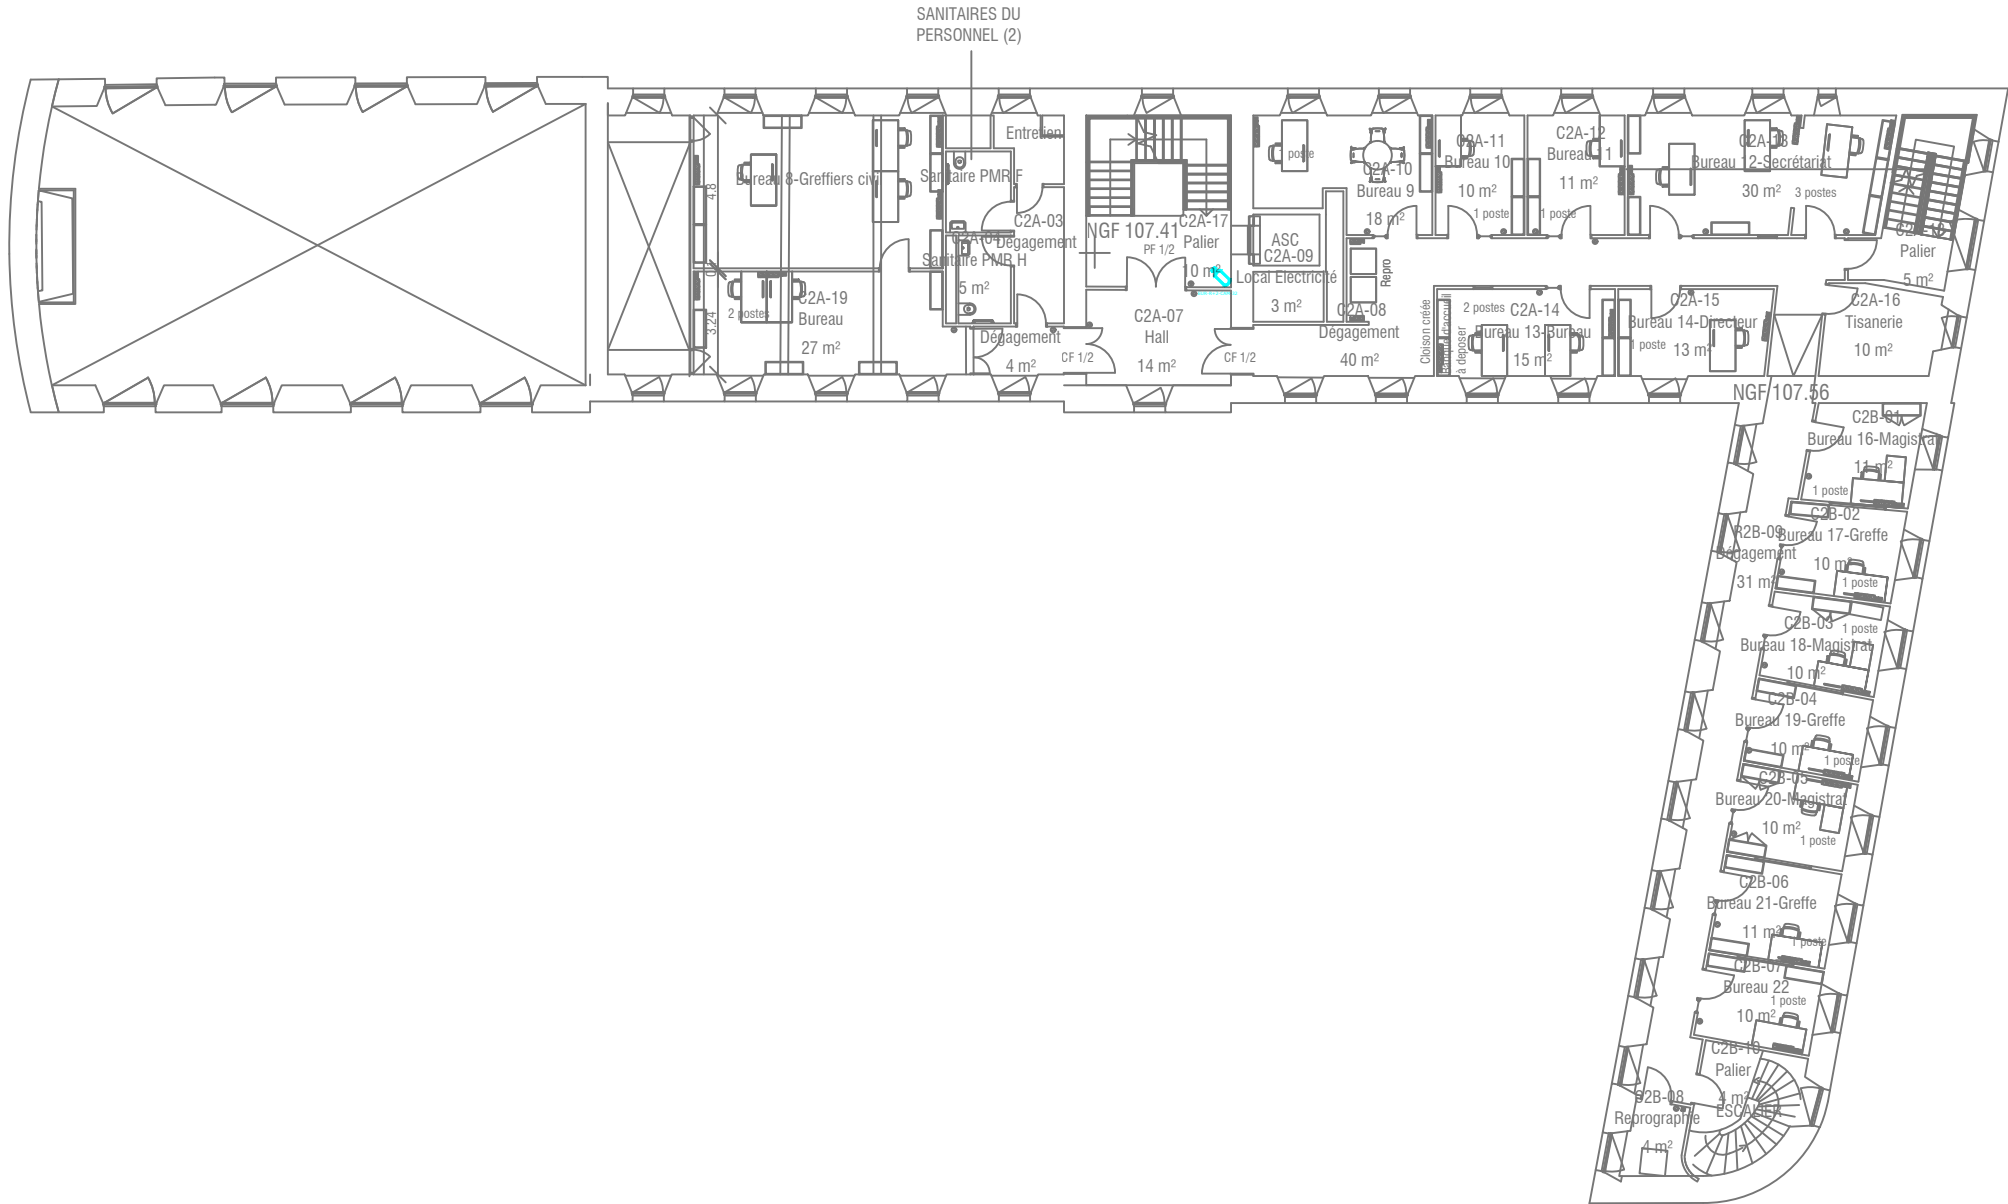



OPERATION	NIVEAU	DATE	ECHELLE	FOLIO	INDICE
VIDEO	R+3	27.04.26	1/20	5/6	3

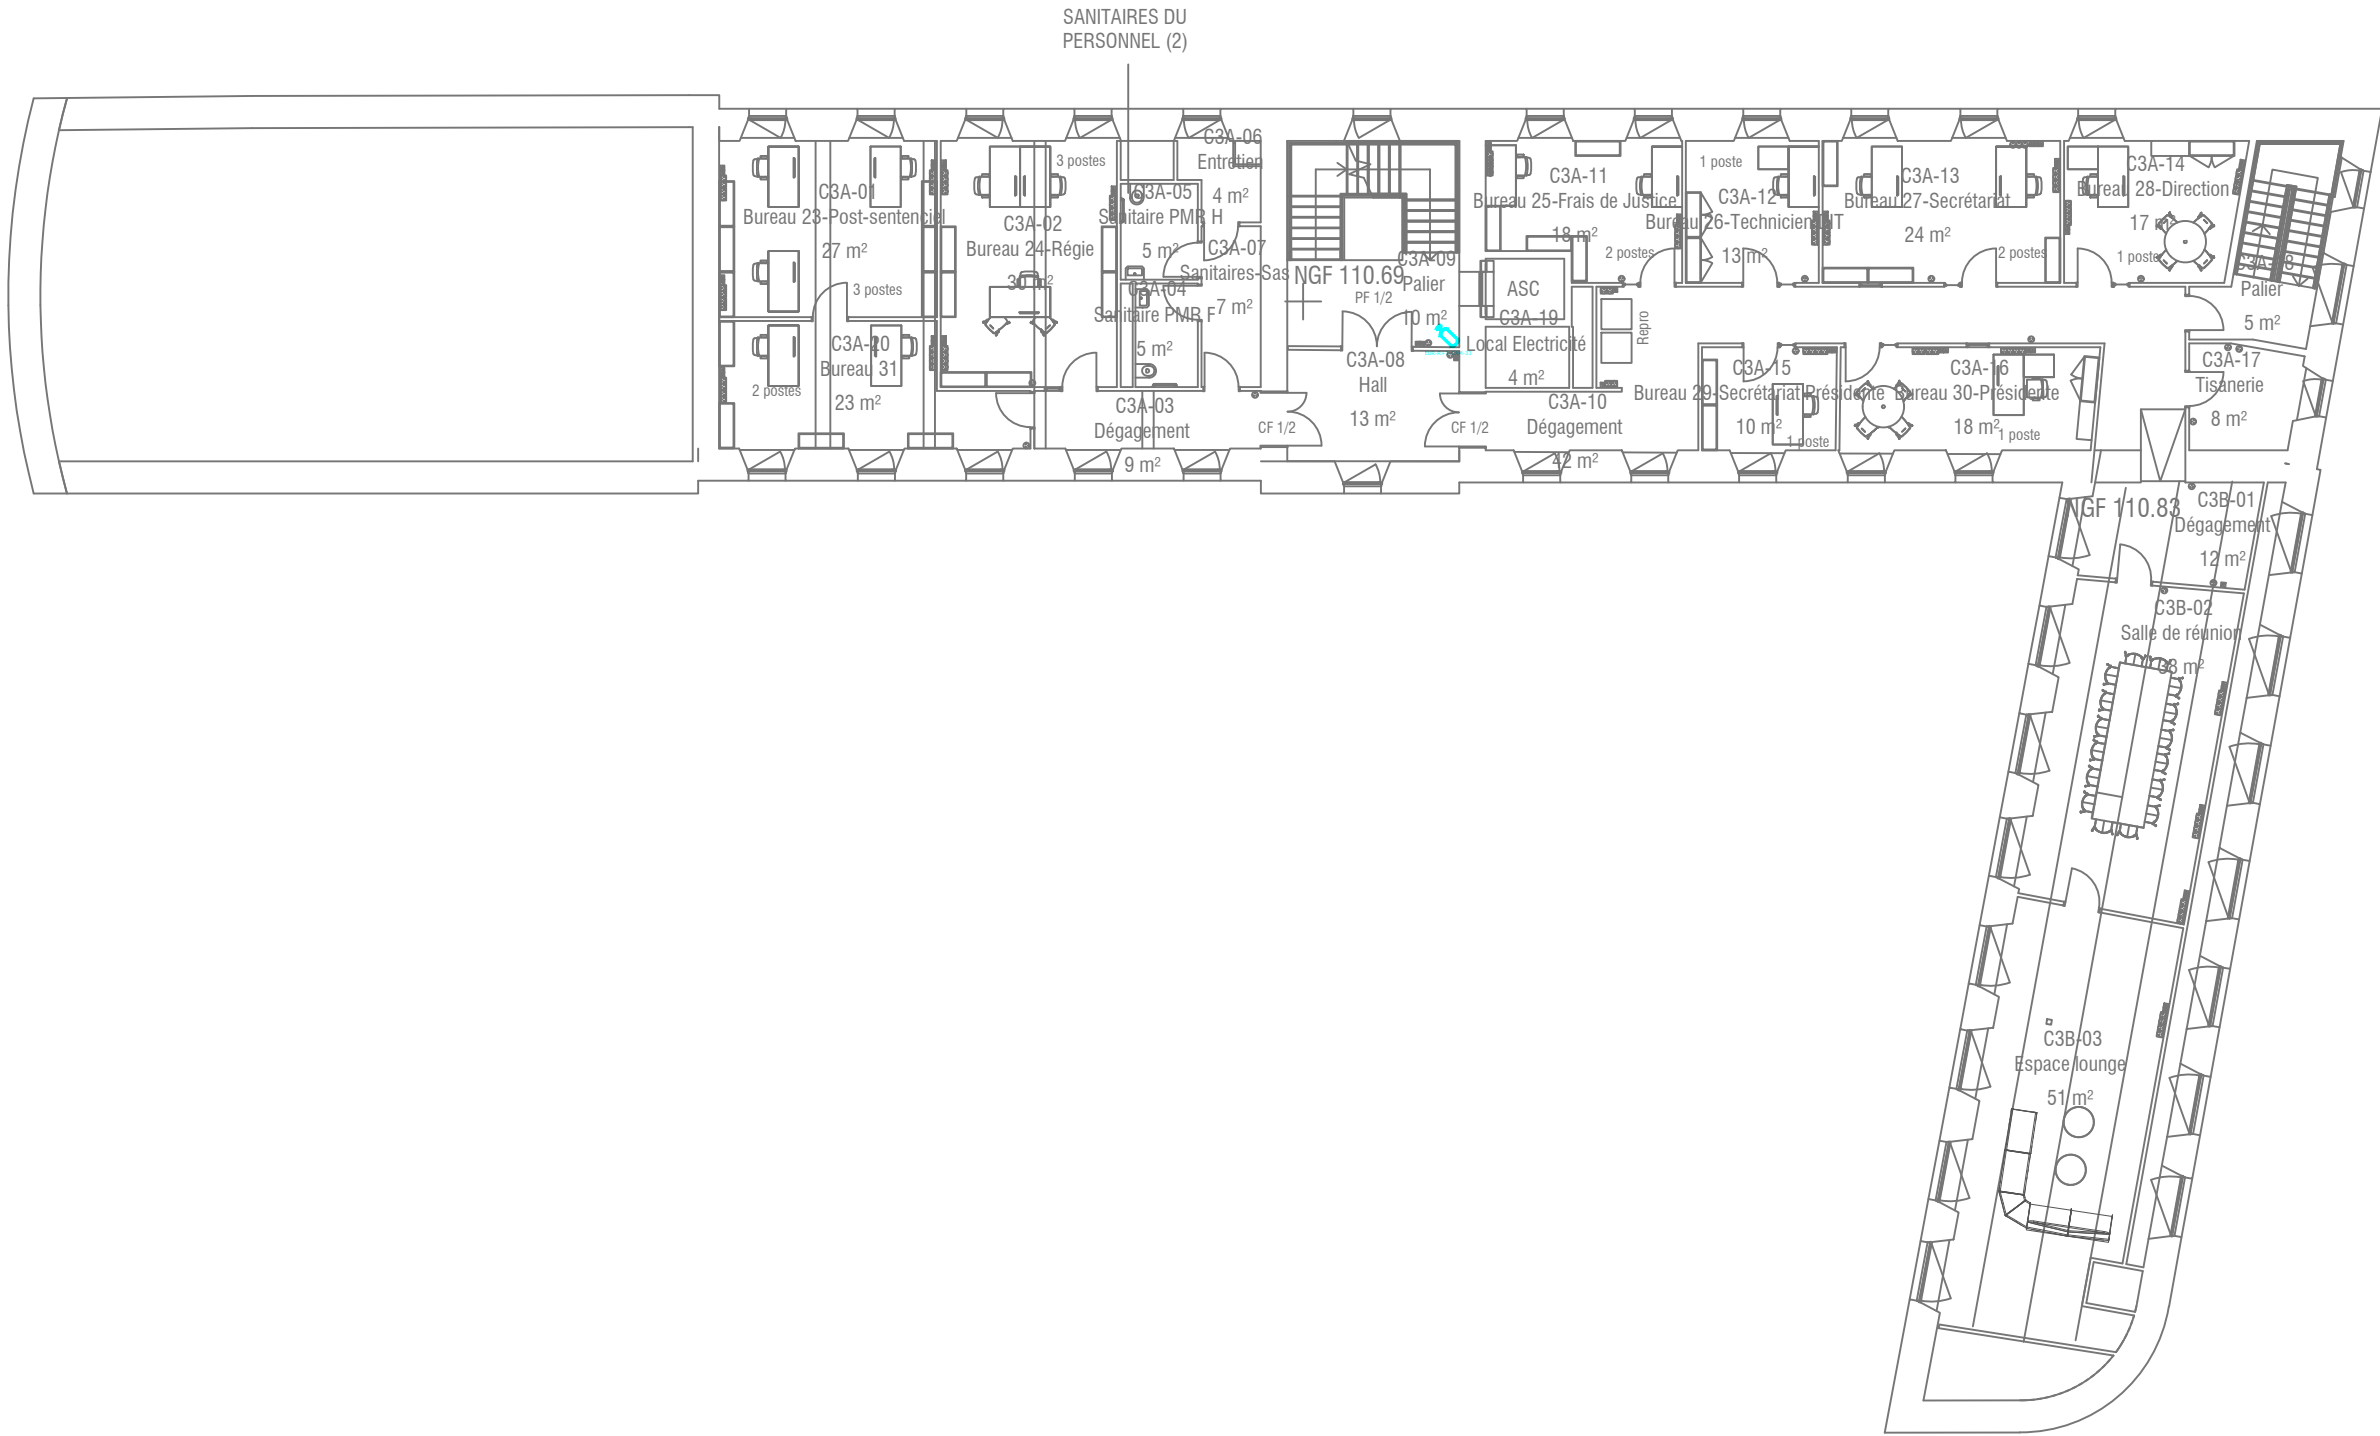



Implantation équipements de vidéosurveillance

OPERATION	NIVEAU	DATE	ECHELLE	FOLIO	INDICE
VIDEO	R+4	27.04.26	1/20	6/6	3

