


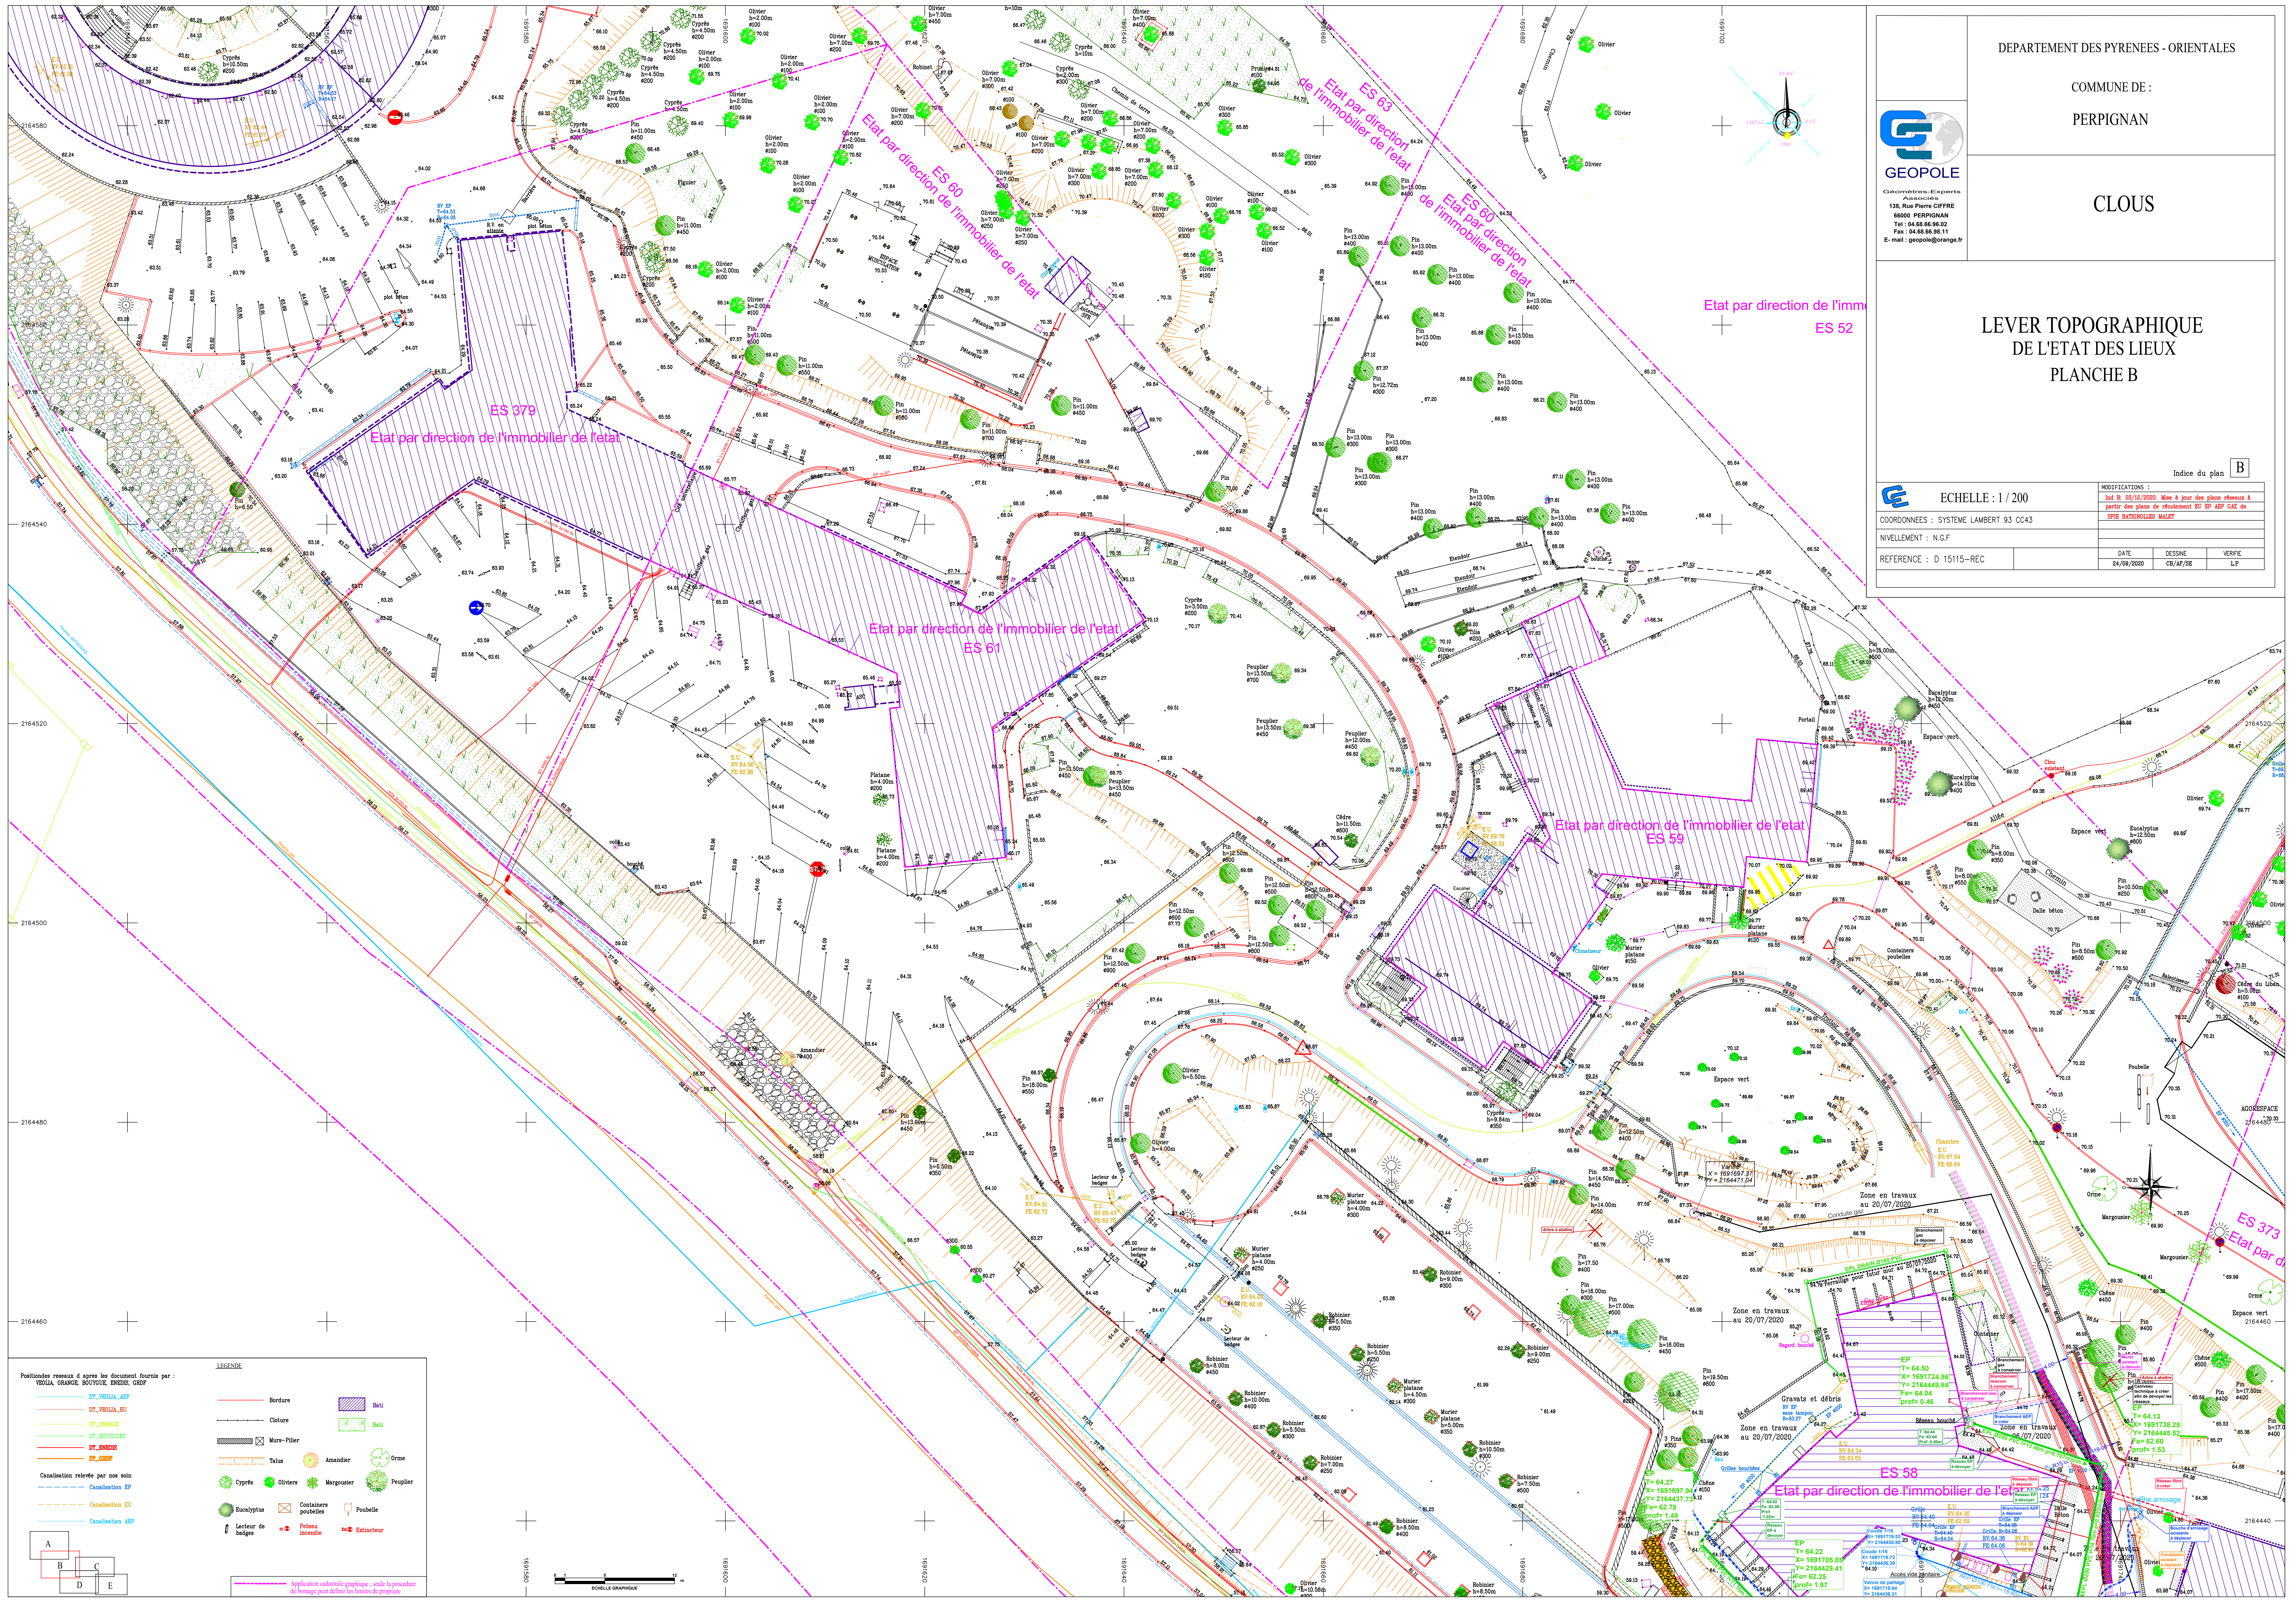

DEPARTEMENT DES PYRENEES - ORIENTALES

COMMUNE DE :
PERPIGNAN

CLOUS



GEOPOLE
Géomètres-Experts
Associée
138, Rue Pierre CIFFRE
66000 PERPIGNAN
Tel : 04.68.66.86.82
Fax : 04.68.66.86.11
E-mail : geopole@orange.fr

LEVER TOPOGRAPHIQUE
DE L'ETAT DES LIEUX
PLANCHE B

Indice du plan **B**

 ECHELLE : 1 / 200

COORDONNEES : SYSTEME LAMBERT 93 CC43

NIVELLEMENT : N.G.F

REFERENCE : D 15115-REC

MODIFICATIONS :
Jod B: 03/12/2020: Mise à jour des plans réseaux à partir des plans de rattachement EU EP ASP GAZ de RPP BAYTECHOLLES MALEY

DATE	DESSEIN	VERIFIE
24/09/2020	CB/AF/SE	LP

Pointe de réseaux d'après les documents fournis par :
VIOLEA, ORANGE, BOUTIQUE, ENDES, GDF

DT_VIOLEA_AEP

DT_VIOLEA_EU

DT_ORANGE

DT_BOUTIQUE

DT_ENDES

DT_GDF

Canalisation relevée par nos soins

Canalisation EP

Canalisation EU

Canalisation ASP

LEGende

Bordure

Cloiture

Murs-Piliers

Talus

Cypres

Oliveres

Margoulieres

Peuplier

Rucalyptus

Leclaire de bédges

Bati

Bati

Amasier

Orme

Canalisations

Poubelle

Poteau incendie

Extincteur

Application cadastrale graphique, selon la procédure de bornage pour définir les limites de propriété.