


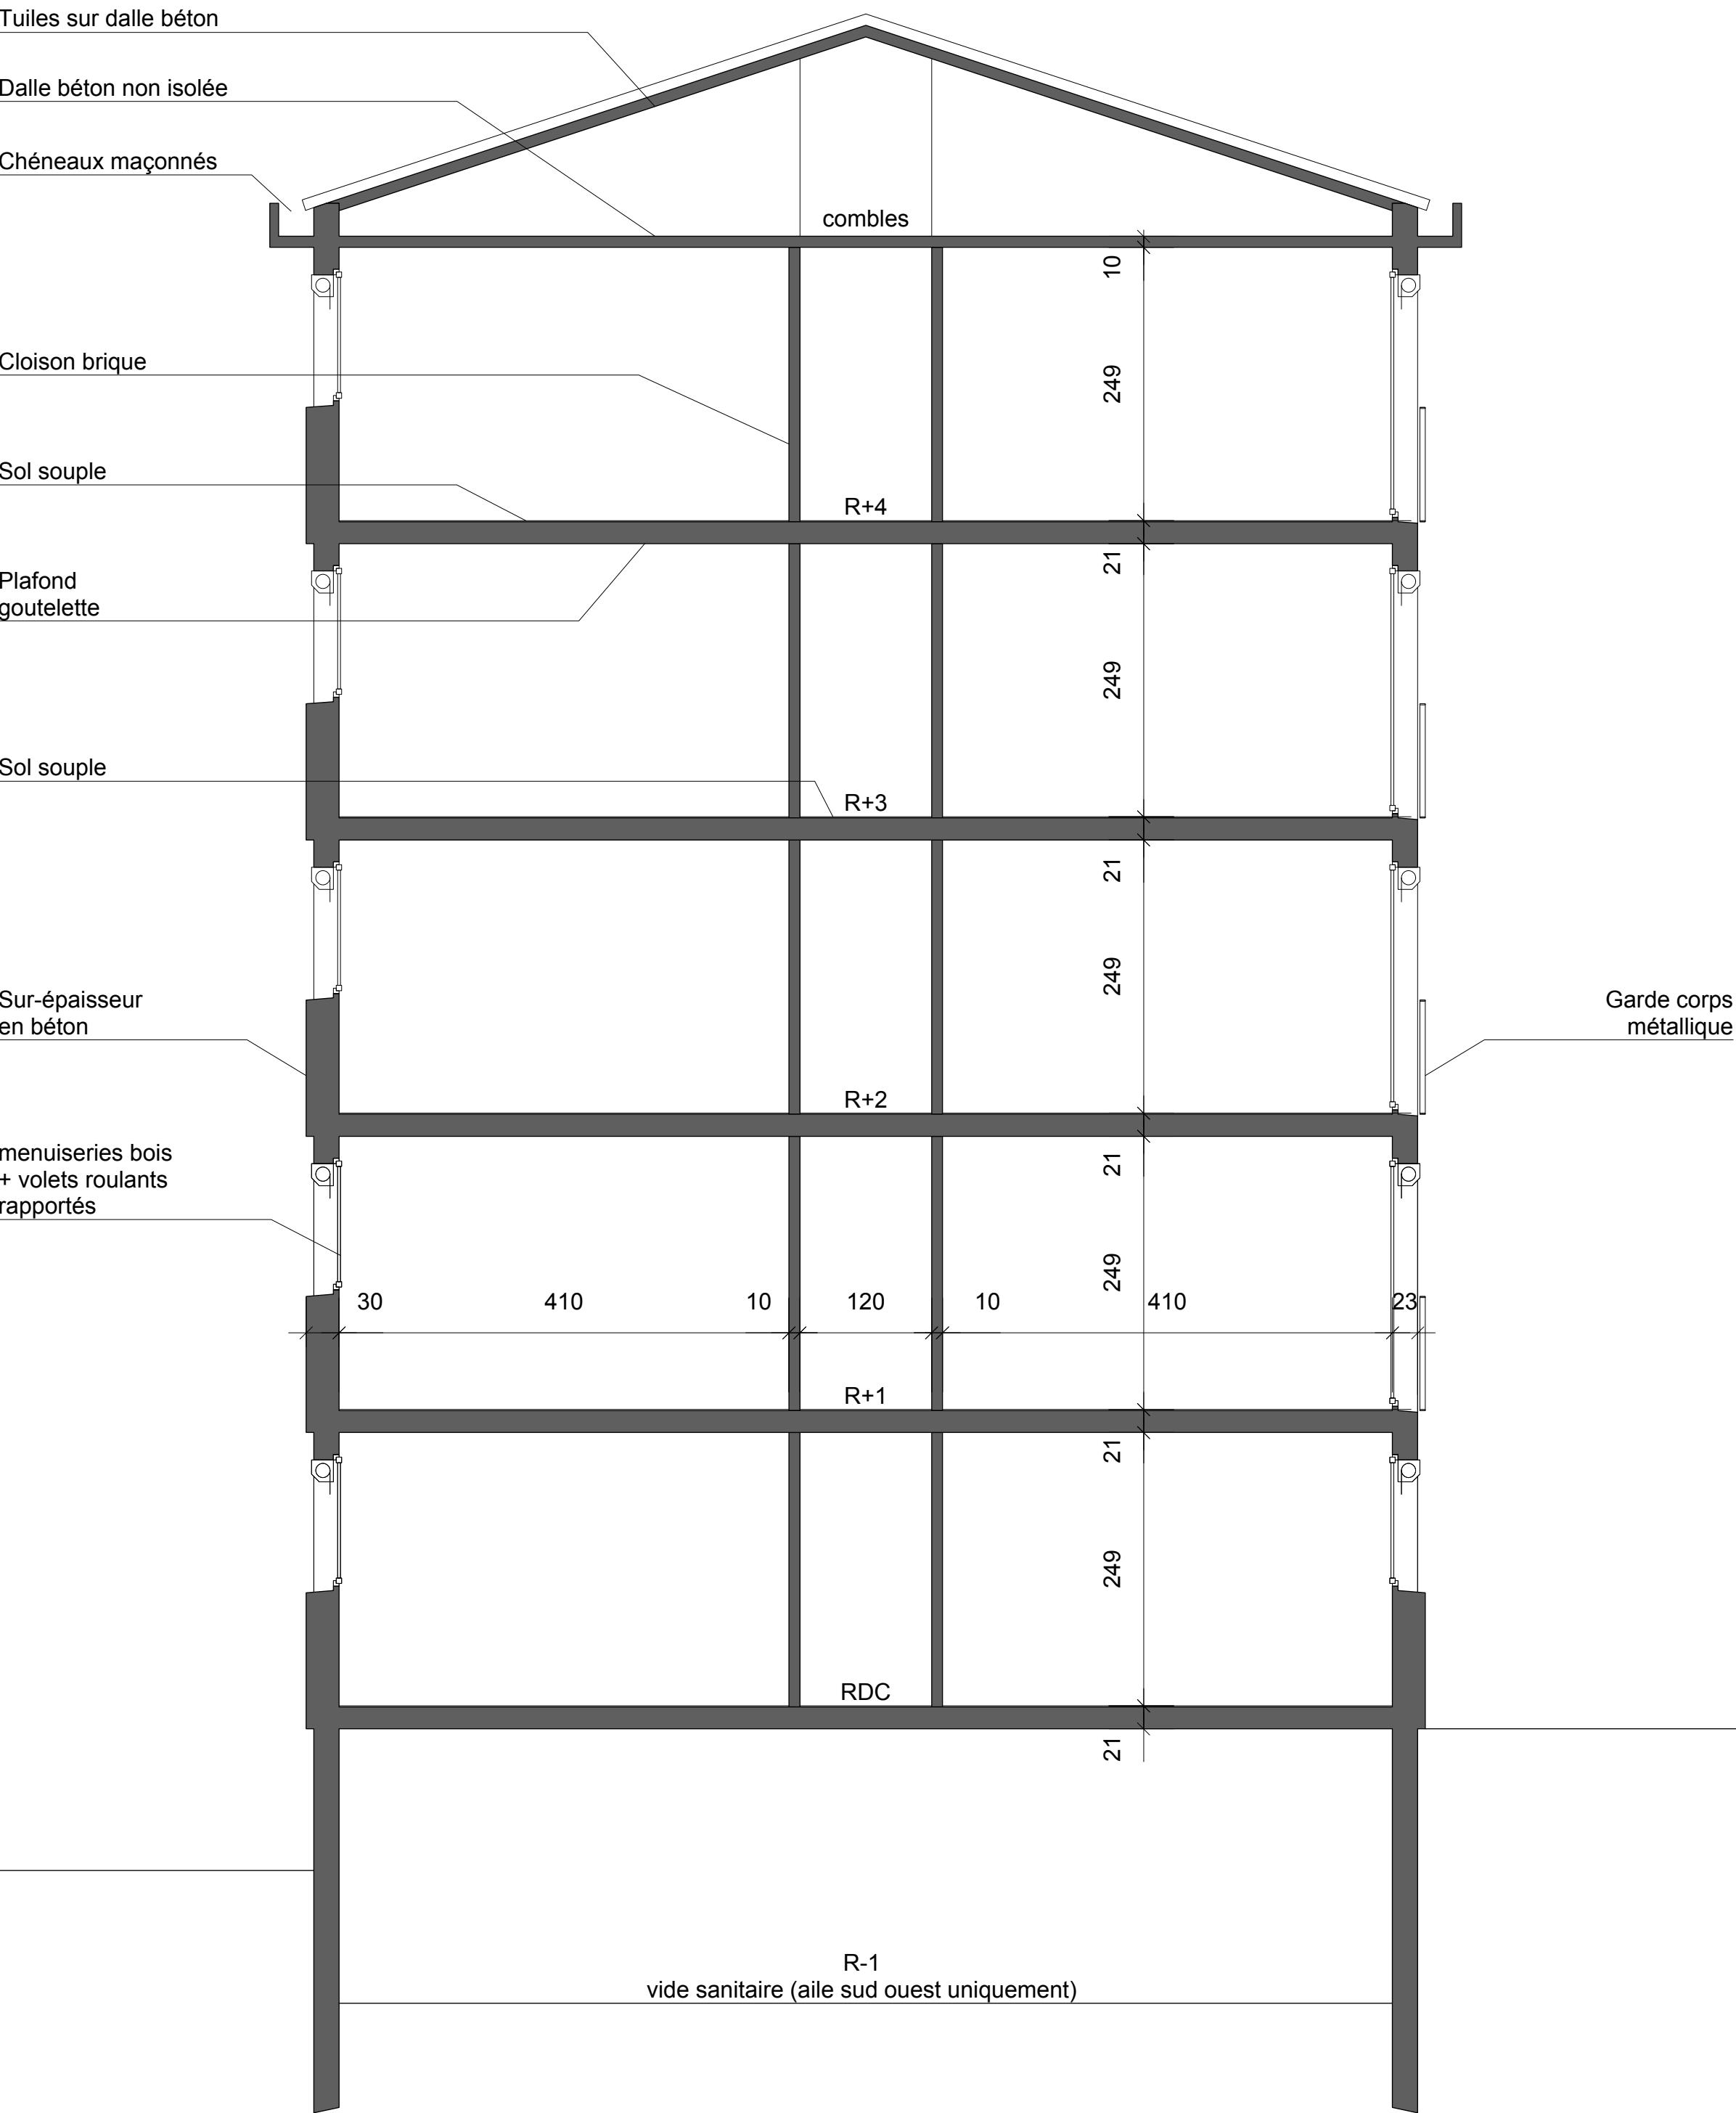

NOTA: en l'absence de plans de géomètre, les plans du maître d'oeuvre ont été élaborés sur la base de "plans d'exécution" du bâtiment D, datant de 1966, fournis par le Maître d'Ouvrage. Les côtes ne sont pas garanties.

Maître d'Ouvrage :
CROUS MONTPELLIER
2, rue Montell - BP 5053 - 34033 MONTPELLIER Cedex 1. Tél: 04 67 41 50 00 Fax: 04 67 04 26 96

PERPIGNAN
Réhabilitation du bâtiment E
de la cité universitaire "Moulin à Vent"

26, avenue Alfred Sauvy - 66 000 PERPIGNAN

Equipe de Maitrise d'Oeuvre :

PSG
Mas des Cavaliers 2
471, rue Charles Nungesser Tél: 04 99 13 67 80
34 130 MAUGUIO Fax: 04 99 13 67 81

ACTUA Architecture
Mas des Cavaliers 2
471, rue Charles Nungesser Tél: 04 99 13 67 80
34 130 MAUGUIO Fax: 04 99 13 67 81

Contrôleur technique

APAVE Perpignan:
1 av Milan
66 000 PERPIGNAN Tél: 04 68 50 50 98
Fax: 04 68 50 50 90

CSPS

QUALICONSULT sécurité
39, bvd Kennedy
66 100 PERPIGNAN Tél: 04 68 50 30 18
Fax: 04 68 67 59 33

NUMERO DE DOSSIER		EMETTEUR	PHASE
A 11_1020 / 11_018			DCE
SERVICE	NOMENCLATURE		ECHELLE
ARCHI	101_ARCHI_EDL		1/50 ème

Etat des lieux

COUPE AA