


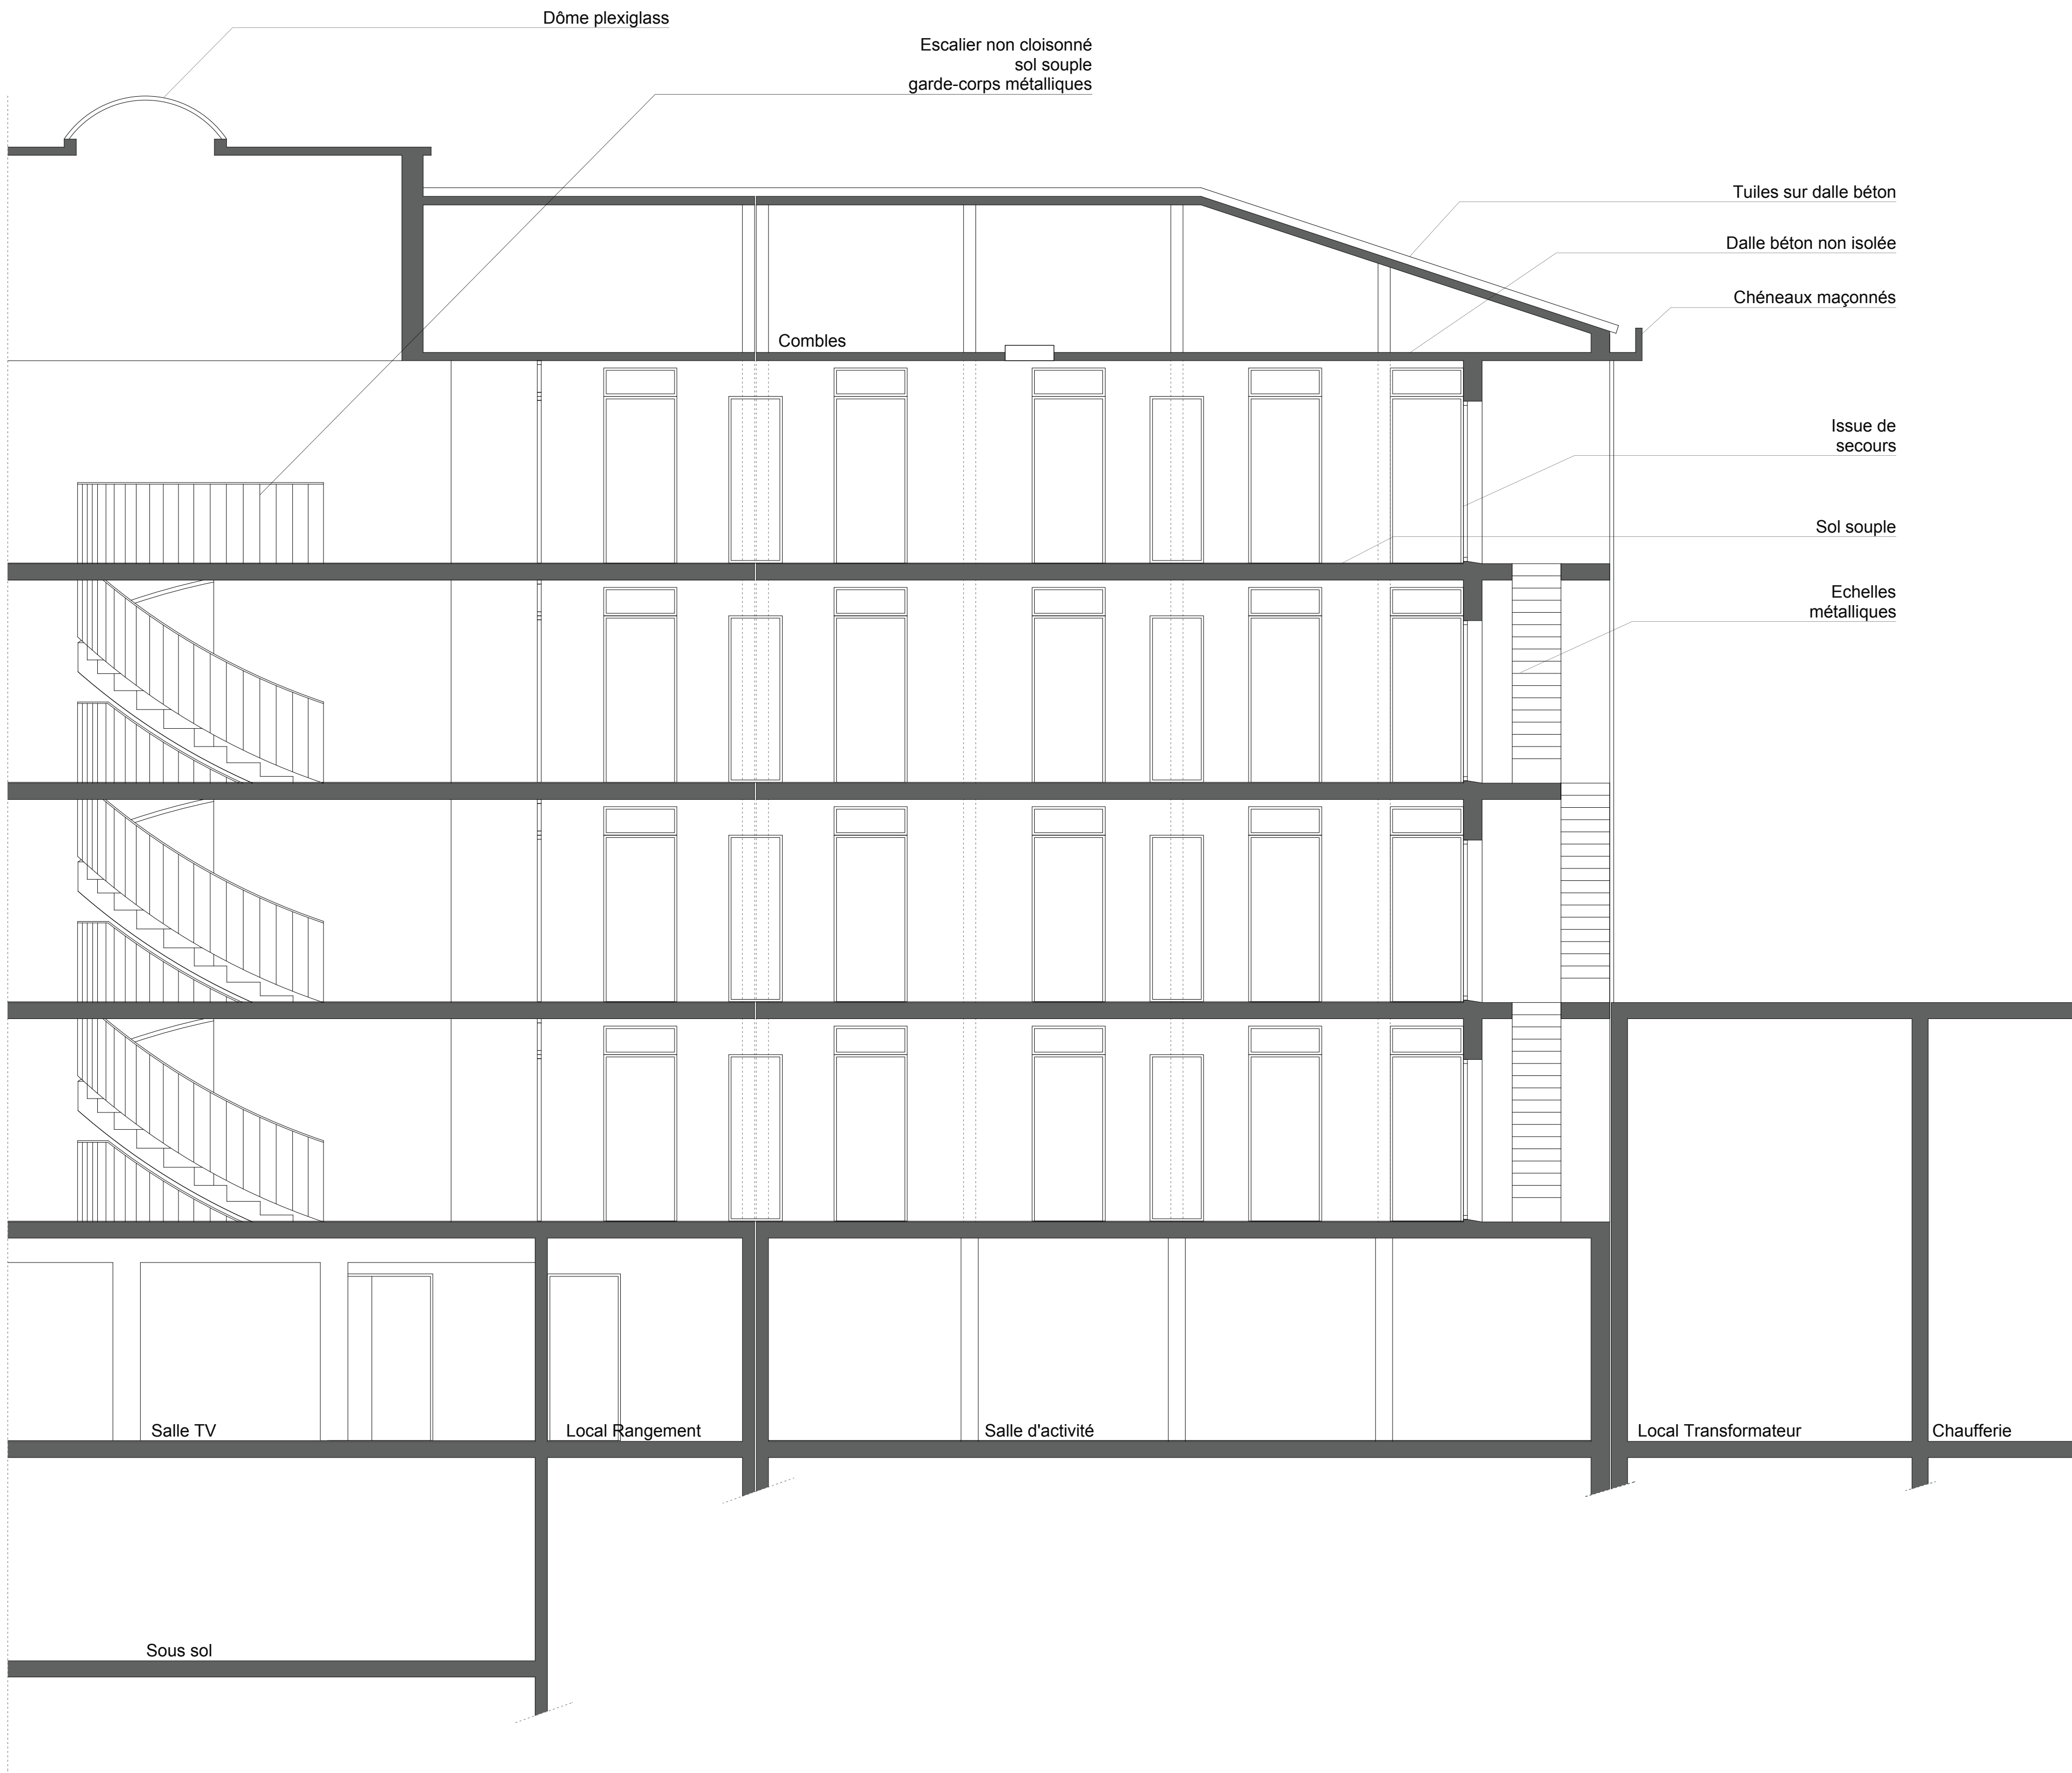

Coupe BB

1/50ème

NOTA: en l'absence de plans de géomètre, les plans du maître d'oeuvre ont été élaborés sur la base de "plans d'exécution" du bâtiment D, datant de 1966, fournis par le Maître d'Ouvrage. Les côtes ne sont pas garanties.



Maître d'Ouvrage :
CROUS MONTPELLIER
2, rue Montell - BP 5053 - 34033 MONTPELLIER Cedex 1. Tél: 04 67 41 50 00 Fax: 04 67 04 26 96

PERPIGNAN
Réhabilitation du bâtiment E
de la cité universitaire "Moulin à Vent"

26, avenue Alfred Sauvy - 66 000 PERPIGNAN



Equipe de Maitrise d'Oeuvre :



P3G
Mas des Cavaliers 2
471, rue Charles Nungesser Tél: 04 99 13 67 80
34 130 MAUGUIO Fax: 04 99 13 67 81



ACTUA Architecture
Mas des Cavaliers 2
471, rue Charles Nungesser Tél: 04 99 13 67 80
34 130 MAUGUIO Fax: 04 99 13 67 81

NUMERO DE DOSSIER		EMETTEUR	PHASE
A 11_1020 / 11_018		 actua	DCE
SERVICE	NOMENCLATURE		ECHELLE
ARCHI	102_ARCHI_EDL		1/50 ème

Etat des lieux
COUPE BB

Contrôleur technique



APAVE Perpignan:
1 av Milan
66 000 PERPIGNAN Tél: 04 68 56 56 56
Fax: 04 68 56 56 56

CSPS



QUALICONSULT sécurité:
39, bvd Kennedy
66 100 PERPIGNAN Tél: 04 68 50 30 18
Fax: 04 68 67 59 33

Suivis des Modifications :

Date :	Ind :	Objet :	Auteur :
10/11/2011	/	première diffusion	MA