



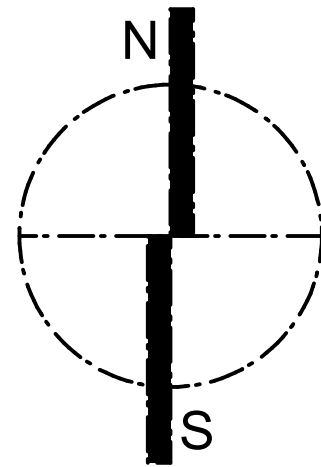

NOTA: en l'absence de plans de géomètre, les plans du maître d'oeuvre ont été élaborés sur la base de "plans d'exécution" du bâtiment D, datant de 1966, fournis par le Maître d'Ouvrage. Les côtes ne sont pas garanties.

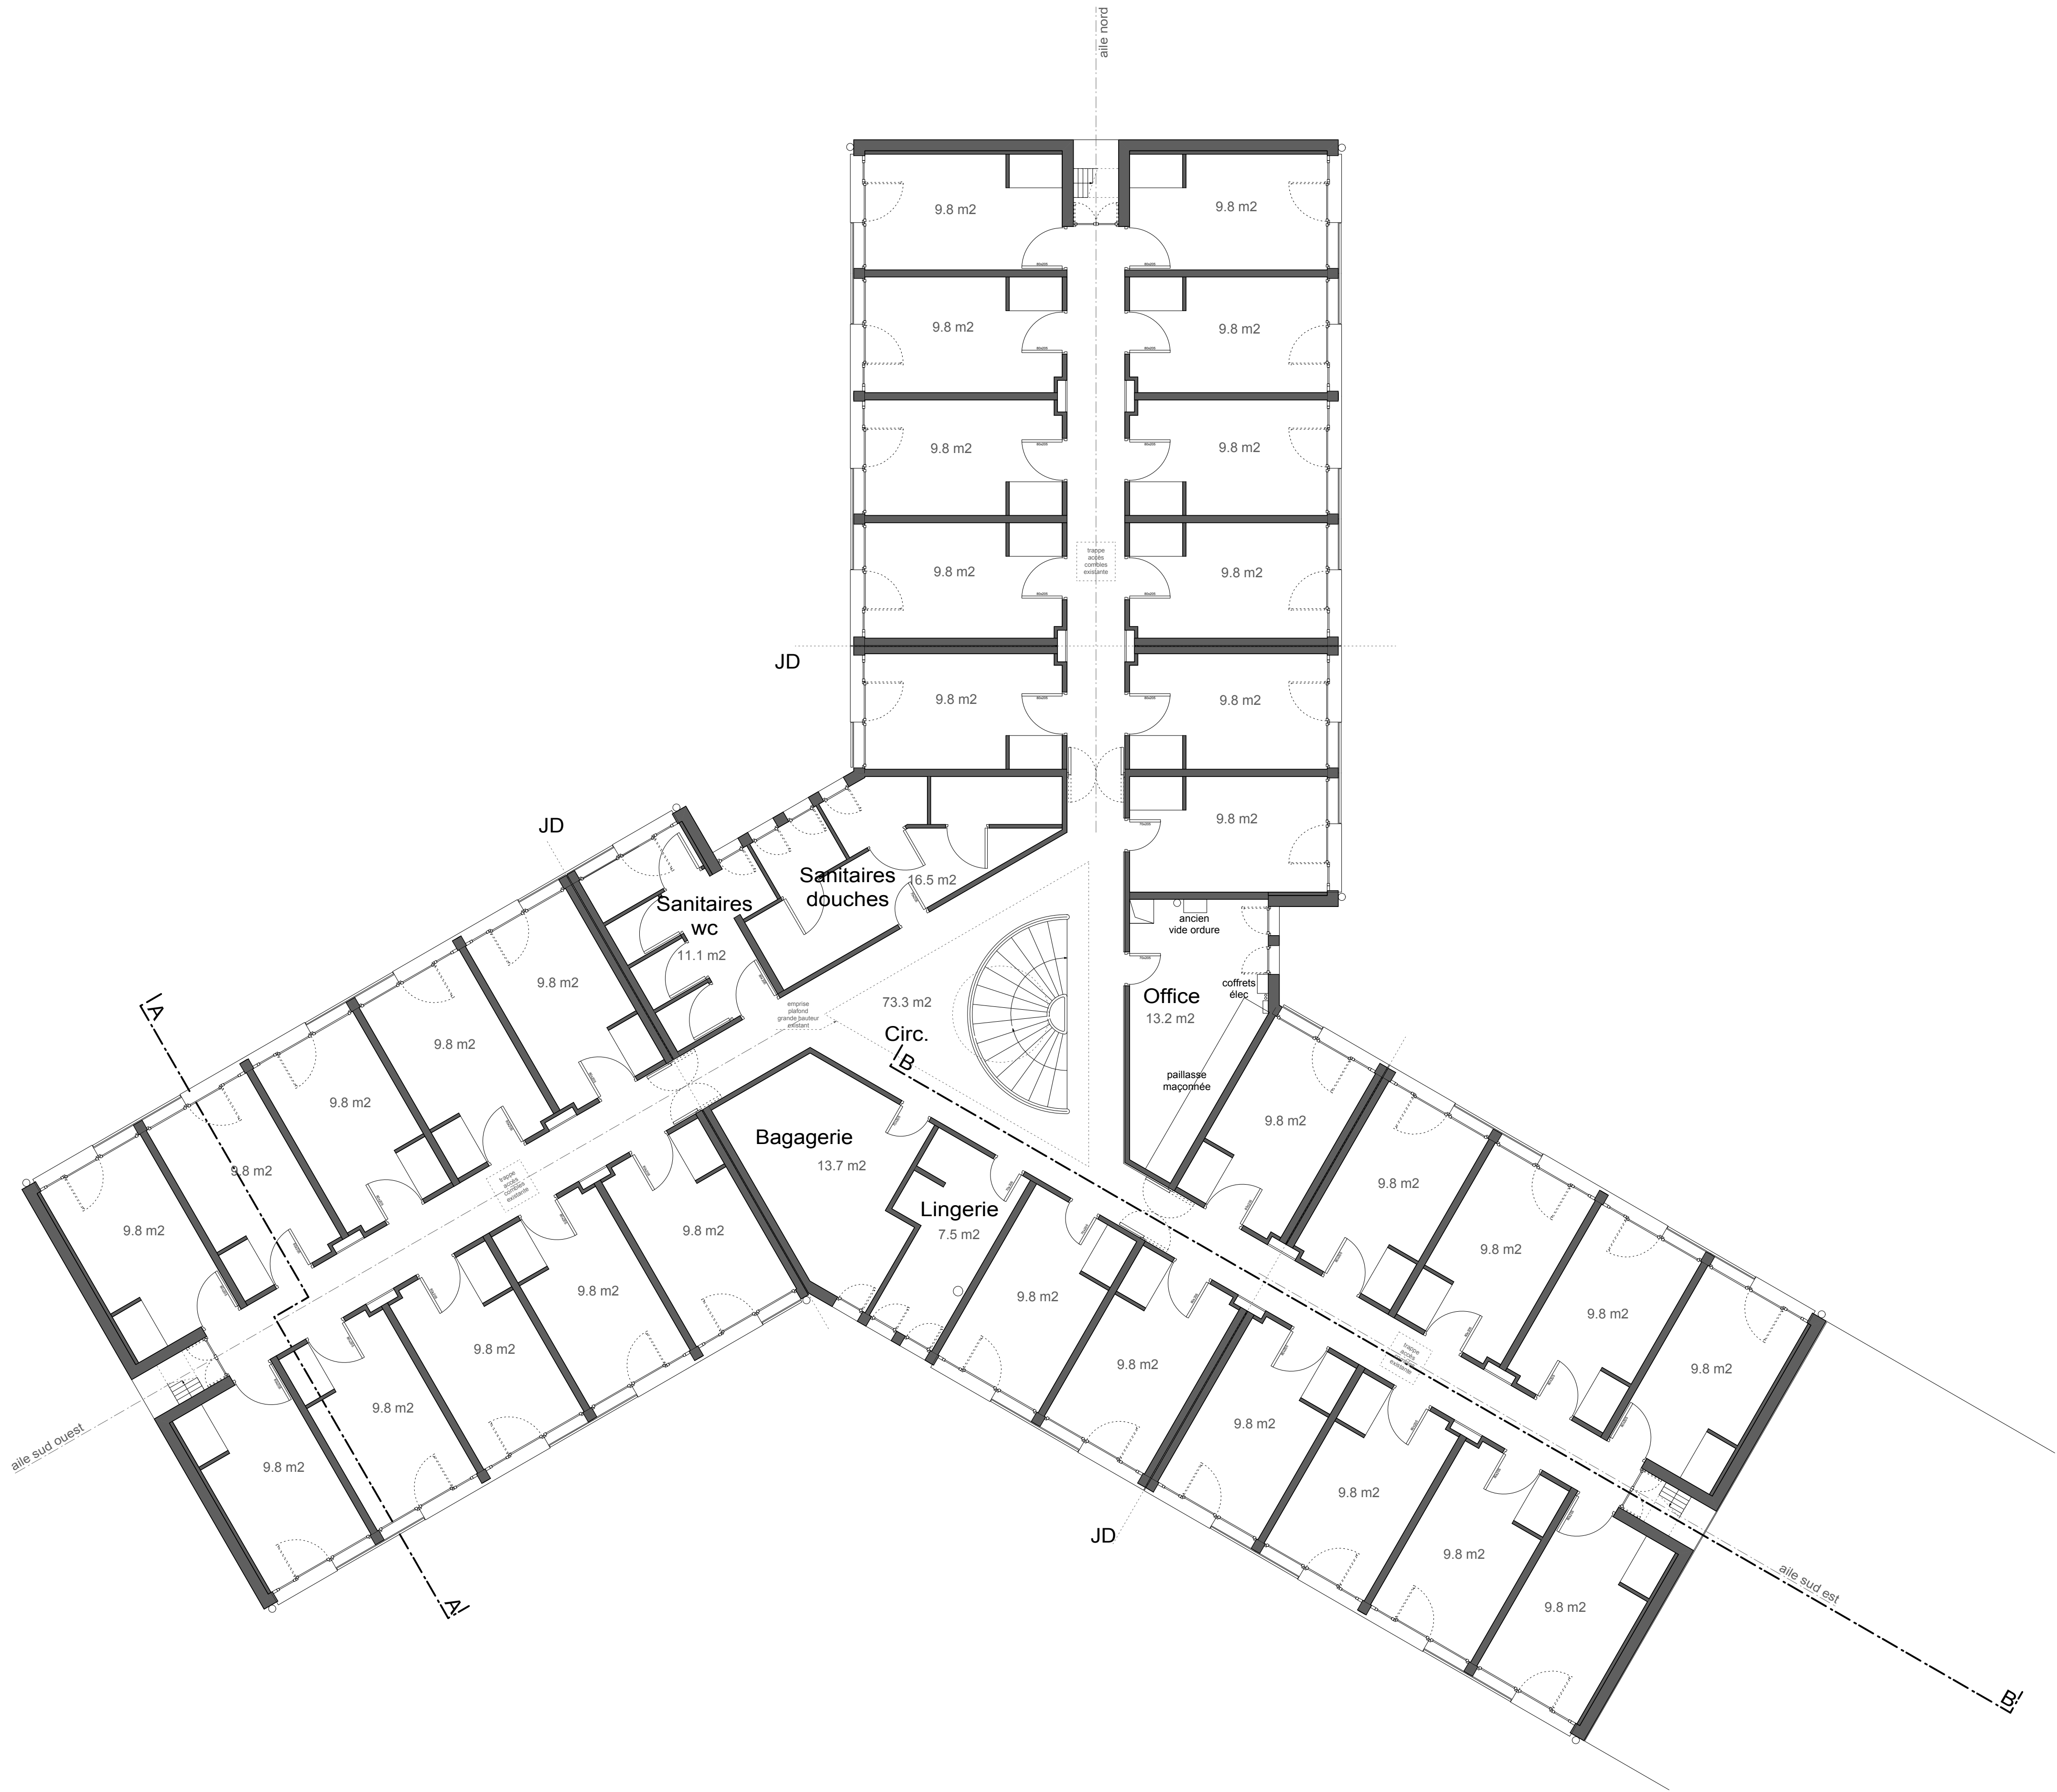

Maître d'Ouvrage :
CROUS MONTPELLIER
2, rue Montell - BP 5053 - 34033 MONTPELLIER Cedex 1. Tél: 04 67 41 50 00 Fax: 04 67 04 26 96

PERPIGNAN
Réhabilitation du bâtiment E
de la cité universitaire "Moulin à Vent"

26, avenue Alfred Sauvy - 66 000 PERPIGNAN



Equipe de Maitrise d'Oeuvre :



P3G
Mas des Cavaliers 2
471, rue Charles Nungesser Tél: 04 99 13 67 80
34 130 MAUGUIO Fax: 04 99 13 67 81



ACTUA Architecture
Mas des Cavaliers 2
471, rue Charles Nungesser Tél: 04 99 13 67 80
34 130 MAUGUIO Fax: 04 99 13 67 81

Contrôleur technique



APAVE Perpignan:
1 av. Milan
66 000 PERPIGNAN Tél: 04 68 56 68 68
Fax: 04 68 56 68 60



QUALICONSULT sécurité
39, bvd Kennedy
66 100 PERPIGNAN Tél: 04 68 50 30 18
Fax: 04 68 67 59 33

NUMERO DE DOSSIER		EMETTEUR	PHASE
A 11_1020 / 11_018		 ACTUA	DCE
SERVICE	NOMENCLATURE	ECHELLE	
ARCHI	15_ARCHI_EDL	1/75 ème	

Etat des lieux

PLAN DE R+4

Suivis des Modifications :				Auteur :
Date :	Ind :	Objet :		
10/11/2011	/	première diffusion		MA