


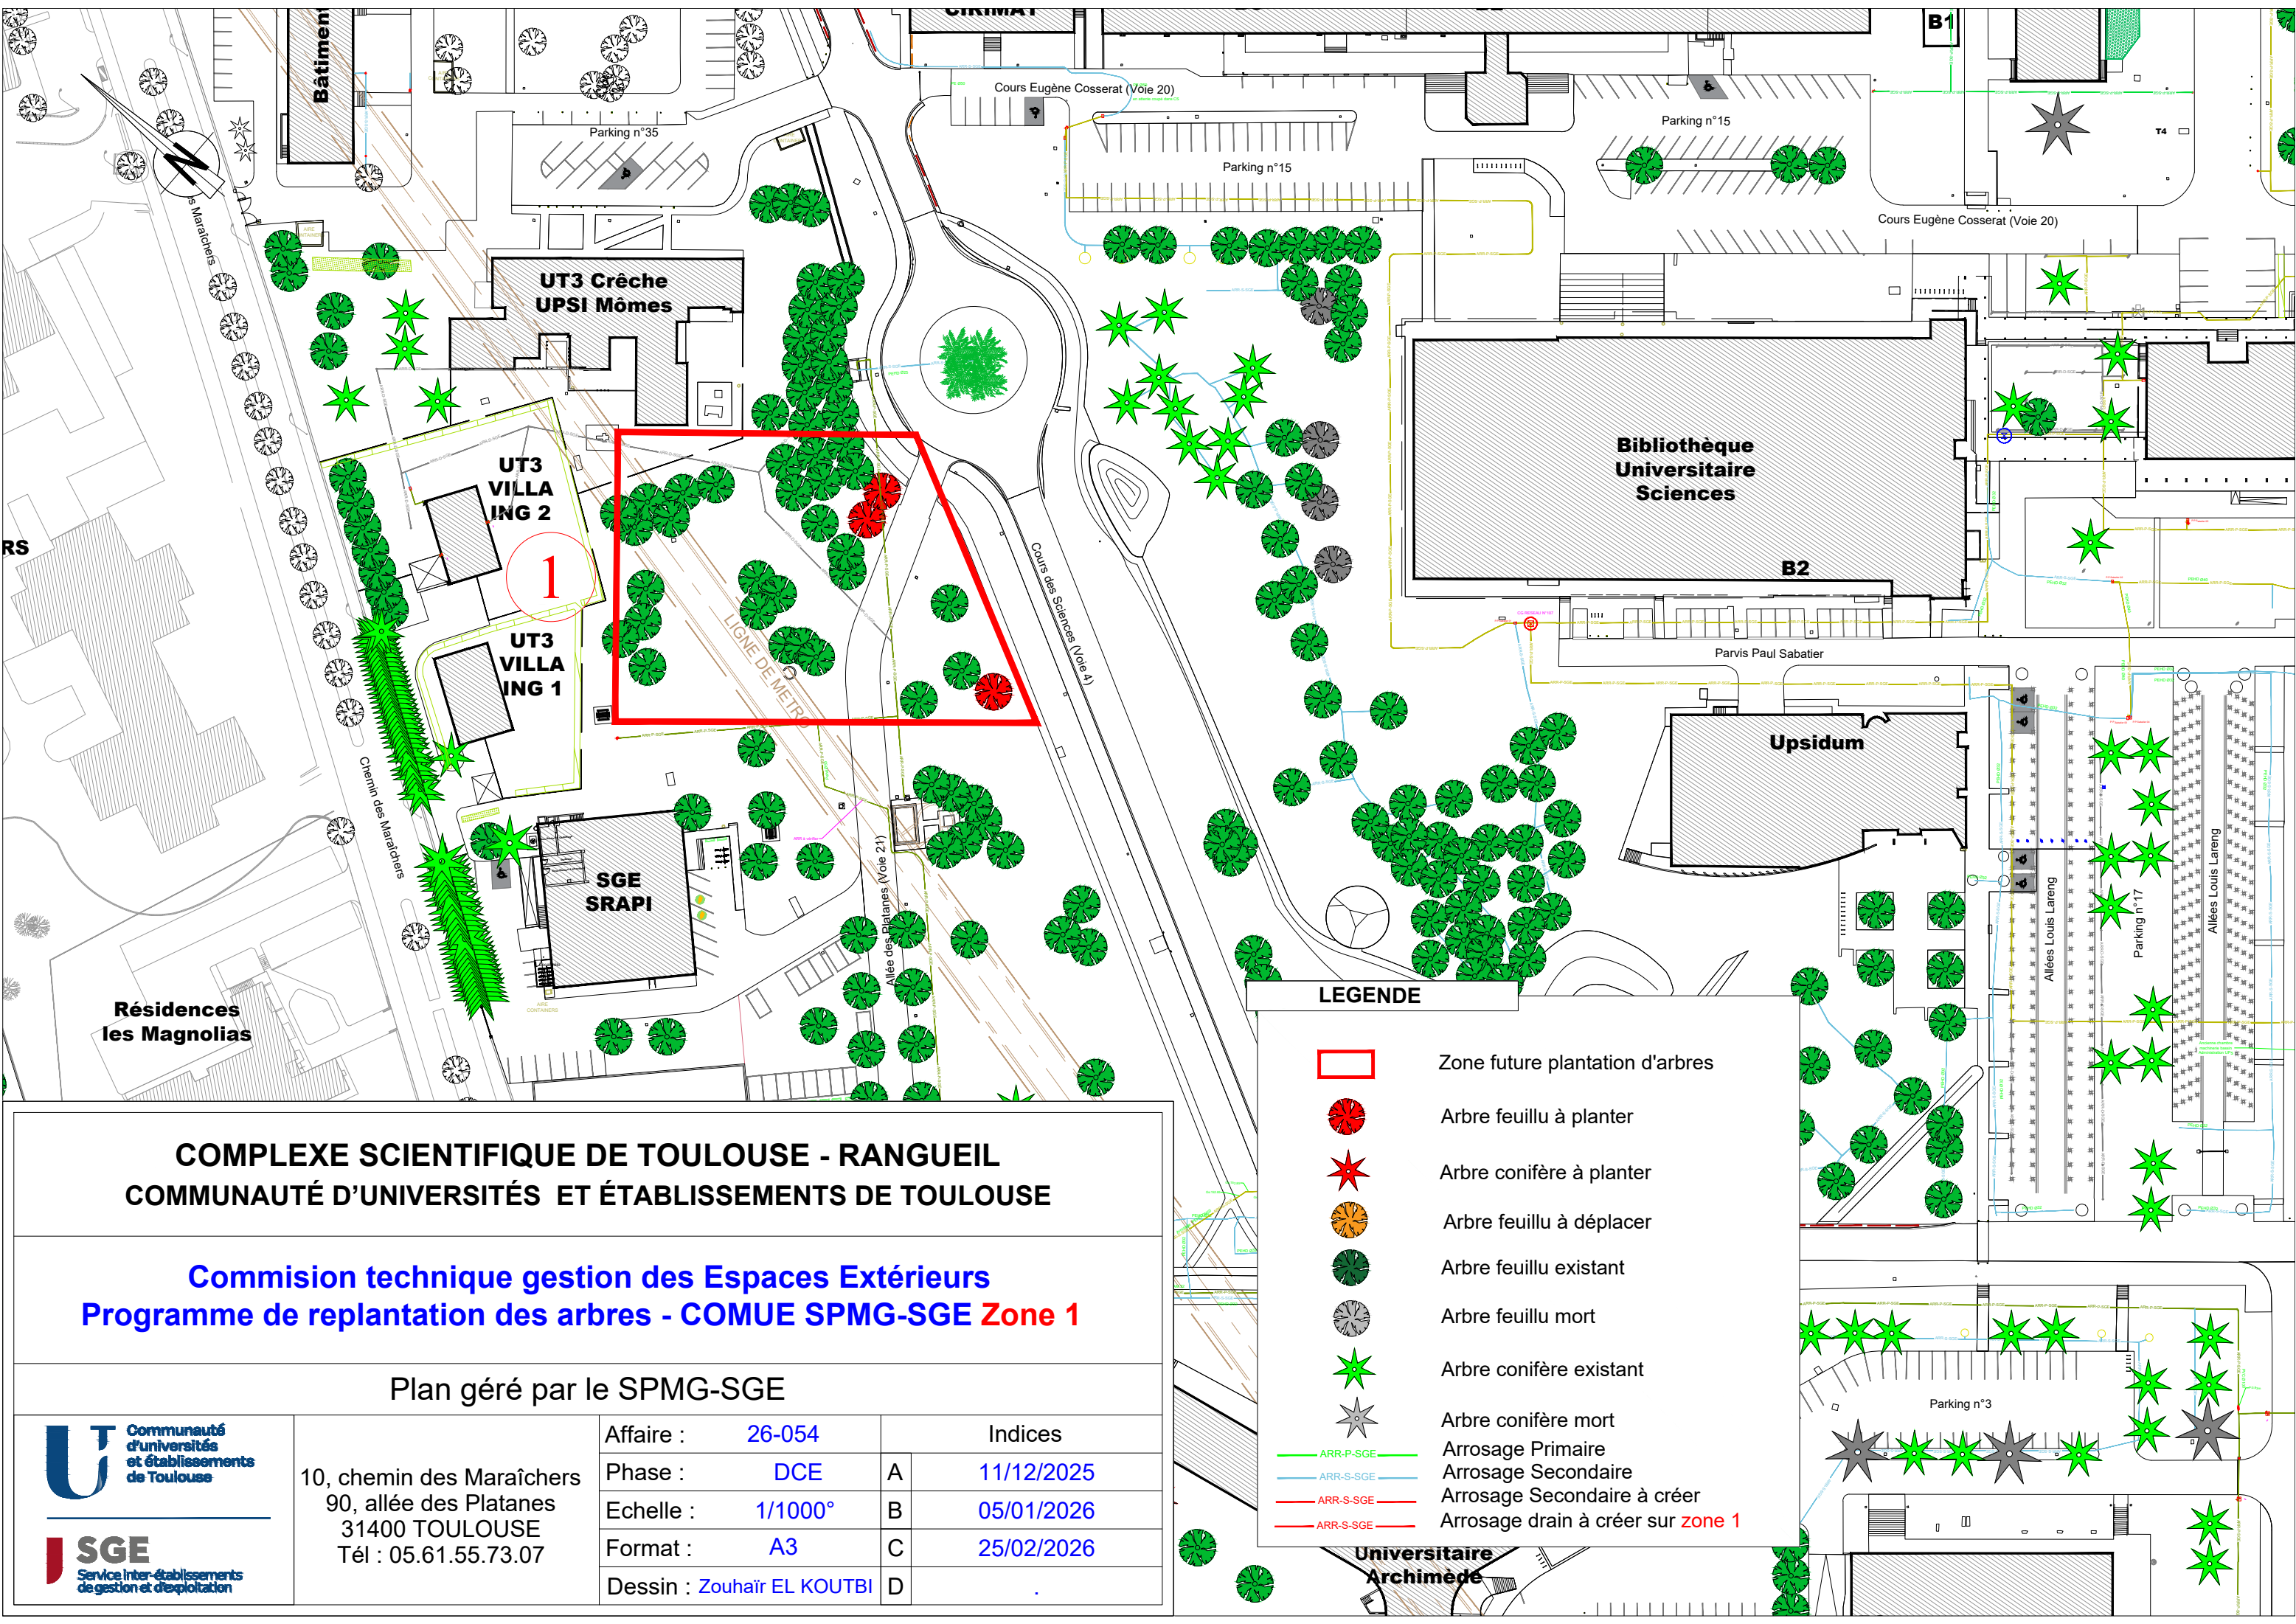

COMPLEXE SCIENTIFIQUE DE TOULOUSE - RANGUEIL
COMMUNAUTÉ D'UNIVERSITÉS ET ÉTABLISSEMENTS DE TOULOUSE

Commision technique gestion des Espaces Extérieurs
Programme de replantation des arbres - COMUE SPMG-SGE Zone 1

Plan géré par le SPMG-SGE

U Communauté d'universités et établissements de Toulouse SGE Service Inter-établissements de gestion et d'exploitation	10, chemin des Maraîchers 90, allée des Platanes 31400 TOULOUSE Tél : 05.61.55.73.07	Affaire : 26-054	Indices	
		Phase : DCE	A	11/12/2025
		Echelle : 1/1000°	B	05/01/2026
		Format : A3	C	25/02/2026
		Dessin : Zouhair EL KOUTBI	D	.

- LEGENDE
- Zone future plantation d'arbres

Arbre feuillu à planter

Arbre conifère à planter

Arbre feuillu à déplacer

Arbre feuillu existant

Arbre feuillu mort

Arbre conifère existant

Arbre conifère mort

ARR-P-SGE

Arrosage Primaire

ARR-S-SGE

Arrosage Secondaire

ARR-S-SGE

Arrosage Secondaire à créer

ARR-S-SGE

Arrosage drain à créer sur zone 1