


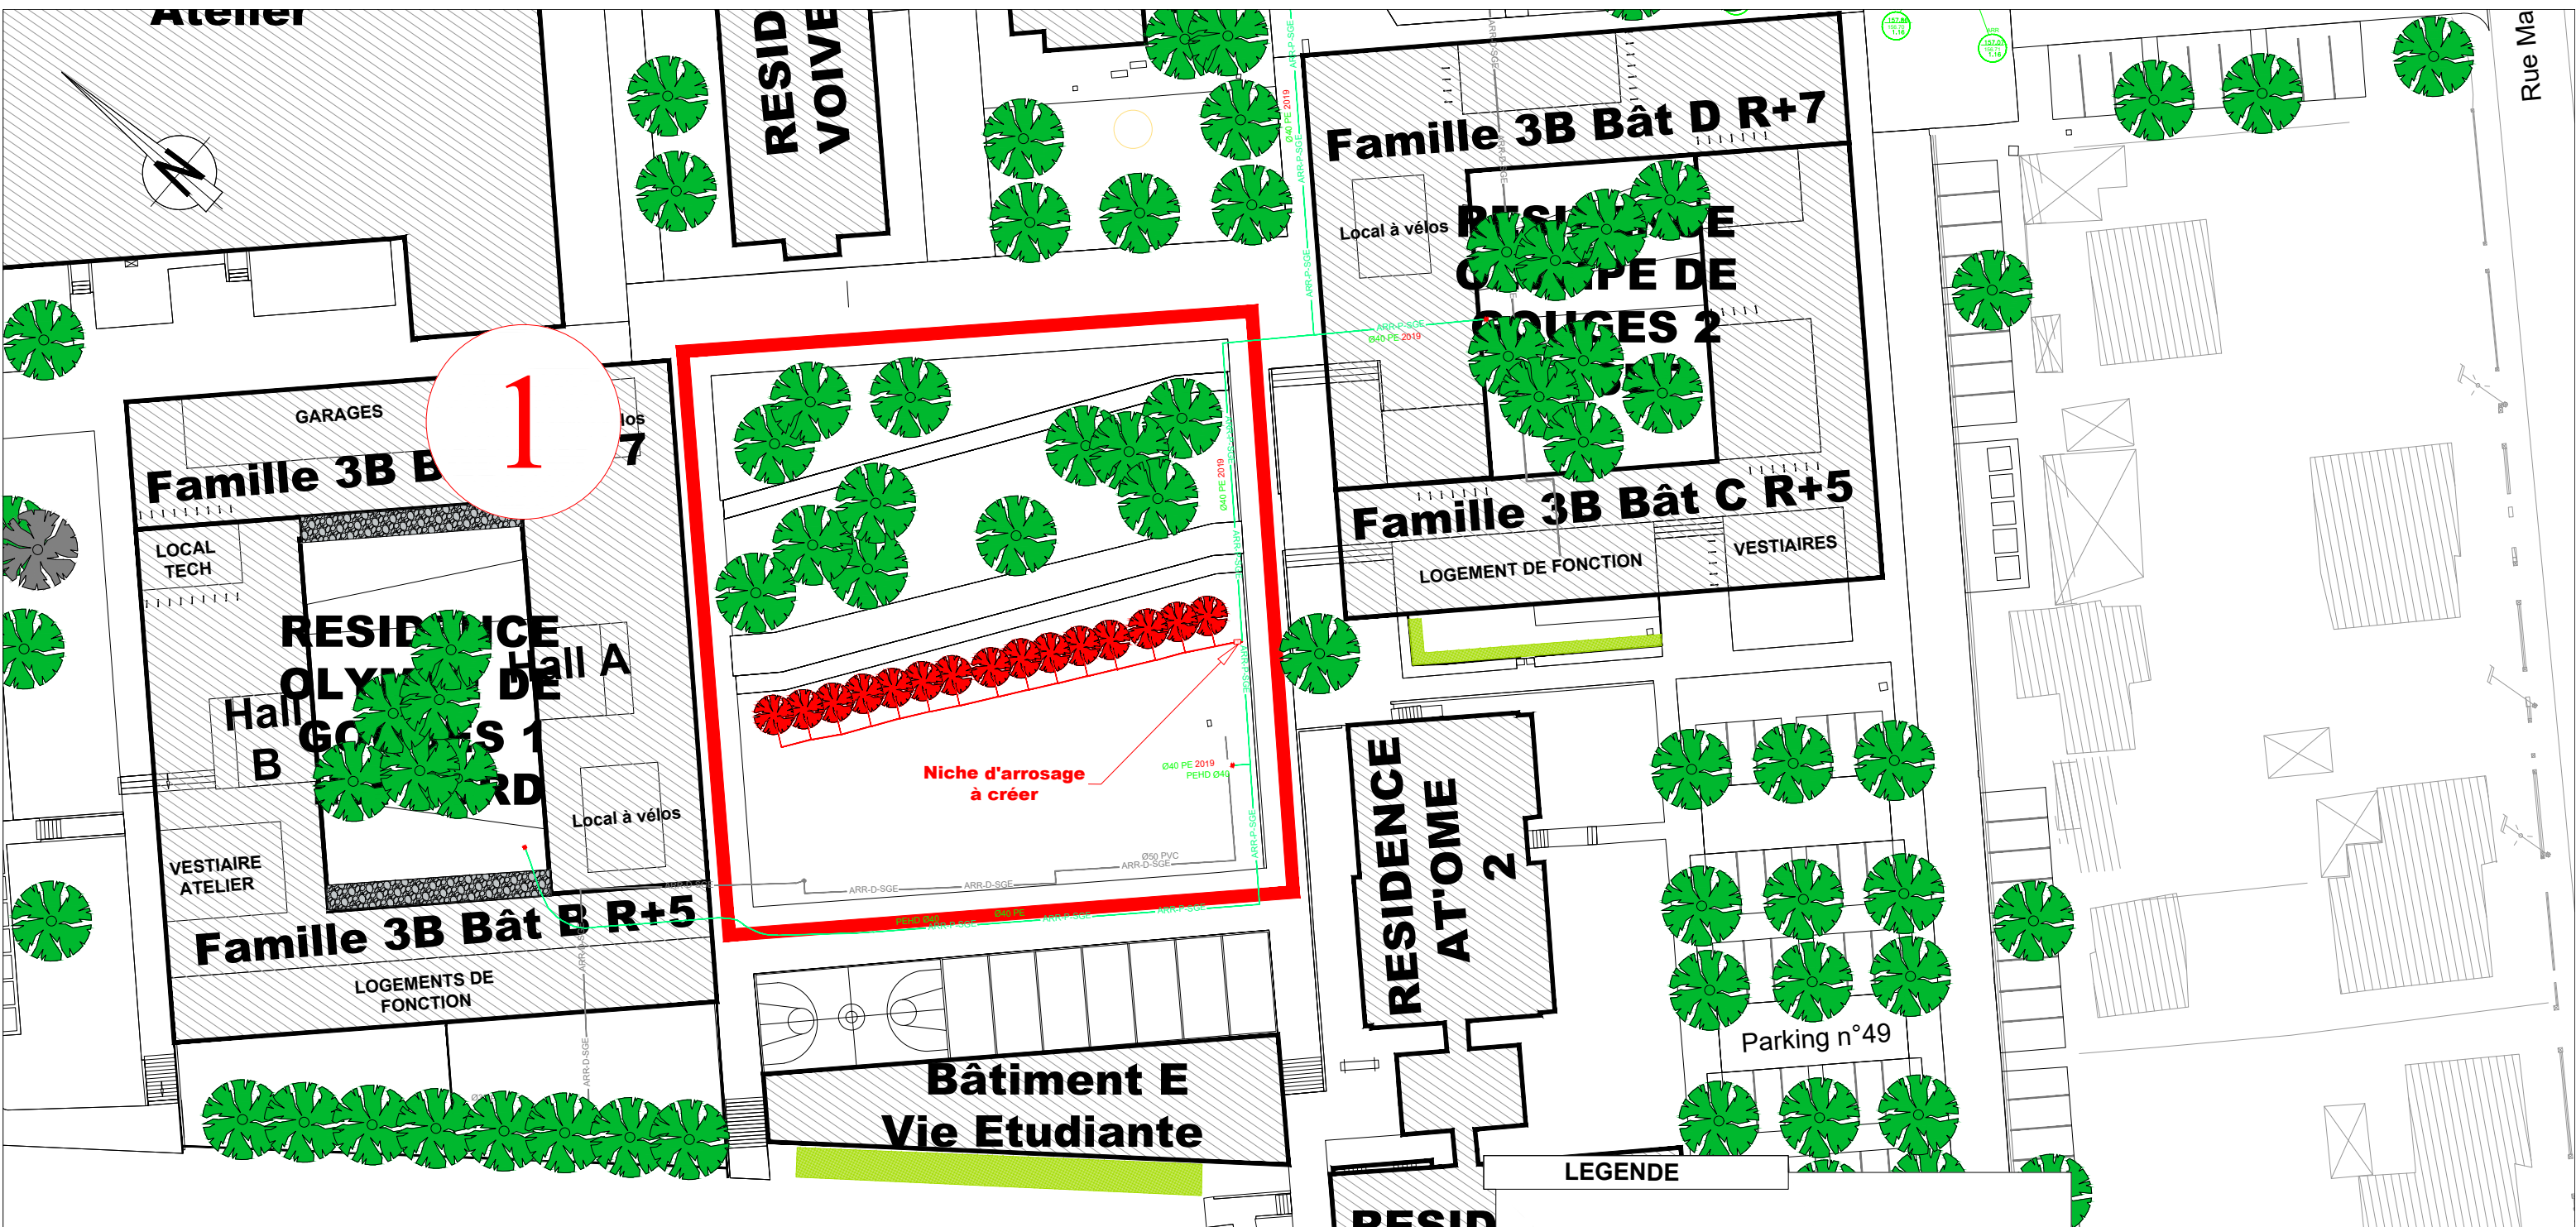

COMPLEXE SCIENTIFIQUE DE TOULOUSE - RANGUEIL
COMMUNAUTÉ D'UNIVERSITÉS ET ÉTABLISSEMENTS DE TOULOUSE

Commision technique gestion des Espaces Extérieurs
Programme de replantation des arbres - CROUS Zone 1

Plan géré par le SPMG-SGE

 	10, chemin des Maraîchers 90, allée des Platanes 31400 TOULOUSE Tél : 05.61.55.73.07	Affaire : 26-052	Indices	
		Phase : DCE	A	11/12/2025
		Echelle : 1/500°	B	05/01/2026
		Format : A3	C	05/02/2026
		Dessin : Zouhaïr EL KOUTBI	D	.

LEGENDE



Zone future plantation d'arbres



Arbre feuillu à planter



Arbre conifère à planter



Arbre feuillu à déplacer



Arbre feuillu existant



Arbre feuillu mort



Arbre conifère existant



Arbre conifère mort



Arrosage Primaire



Arrosage Secondaire



Arrosage Secondaire à créer

Rue Ma