


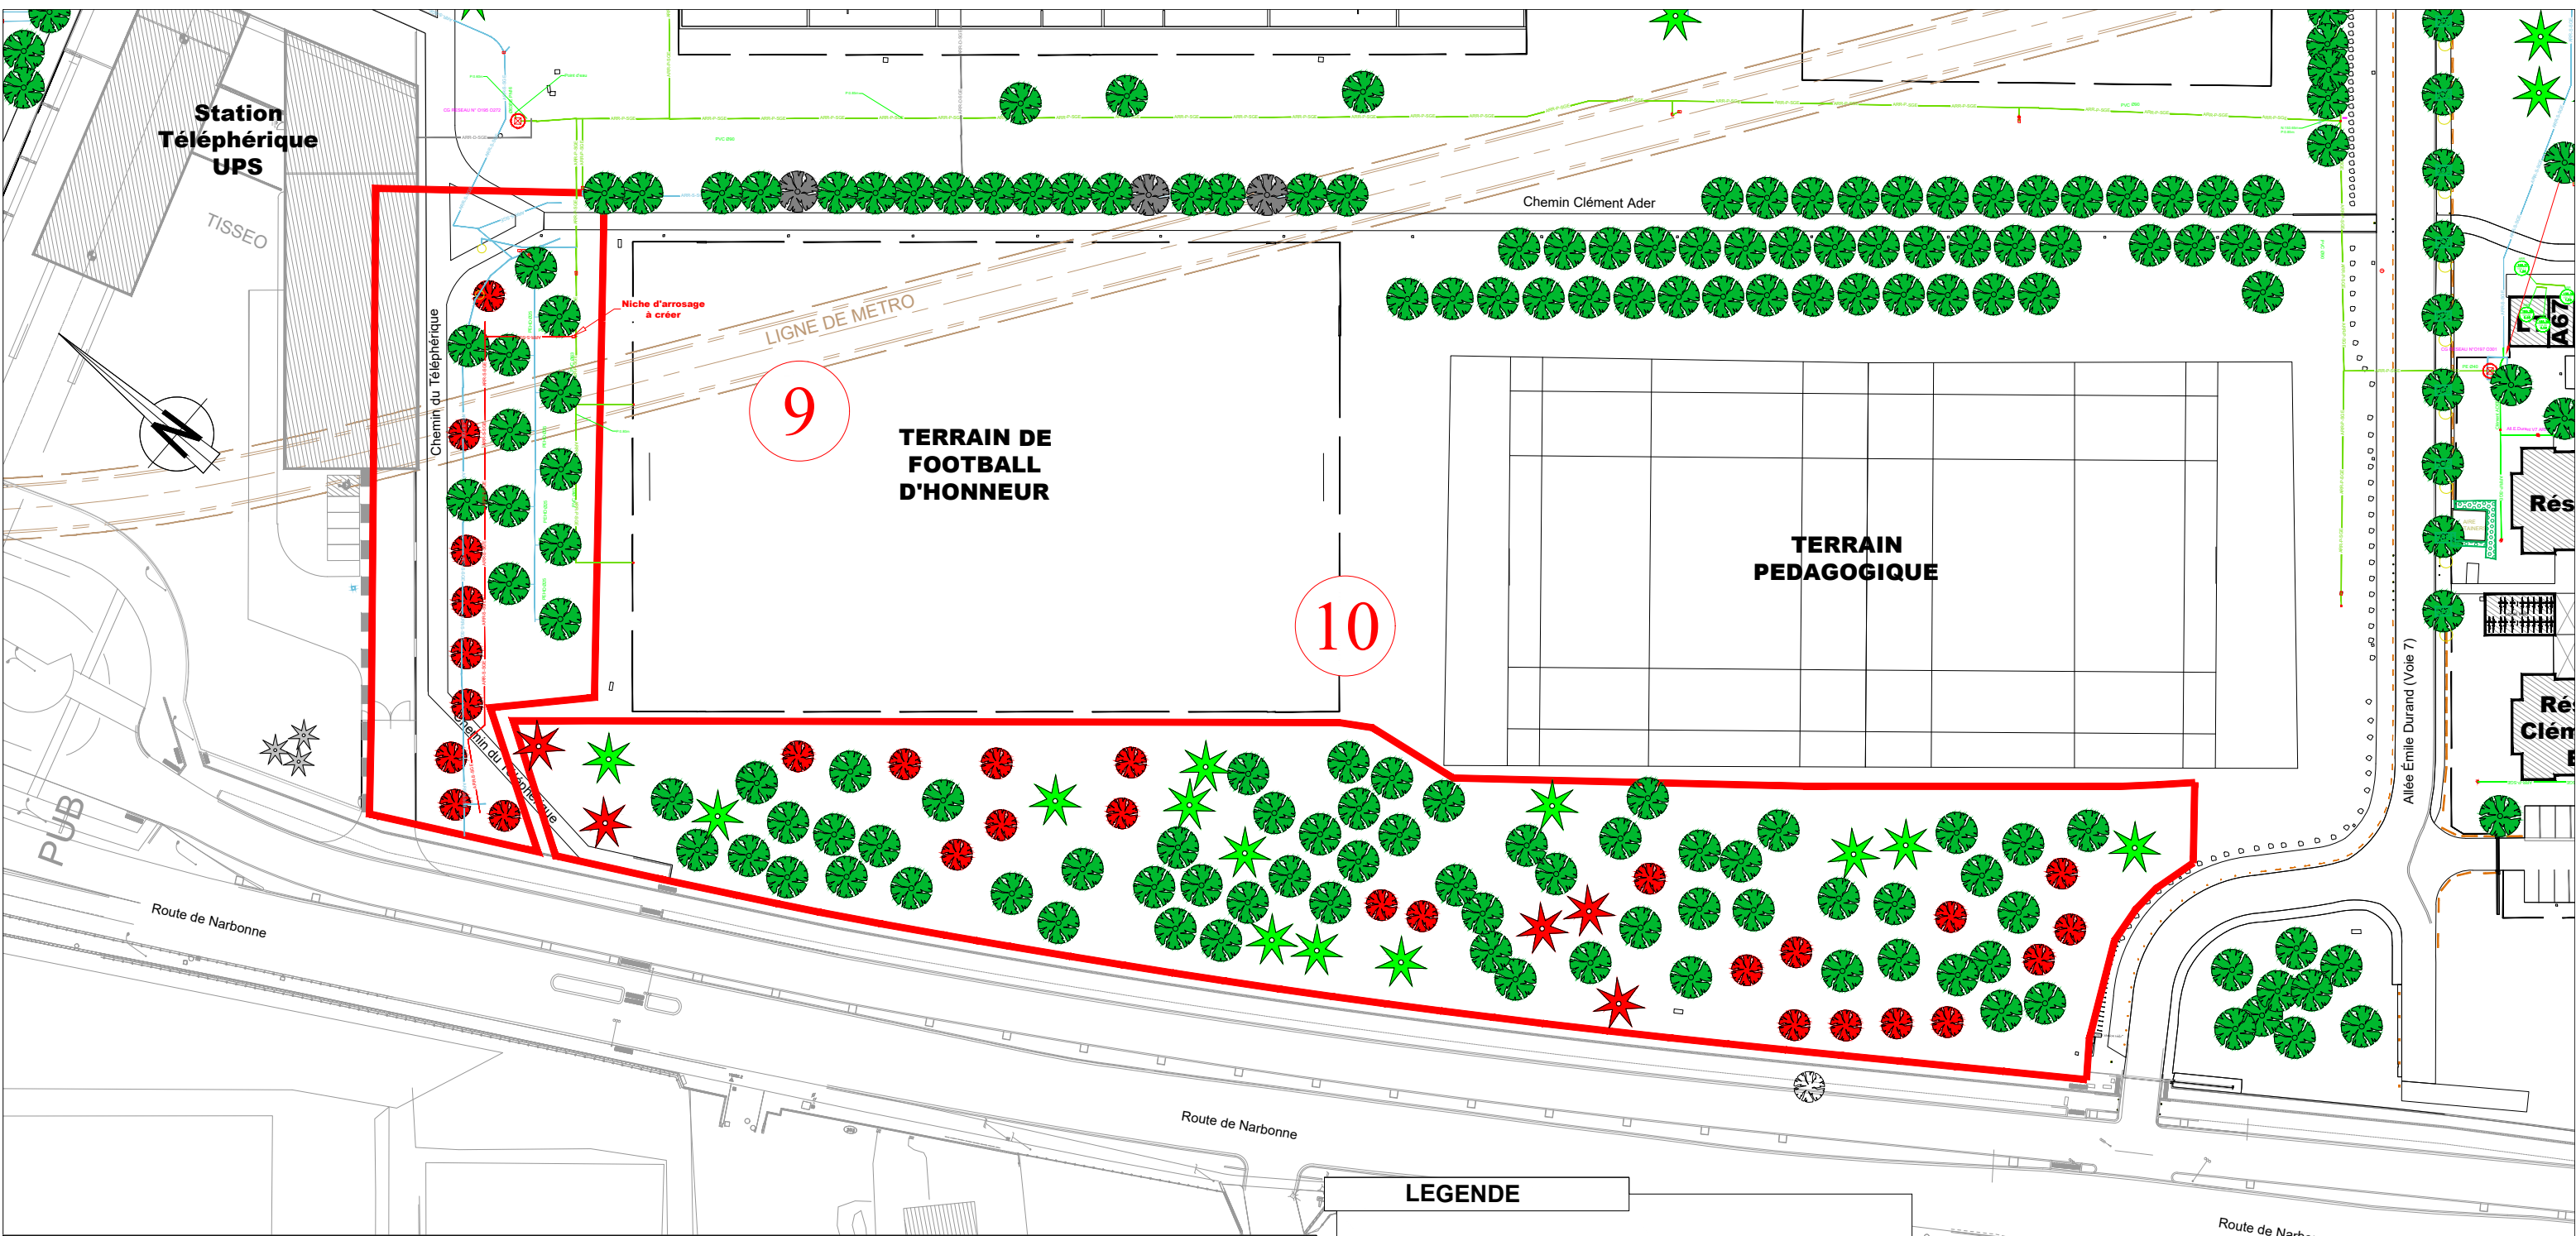

COMPLEXE SCIENTIFIQUE DE TOULOUSE - RANGUEIL
COMMUNAUTÉ D'UNIVERSITÉS ET ÉTABLISSEMENTS DE TOULOUSE

Commision technique gestion des Espaces Extérieurs
Programme de replantation des arbres à l'UT Zones 9-10

Plan géré par le SPMG-SGE

 	10, chemin des Maraîchers 90, allée des Platanes 31400 TOULOUSE Tél : 05.61.55.73.07	Affaire : 26-003	Indices	
		Phase : DCE	A	11/12/2025
		Echelle : 1/1000°	B	05/01/2026
		Format : A3	C	05/02/2026
		Dessin : Zouhaïr EL KOUTBI	D	.

LEGENDE

-  Zone future plantation d'arbres
-  Arbre feuillu à planter
-  Arbre conifère à planter
-  Arbre feuillu à déplacer
-  Arbre feuillu existant
-  Arbre feuillu mort
-  Arbre conifère existant
-  Arbre conifère mort
-  ARR-P-SGE Arrosage Primaire
-  ARR-S-SGE Arrosage Secondaire
-  ARR-S-SGE Arrosage Secondaire à créer
-  ARR-S-SGE Arrosage drain à créer sur zone 10