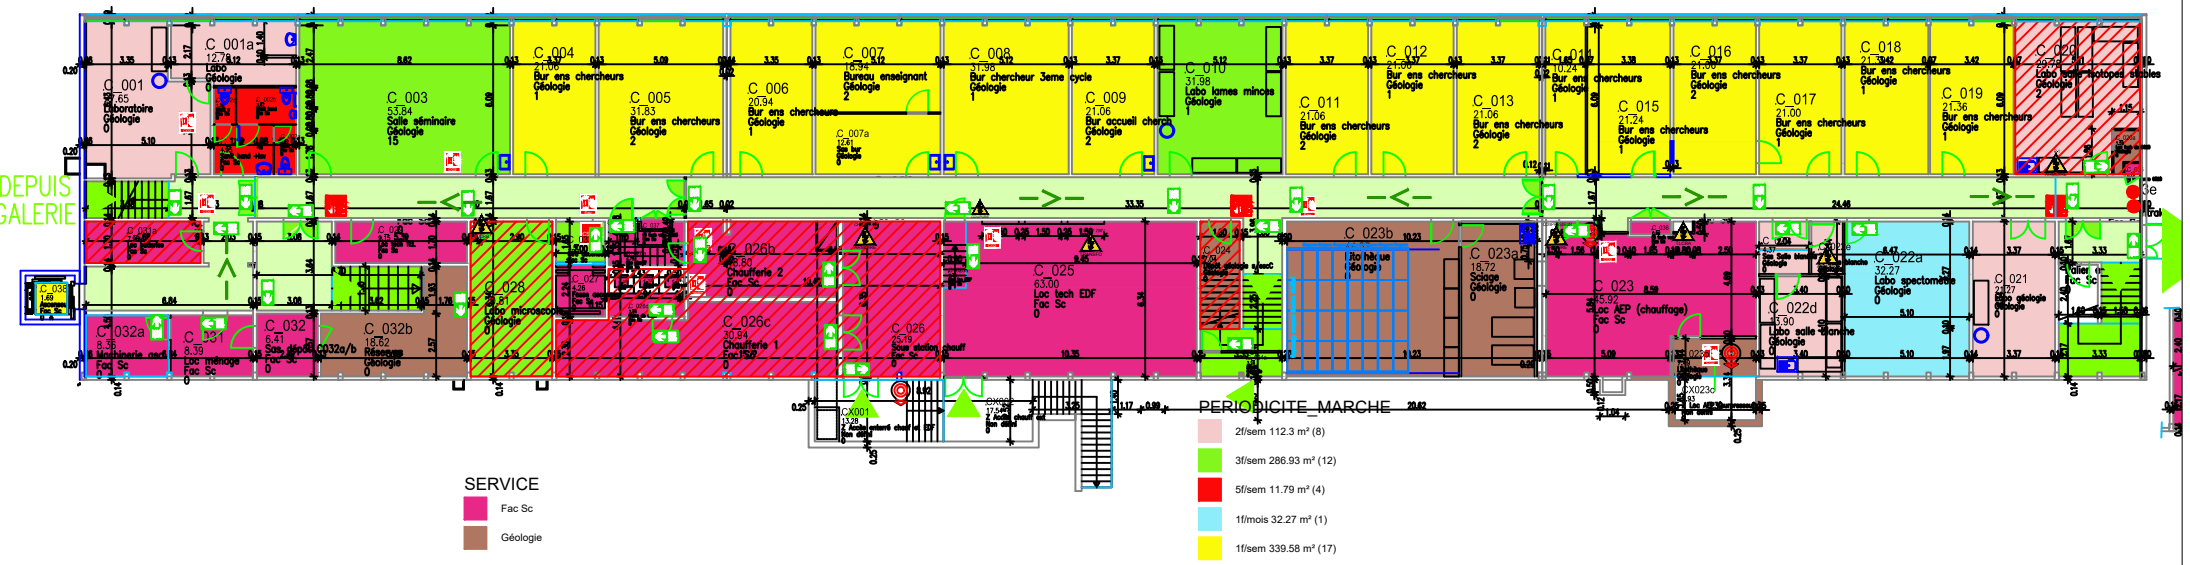

MODIFICATIONS	DES	VER.	DATE	REV
				A
				B
				C
				D

UNIVERSITÉ JEAN MONNET SAINT-ÉTIENNE
DIRECTION DU PATRIMOINE

METARE
BATIMENT C

META_SC_C_RDC