




LEGENDE

RESEAUX

- Eaux usées
- Rejets
- Rejets
- Rejets
- Rejets

ECLAIRAGES

- Plafonniers
- Lampes murales

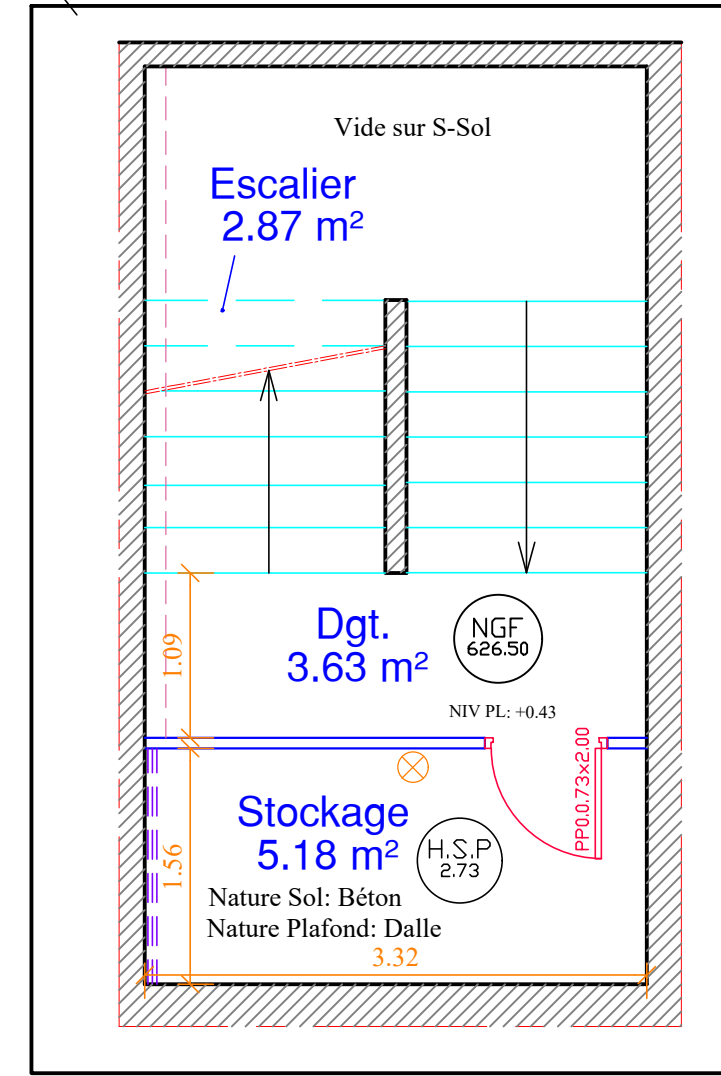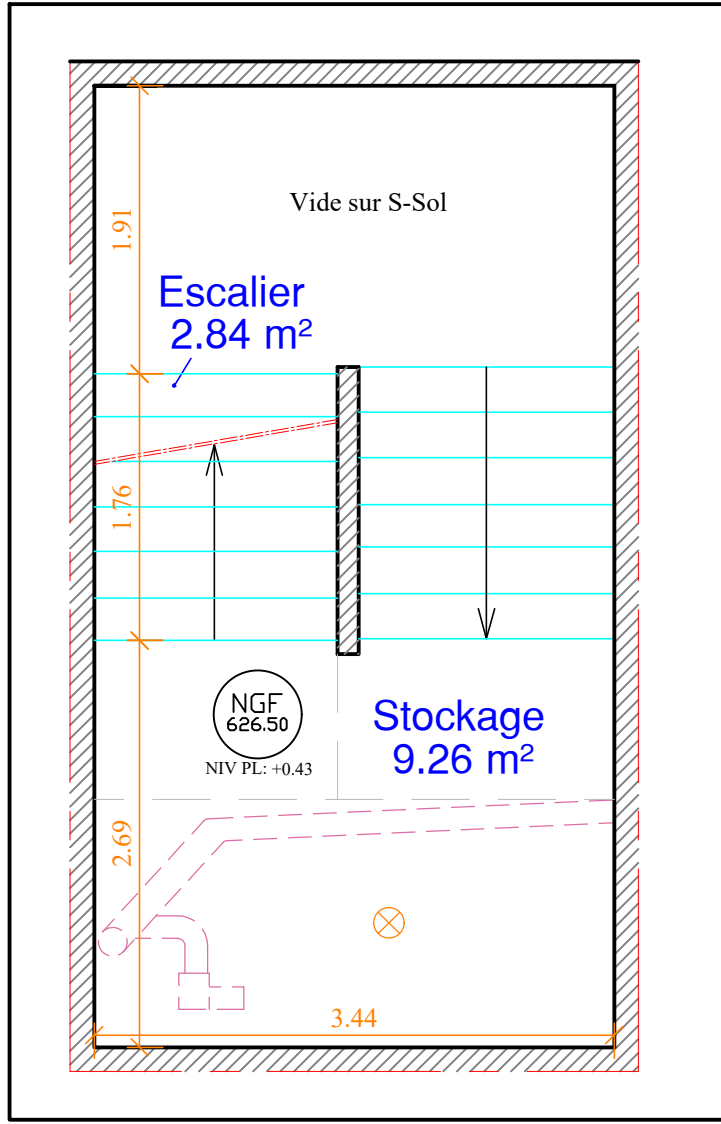 

Université de Lyon
Pôle Stratégie immobilière,
développement et vie des campus
92 rue Pasteur - CS 30122
69361 Lyon Cedex 07

Campus de la Metare - Bât C
23 rue du Dr Paul Michelon
42100 Saint-Etienne

Planche N°03

A	Première diffusion	06/08/2025	TUN	SHA	
Indice	Nature des modifications	Date	Dessiné par	Vérifié par	

ECHELLE : 1/50	FORMAT : A3 - Rempli	DOSSIER : V225022	Date d'acquisition : Avril 2025	FICHER : V225022_Campus Lyon (Bât C) - Vide sanitaire - JHA-003.dwg
Vide sanitaire				
COORDONNÉES RGF93 - CC46	<input checked="" type="checkbox"/>	NIVELLEMENT IGN 69	<input checked="" type="checkbox"/>	
COORDONNÉES INDÉPENDANTES	<input type="checkbox"/>	NIVELLEMENT INDÉPENDANT	<input type="checkbox"/>	

Agence de Lyon
14 Paroisse du Grand Lyon,
01700 NEVION
04 28 38 19 58
lyon@geofit.fr