

Récépissé de DT
Récépissé de DICT

Au titre du chapitre IV du titre V du livre V (partie réglementaire) du Code de l'environnement
et de la section 12 du chapitre IV du titre III du livre V de la 4ème partie (partie réglementaire) du Code du travail

(Annexe 2 de l'arrêté du 15 février 2012 modifié - NOR : DEVP1116359A)

Destinataire

- ☒ Récépissé de DT
☐ Récépissé de DICT
☐ Récépissé de DT/DICT
conjointe

Dénomination
Numéro / Voie
Code postal / Commune
Pays

ADVIES CONSEIL
TSA 70011 - CHEZ SOGELINK
69134 DARDILLY CEDEX
France

N° consultation du téléservice : 2025072502888DAB

Référence de l'exploitant : 2530083028. 253001RDT02

N° d'affaire du déclarant : 2511_ARA - ENISE

Personne à contacter (déclarant) : COUDRAY JULIEN

Date de réception de la déclaration : 25/07/2025

Commune principale des travaux : 42000 ST ETIENNE

Adresse des travaux prévus : 23 Rue Docteur Paul Michelon

Coordonnées de l'exploitant :

Raison sociale : SUEZ Eau France SAS RAA P0214

Personne à contacter :

Numéro / Voie :

Lieu-dit / BP : BP 32

Code Postal / Commune : 68250 ROUFFACH CEDEX

Tél. : +33977408408

Fax : +33158813901

Éléments généraux de réponse

- ☐ Les renseignements que vous avez fournis ne nous permettent pas de vous répondre. La déclaration est à renouveler. Précisez notamment :
☐ Les réseaux/ouvrages que nous exploitons ne sont pas concernés au regard des informations fournies. Distance > à : _____ m
☒ Il y a au moins un réseau/ouvrage concerné de catégorie (voir liste des catégories au verso) : EU Autres informations :

Modification ou extension de nos réseaux / ouvrages

Modification ou extension de réseau/ouvrage envisagée dans un délai inférieur à 3 mois : _____

☐ Réalisation de modifications en cours sur notre réseau/ouvrage.

Veuillez contacter notre représentant : _____

Tél. : _____

NB : Si nous avons connaissance d'une modification du réseau/ouvrage dans le délai maximal de 3 mois à compter de la consultation du téléservice, nous vous en informerons.

Emplacement de nos réseaux / ouvrages

☒ Plans joints : Références : PS Automate Echelle (1) : 0 Date d'édition (1) : 25/07/2025 Sensible : ☐ Prof. règl. mini (1) : _____ cm Matériau réseau (1) : _____
NB : La classe de précision A, B ou C figure dans les plans.

☐ Réunion sur chantier pour localisation du réseau/ouvrage : ☐ Date retenue d'un commun accord : _____ à _____
ou ☐ Prise de RDV à l'initiative du déclarant (date du dernier contact non conclusif : _____)

☐ Votre projet doit tenir compte de la servitude protégeant notre ouvrage.

☐ (cas d'un récépissé de DT) Vous devez prévoir des investigations complémentaires à notre charge (hors cas d'exemption prévus dans la réglementation) (2)

☐ Des branchements non cartographiés sont présents. Ils sont soit pourvus d'affleurants visibles et rattachés à un réseau principal souterrain identifié dans les plans joints, soit munis de dispositifs automatiques supprimant tout risque en cas d'endommagement (2)

(1) : facultatif si l'information est fournie sur le plan joint (2) pour les tronçons et branchements non cartographiés en classe A, prévoir des clauses techniques et financières particulières dans le marché

Recommandations de sécurité

Les recommandations techniques spécifiques suivantes sont à appliquer, en fonction des risques liés à l'utilisation des techniques de travaux employées :

Rubriques du guide technique relatives à des ouvrages ou travaux spécifiques : 3. 8, 3. 9, 3. 10

Pour les exploitants de lignes électriques : si la distance d'approche a été précisée, indiquez si la mise hors tension est : ☐ possible ☐ impossible

Mesures de sécurité à mettre en œuvre : _____

Dispositifs importants pour la sécurité : _____

Cas de dégradation d'un de nos ouvrages

En cas de dégradation d'un de nos ouvrages, contactez nos services au numéro de téléphone suivant : 0977401131

Pour toute anomalie susceptible de mettre en cause la sécurité au cours du déroulement du chantier, prévenir le service départemental d'incendie et de secours (par défaut le 18 ou le 112) : SDIS de la Loire 0477910800

Responsable du dossier

Nom : VERGÉ Frederic

Désignation du service : ESAT Service réponse

Tél : +33 977409443

Signature de l'exploitant ou de son représentant


Nom : VERGÉ Frederic

Signature :

Date : 31/07/2025 Nombre de pièces jointes, y compris les plans : 1

Vous nous avez interrogés sur le projet et l'emprise suivante :

Réf DT-DICT : 2025072502888DAB

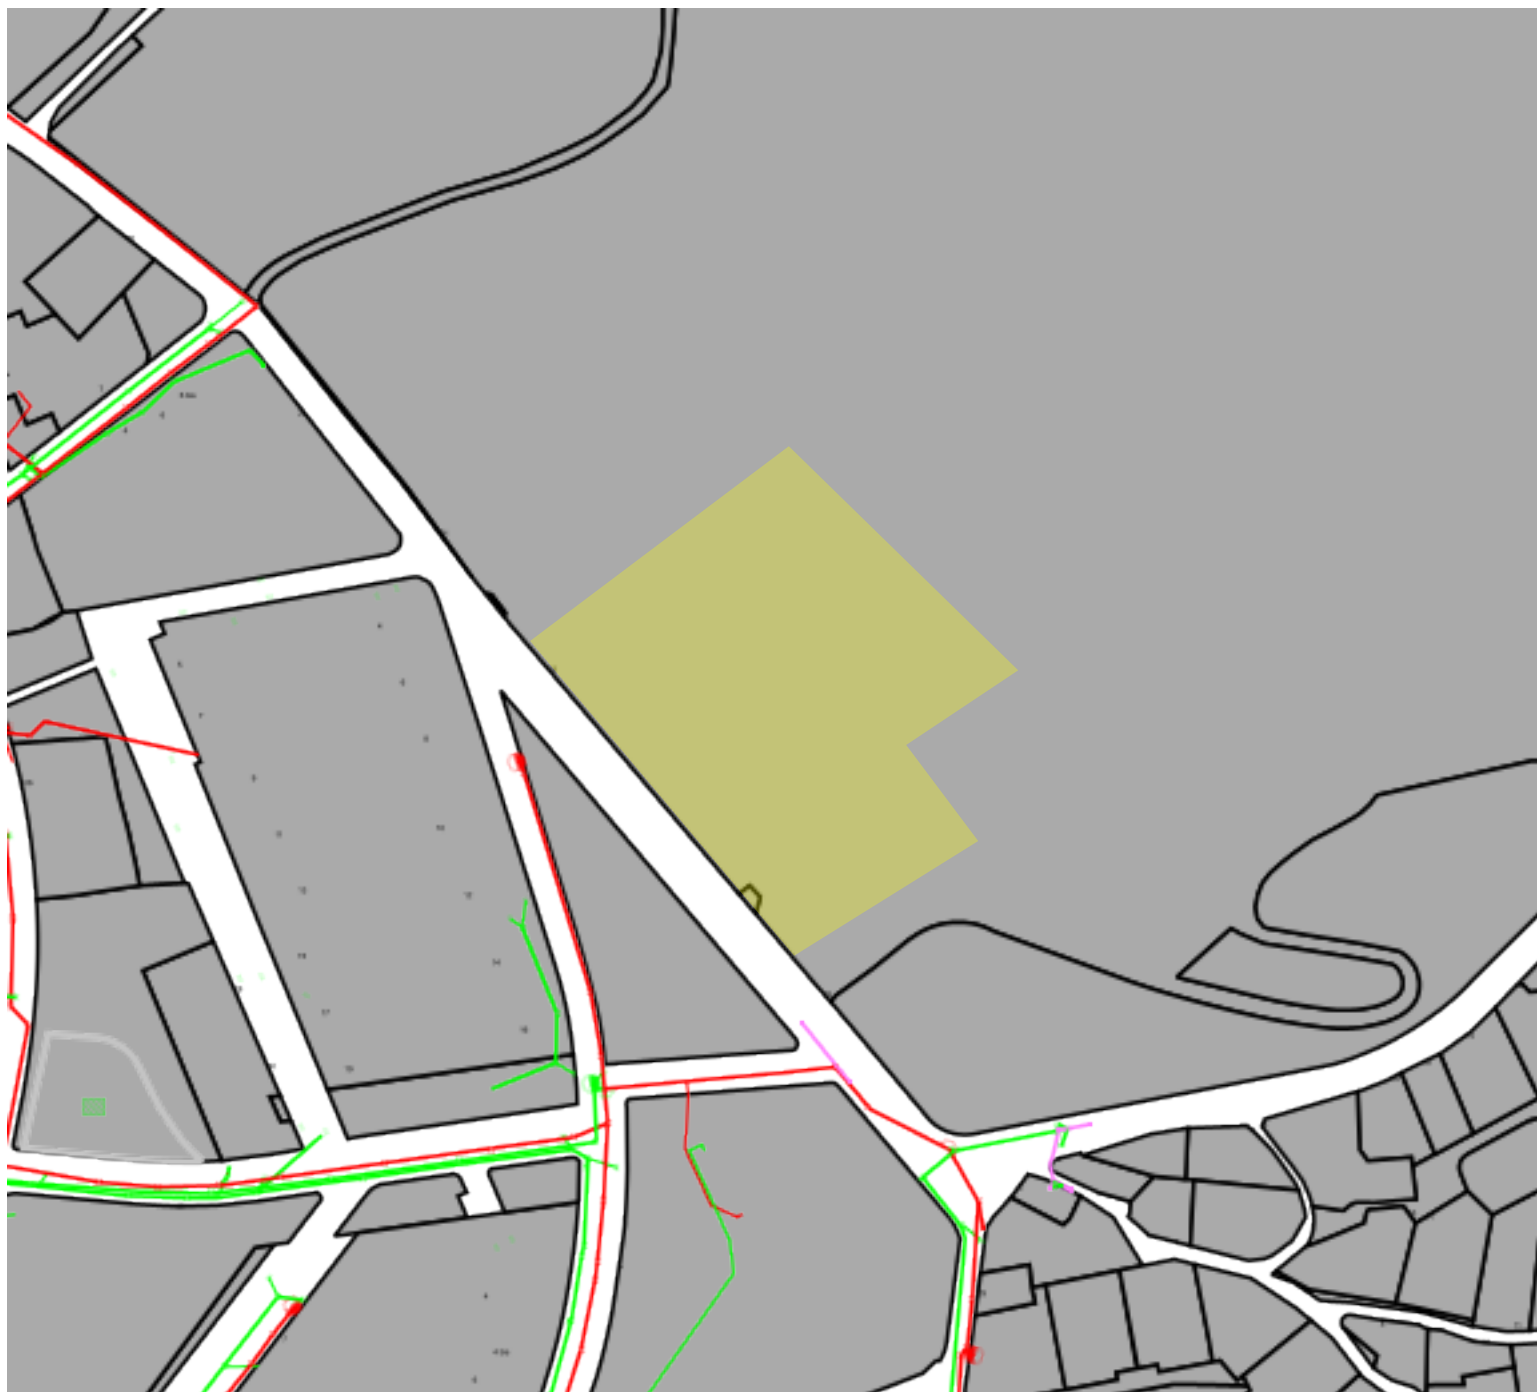

Ech. : 1/2500

Vous trouverez en pièce jointe à la réponse, le ou les plans conformes aux dispositions de l'arrêté du 15 février 2012 que vous pouvez télécharger à cette adresse :

https://mysig.one4u.services/dtdict/DTDICT_SERVER/DepotPlanConformePDF/20250725/PC_Automate_20250725_2025072502888DAB_a.pdf

En cas d'échecs de téléchargement, nous vous demandons de contacter la personne responsable du dossier mentionnée sur le formulaire CERFA

De: echangesv2@prod.protys.fr

A: advies-conseil-d@demat.sogelink.fr

Objet: [PROTYS] Notification 2025072502888DAB - 42000 - ST ETIENNE - 23 Rue Docteur Paul Michelin

Protys

Un document vous est adressé via PROTYS.fr

Madame, Monsieur,

Vous trouverez en pièce jointe une notification RDT dont les références sont reprises en objet (référence du document et commune principale du chantier).

Ce document vous est transmis grâce à PROTYS.fr

Vous en souhaitant bonne réception.

Cordialement,
L'équipe PROTYS

Ce message est généré automatiquement, il n'est pas possible de répondre à l'expéditeur.

PLAN ASSOCIE EN REPONSE A DT-DICT

Communes :	SAINT-ETIENNE		
Codes INSEE :	42218		
Réf DT-DICT :	2025072502888DAB		
Date d'édition :	25/07/2025	Plan : assainissement	Ech. : 1/200ème


Ce plan est joint en complément d'une réponse à DT-DICT en association au formulaire Cerfa N°14435*01 auquel il fait référence.

Légende :	En service	Hors service
Réseau	—————	- . - . - . - . -
Branchement	—————	-----
Télécommande	N/A
Affleurant du réseau	●	N/A
Repère terrain	⊕	N/A
Limites d'ouvrages	-----	N/A

Autres éléments de réseau :

Y	Accessoires de purge
●	Eléments de Défense Incendie
⊕	Organes de régulation des réseaux

Bâtis

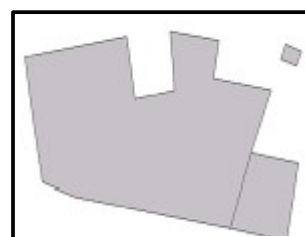

Parcelles et contours



Les coordonnées des points géoréférencés sont exprimées dans le système national de référence :

- Projection Lambert 93 en planimétrie et IGN 69 en altimétrie pour la France métropolitaine,
- Projection UTM Nord Fuseau 20 en planimétrie et IGN 1987 en altimétrie pour la Martinique.

Tableau d'assemblage :


le numéro présent dans chaque quadrant renvoie au numéro de page sur laquelle se trouve le plan.

page 4			
page 6			
page 8		page 10	
page 12	page 14	page 16	page 18

Plans d'ensemble pages 2 et 3.

Vous trouverez un plan d'ensemble en début de document. Ce plan est fourni à titre indicatif. Des branchements non-munis d'affleurants visibles peuvent exister sur la zone d'emprise des travaux. Pour toute information conforme à la réglementation, se reporter aux plans A4 détaillés.



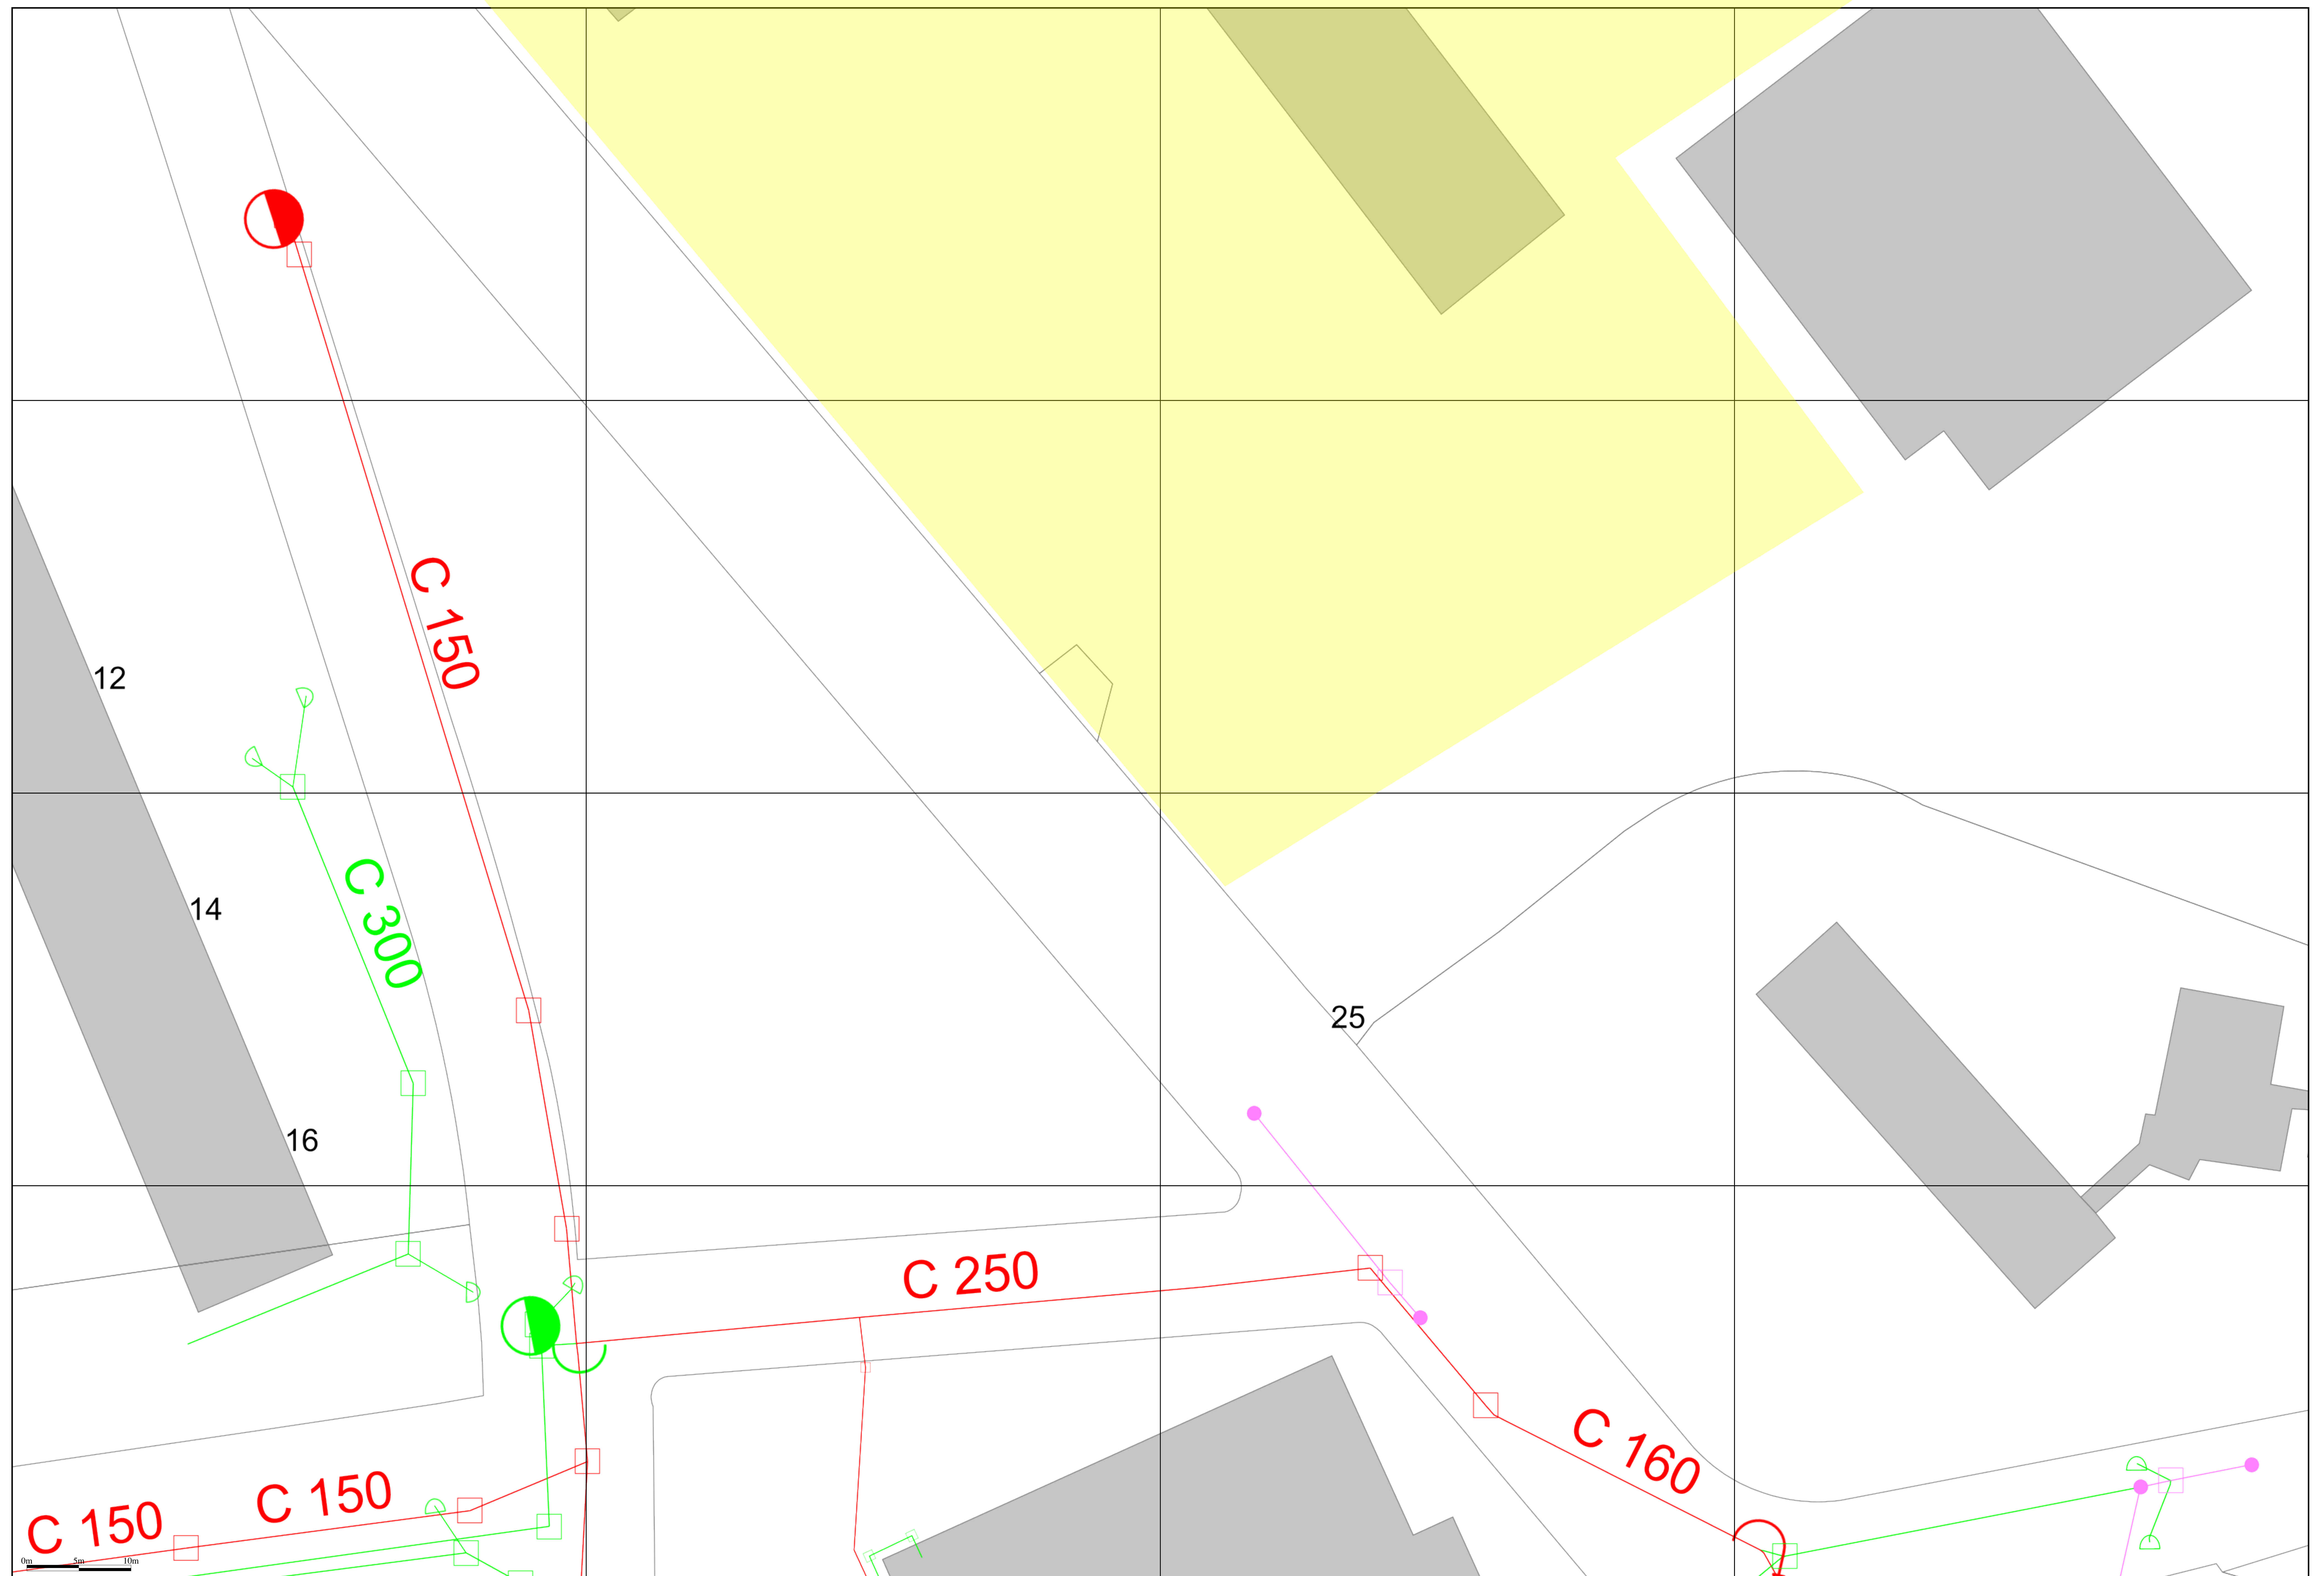

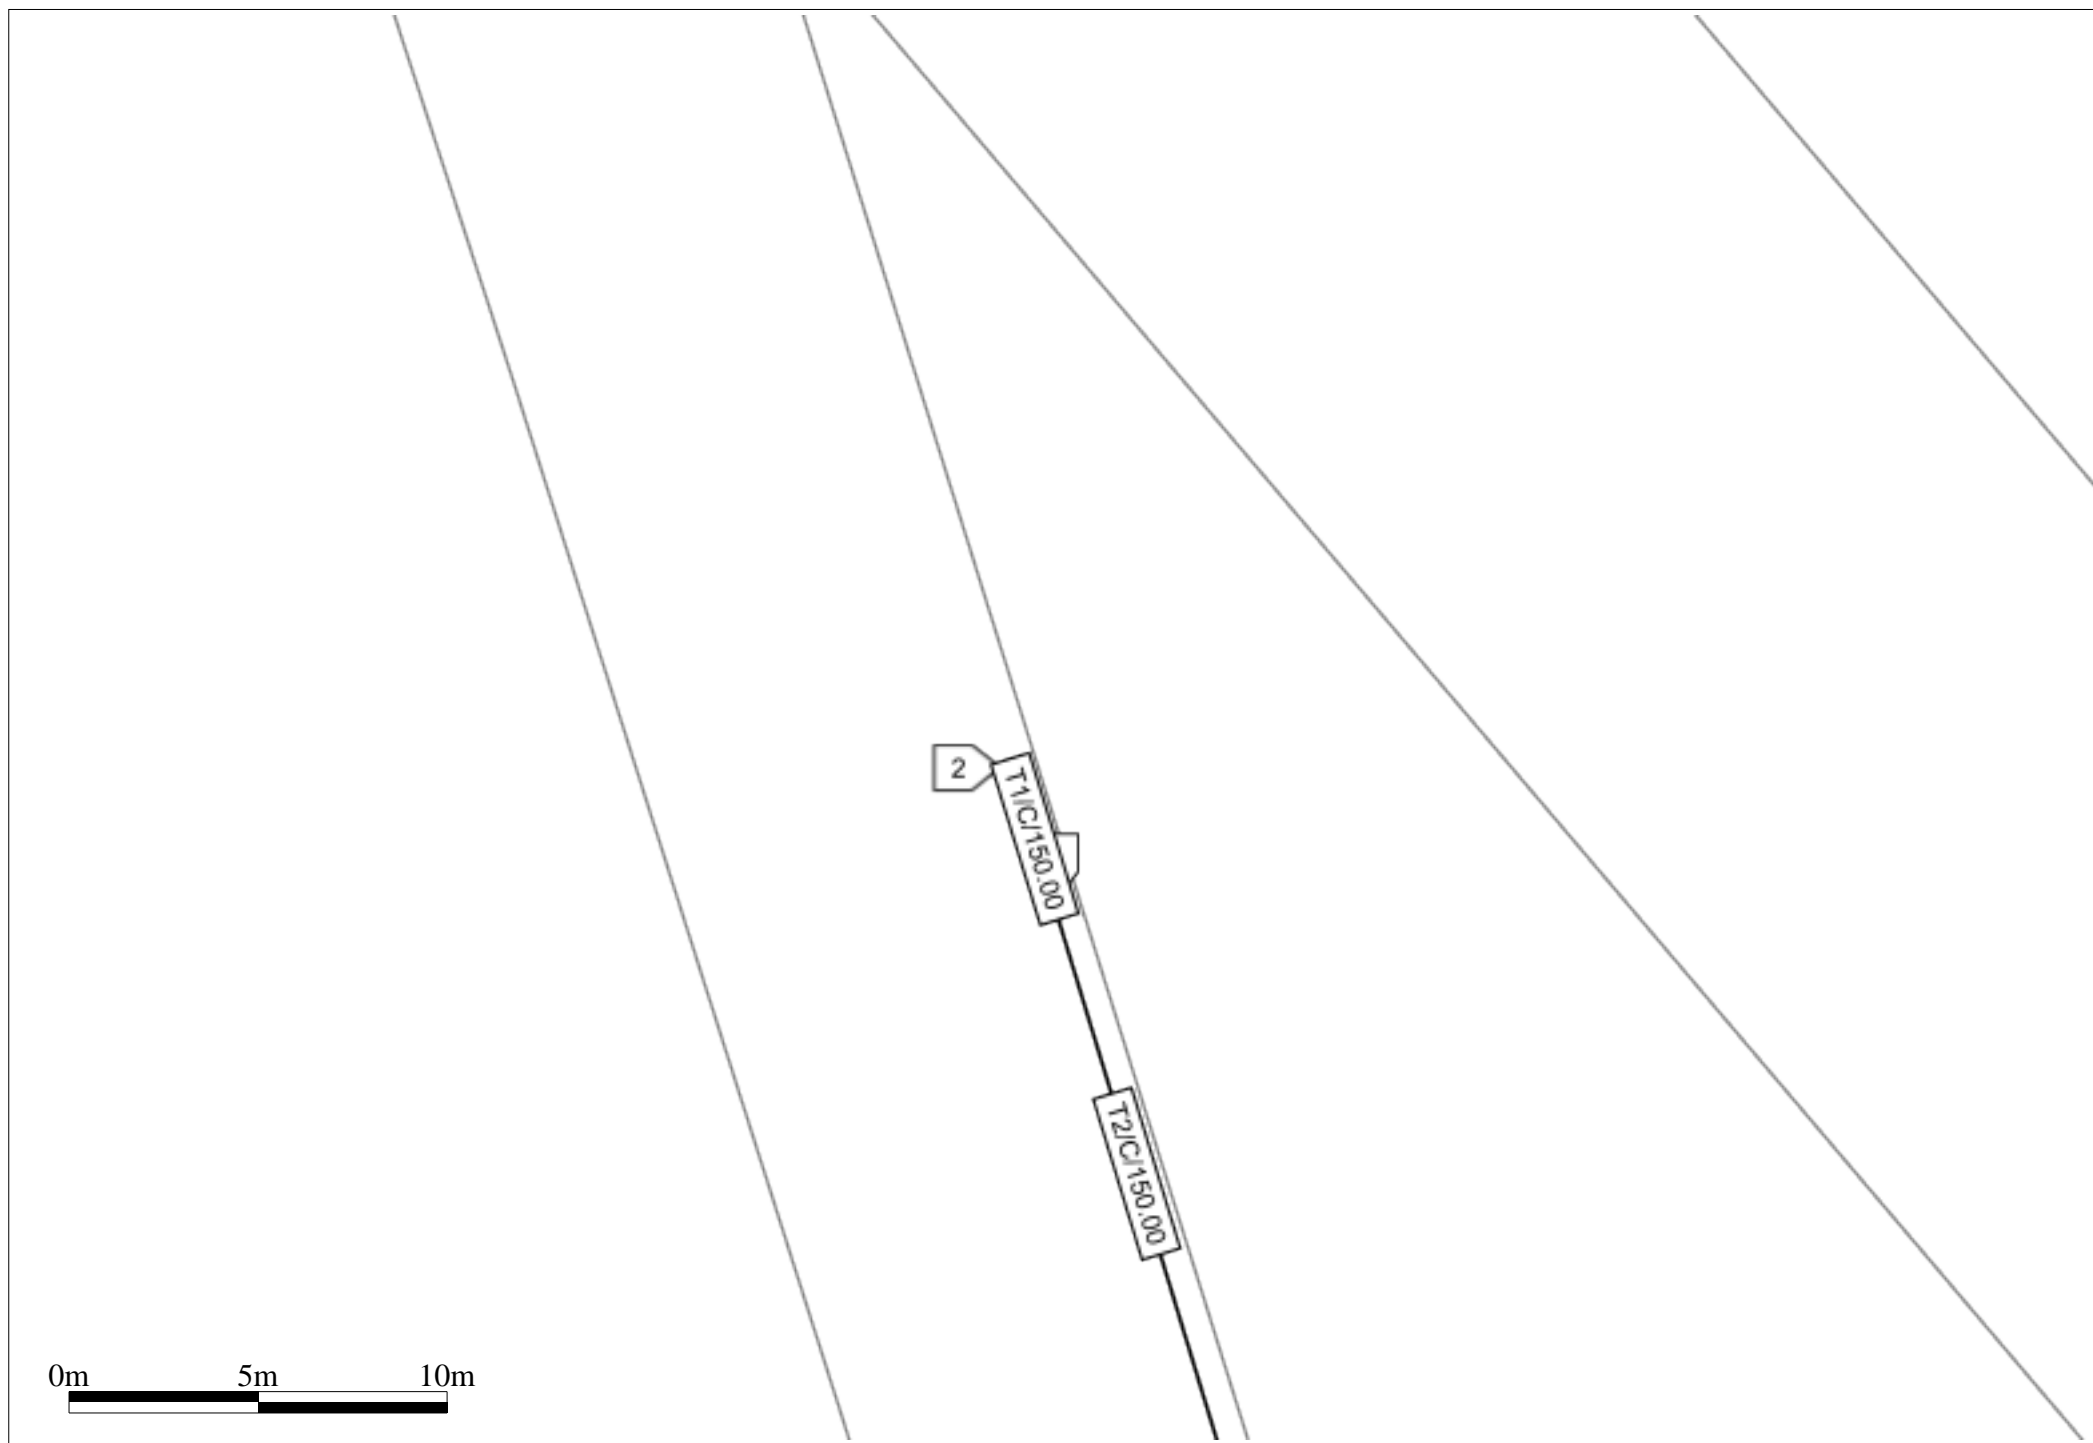


TABLE DE REFERENCEMENT DES TRONCONS

INDEX	Etiquettes	Classe	Diamètre mm	Longueur m	Prof. mini m	Type	Matériau	Dernière modif.	Adresse
T1	T1/C/150.	C	150.00	3.95	1.93	Eaux usées	Inconnu	18/04/2024	SAINT-ETIENNE,RUE DE L' UNIVERSITE
T2	T2/C/150.	C	150.00	75.79	1.93	Eaux usées	Inconnu	18/04/2024	SAINT-ETIENNE,RUE DE L' UNIVERSITE

TABLE DE REFERENCEMENT DES REPERES RESEAU

SYMBOLOGIE= 

Point	Classe	X	Y	Z	Date	Société	Certification	Personne	Matériel	N° Série	Valeur d'incertitude
1	C	811464.53	6481348.19	Inconnu		LDE	Non	SIG/LDE	-	-	-
2	A	811463.37	6481351.97	631.27		LDE	Non	SIG/LDE	-	-	-

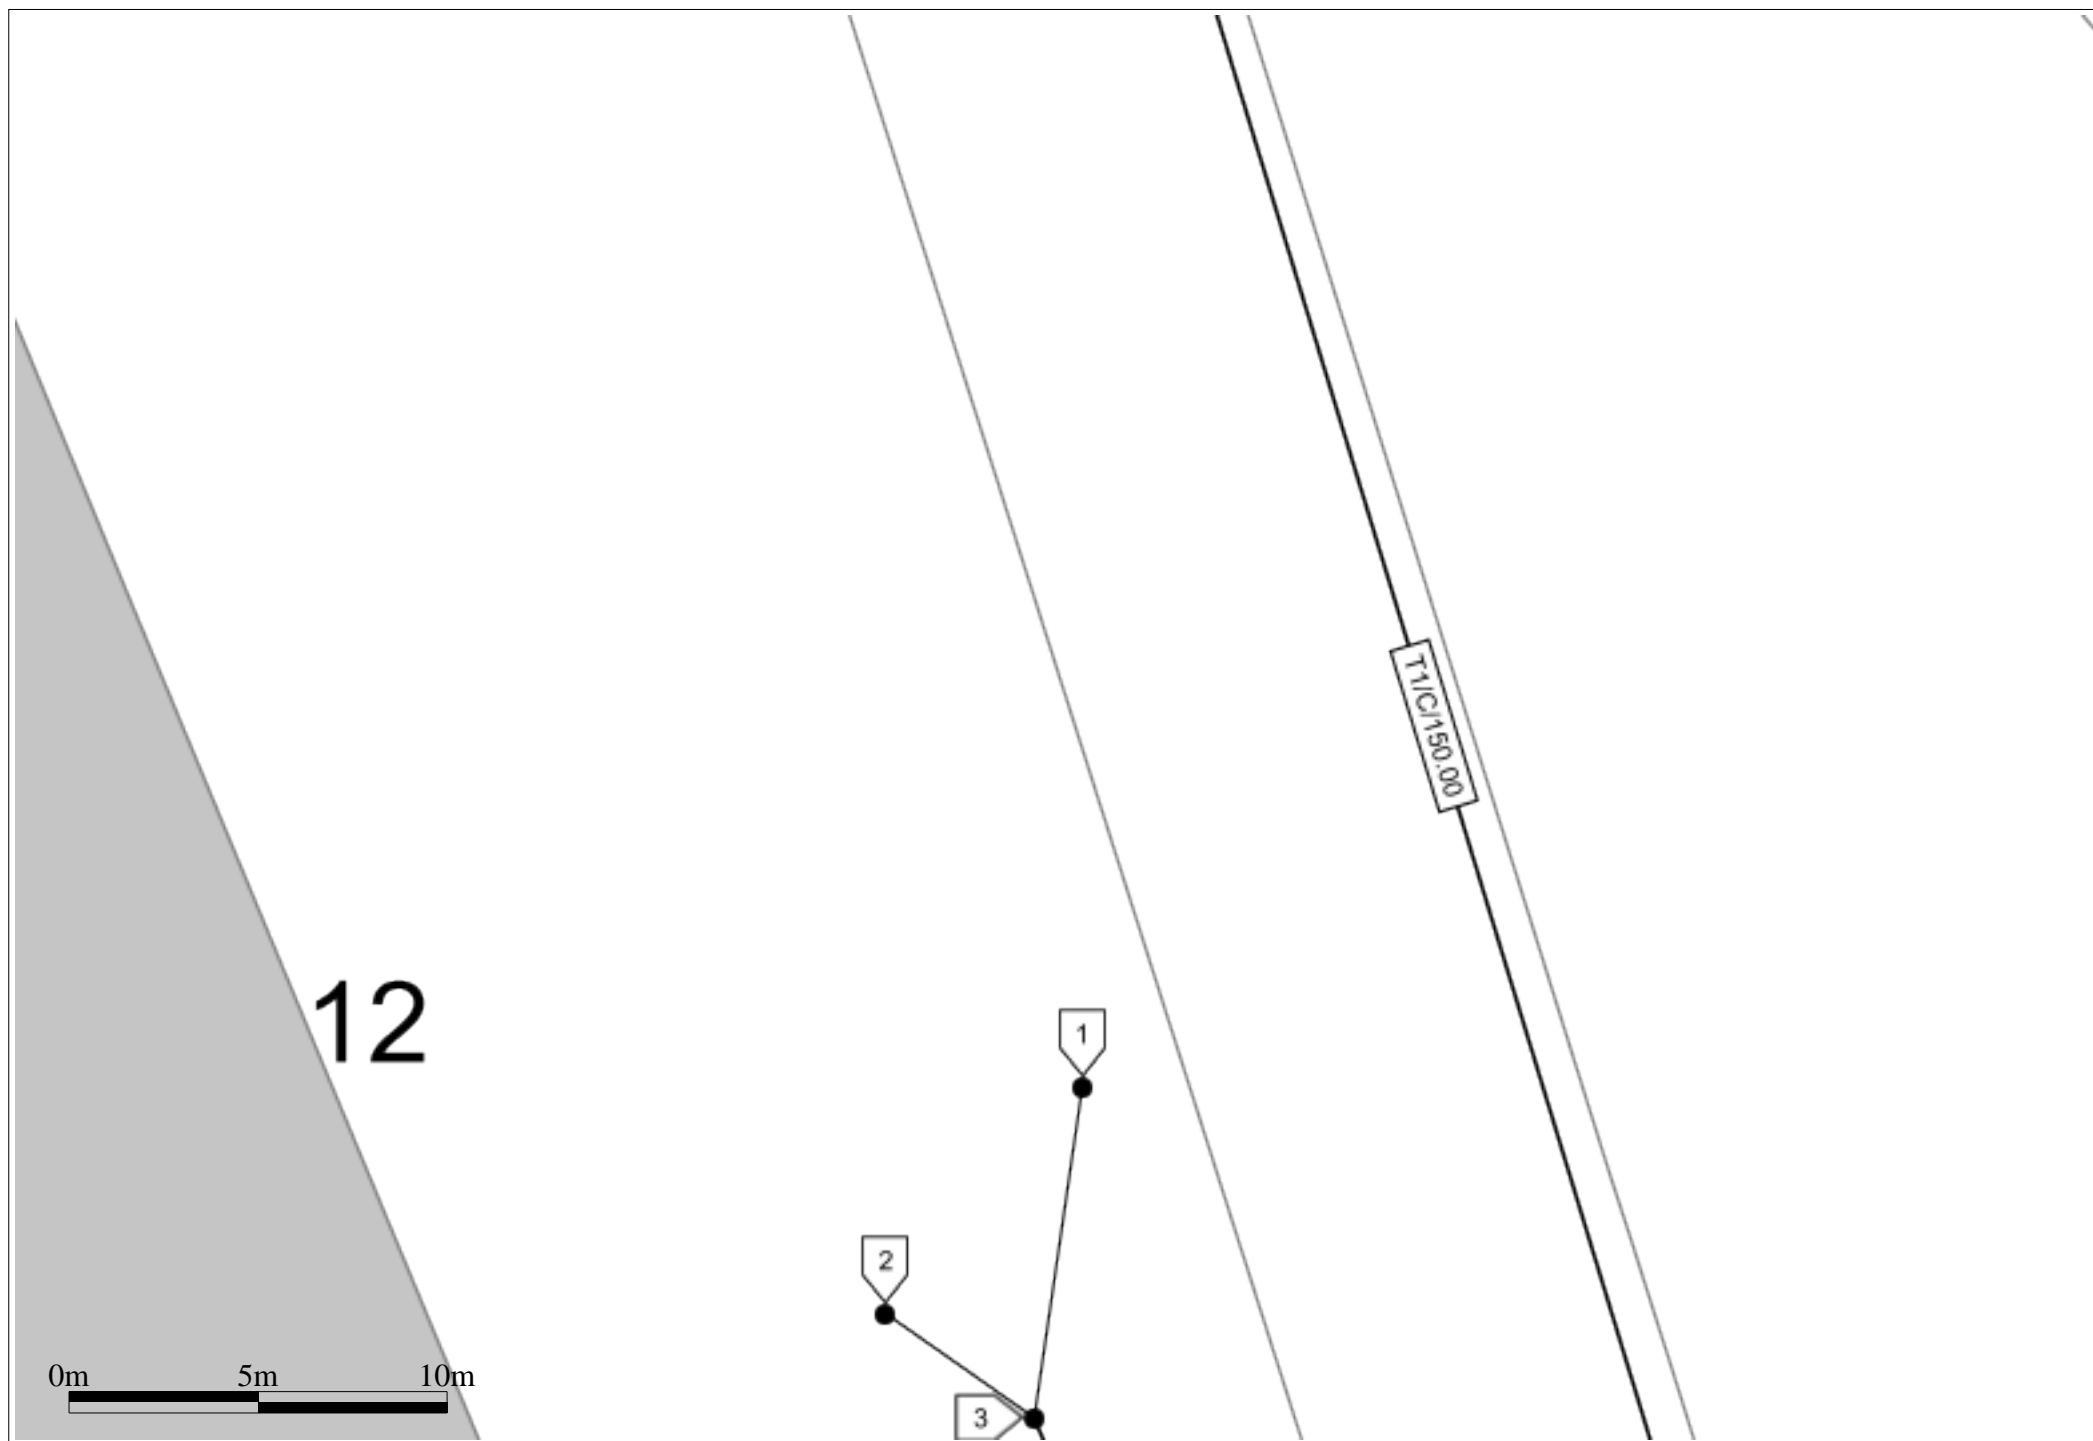


TABLE DE REFERENCEMENT DES TRONCONS

INDEX	Etiquettes	Classe	Diamètre mm	Longueur m	Prof. mini m	Type	Matériau	Dernière modif.	Adresse
T1	T1/C/150.	C	150.00	75.79	1.93	Eaux usées	Inconnu	18/04/2024	SAINT-ETIENNE,RUE DE L' UNIVERSITE
T2	T2/C/300.	C	300.00	30.71	1.50	Eaux pluviales	Béton	18/04/2024	SAINT-ETIENNE,RUE DE L' UNIVERSITE

TABLE DE REFERENCEMENT DES REPERES RESEAU

SYMBOLOGIE= 

Point	Classe	X	Y	Z	Date	Société	Certification	Personne	Matériel	N° Série	Valeur d'incertitude
1	C	811465.23	6481305.85	Inconnu		LDE	Non	SIG/LDE	-	-	-
2	C	811460.04	6481299.86	Inconnu		LDE	Non	SIG/LDE	-	-	-
3	A	811463.96	6481297.11	629.92		LDE	Non	SIG/LDE	-	-	-

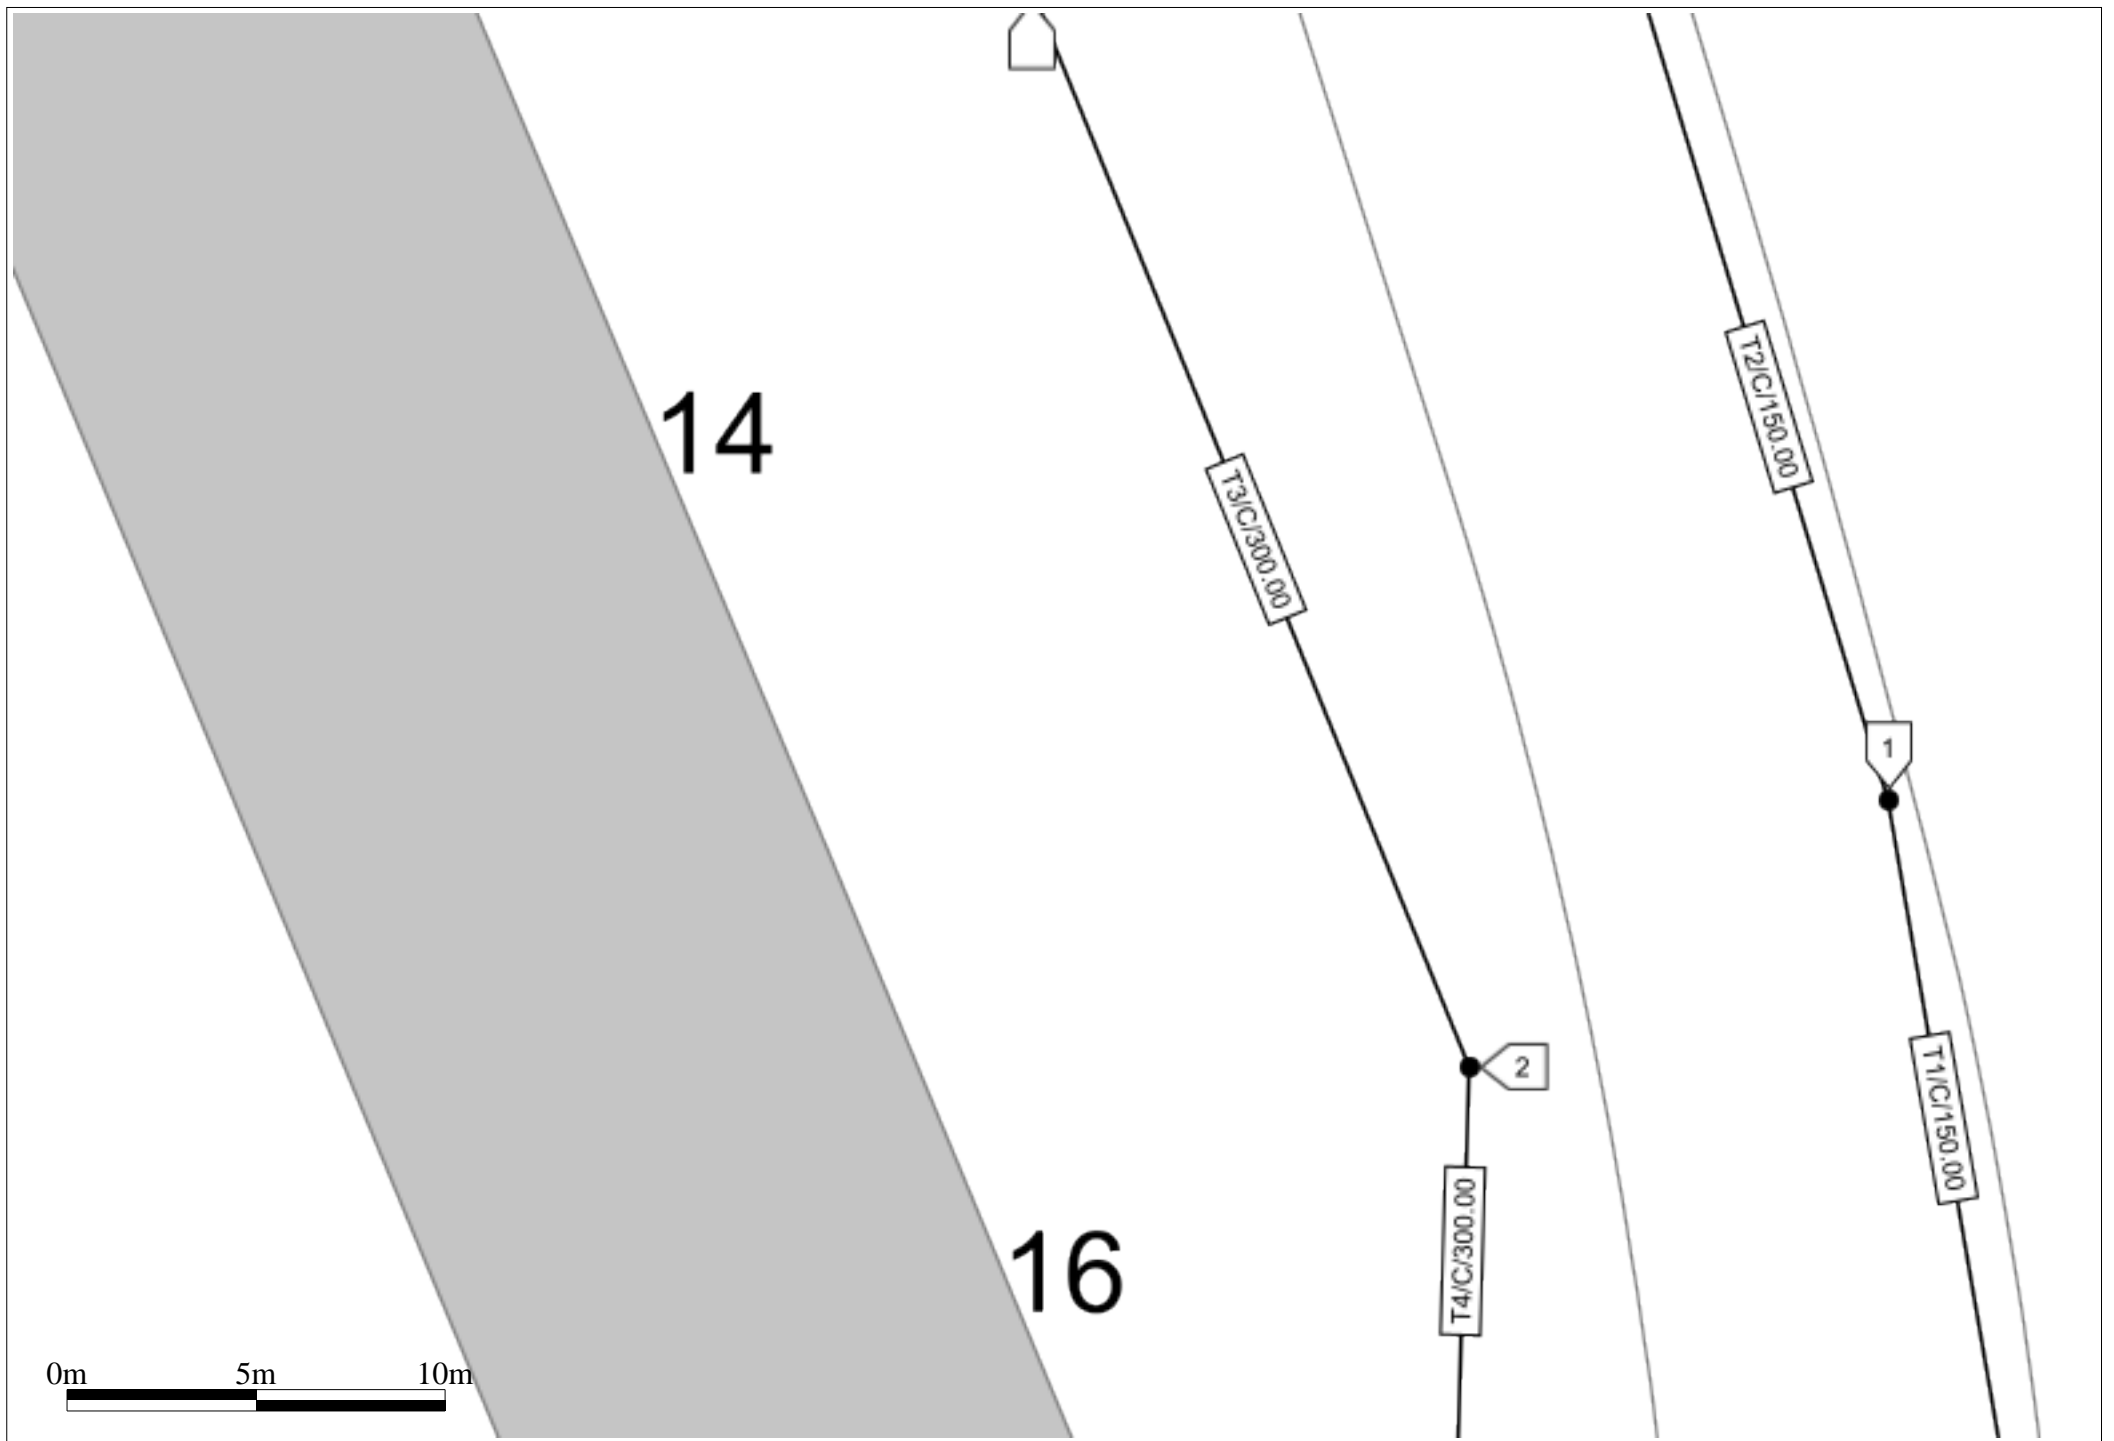


TABLE DE REFERENCEMENT DES TRONCONS

INDEX	Etiquettes	Classe	Diamètre mm	Longueur m	Prof. mini m	Type	Matériau	Dernière modif.	Adresse
T1	T1/C/150.	C	150.00	21.26	2.03	Eaux usées	Inconnu	18/04/2024	SAINT-ETIENNE,RUE DE L' UNIVERSITE
T2	T2/C/150.	C	150.00	75.79	1.93	Eaux usées	Inconnu	18/04/2024	SAINT-ETIENNE,RUE DE L' UNIVERSITE
T3	T3/C/300.	C	300.00	30.71	1.50	Eaux pluviales	Béton	18/04/2024	SAINT-ETIENNE,RUE DE L' UNIVERSITE
T4	T4/C/300.	C	300.00	16.37	1.47	Eaux pluviales	Béton	18/04/2024	SAINT-ETIENNE,RUE DE L' UNIVERSITE

TABLE DE REFERENCEMENT DES REPERES RESEAU

SYMBOLOGIE= 

Point	Classe	X	Y	Z	Date	Société	Certification	Personne	Matériel	N° Série	Valeur d'incertitude
1	A	811486.59	6481275.68	630.00		LDE	Non	SIG/LDE	-	-	-
2	A	811475.51	6481268.66	629.64		LDE	Non	SIG/LDE	-	-	-

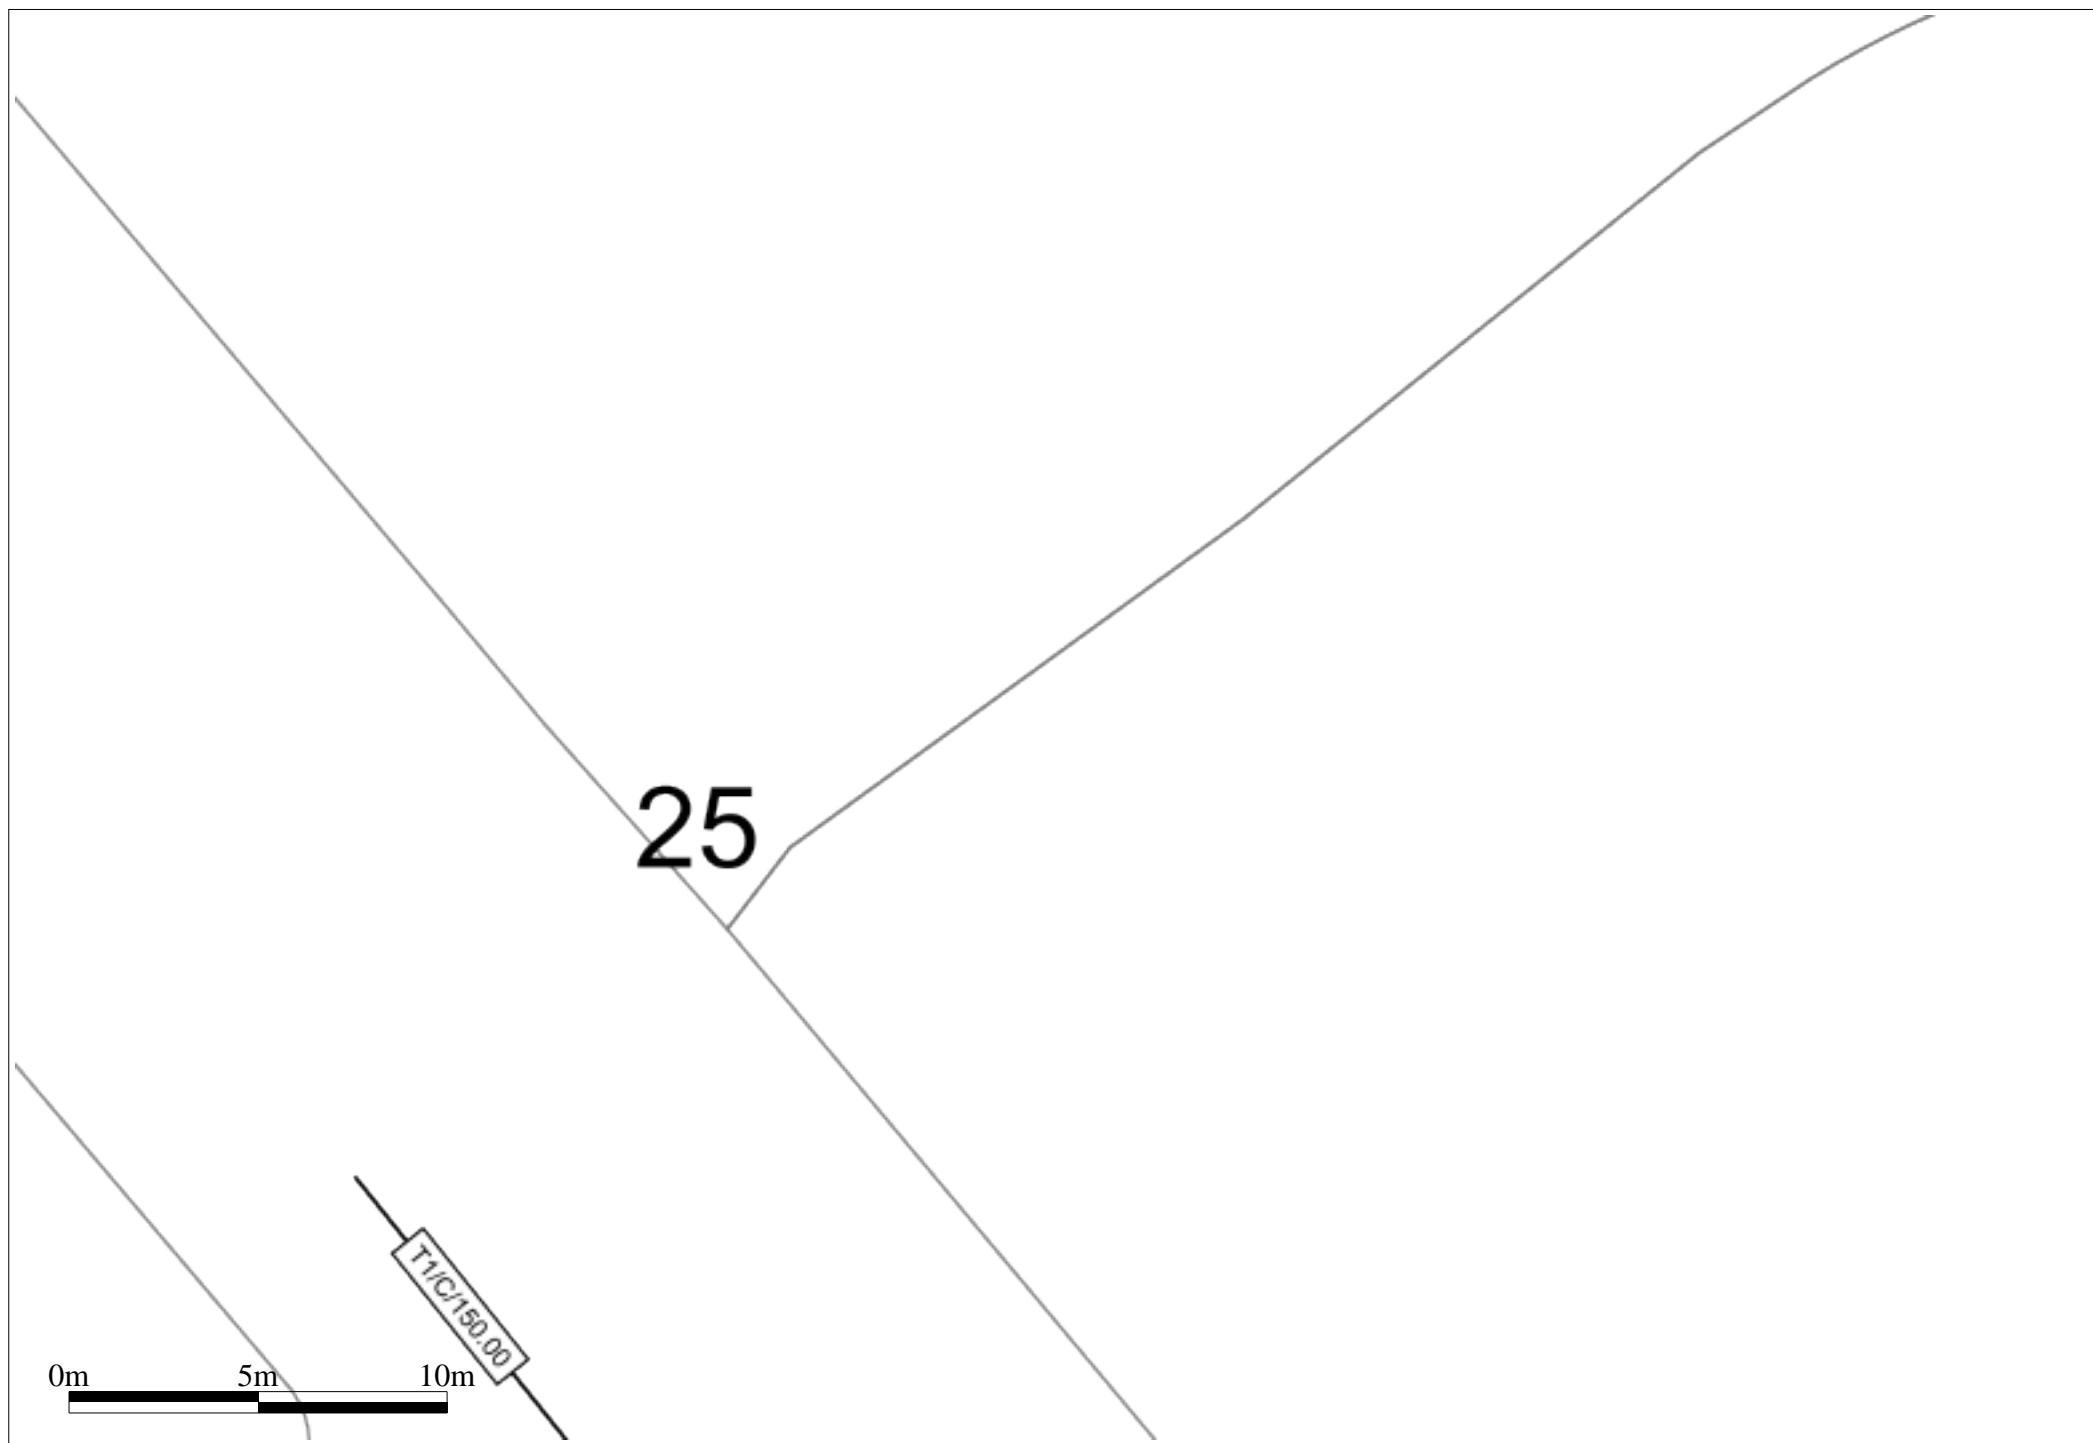


TABLE DE REFERENCEMENT DES TRONCONS

INDEX	Etiquettes	Classe	Diamètre mm	Longueur m	Prof. mini m	Type	Matériau	Dernière modif.	Adresse
T1	T1/C/150.	C	150.00	20.85	2.18	Unitaire	Béton		SAINT-ETIENNE,Rue Docteur Paul Michelon

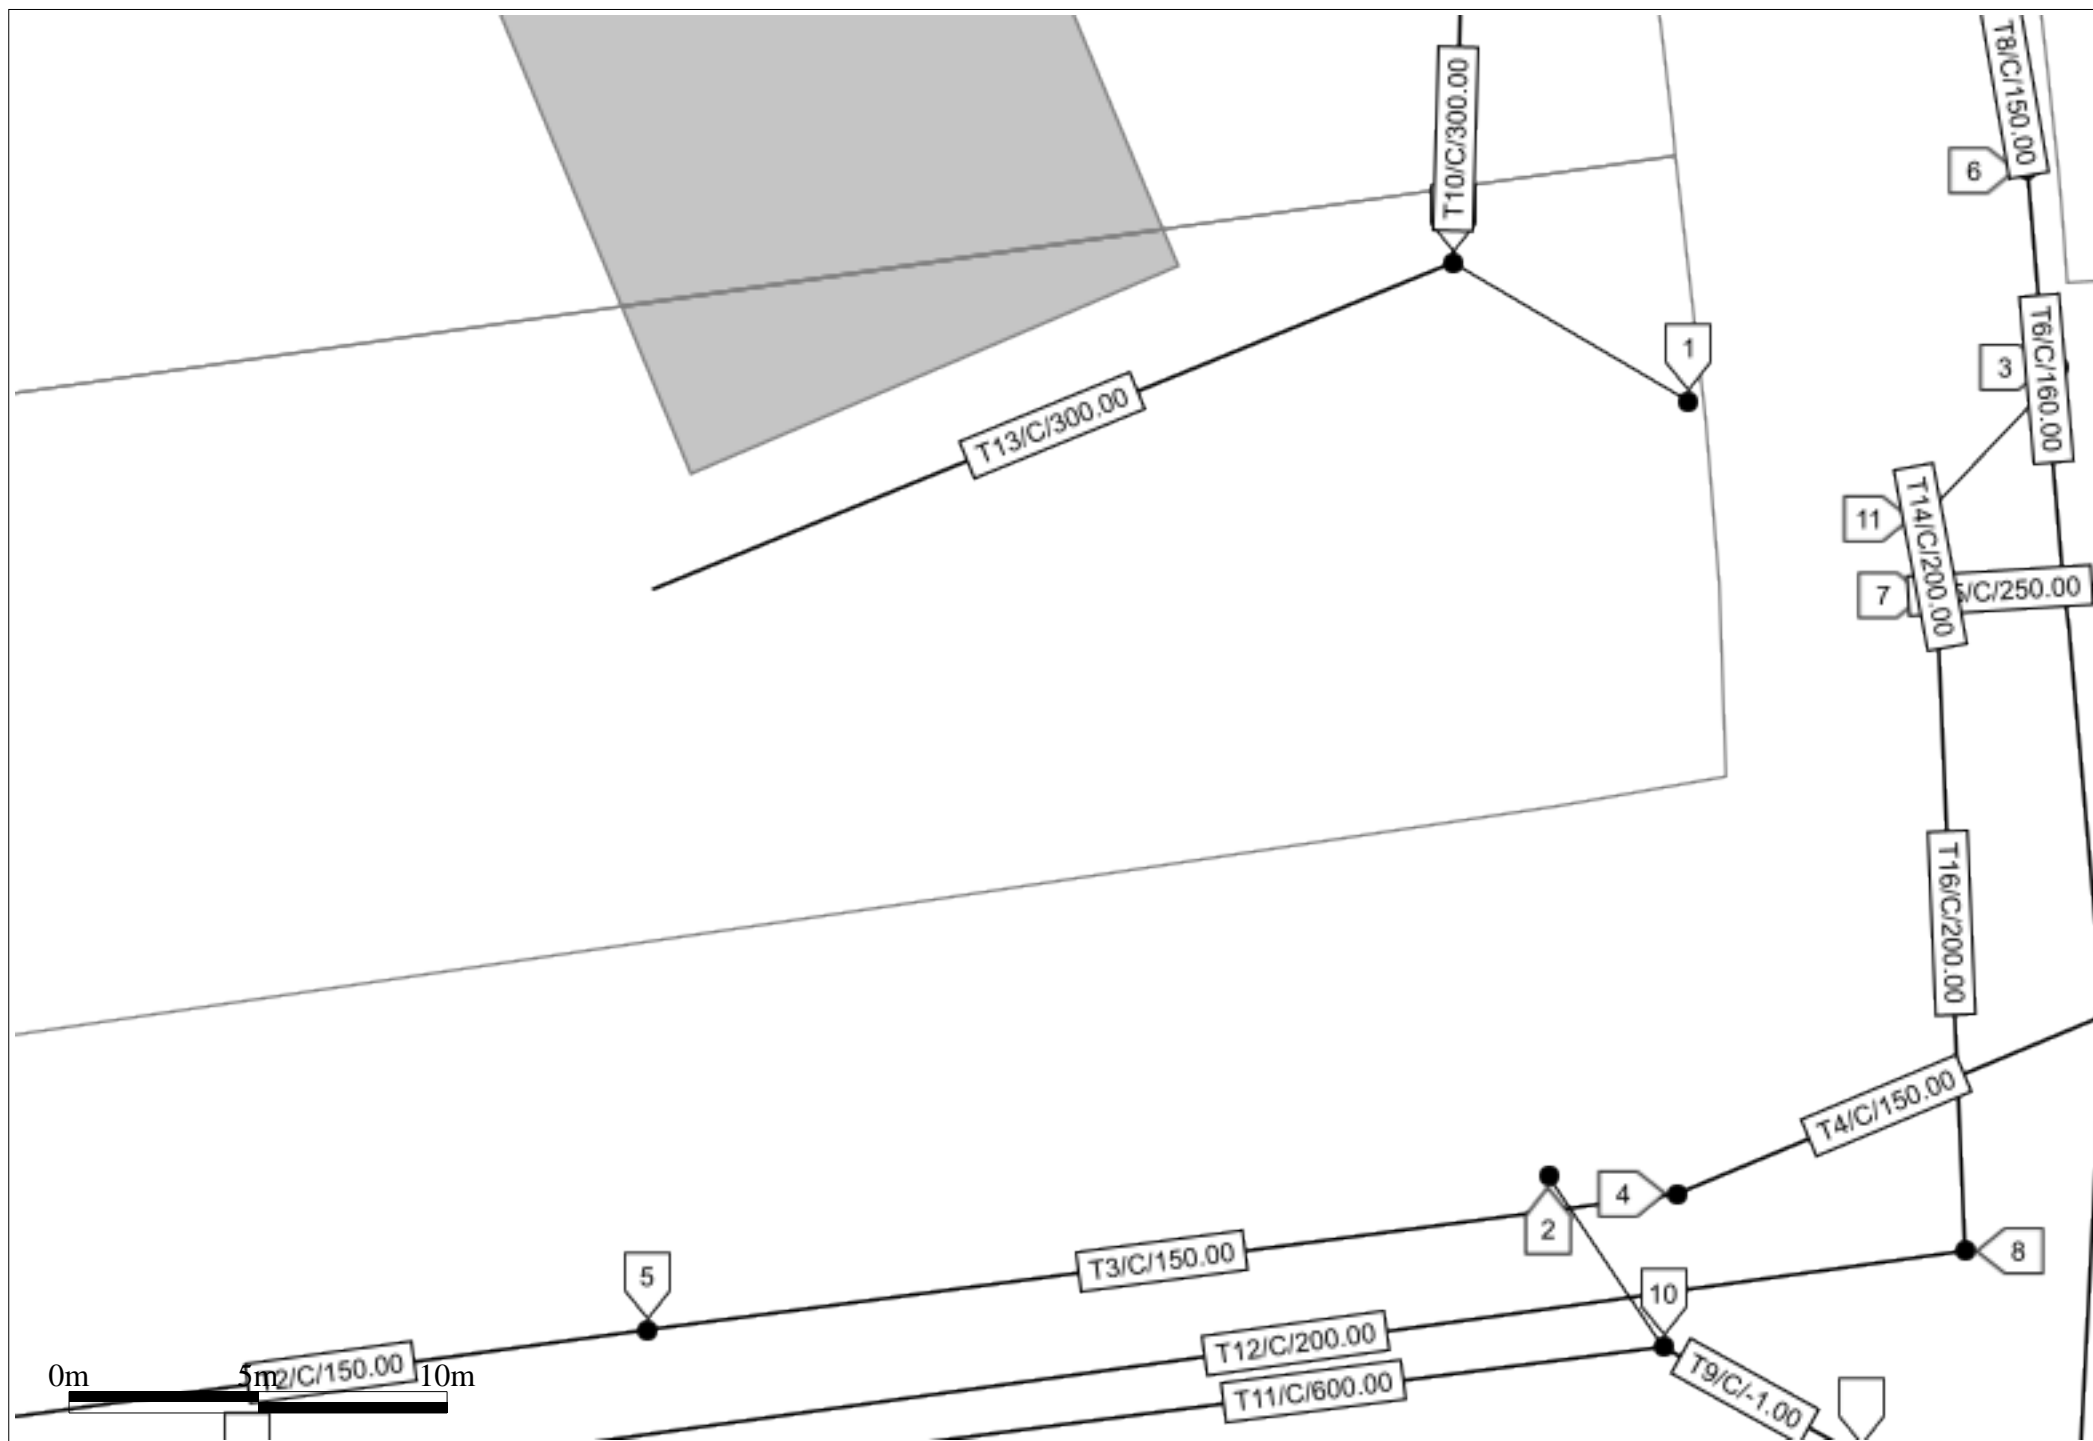


TABLE DE REFERENCEMENT DES TRONCONS

INDEX	Etiquettes	Classe	Diamètre mm	Longueur m	Prof. mini m	Type	Matériau	Dernière modif.	Adresse
T1	T1/C/150.	C	150.00	25.82	1.91	Eaux usées	Amiante ciment	18/04/2024	SAINT-ETIENNE,RUE DE L' UNIVERSITE
T2	T2/C/150.	C	150.00	35.22	1.60	Eaux usées	Amiante ciment	18/04/2024	SAINT-ETIENNE,RUE FERDINAND GAMBON
T3	T3/C/150.	C	150.00	27.47	1.99	Eaux usées	Amiante ciment	18/04/2024	SAINT-ETIENNE,RUE FERDINAND GAMBON
T4	T4/C/150.	C	150.00	12.24	2.05	Eaux usées	Amiante ciment	18/04/2024	SAINT-ETIENNE,RUE FERDINAND GAMBON
T5	T5/C/160.	C	160.00	76.53	1.84	Eaux usées	Amiante ciment	13/03/2025	SAINT-ETIENNE,25 Rue Docteur Paul Michelon
T6	T6/C/160.	C	160.00	11.06	2.04	Eaux usées	PVC	18/04/2024	SAINT-ETIENNE,RUE DOCTEUR PAUL MICHELON
T7	T7/C/160.	C	160.00	11.37	2.10	Eaux usées	PVC	18/04/2024	SAINT-ETIENNE,RUE DOCTEUR PAUL MICHELON
T8	T8/C/150.	C	150.00	21.26	2.03	Eaux usées	Inconnu	18/04/2024	SAINT-ETIENNE,RUE DE L' UNIVERSITE
T9	T9/C/-1.0	C	-1.00	5.99	2.51	Eaux pluviales	Inconnu	18/04/2024	SAINT-ETIENNE,RUE FERDINAND GAMBON
T10	T10/C/300.	C	300.00	16.37	1.47	Eaux pluviales	Béton	18/04/2024	SAINT-ETIENNE,RUE DE L' UNIVERSITE
T11	T11/C/600.	C	600.00	35.51	2.51	Eaux pluviales	Béton	18/04/2024	SAINT-ETIENNE,RUE FERDINAND GAMBON
T12	T12/C/200.	C	200.00	45.87	2.23	Eaux pluviales	PVC	18/04/2024	SAINT-ETIENNE,RUE FERDINAND GAMBON
T13	T13/C/300.	C	300.00	22.88	1.57	Eaux pluviales	Béton	18/04/2024	SAINT-ETIENNE,RUE DE L' UNIVERSITE
T14	T14/C/200.	C	200.00	2.06	0.88	Eaux pluviales	Amiante ciment	18/04/2024	SAINT-ETIENNE,RUE DOCTEUR PAUL MICHELON
T15	T15/C/250.	C	250.00	3.37	2.10	Eaux pluviales	Amiante ciment	18/04/2024	SAINT-ETIENNE,RUE DOCTEUR PAUL MICHELON
T16	T16/C/200.	C	200.00	17.35	1.82	Eaux pluviales	PVC	18/04/2024	SAINT-ETIENNE,RUE FERDINAND GAMBON

TABLE DE REFERENCEMENT DES REPERES RESEAU

SYMBOLOGIE= 

Point	Classe	X	Y	Z	Date	Société	Certification	Personne	Matériel	N° Série	Valeur d'incertitude
1	C	811481.27	6481248.63	Inconnu		LDE	Non	SIG/LDE	-	-	-
2	C	811477.55	6481228.15	Inconnu		LDE	Non	SIG/LDE	-	-	-
3	C	811491.04	6481249.53	Inconnu		LDE	Non	SIG/LDE	-	-	-
4	A	811480.95	6481227.67	628.94		LDE	Non	SIG/LDE	-	-	-
5	A	811453.72	6481224.08	626.79		LDE	Non	SIG/LDE	-	-	-
6	A	811490.22	6481254.73	629.61		LDE	Non	SIG/LDE	-	-	-
7	A	811487.82	6481243.50	629.30		LDE	Non	SIG/LDE	-	-	-
8	A	811488.57	6481226.17	629.09		LDE	Non	SIG/LDE	-	-	-
9	A	811475.03	6481252.30	629.54		LDE	Non	SIG/LDE	-	-	-
10	A	811480.58	6481223.63	628.87		LDE	Non	SIG/LDE	-	-	-
11	A	811487.44	6481245.52	629.33		LDE	Non	SIG/LDE	-	-	-

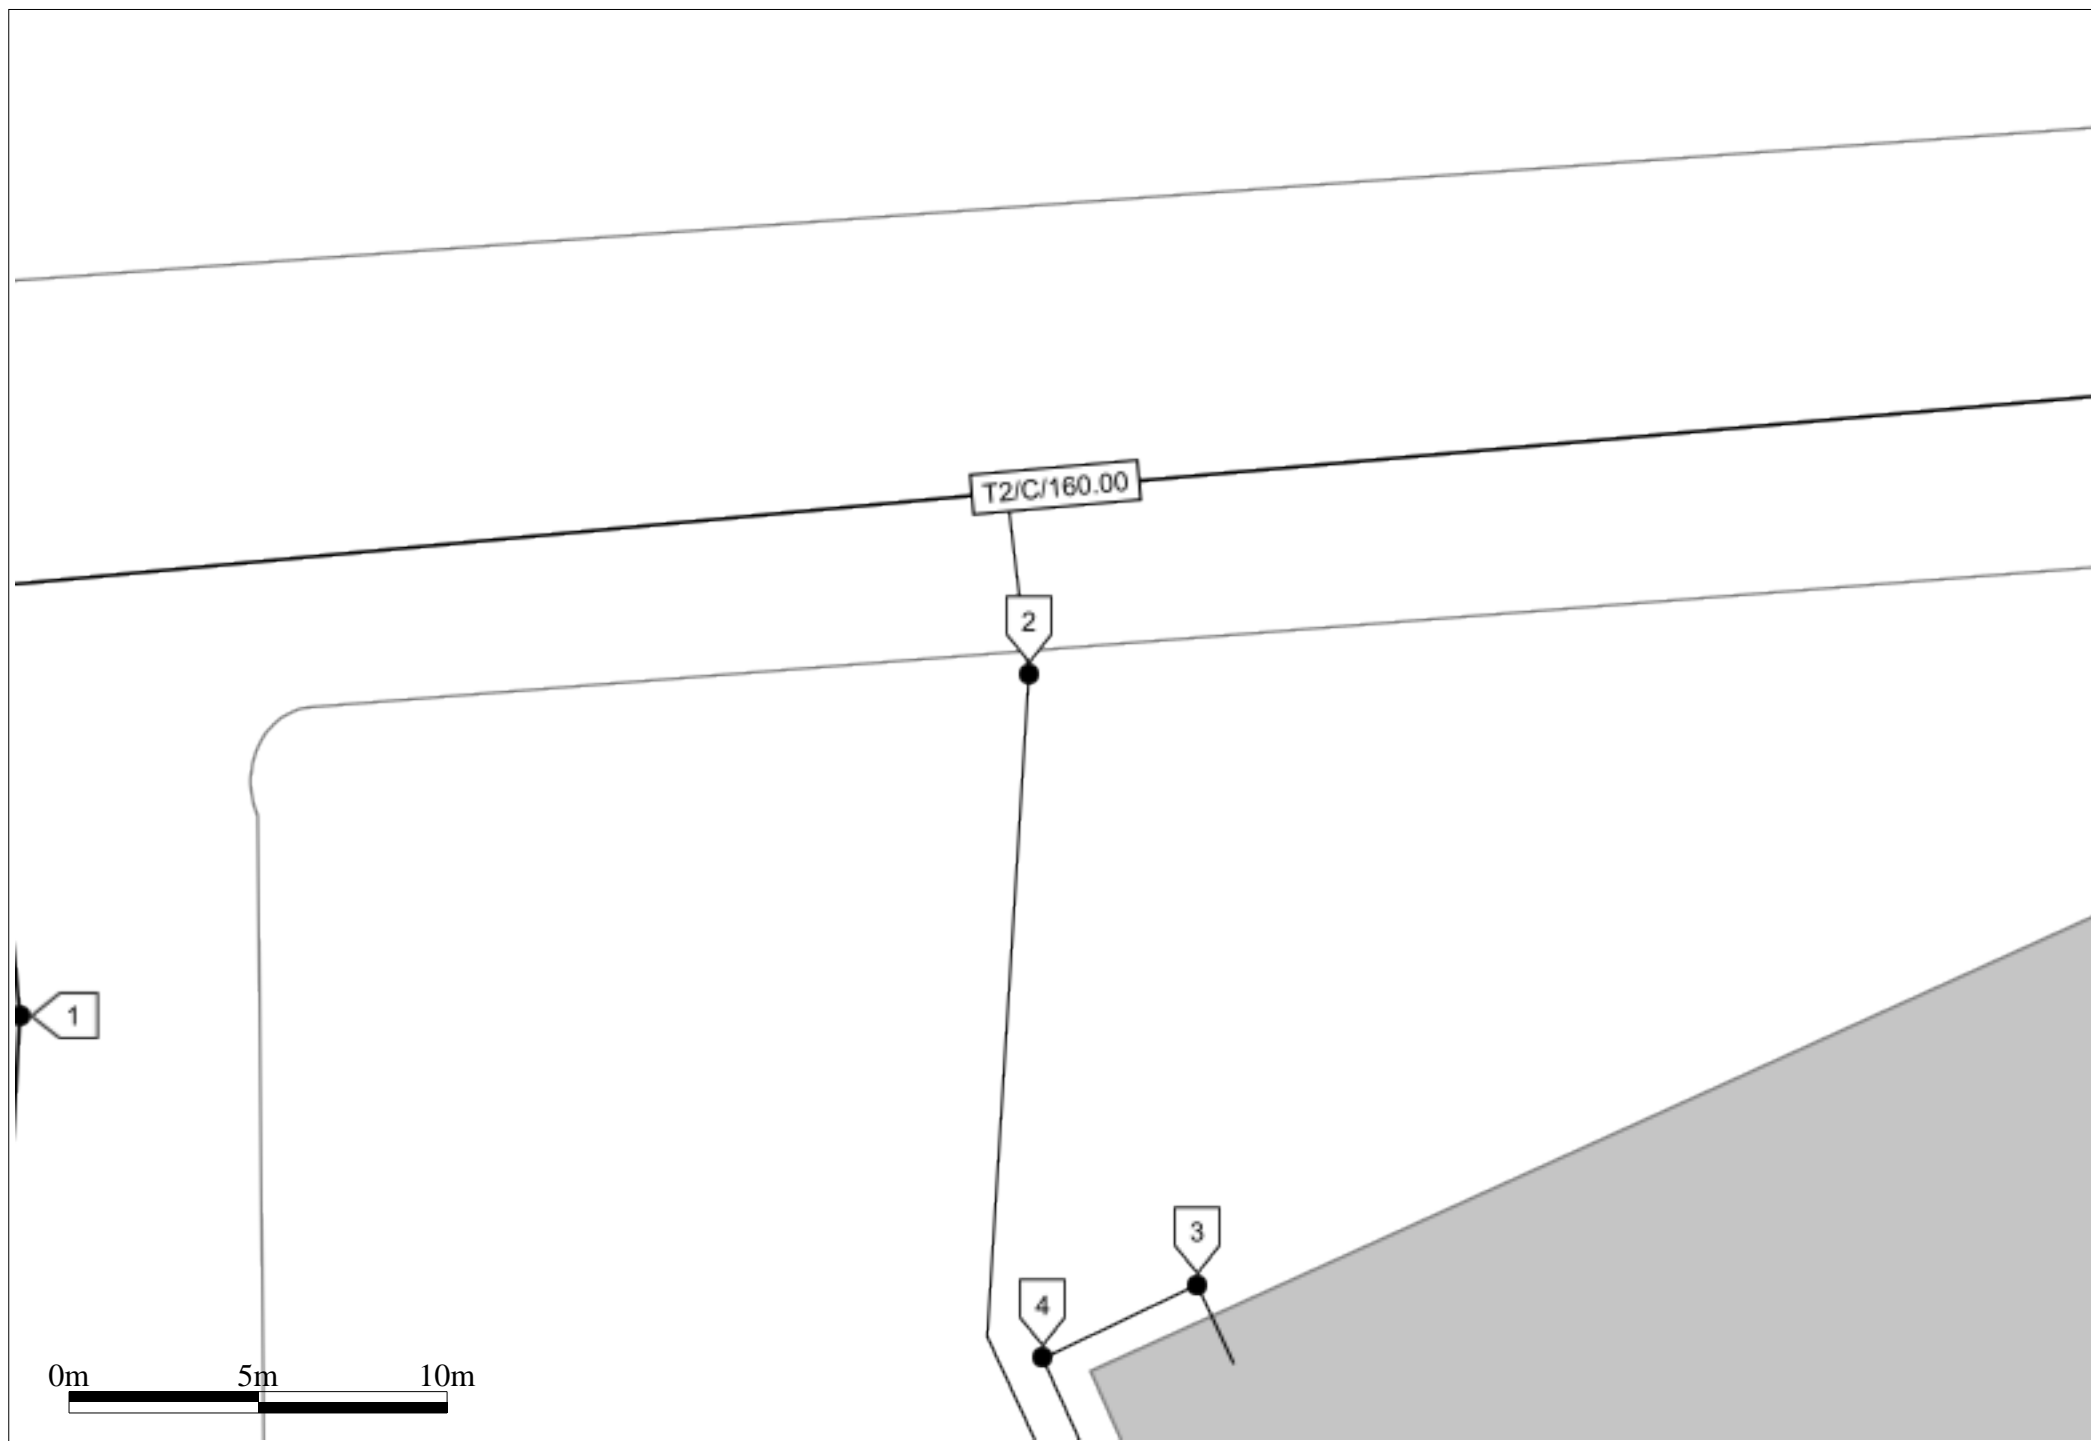


TABLE DE REFERENCEMENT DES TRONCONS

INDEX	Etiquettes	Classe	Diamètre mm	Longueur m	Prof. mini m	Type	Matériau	Dernière modif.	Adresse
T1	T1/C/150.	C	150.00	25.82	1.91	Eaux usées	Amiante ciment	18/04/2024	SAINT-ETIENNE,RUE DE L' UNIVERSITE
T2	T2/C/150.	C	150.00	12.24	2.05	Eaux usées	Amiante ciment	18/04/2024	SAINT-ETIENNE,RUE FERDINAND GAMBON
T3	T3/C/160.	C	160.00	76.53	1.84	Eaux usées	Amiante ciment	13/03/2025	SAINT-ETIENNE,25 Rue Docteur Paul Michelon
T4	T4/C/160.	C	160.00	11.37	2.10	Eaux usées	PVC	18/04/2024	SAINT-ETIENNE,RUE DOCTEUR PAUL MICHELON

TABLE DE REFERENCEMENT DES REPERES RESEAU

SYMBOLOGIE= 

Point	Classe	X	Y	Z	Date	Société	Certification	Personne	Matériel	N° Série	Valeur d'incertitude
1	A	811492.24	6481232.39	629.18		LDE	Non	SIG/LDE	-	-	-
2	A	811518.92	6481241.40	631.56		LDE	Non	SIG/LDE	-	-	-
3	C	811523.37	6481225.27	Inconnu		LDE	Non	SIG/LDE	-	-	-
4	C	811519.29	6481223.32	Inconnu		LDE	Non	SIG/LDE	-	-	-

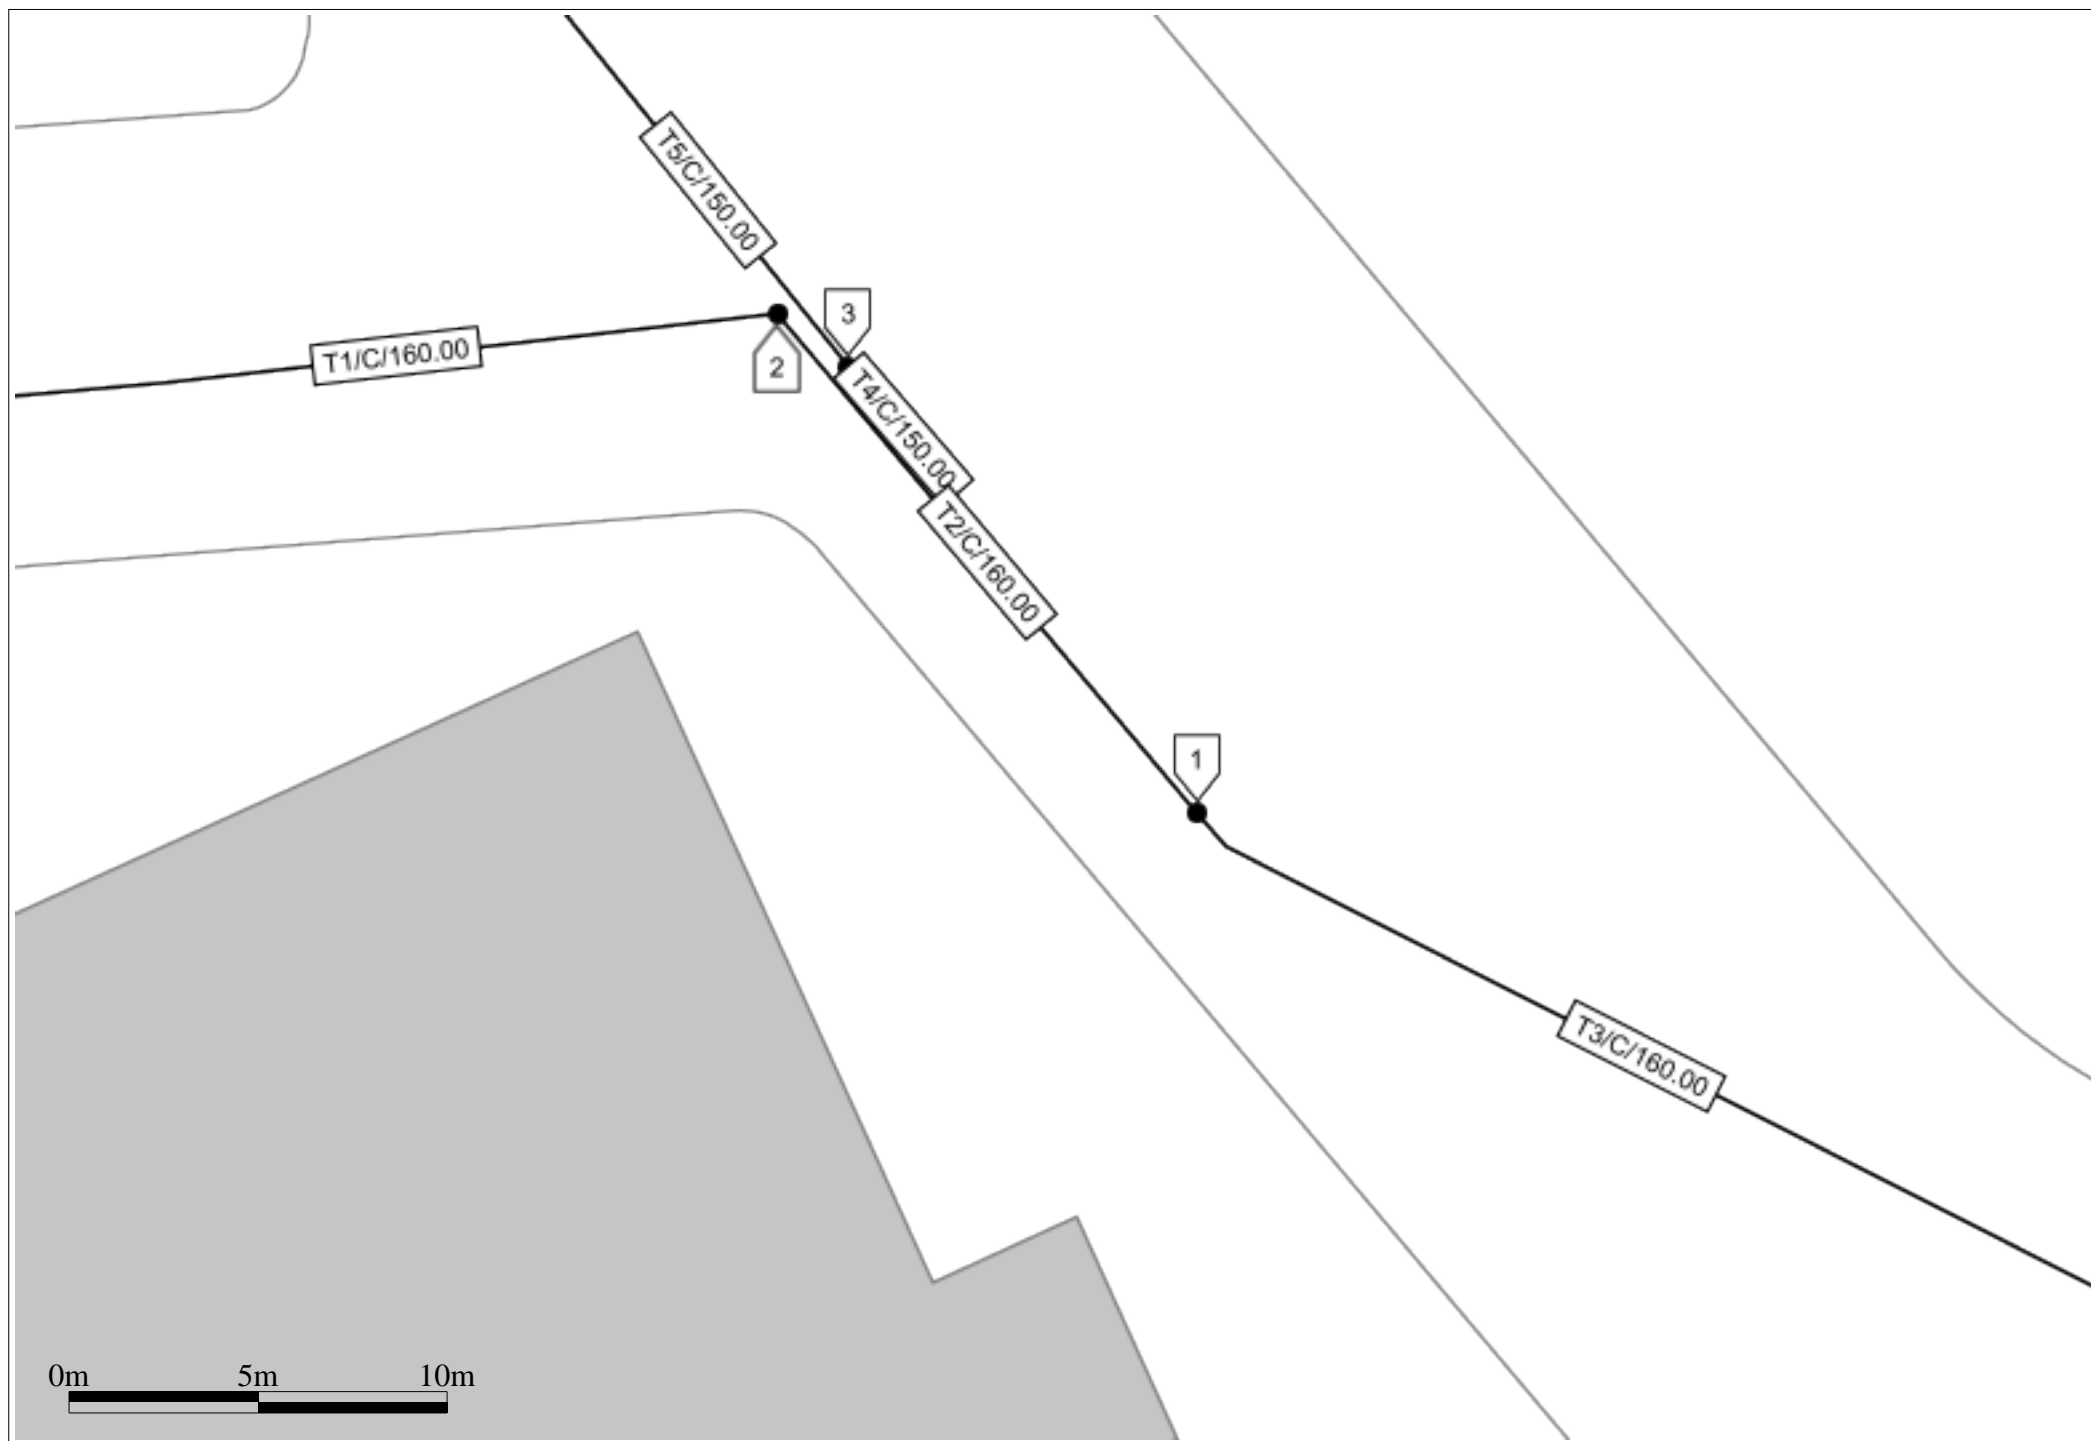


TABLE DE REFERENCEMENT DES TRONCONS

INDEX	Etiquettes	Classe	Diamètre mm	Longueur m	Prof. mini m	Type	Matériau	Dernière modif.	Adresse
T1	T1/C/160.	C	160.00	76.53	1.84	Eaux usées	Amiante ciment	13/03/2025	SAINT-ETIENNE,25 Rue Docteur Paul Michelon
T2	T2/C/160.	C	160.00	17.23	1.81	Eaux usées	Amiante ciment	13/03/2025	SAINT-ETIENNE,25 Rue Docteur Paul Michelon
T3	T3/C/160.	C	160.00	29.86	1.65	Eaux usées	PVC	13/03/2025	SAINT-ETIENNE,2 Avenue Léon Jouhaux
T4	T4/C/150.	C	150.00	4.40	Inconnu	Unitaire	Béton	13/03/2025	SAINT-ETIENNE,Rue Docteur Paul Michelon
T5	T5/C/150.	C	150.00	20.85	2.18	Unitaire	Béton		SAINT-ETIENNE,Rue Docteur Paul Michelon

TABLE DE REFERENCEMENT DES REPERES RESEAU

SYMBOLOGIE= 

Point	Classe	X	Y	Z	Date	Société	Certification	Personne	Matériel	N° Série	Valeur d'incertitude
1	A	811578.45	6481237.76	635.48		LDE	Non	SIG/LDE	-	-	-
2	A	811567.36	6481250.95	635.08		LDE	Non	SIG/LDE	-	-	-
3	A	811569.25	6481249.55	635.11		LDE	Non	SIG/LDE	-	-	-

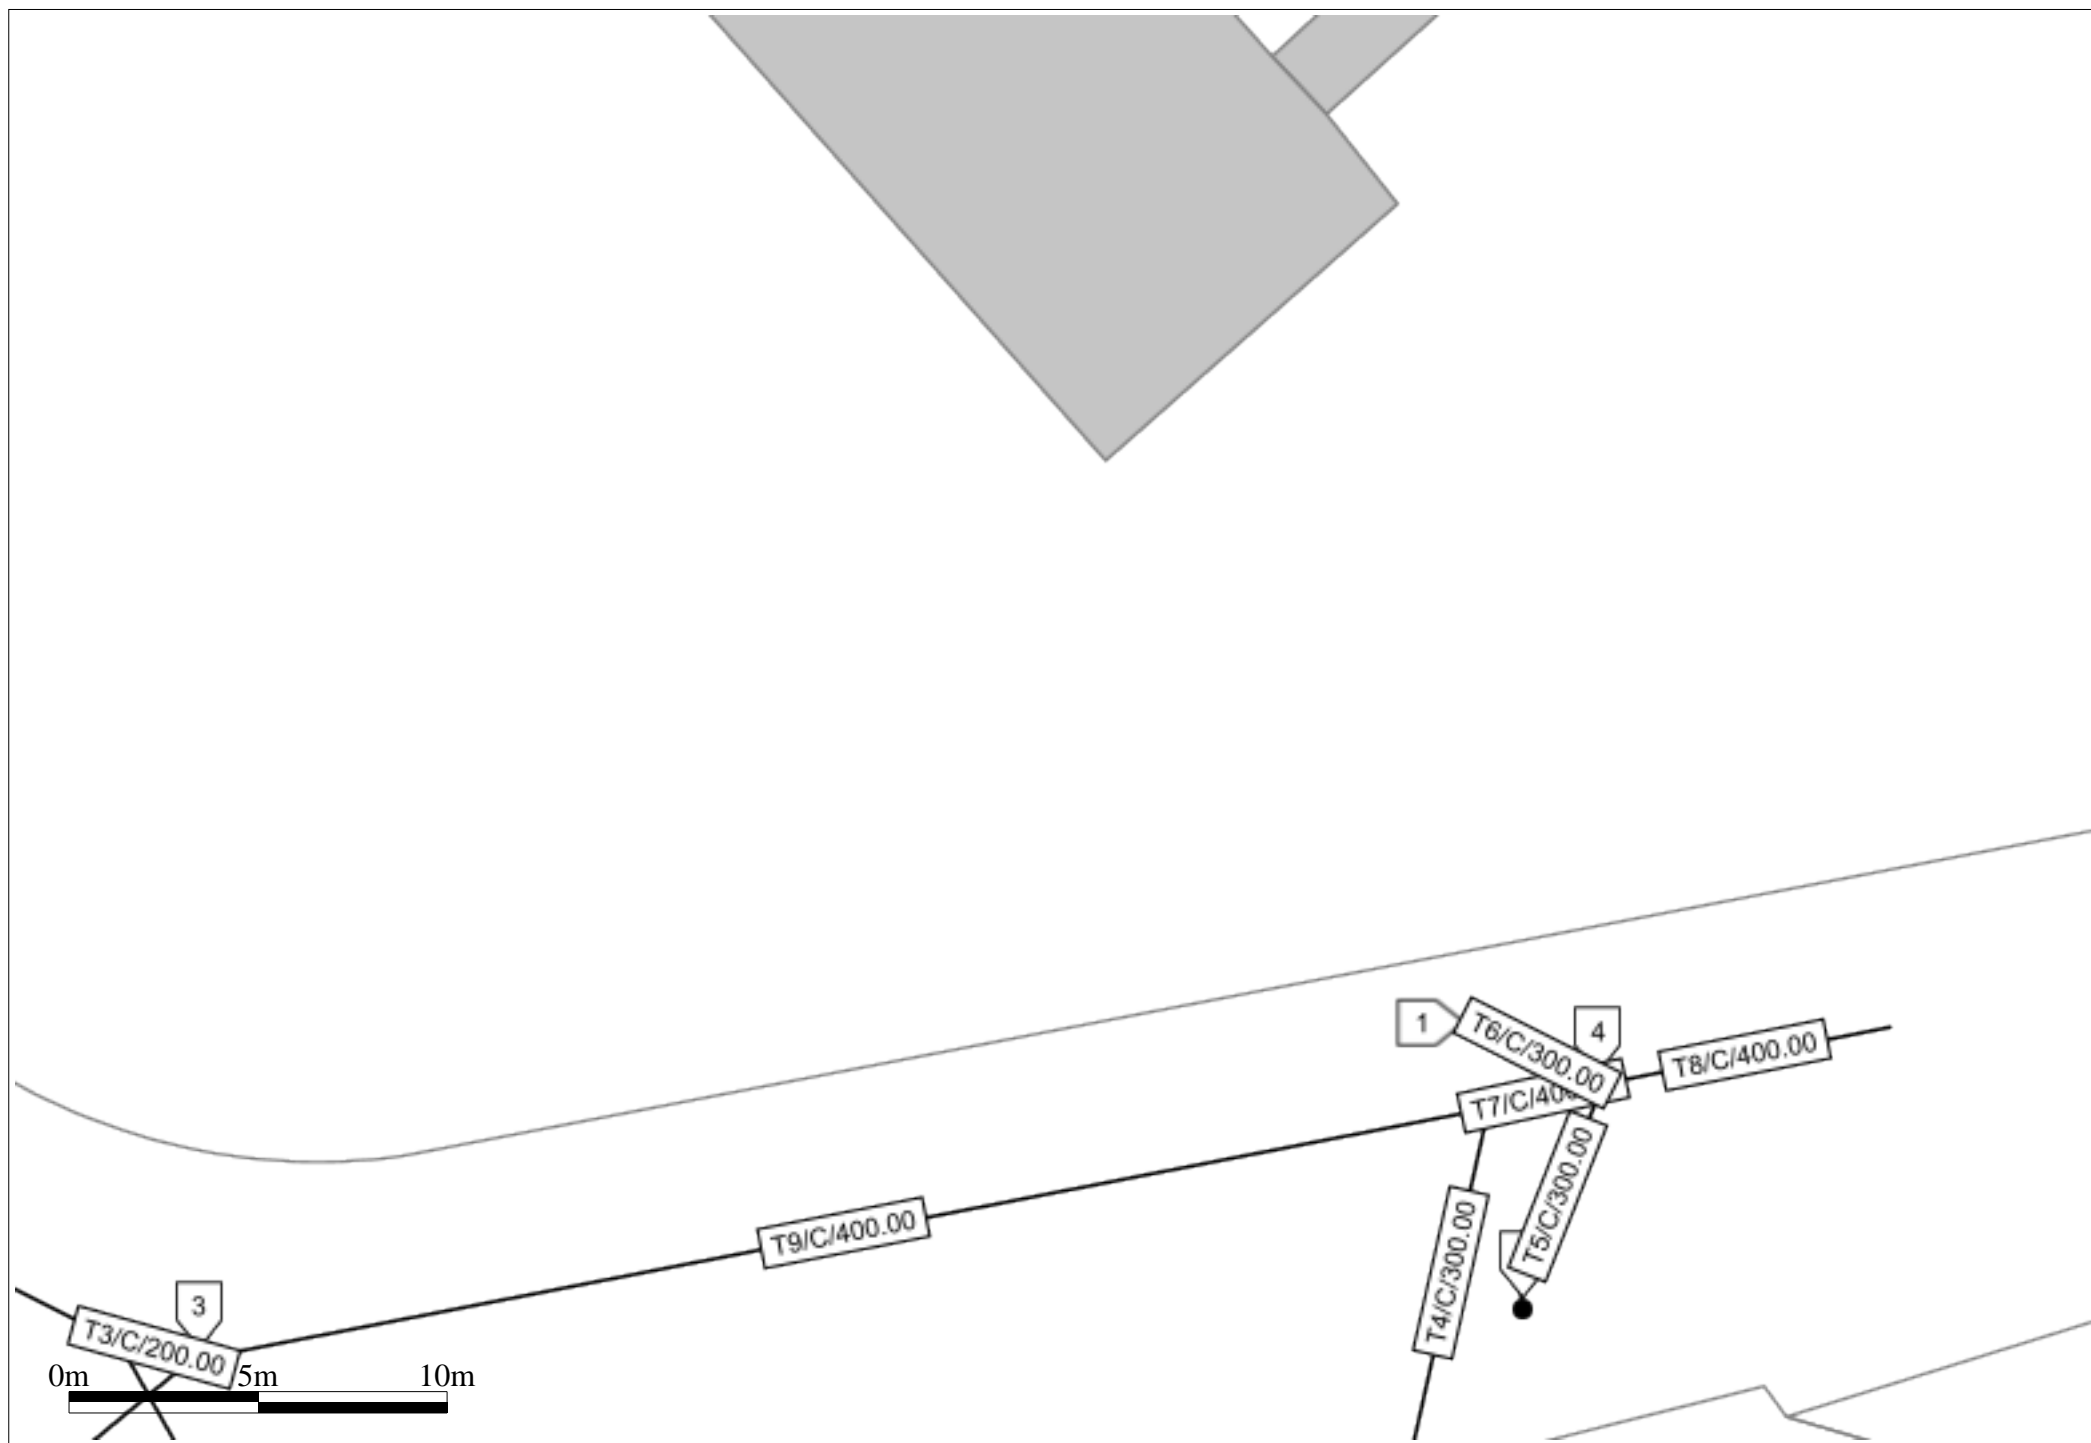


TABLE DE REFERENCEMENT DES TRONCONS

INDEX	Etiquettes	Classe	Diamètre mm	Longueur m	Prof. mini m	Type	Matériau	Dernière modif.	Adresse
T1	T1/C/150.	C	150.00	20.03	1.85	Eaux usées	Béton	13/03/2025	SAINT-ETIENNE,2 Avenue Léon Jouhaux
T2	T2/C/160.	C	160.00	29.86	1.65	Eaux usées	PVC	13/03/2025	SAINT-ETIENNE,2 Avenue Léon Jouhaux
T3	T3/C/200.	C	200.00	2.45	1.18	Eaux pluviales	Béton	13/03/2025	SAINT-ETIENNE,2 Avenue Léon Jouhaux
T4	T4/C/300.	C	300.00	17.36	0.90	Unitaire	Béton		SAINT-ETIENNE,Avenue Léon Jouhaux
T5	T5/C/300.	C	300.00	6.32	2.32	Eaux pluviales	Béton		SAINT-ETIENNE,Avenue Léon Jouhaux
T6	T6/C/300.	C	300.00	3.64	1.87	Eaux pluviales	Béton		SAINT-ETIENNE,Avenue Léon Jouhaux
T7	T7/C/400.	C	400.00	2.97	Inconnu	Unitaire	Béton	13/03/2025	SAINT-ETIENNE,Avenue Léon Jouhaux
T8	T8/C/400.	C	400.00	7.89	2.17	Unitaire	Béton		SAINT-ETIENNE,Avenue Léon Jouhaux
T9	T9/C/400.	C	400.00	34.74	2.36	Eaux pluviales	Béton	13/03/2025	SAINT-ETIENNE,2 Avenue Léon Jouhaux
T10	T10/C/300.	C	300.00	13.98	1.00	Eaux pluviales	Béton	13/03/2025	SAINT-ETIENNE,2 Avenue Léon Jouhaux

TABLE DE REFERENCEMENT DES REPERES RESEAU

SYMBOLOGIE= 

Point	Classe	X	Y	Z	Date	Société	Certification	Personne	Matériel	N° Série	Valeur d'incertitude
1	A	811640.94	6481232.20	633.95		LDE	Non	SIG/LDE	-	-	-
2	A	811642.18	6481224.63	634.01		LDE	Non	SIG/LDE	-	-	-
3	A	811607.18	6481223.31	636.05		LDE	Non	SIG/LDE	-	-	-
4	A	811644.19	6481230.56	633.56		LDE	Non	SIG/LDE	-	-	-