
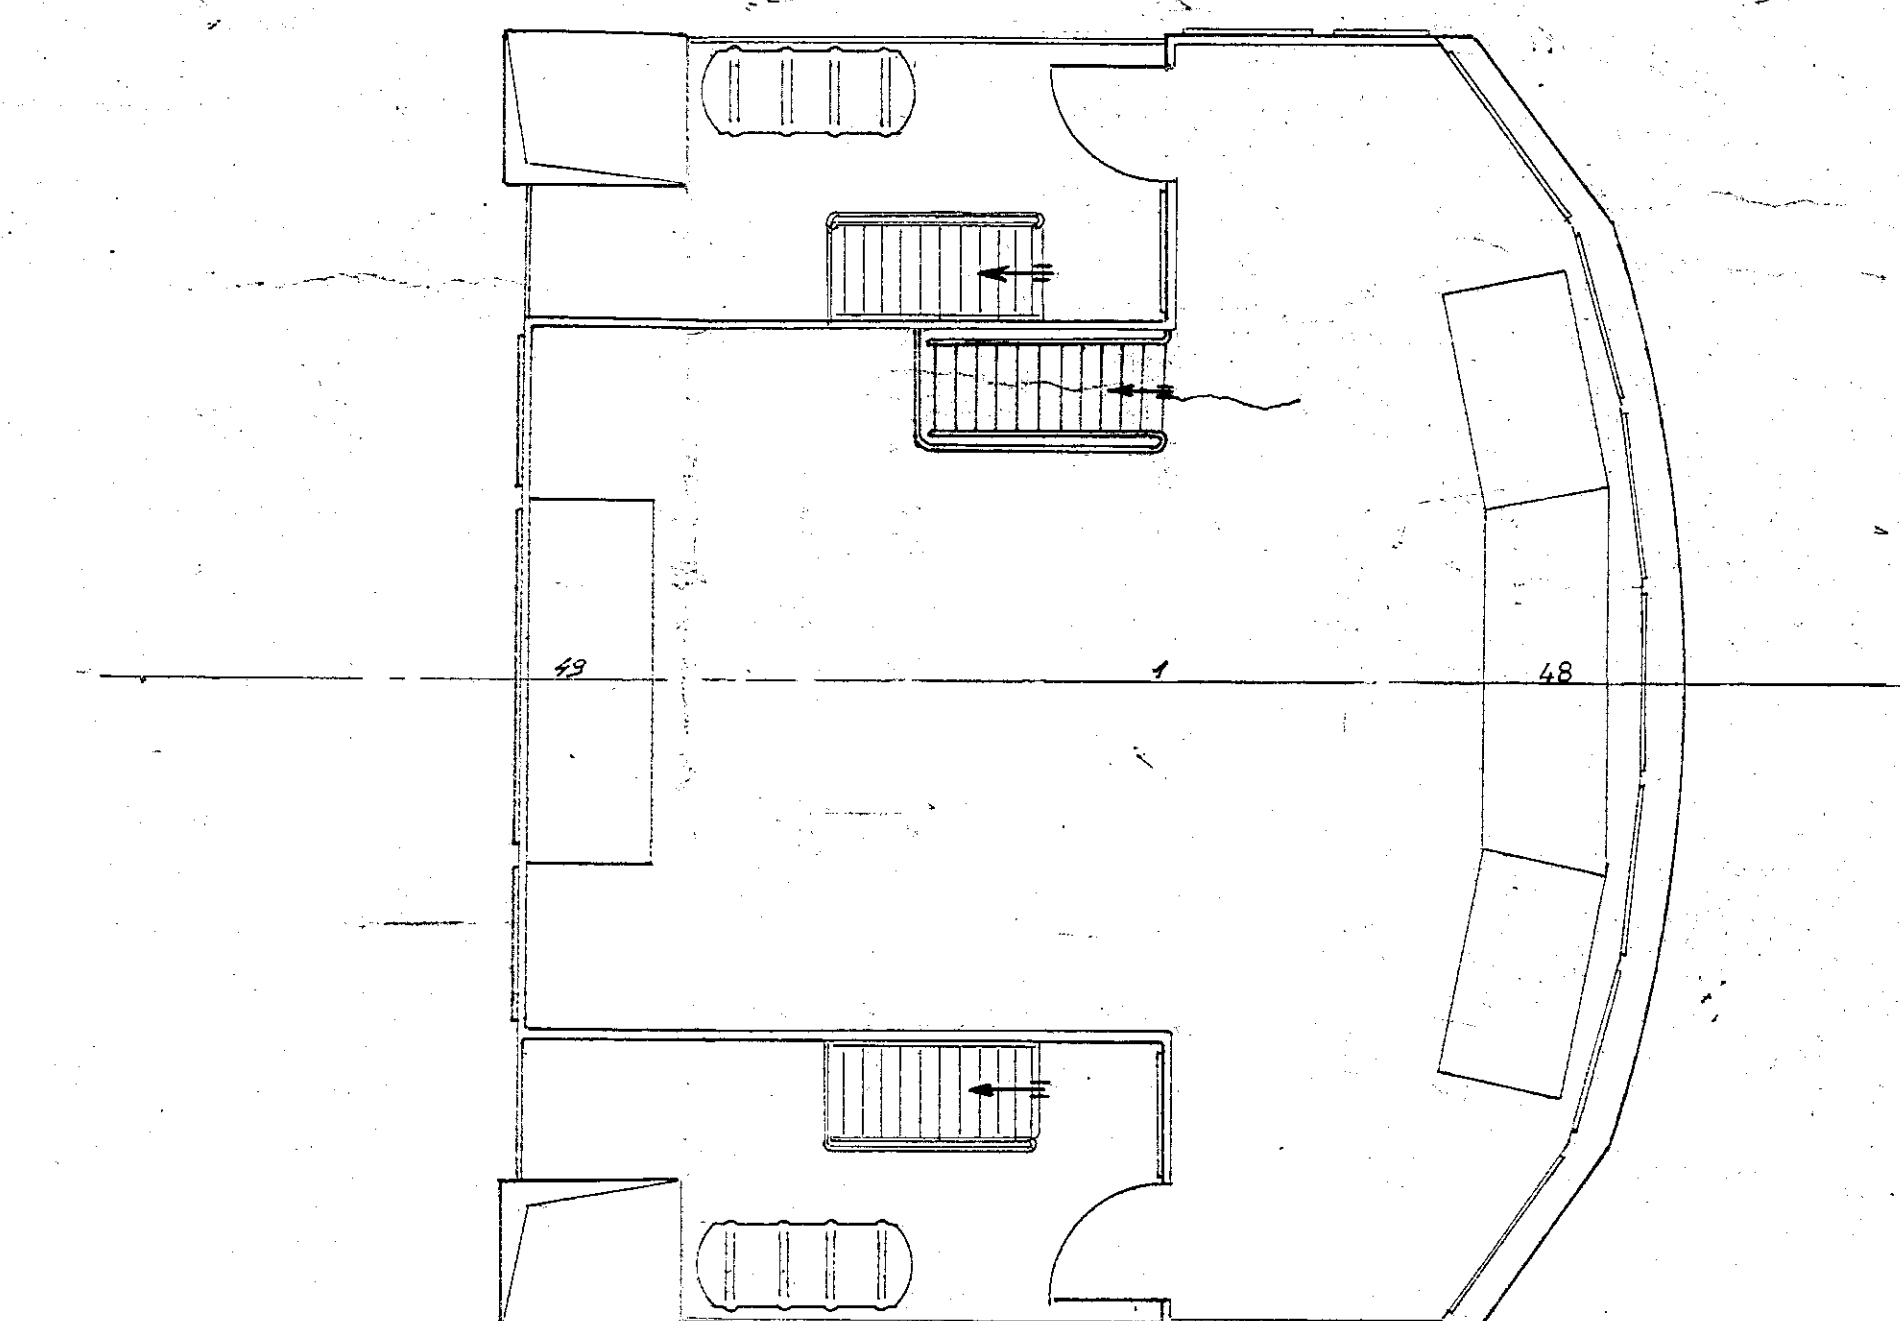
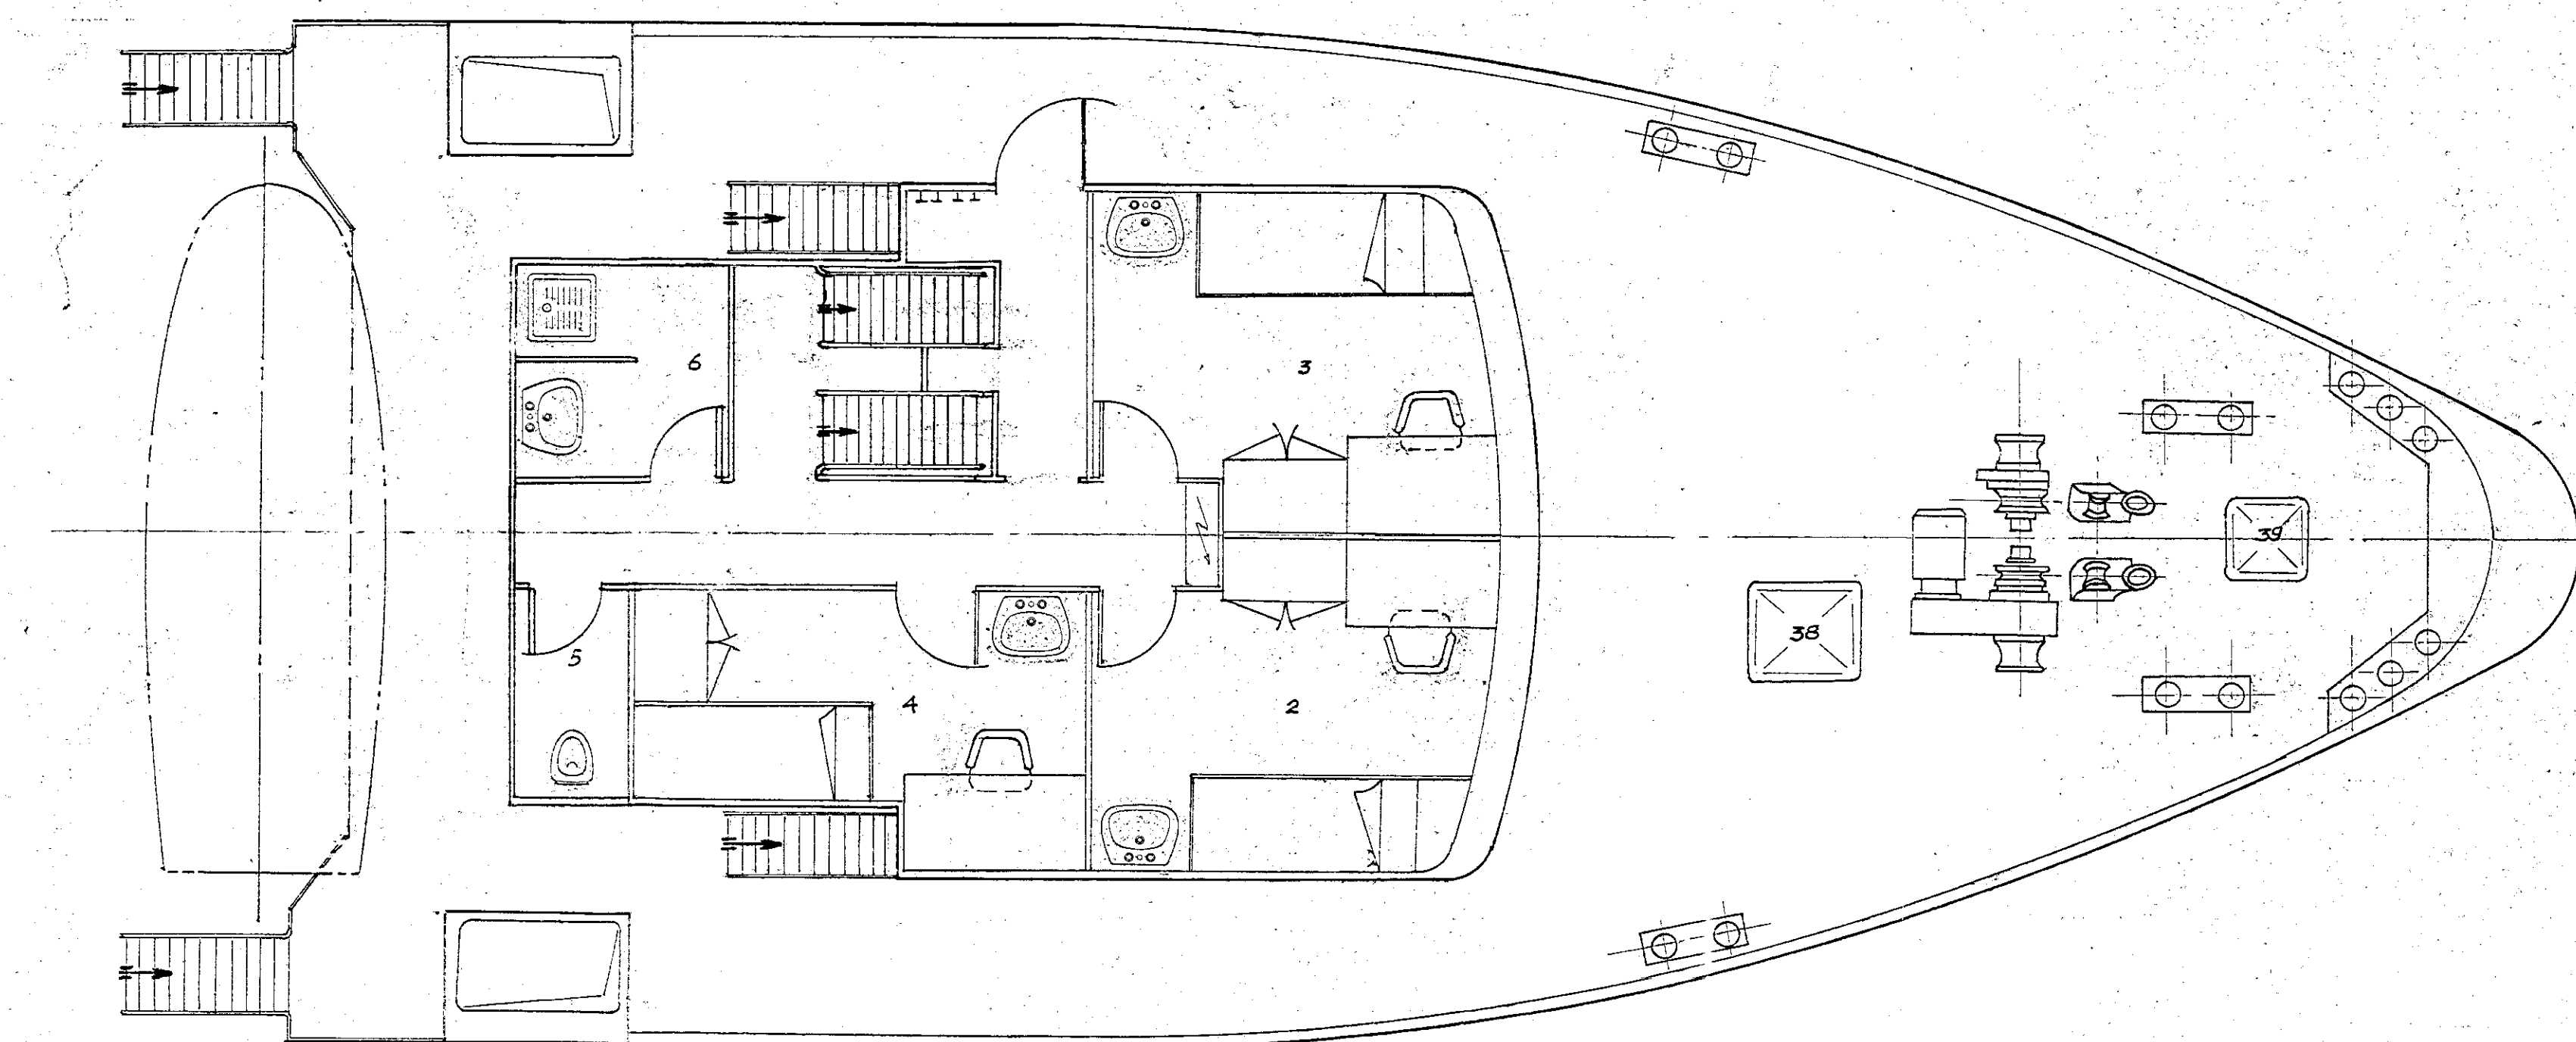
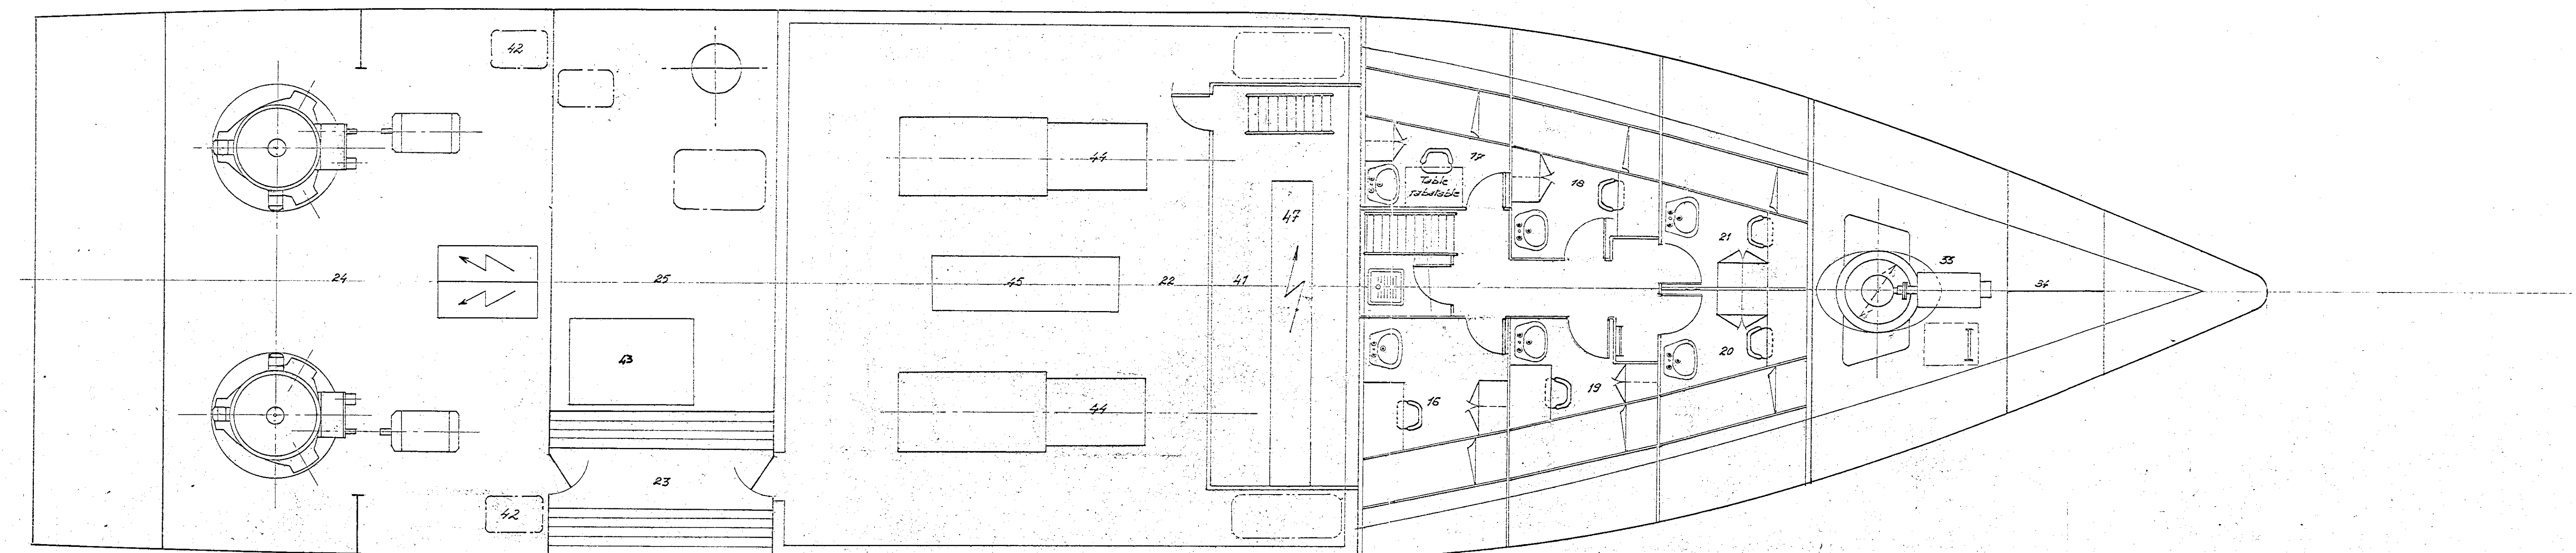
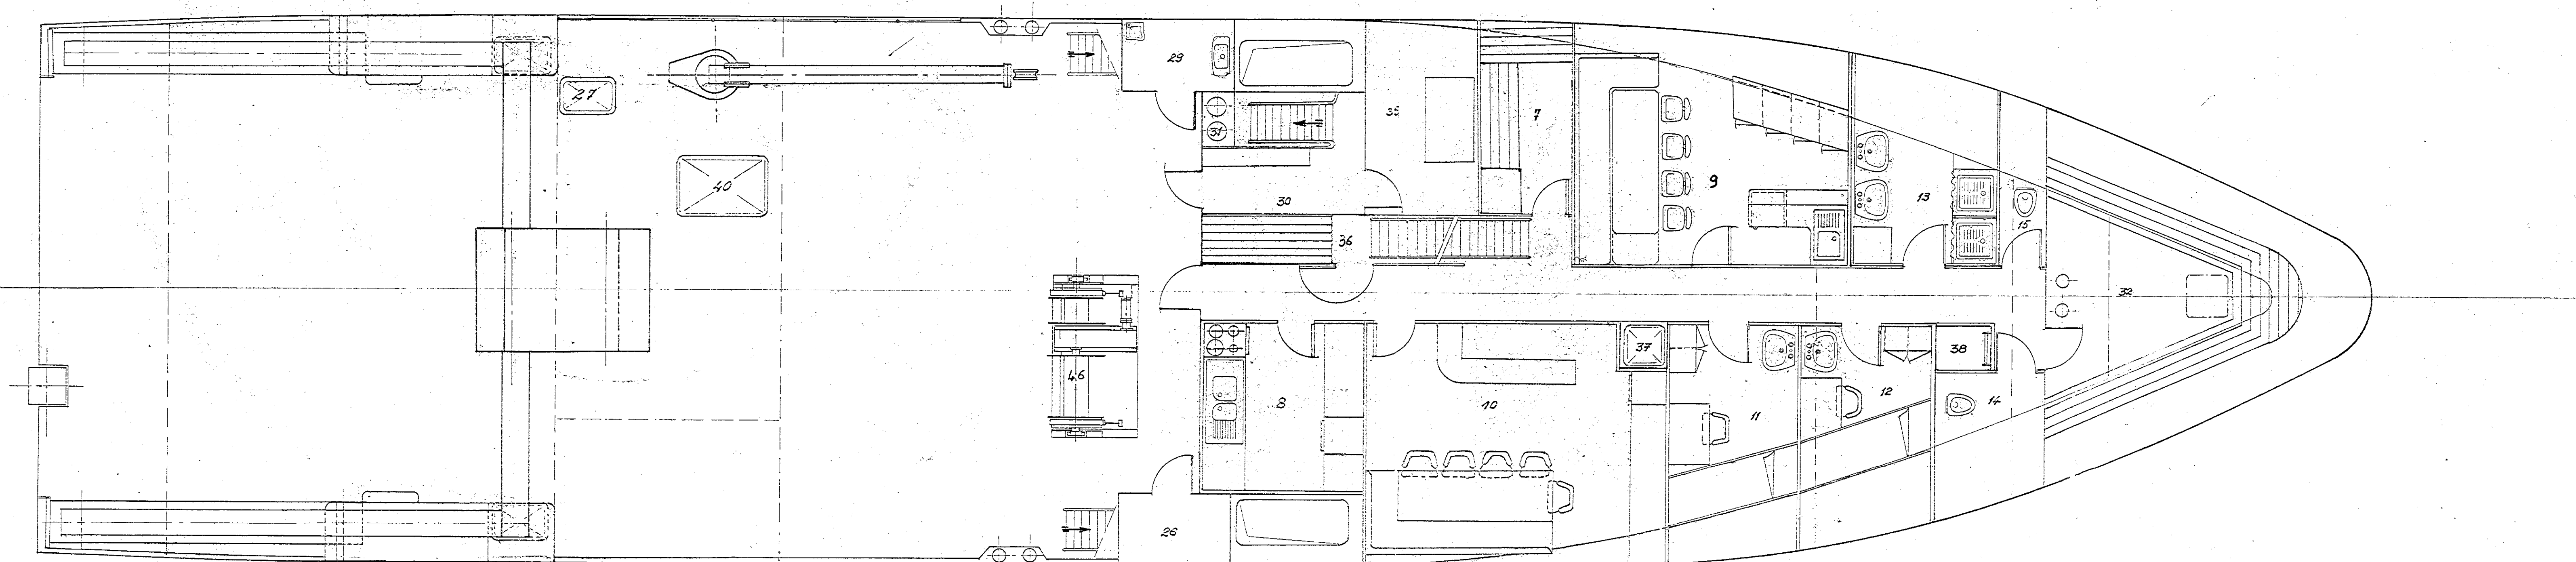


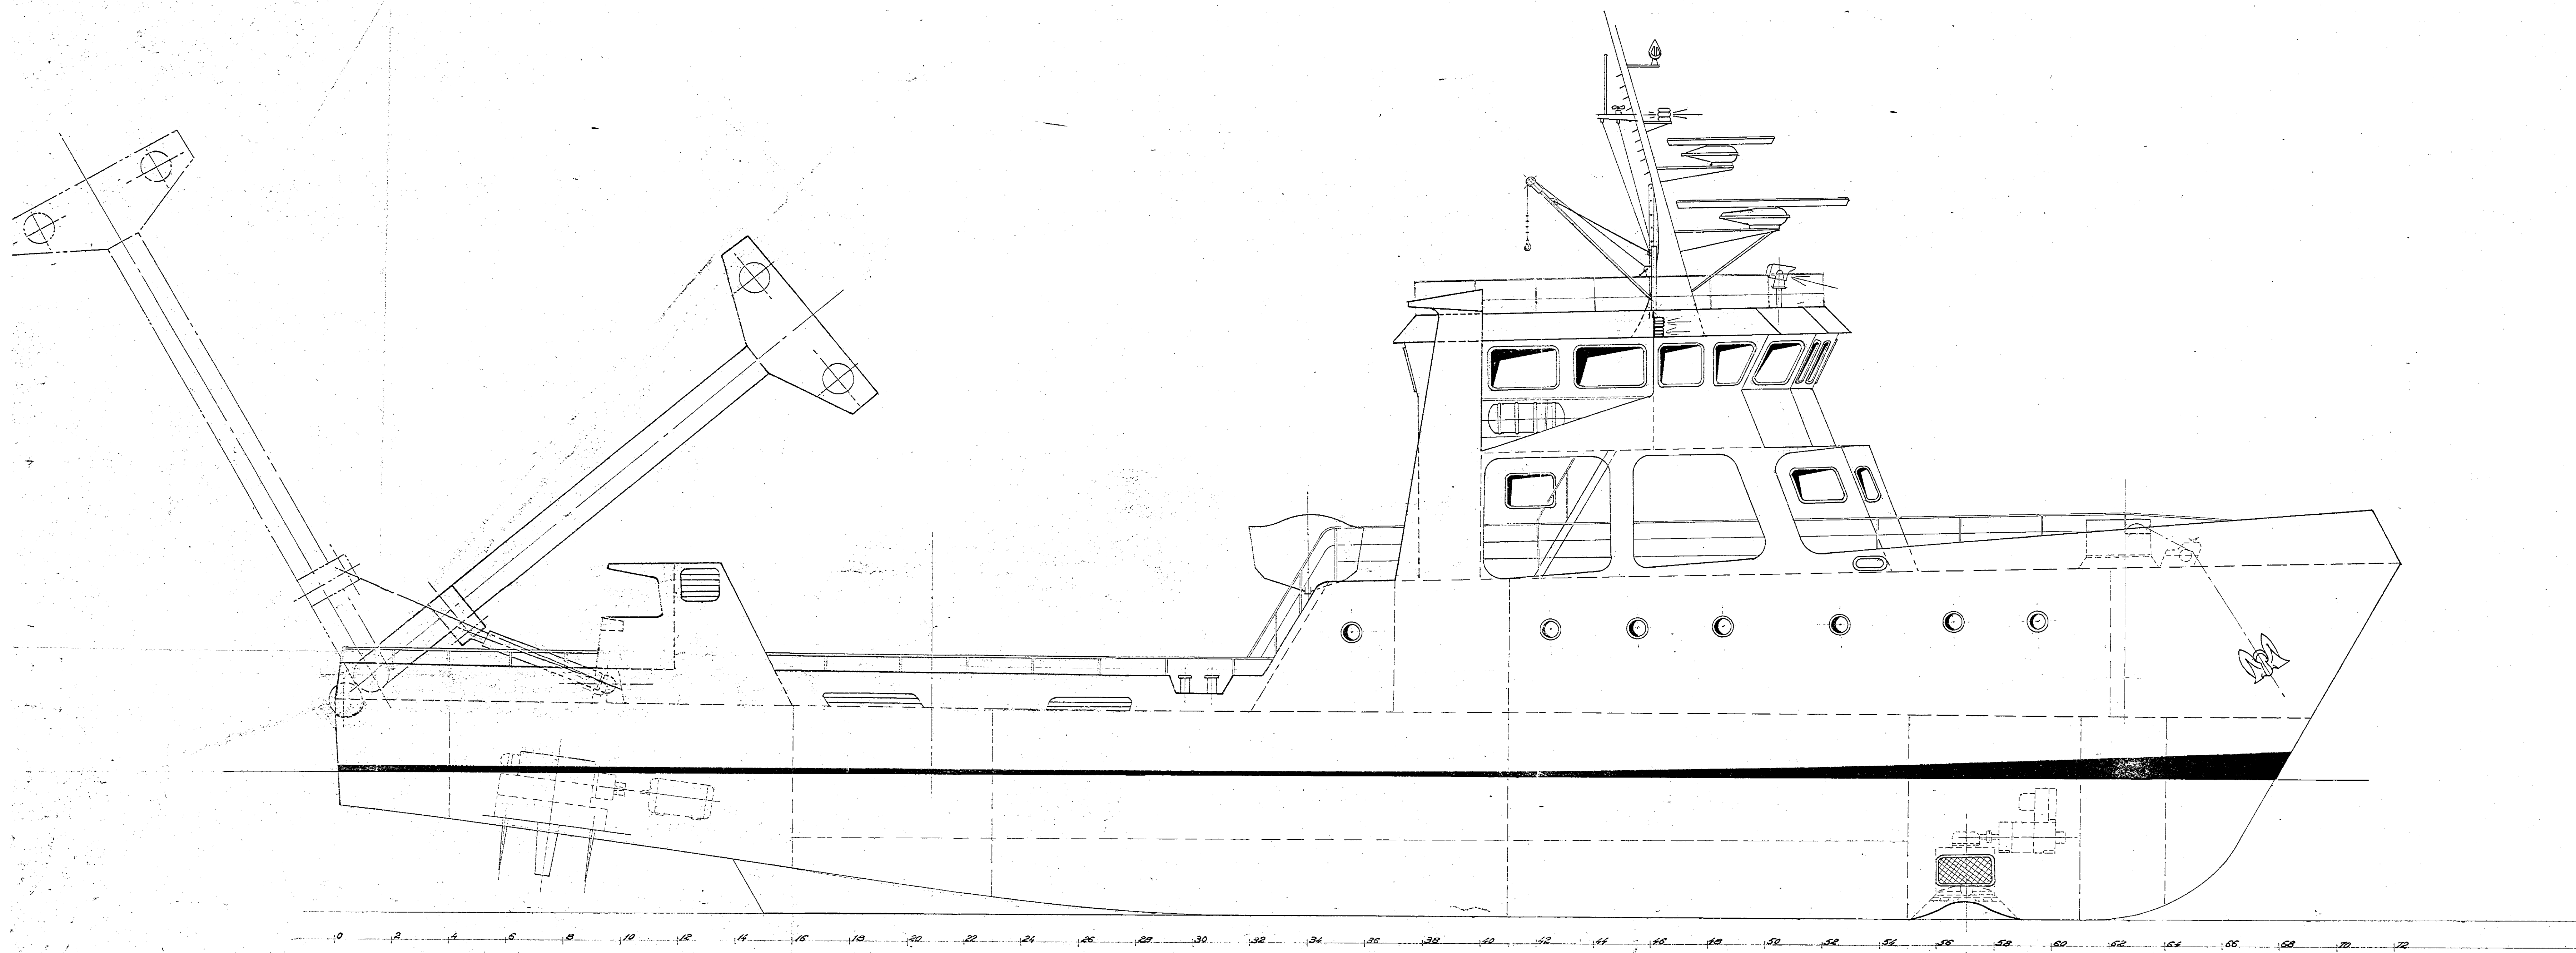

NOMENCLATURE	
1 Titulaire	30 Atelier
2 Cabine Commandant	31 Hélior
3 Cabine Chef mécanicien	32 Magasin Amarrage
4 Cabine Second	33 Local Propulseur
5 W.C. Officiers	34 Porte aux chaînes
6 Douche Officiers	35 Local Climatisation
7 Cantine	36 Dérivante Pâte
8 Cantine	37 Ateliers Pâte
9 Carré Officiers	38 Ateliers Propulseur
10 Carré Équipage	39 Ateliers Amarrage
11 Cabine Équipage Homme	40 Panneau Cale
12 " " "	41 Cabine insensibilisée
13 Sanitaires équipage	42 Ateliers Local propulsion
14 W.C. équipage	43 Centrale hydraulique
15 W.C. équipage	44 Groupes électrogènes principaux
16 Cabine Passager	45 Groupe électrogène de mouillage
17 Cabine Équipage Homme	46 Travail de ravitaillement des chaînes
18 " " "	47 Armoire électrique Principale
19 " " "	48 Pupitre principal
20 " " "	49 Pupitre de manœuvre
21 " " "	
22 Local Machine	
23 Magasin Machine	
24 Local Propulsion	
25 Cale	
26 Local Batteries	
27 Ateliers cale	
28 " " "	
29 Magasin Pâte	

CARACTÉRISTIQUES

Longueur hors tout	55,00 m
Longueur à la flottaison	55,00 m
Largeur hors tout	9,00 m
Craux	3,500
Tirant d'eau	2,500 m
Soutes 90	25,000 l
Soutes Eau douce	10,000 l
Soutes Eau Industrielle	10,000 l
Ballast	25,000 l

5	11.04.88	ajout de la cabine d'isolation des moteurs et ballast
6	25.11.88	Rise à jour et demande des plans et ballast
7	10.12.88	MODIFICATION

CHANTIER CHAUVET PAINBOEUF

BALISEUR VERSION VOITH

Echelle 1/30

PLAN D'ENSEMBLE

135-138-01