


- Ratio d'acier:**
- Fondations : 30 kg/m³

Nota:

- Zone sismique 2, catégorie d'importance III. Le projet est assujéti aux règlements parasismiques en vigueur.
- Les cotes indiquées représentent les structures brutes, elles seront à vérifier sur site par l'entreprise.
- Etude Géotechnique réalisée par Compétence GINGER CERIP (SR02.0.0020).
- La pente des radars est déterminée par la relation 2H (hauteur) pour 3B (longueur).
- Pied de poteau articulé en pied.

Annotations

Représentations	
B: — Bache	L: — Linteau
Lg: — Longrine	LU: — Linteau bloc U
M: — Semelle Isolée / Massif	VE: — Voile à empiement
SF: — Semelle filante	VR: — Voile Roulant
Ca: — Calage Béton Armé	P: — Poteau
CH: — Charnage horizontal	S: — Sommier
CV: — Charnage vertical	BN: — Bande Noyée
CR: — Charnage rampant	Y: — Volée
Ac: — Acrotère	Ar: — Arase inférieure
Re: — Reline	As: — Arase Supérieure
Att: — Atténus	Ff: — Front de fouille
Alt: — Allège	Al: — Allège
Bat: — Bloc à banchier	
	Maçonnerie creuse Maçonnerie Poutrelles pleines ou B80 Element B.A en plan Element B.A en coupe Mur existant Mur bloc à banchier Seuil T.N

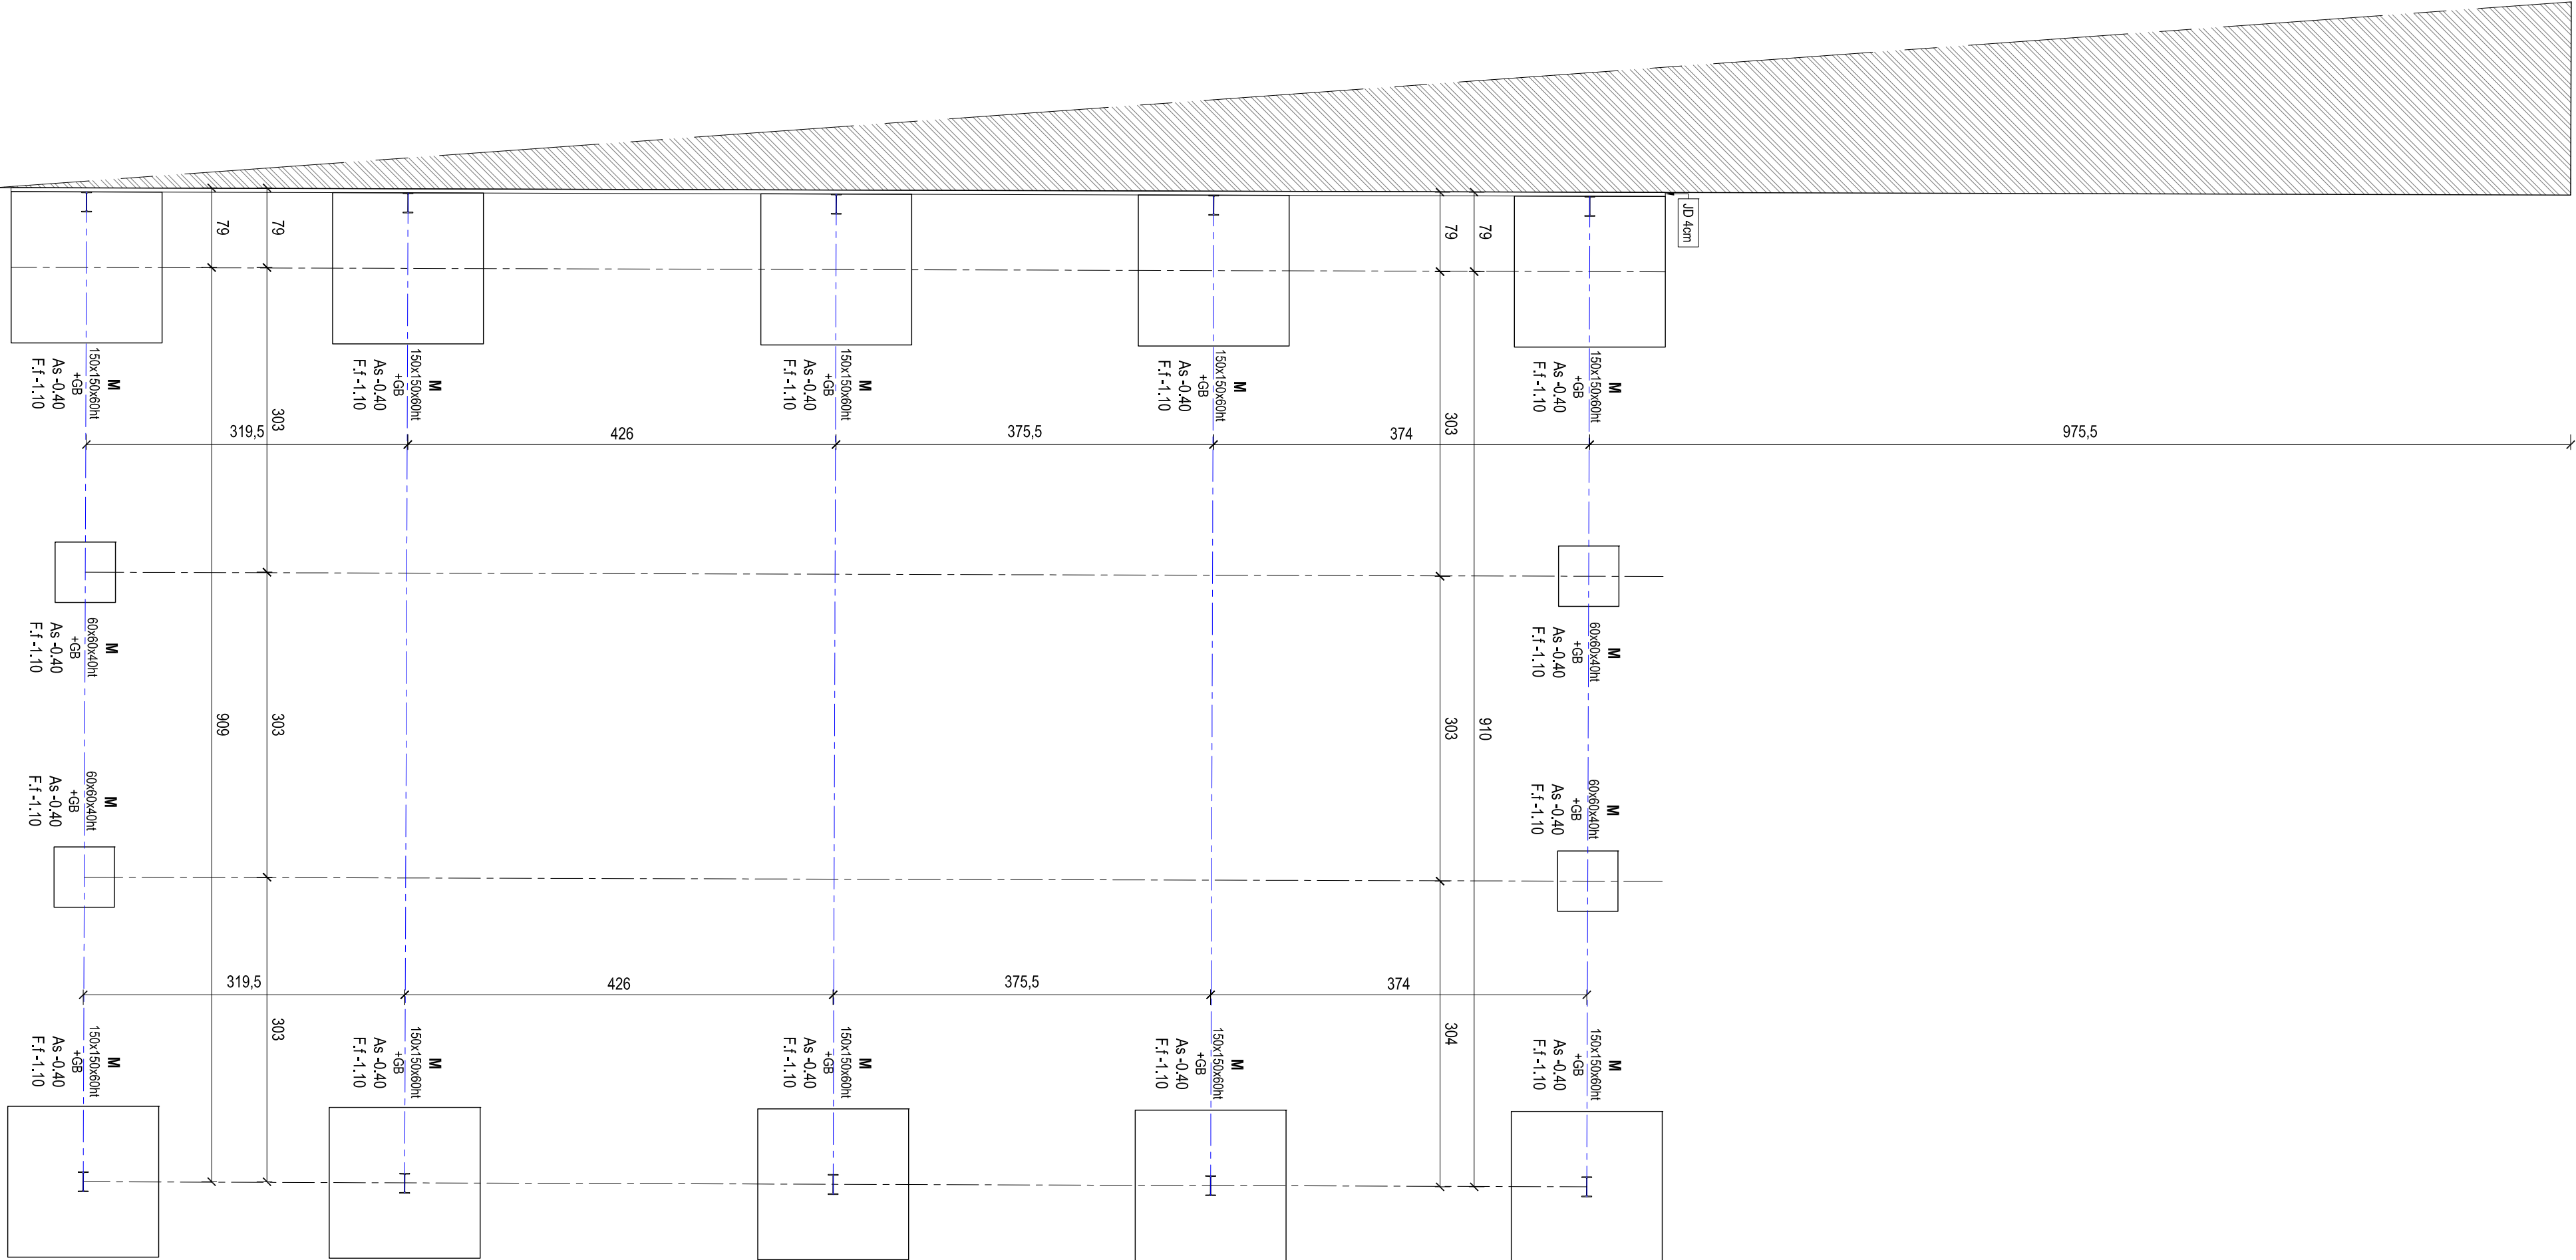

Maitre d'ouvrage :

CMAR NOUVELLE AQUITAINE

Création d'un espace modulaire

40 Route de Saint-Genis, 17500 Saint Germain de Lusignan

ETUDE	
25 MO 729	
PLAN	0 A B
02	

ECHELLES	
1/25	
DESSEIN PAR	C.FONSECA
RESPONSABLE	M.COTTET

Phase : DCE

CE PLAN EST NOTRE PROPRIÉTÉ. NE POUVEZ EN REPRODUIRE SANS NOTRE AUTORISATION

Maitre d'oeuvre : Cabinet Moreau & Associés

48 Avenue de Cognac,
17300 Pérignac
Tél : 05 46 96 45 50
cabinet.moreau-associes@orange.fr



Bureau d'études techniques - Etudes & Conseils Structuraux
7 Rue des Bains, 17200 Royan
Tél : 05 46 02 56 25
contact@cotte-ling.fr

INDICE	DATE	MODIFICATIONS
0	24/04/2026	Date de mise à jour
A	27/04/2026	Mise à jour plans
B	18/05/2026	Mise à jour plans

BETON inférieur : XC4 C25/30	NUANCES D'ACIERS : HA = F4E500 et DX = F4E235
BETON extérieur : XS1 C30/37	