
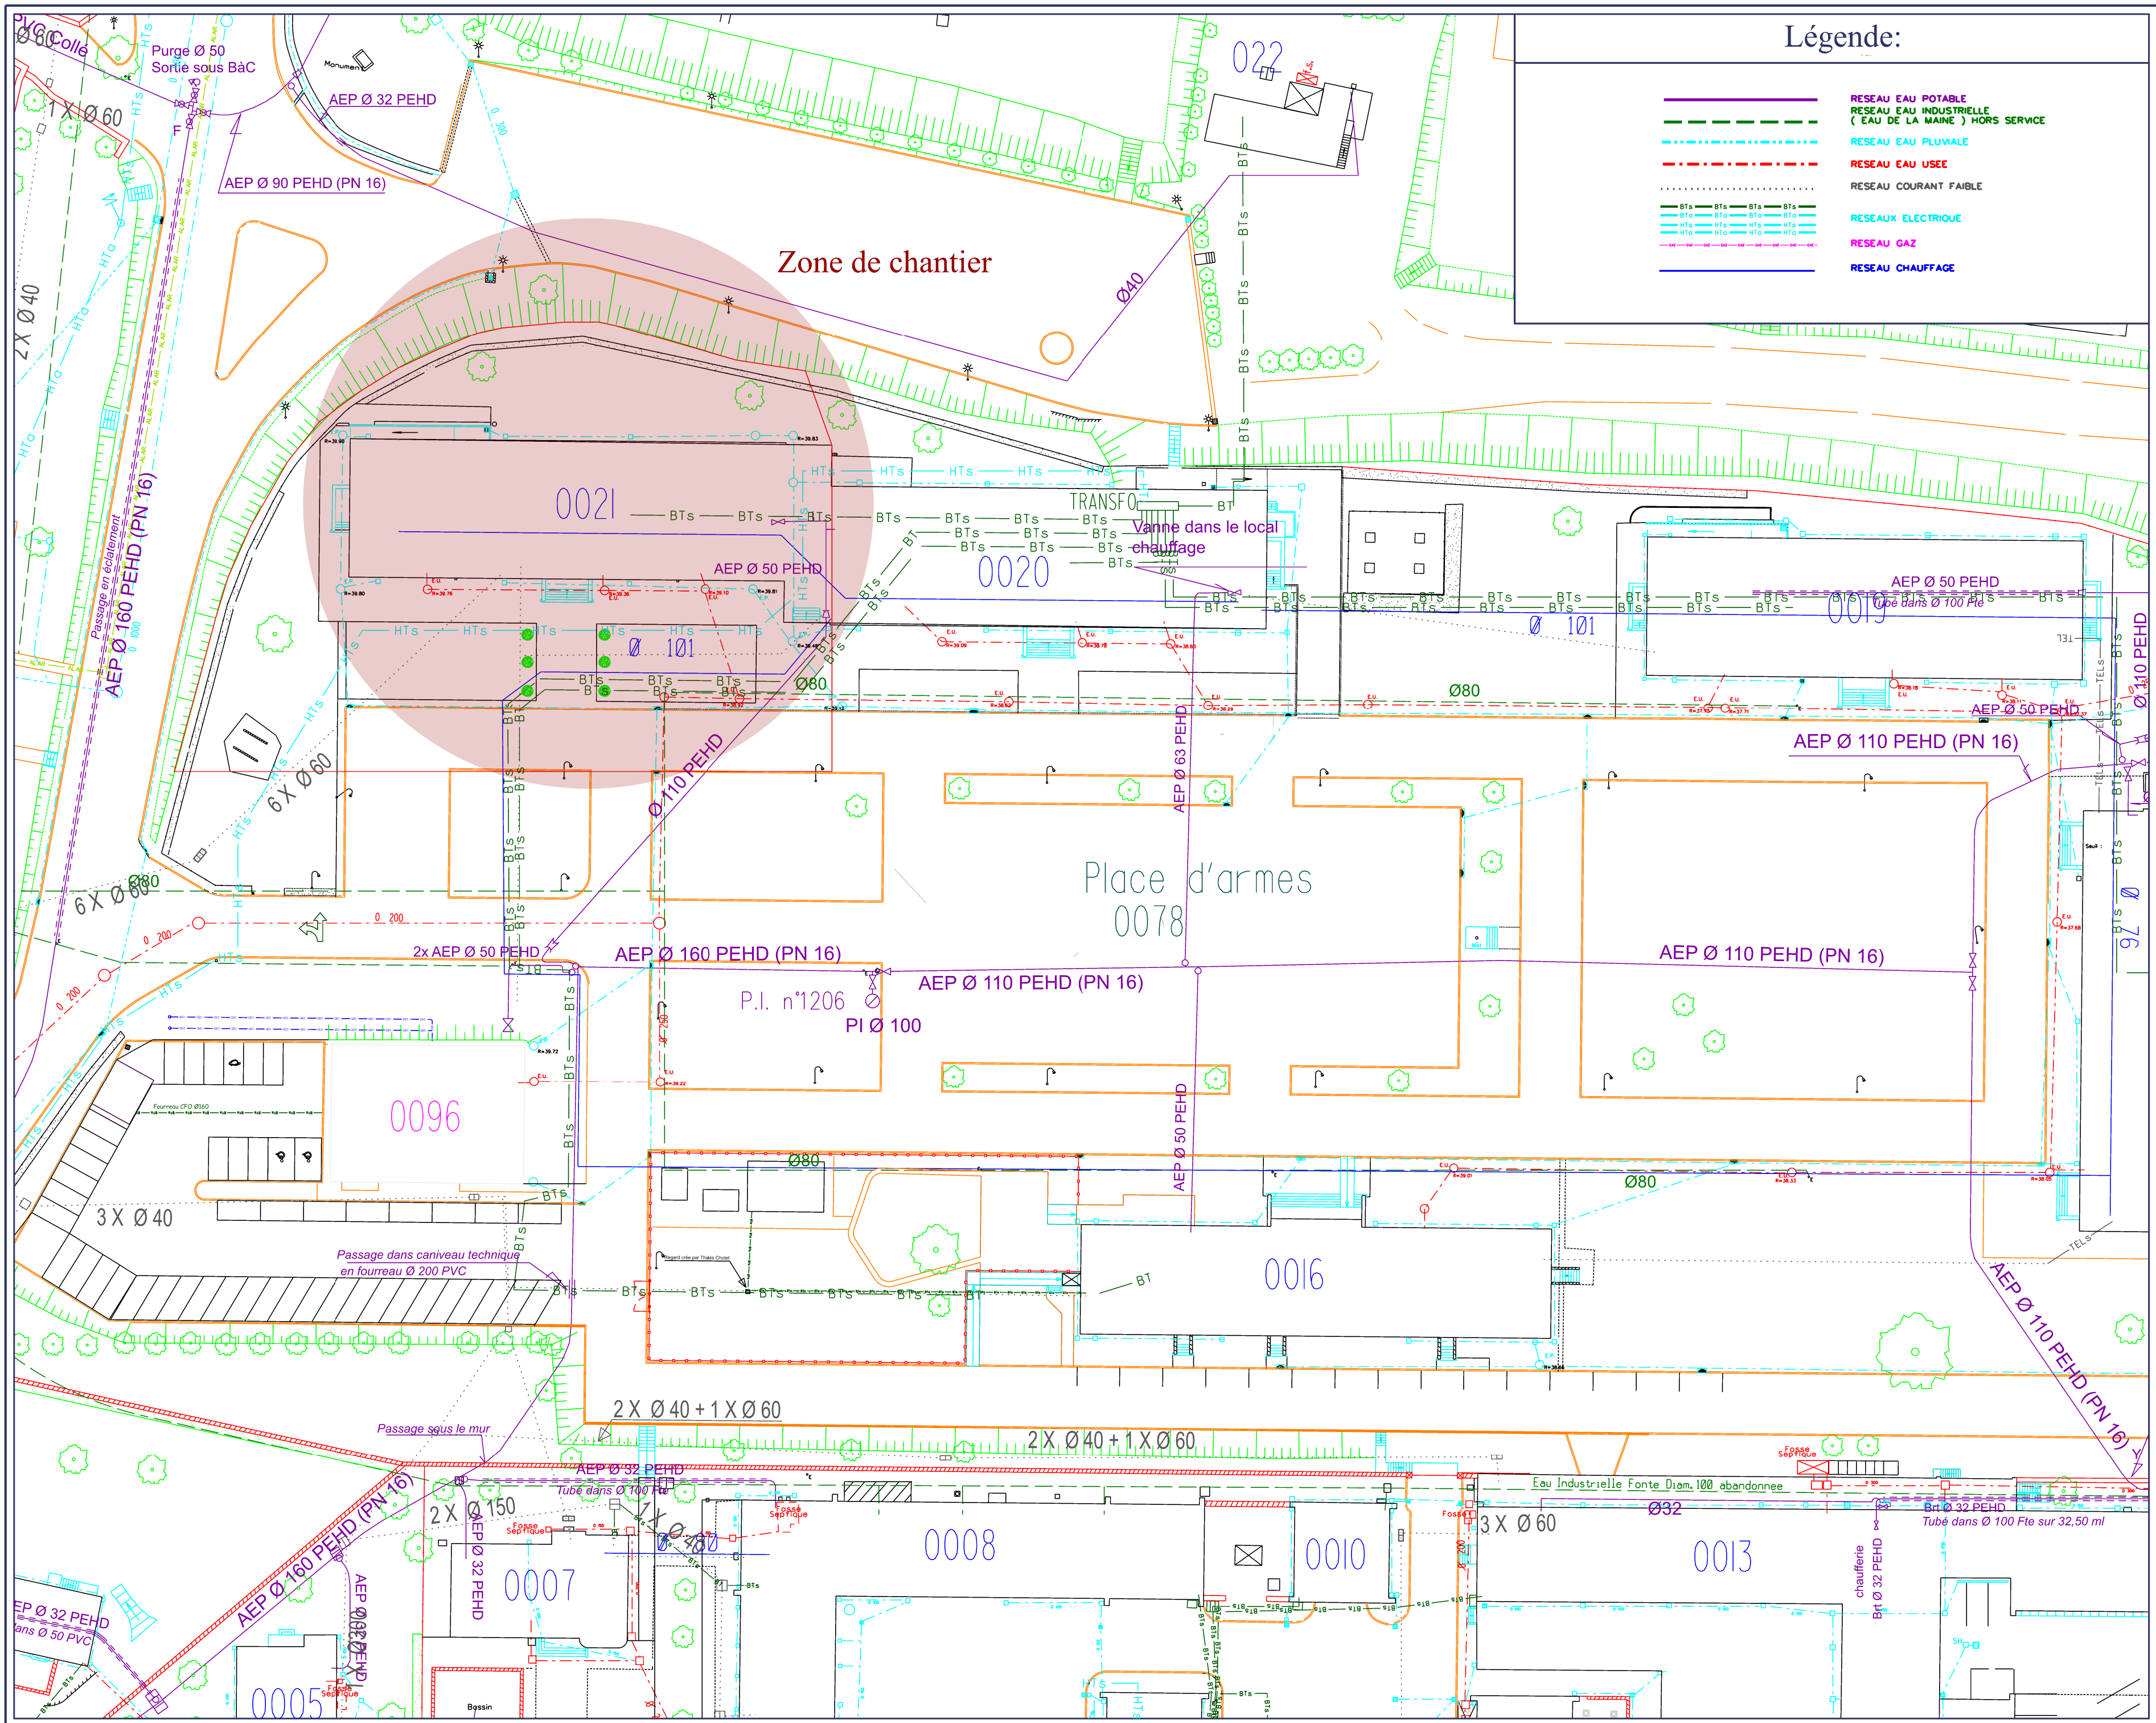


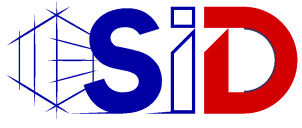


**MINISTÈRE
DES ARMÉES**
*Liberté
Égalité
Fraternité*

Service d'Infrastructure de la Défense
Nord-Ouest

Quartier Margueritte
Rue du Garigliano
BP 14 - 35 998 RENNES CEDEX 09


SîD
Nord-Ouest

L'Ingénieur général de 2ème Classe
BRISEMURE Philippe

Directeur du Service
d'Infrastructure de la Défense
Nord-Ouest


Bureau Maîtrise d'Oeuvre Angers
5, rue des petites Musses
BP 14 114
49 041 ANGERS CEDEX 01
02 - 41 - 68 - 75 - 22

N° projet - COSI : 465 342

Dossier Consultation Entreprises

Angers (49)
Caserne Berthezène
Transfo AdT Création de l'EM
de la Brigade du Génie Phase 2

Masse partiel
Réseaux état actuel

Chef BMO
Mr ARNOU Ludovic

Architecte
Mr FERRAND Grégory

Chargé d'affaire
Mr GENNEVEE Christian

Dessinateurs
Mme DELAPORTE Elodie

Nom du fichier :
DCE_Brigade.dgn

Nom de la fiche modèle :
03-Plan de masse partiel & Réseaux actuel

Fichiers associés :
En référence :
49000700SH_0000_M_EI_ATL.dgn

En raster :

Langue : Fr Format : A0

Unités : M - Cm - Mm

Numéro de planche	Indice - Date	Nombre de planche
03	A- 22/05	21