


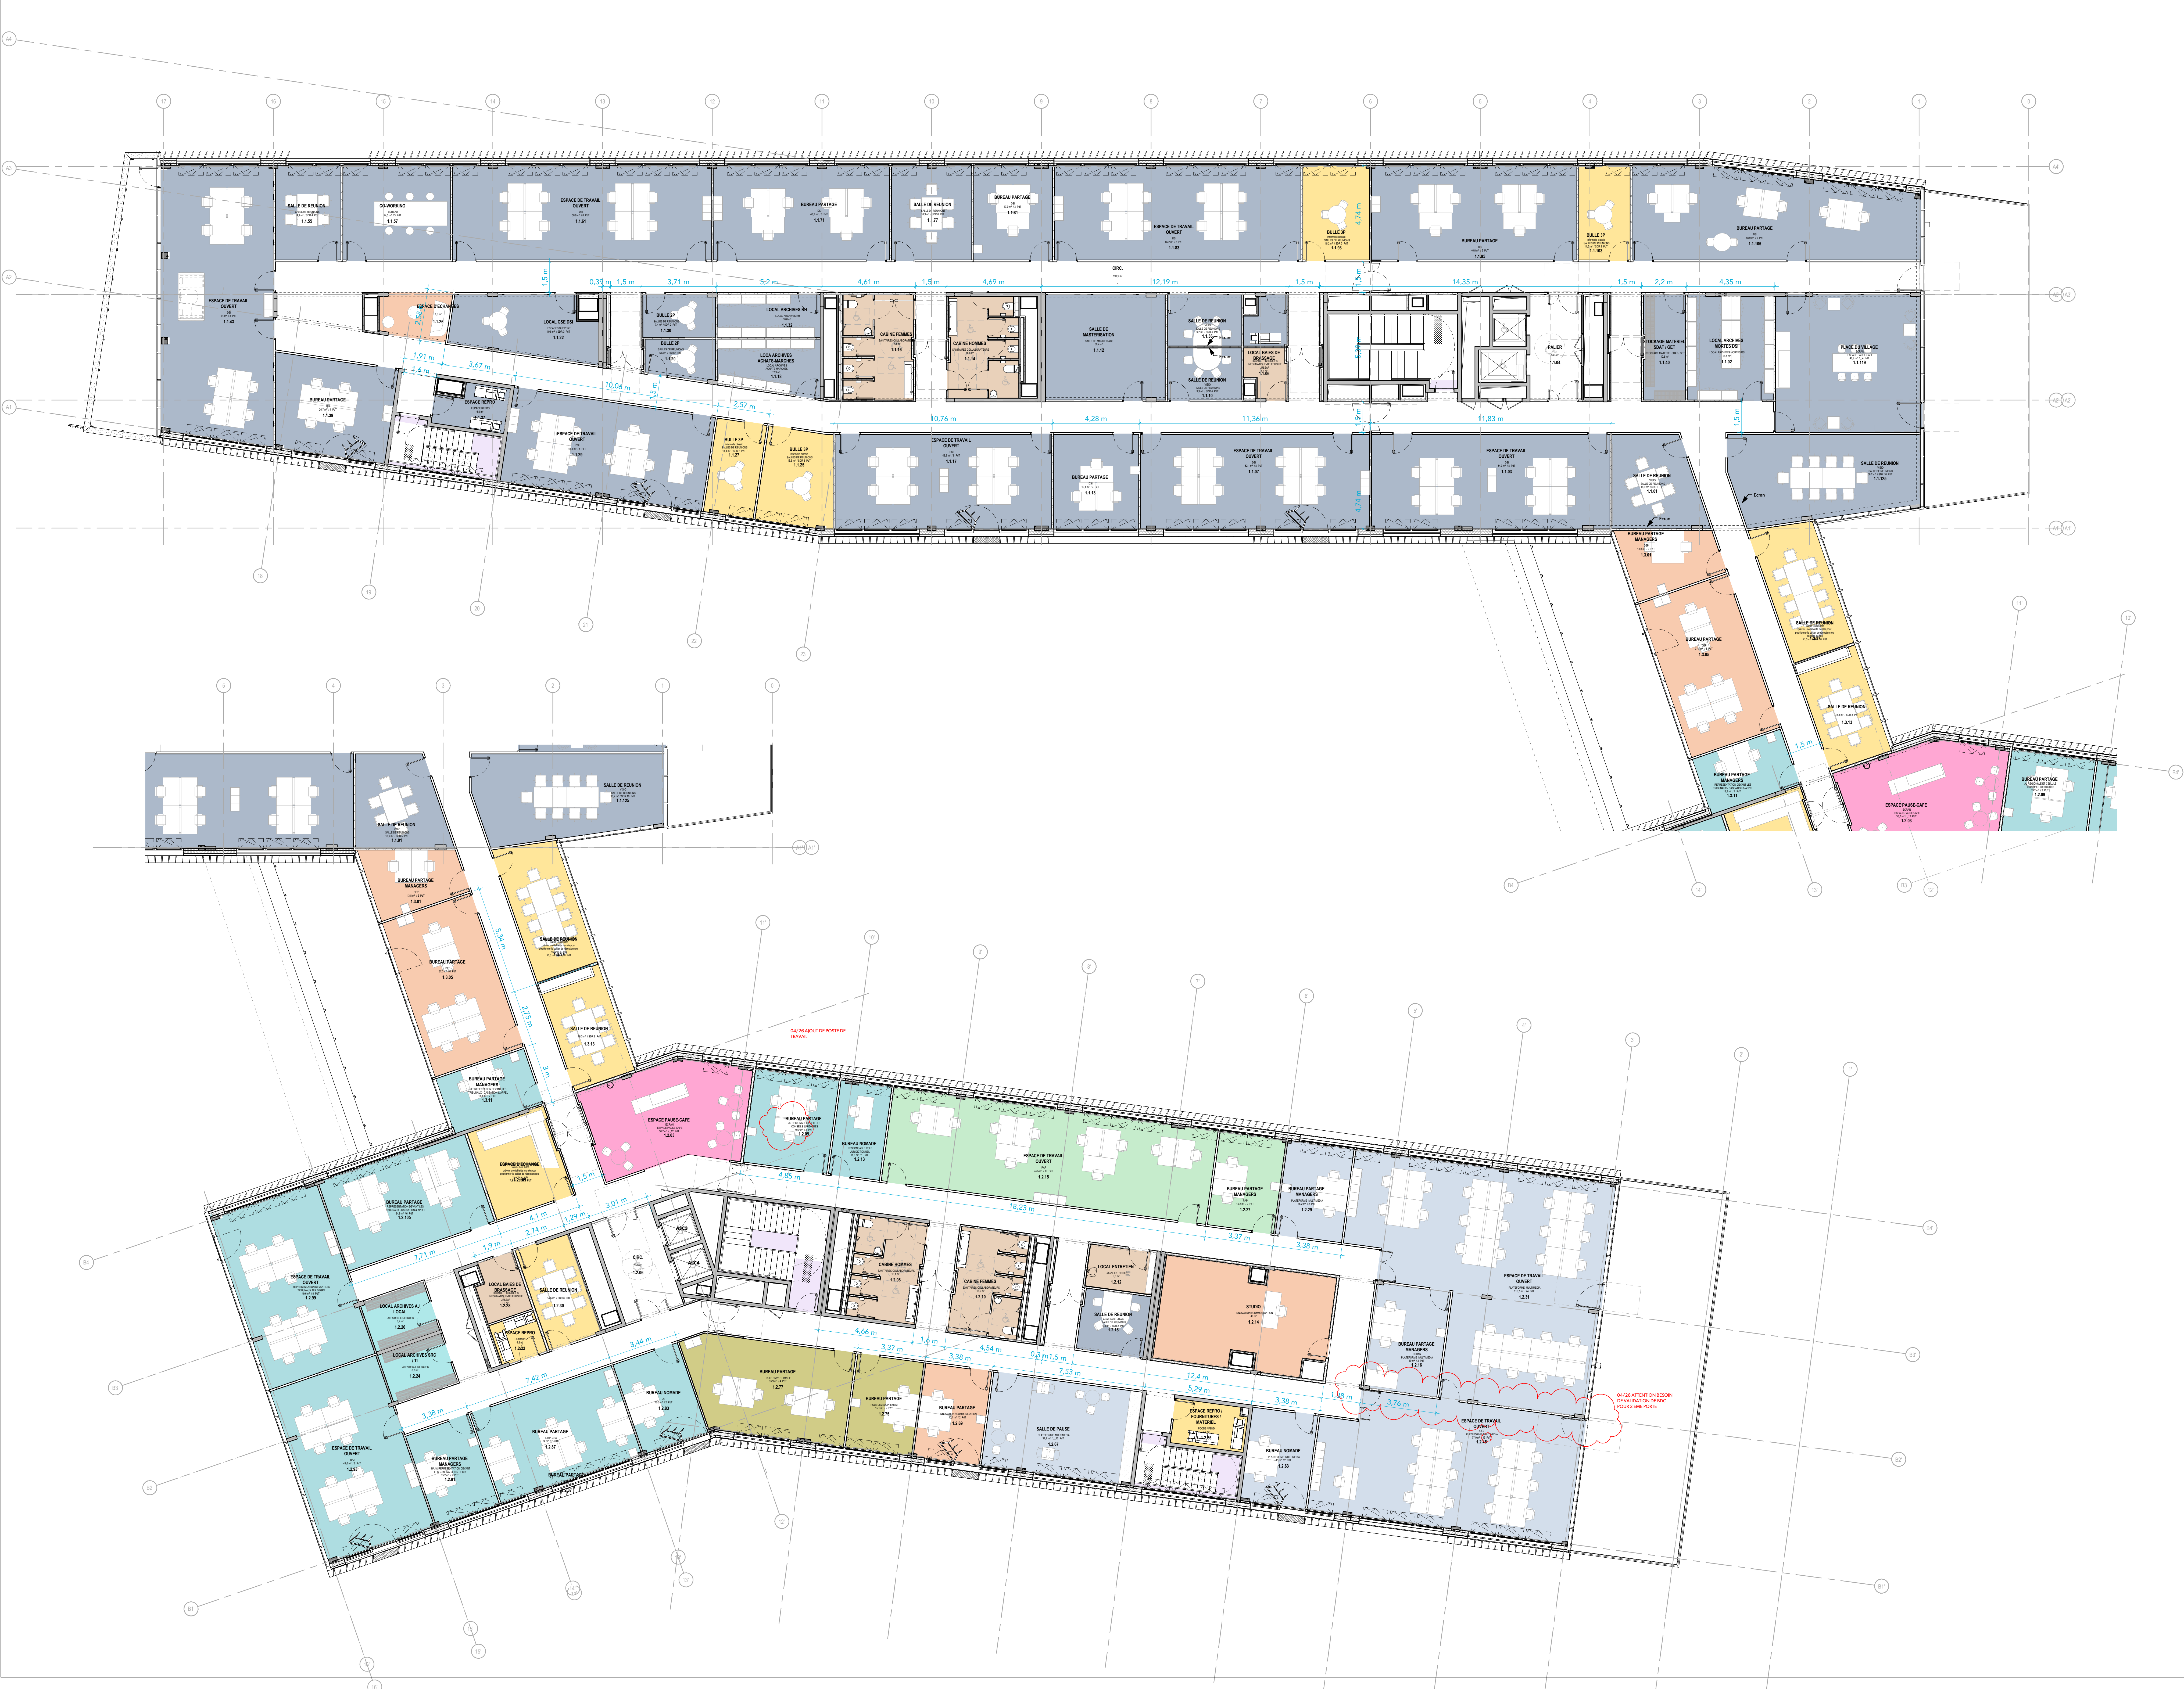

A		INDEX		DATE		INDEX C		MODIFICATION	
Copyright © by Studios Architecture 2014									

2019 - URSSAF

20 Avenue Vito
13005 Marseille

Maître d'ouvrage		Assistance Maître d'ouvrage	
URSSAF PACA 20 Avenue Vito 13005 Marseille Tel: 04 91 81 52 96		ALTEREA Ingénierie Nathan Joubert 17 rue de la République - 13002 Marseille Tel: 04 91 81 52 96	
STUDIOS Architecture 103, rue de Grenelle 75007 PARIS Tel: 01 44 58 06 40 Fax: 01 45 51 05 51		NOMADE Architectes 5, rue d'Alsace 13006 Marseille Tel: 09 71 74 00 75	
ANTICA GROUP 40 Avenue du Nord - 13070 Aubagne Tel: 04 42 08 70 70		ITE PARTENAIRES 2 Avenue du Nord - 13070 Aubagne Tel: 04 91 32 32 74	
Adret 817 Avenue de Bruxelles ZAC des Papes 83000 La Seyne-sur-Mer Tel: 04 94 10 10 00		PAR AILLEURS - Paysages 23 Boulevard Carnot 13004 Marseille Fax: 04 91 32 32 74	
AMOAU 1 rue Henri de France 13005 Marseille Tel: 04 91 32 32 74		R-ADIFICARE 20-21 rue de la République 13001 Marseille	
Qualiconsult 7 rue Jean Jaurès 13005 Marseille Tel: 04 91 32 32 74			

Éditeur		Vérifié par		Dessiné par	
STUDIOS		SBI		PRE	
Projet n° 21019		A0		1:100	
Date		15/04/2026			

R+1 - BATIMENT NORD - SUD & ROTULE
A2.01.01

Phase	Éditeur	Lit	SB	Zone	Version
EXE	STU	ARC	TB	R+1	F



A	14/03/25	INDEX C
INDEX	DATE	MODIFICATION



Département				
21019 - URSSAF 20 Avenue Vitruve 13009 Marseille				
Mairie d'urgence URSSAF PACA 20 Avenue Vitruve 13009 Marseille Tel : 04 91 81 81 30		Aide aux Malades d'urgence ALTEIRA Intégrerie Nestor Jullien 113 rue de la République - 13002 Marseille Tel : Mairie d'urgence NOMADE Architectes 1 rue d'Aix 5000 Marseille Tel : 06 99 71 10 75		
Audiotexte 103 rue de Grammont 75007 Paris Tel : 01 45 45 00 00 Fax: 01 45 45 01 31		BET Desmarquest STUDIOS Architecture 100 Boulevard de la République 13001 Marseille Tel : 04 42 43 70 70		
BET Groupement ARTEL GROUP 20 Avenue Vitruve - 13009 Marseille Tel : 04 92 43 70 70		PTE Partenaires 20 Avenue Vitruve - 13009 Marseille Tel : 04 91 81 81 30		
BET Environment Adret 21 Avenue des Buvettes St Charles 8300 La Seyne sur Mer Tel : 04 94 10 10 10 Fax:		PAR Alliances - Paysages 21 Avenue des Buvettes St Charles 83000 La Seyne Tel : 04 94 10 10 10		
BET Programmation AMOAO 1 Rue Pierre et Marie Curie 13100 Aix en Provence Tel : 04 92 38 00 30		BET Economie Circulaire R-ADIFFICARE 20 Ave. Jean Gaudinot 13001 Marseille		
Coordonnateur EPS Qualiconseult 7 - Rue Jean Jaurès 13009 Marseille Tel : 04 92 08 11 00				
Emetteur	Vérifié ou	Date	Signature	Pr
Assuré	Contrôlé	SBI	PR	
N°Prest.	Formel	Echelle	Date	
Projet n°		Scale		
21019	A0	1 : 100	15/04/2022	
Nom du fichier				
File name : C:\Programme\ComptesRendus\arc_2024_aiguieredifficare.pdf				
Date d'émission				
Date de validité				
Phase	Emetteur	Lot	Zone	Indice
EXE	STU	ARC	R+3	E