


EXTRAIT COUPE VERTICALE

MARS 2026.

TEC.LM
MORIN Laurent
326 FBG MONTMÉLIAN
73000 CHAMBERY
04 79 33 11 11

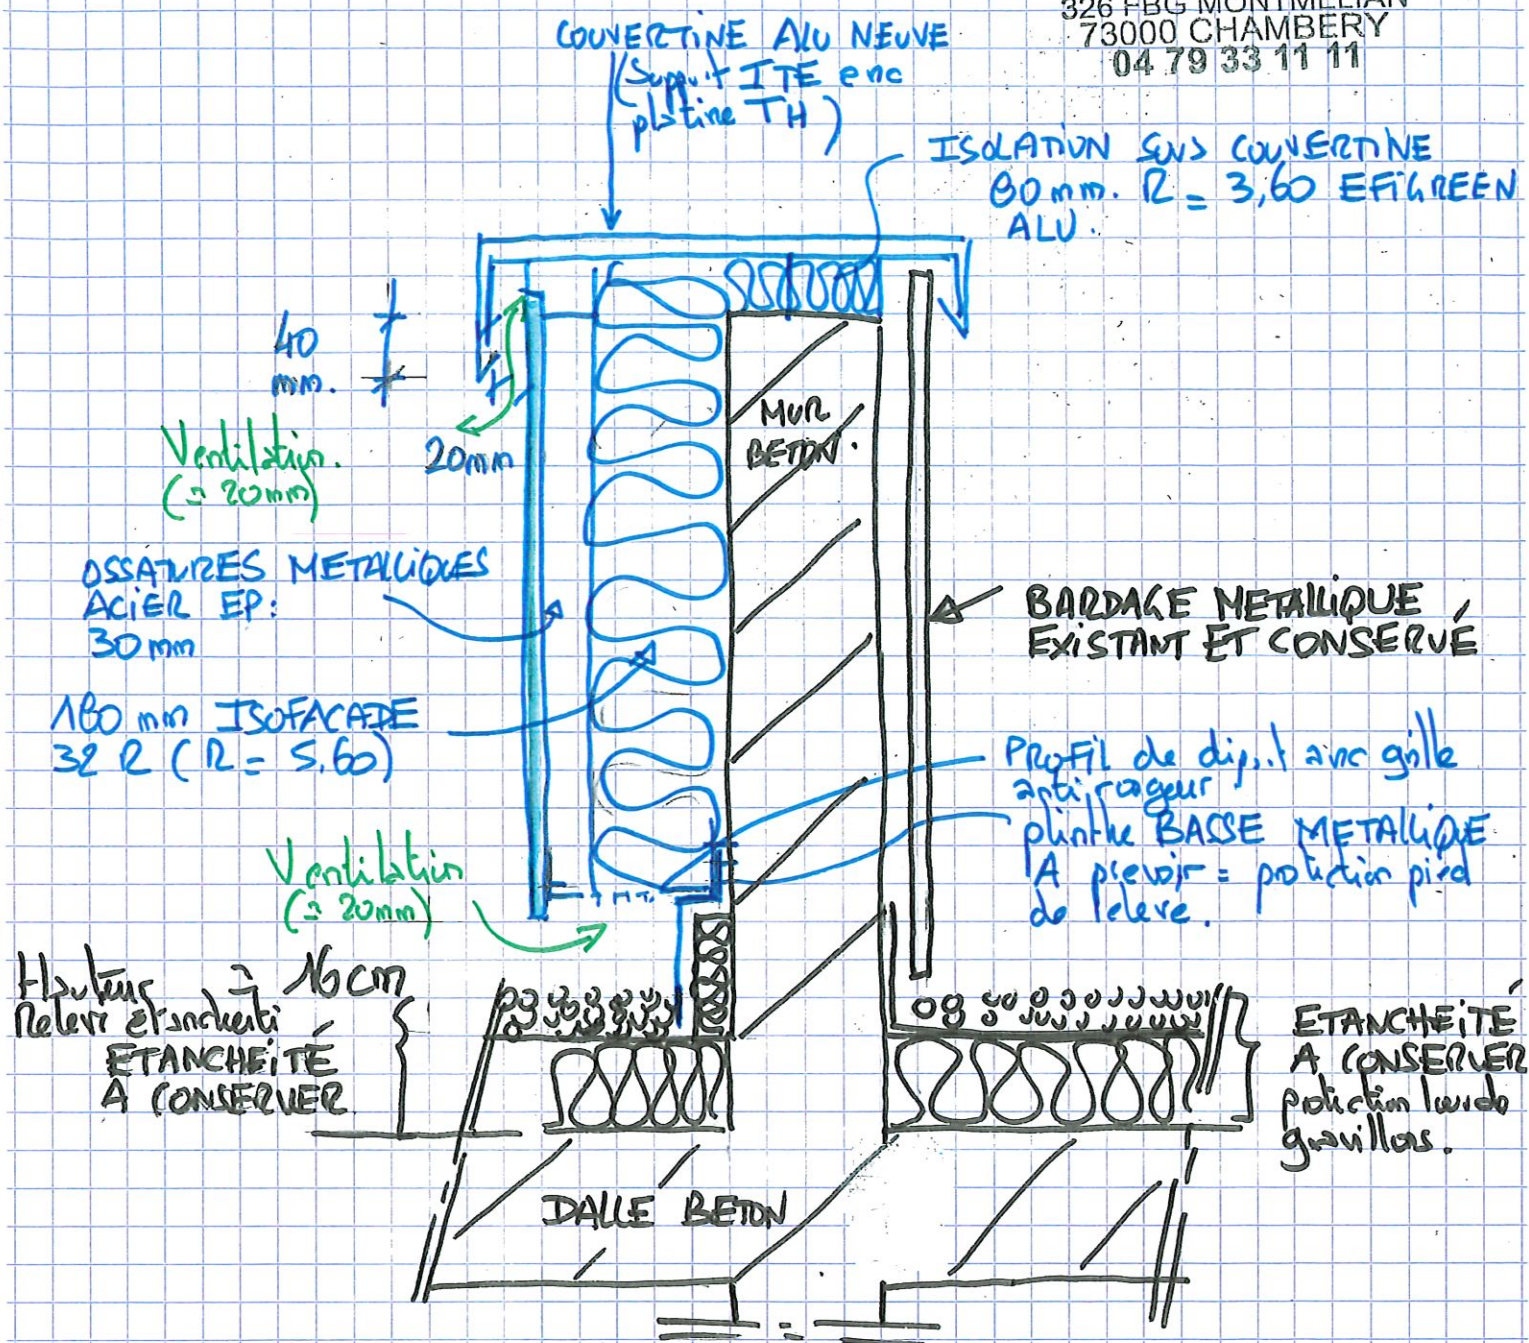

PLAQUES FIBRO CIMENT A REMPLACER (non récupérables)