


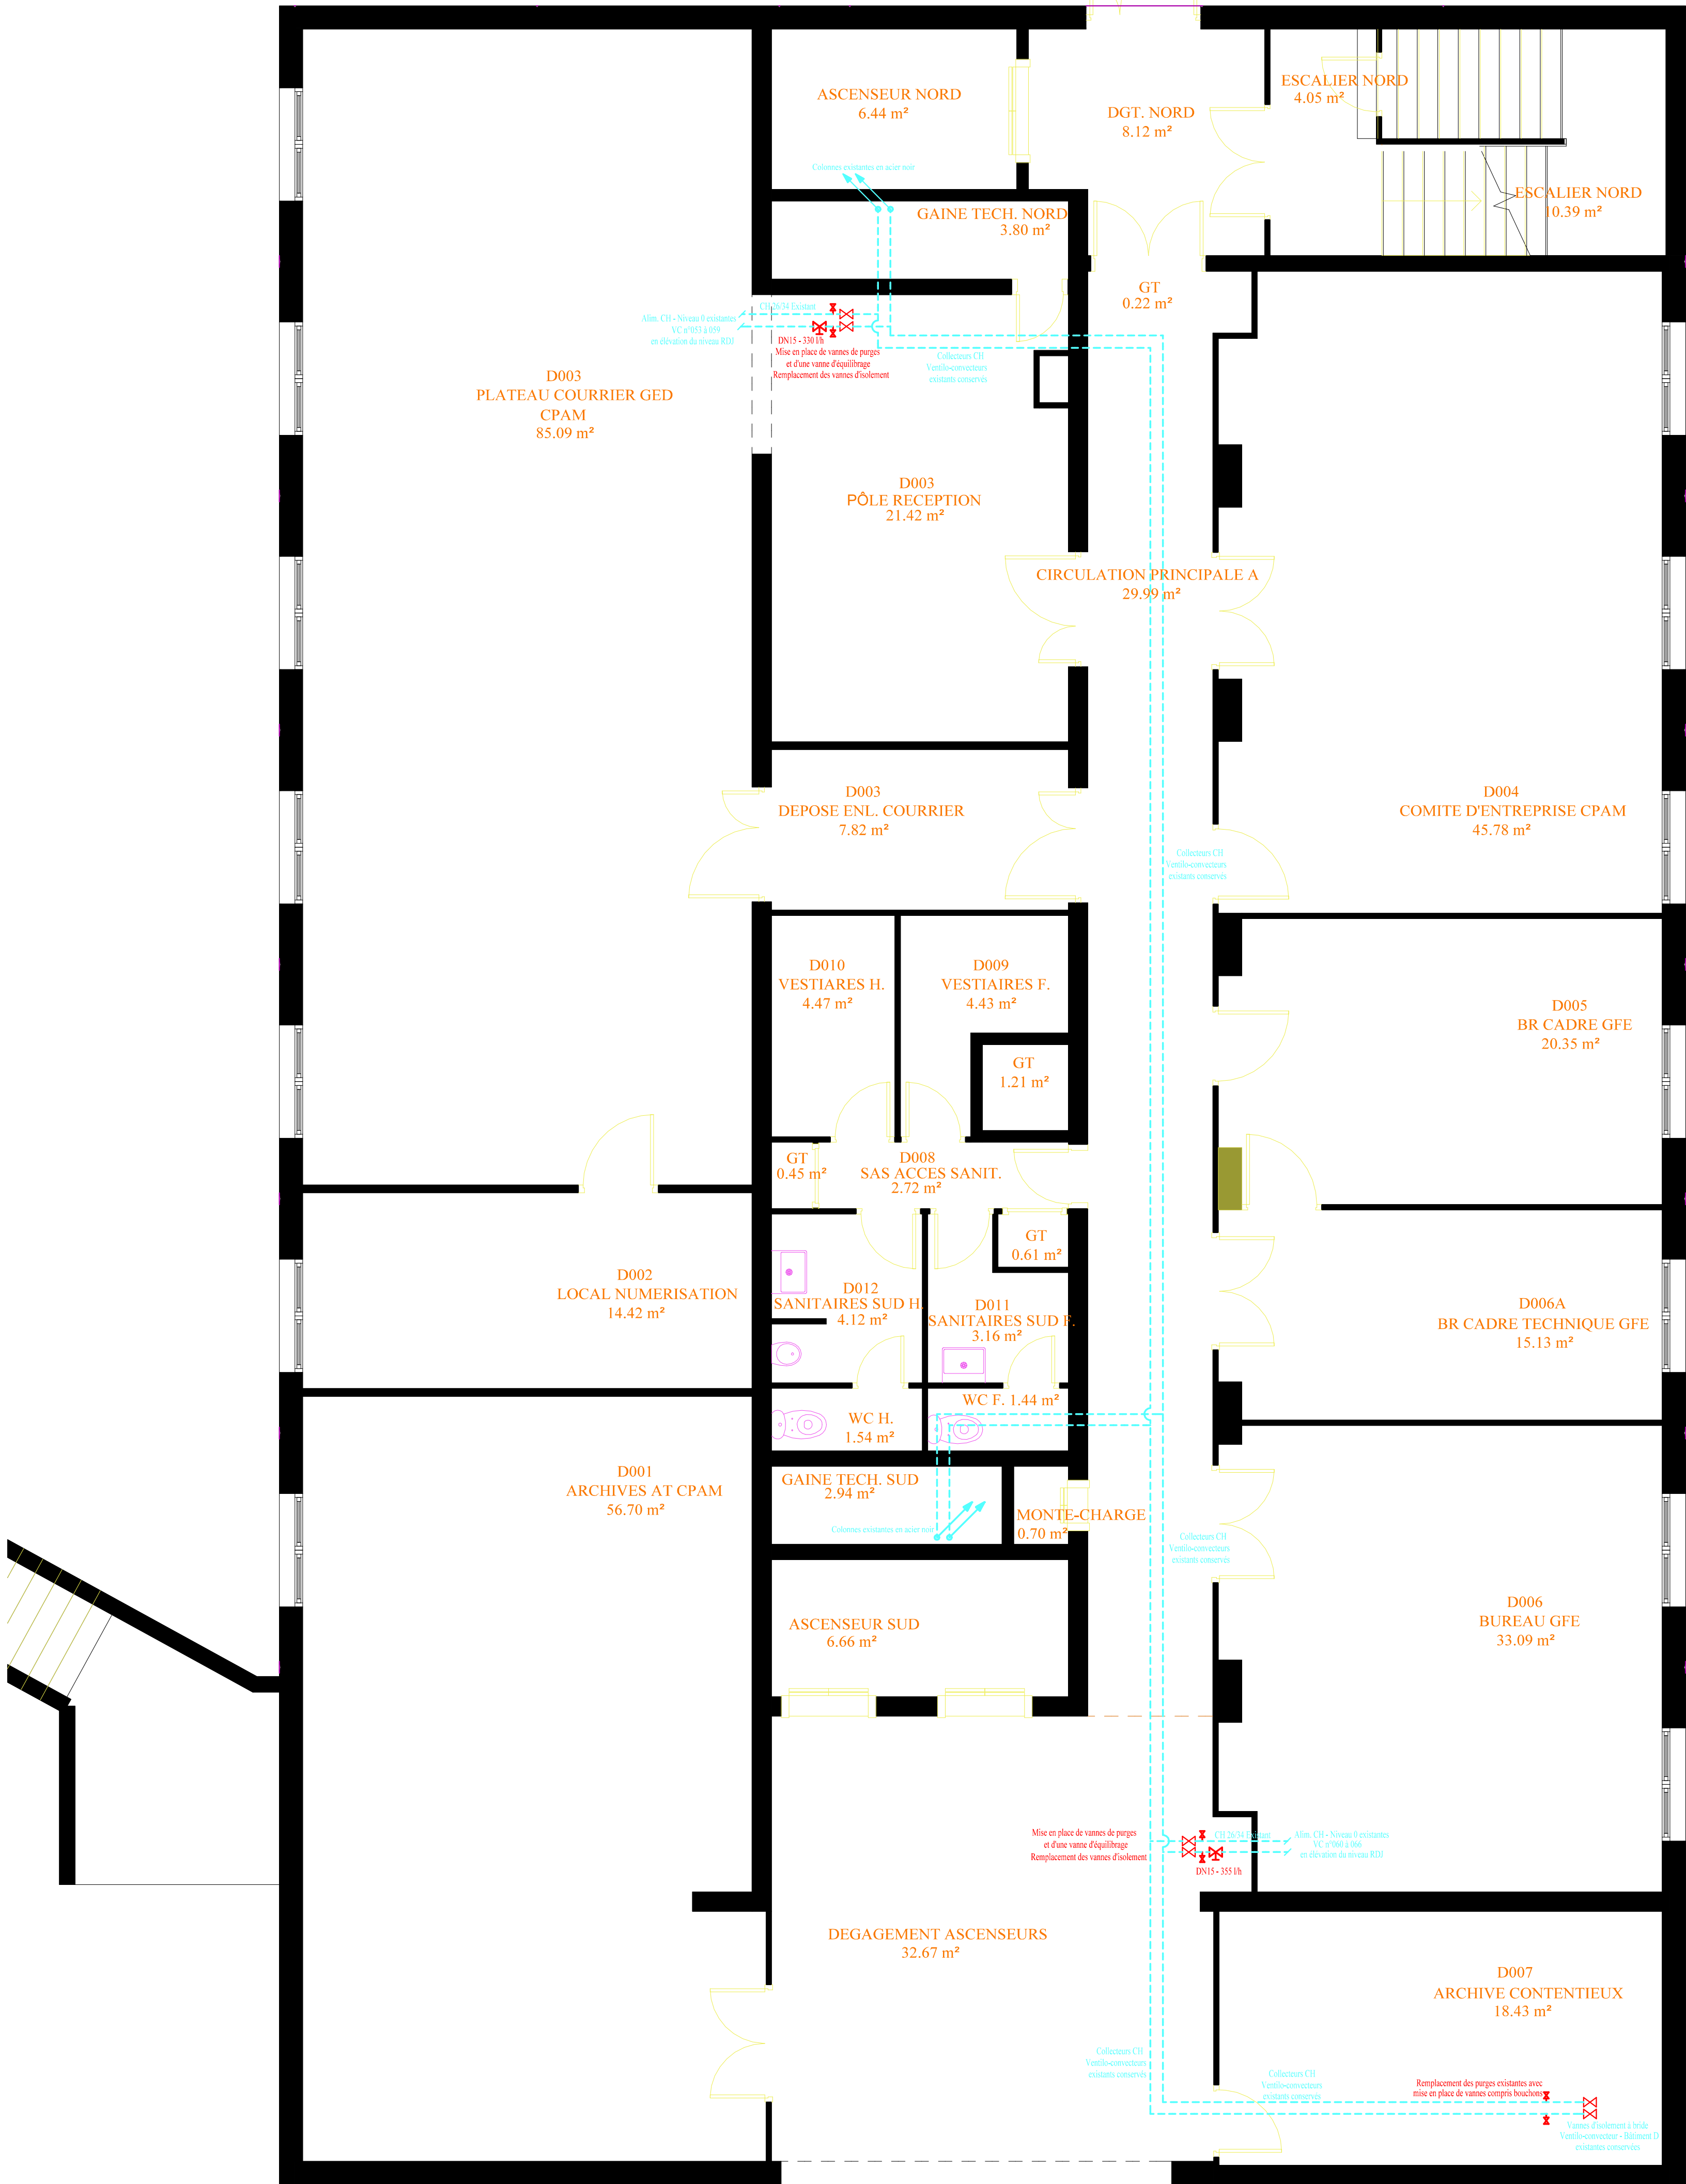




B.E.T. VIALA
2B Chemin de Palente - 25000 BESANCON
Tél. : 09.62.51.08.70. - Mail : bet-viala@orange.fr

Caisse Primaire d'Assurance Maladie du Doubs

2 rue Denis Papin - 25036 Besançon Cedex

Remplacement des ventilo-convecteurs
et mise en place d'une GTC

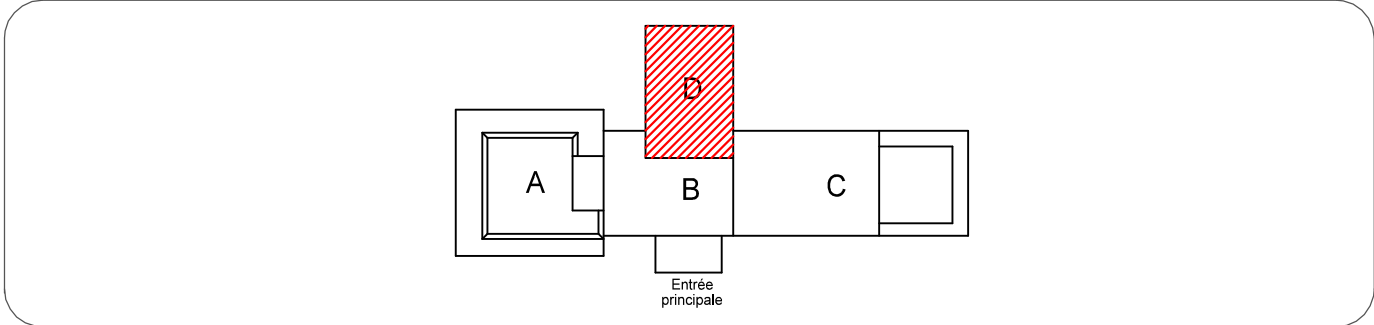

MAÎTRE D'OUVRAGE
CPAM de Besançon
2 rue Denis Papin
25036 BESANCON CEDEX

MAÎTRISE D'OEUVRE
BET Fluides : BET VIALA
2B Chemin de Palente
25000 BESANCON

A.P.D.		BATIMENT D - RDJ											
P.R.O.		CHAUFFAGE											
D.C.E.													
IND.	DATE	MODIFICATIONS	Ech.:								Dessiné par : P. VIALA		
A	02/04/2026	Ajout d'un ventilo-convecteur dans le bureau D053 Back Office CPAM									Le:	19 Mai 2026	
B	.	.										AFF.:	2601-C471
C	.	.										FL.	
D	.	.										01	
E	.	.											