


R+3

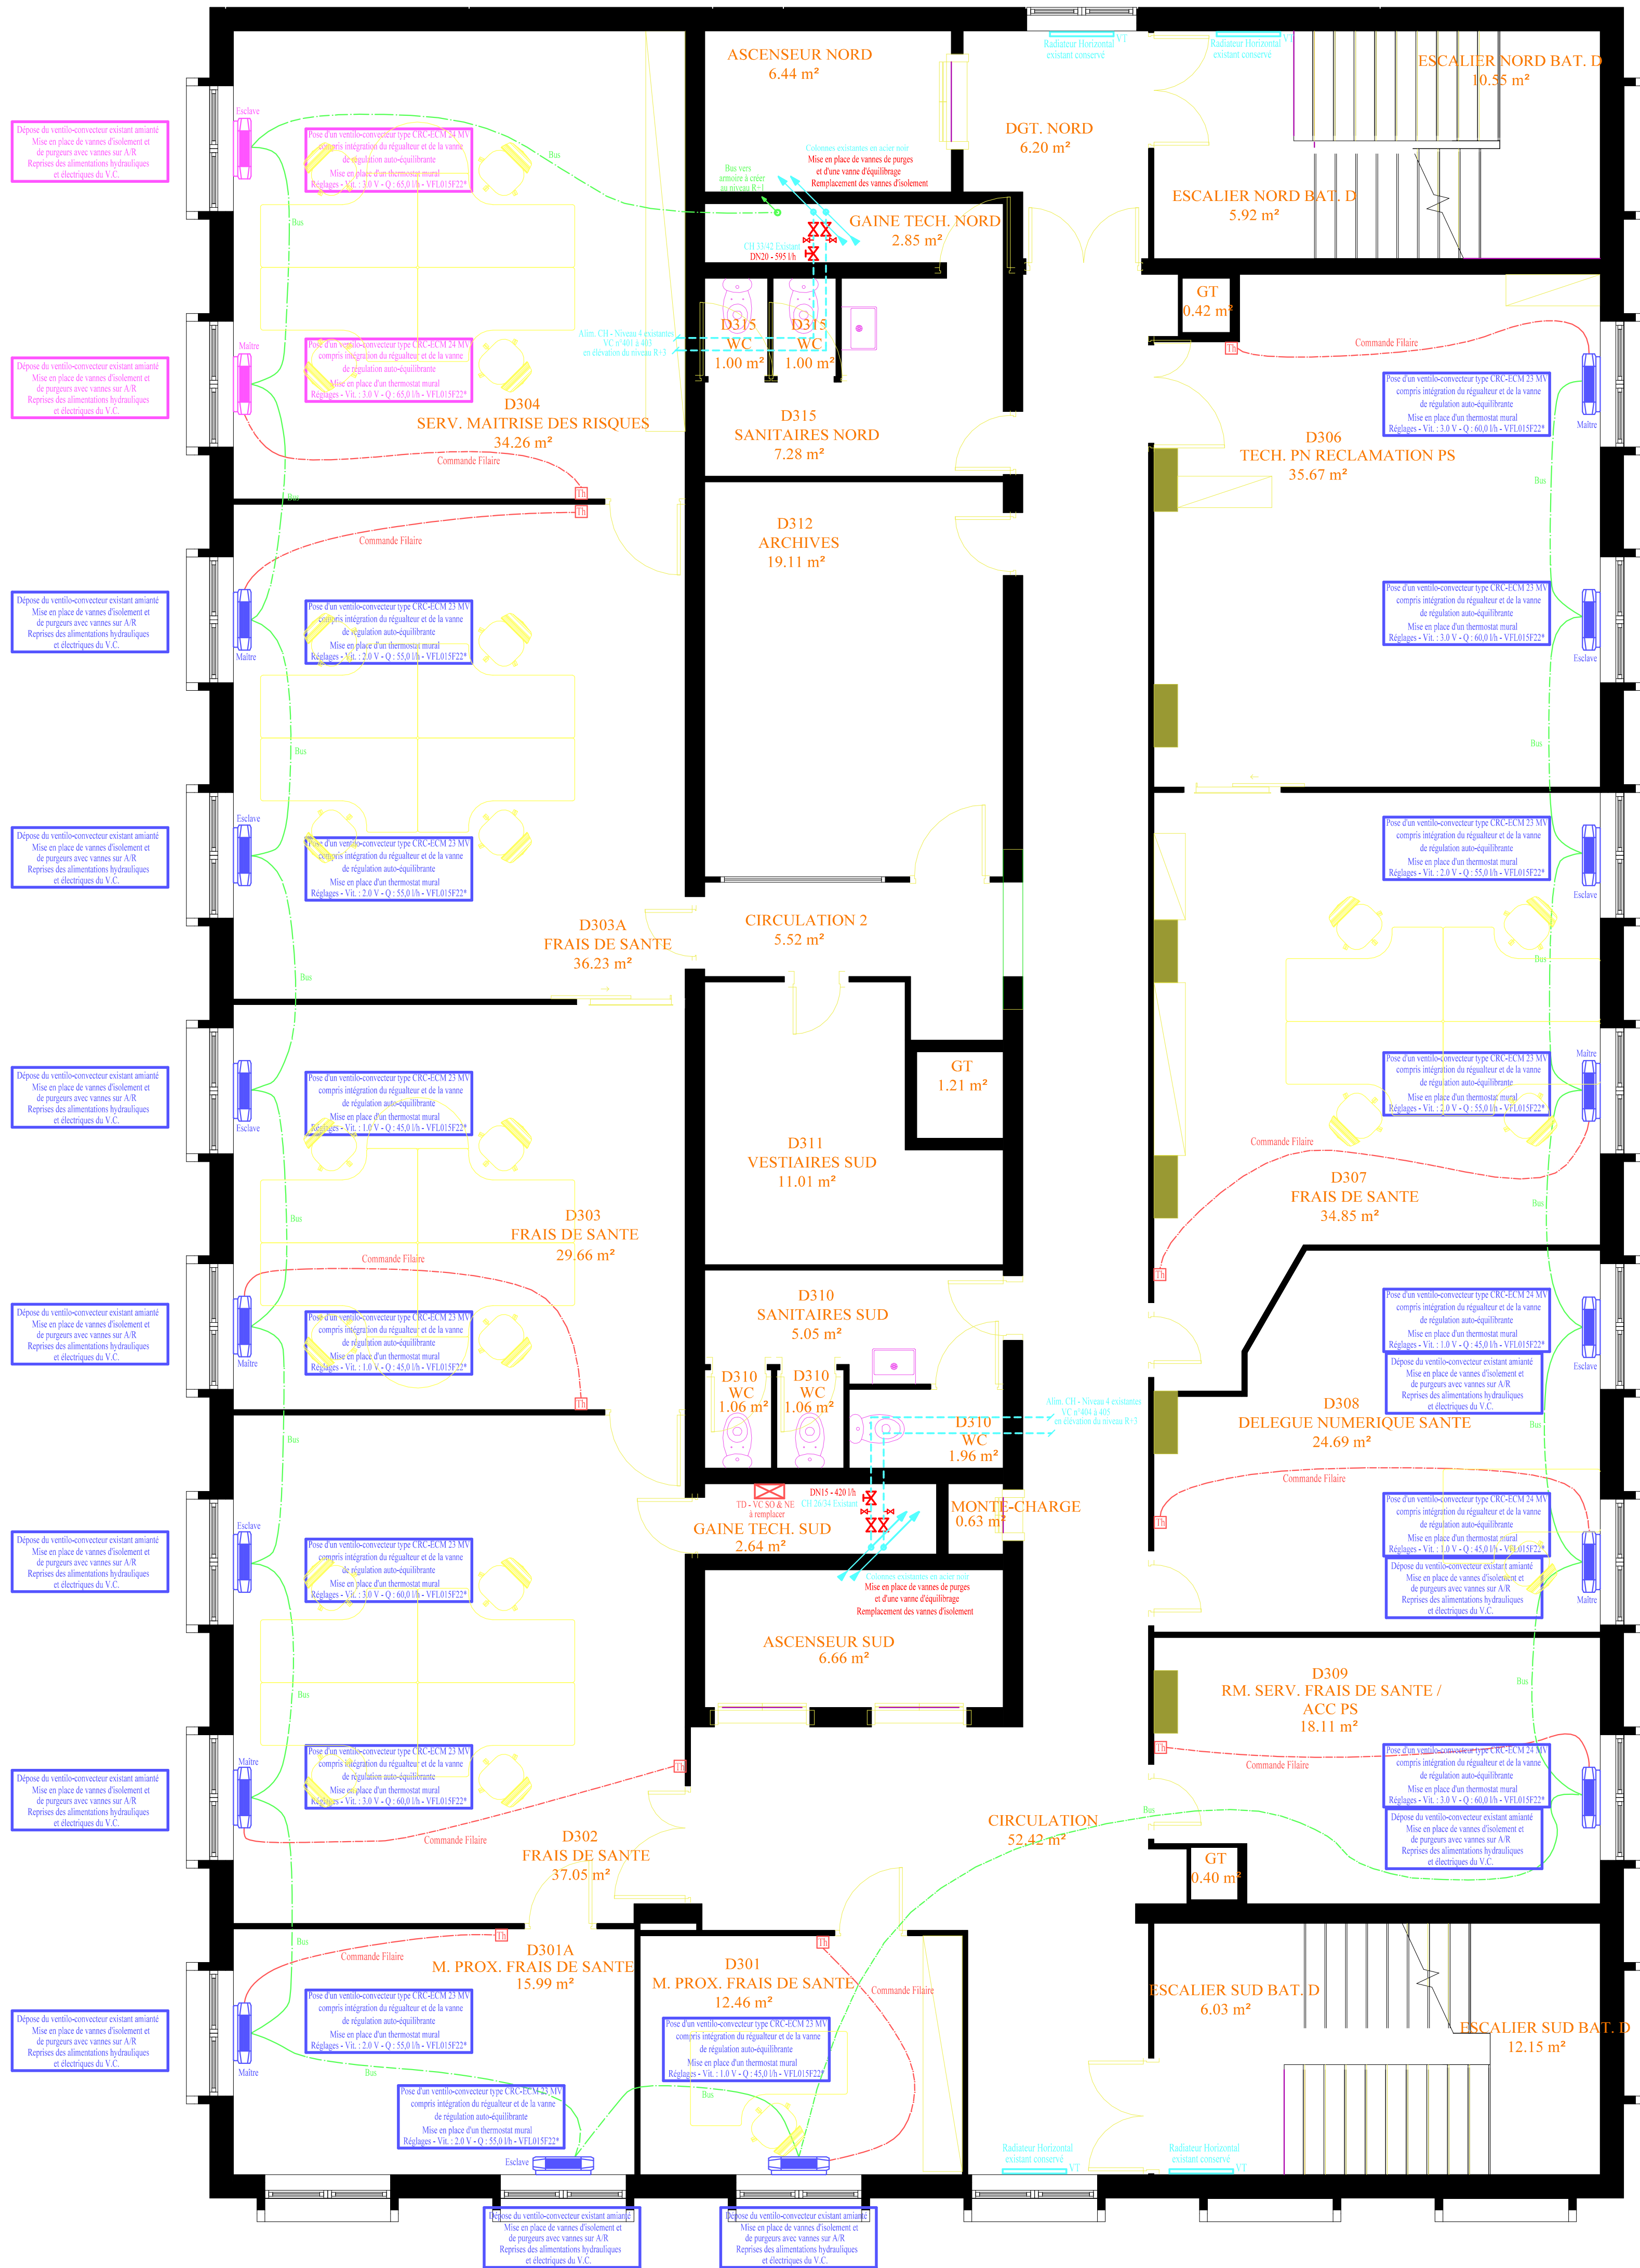

Commande et Bus
Passage en faux-plafond et dans les cloisons existantes (compris dépose/repose des plaques et mise en place de nouvelles gaines ICTA/IRL)




B.E.T. VIALA
 2B Chemin de Palente - 25000 BESANCON
 Tél. : 09.62.51.08.70. - Mail : bet-viala@orange.fr

Caisse Primaire d'Assurance Maladie du Doubs

2 rue Denis Papin - 25036 Besançon Cedex

Remplacement des ventilo-convecteurs et mise en place d'une GTC

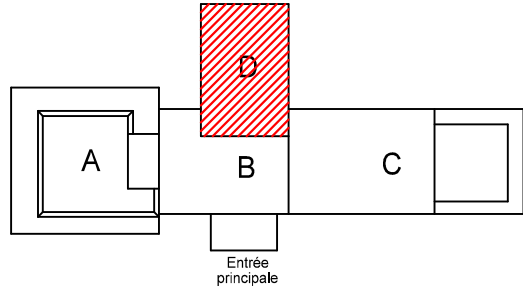

MAÎTRE D'OUVRAGE
 CPAM de Besançon
 2 rue Denis Papin
 25036 BESANCON CEDEX

MAÎTRISE D'OEUVRE
 BET Fluides : BET VIALA
 2B Chemin de Palente
 25000 BESANCON

A.P.D.		BATIMENT D - R+3										
P.R.O.		CHAUFFAGE										
D.C.E.												
IND.	DATE	MODIFICATIONS	Ech.:	☐ 1/100	☐ 1/75	☒ 1/50	☐ 1/25	☐ 1/20	☐ 1/10	☐ Autres	Dessiné par :	P. VIALA
A	.	.									Le:	19 Mai 2026
B	.	.									AFF.:	2601-C471
C	.	.									FL.	
D	.	.									05	
E	.	.										