


R+4

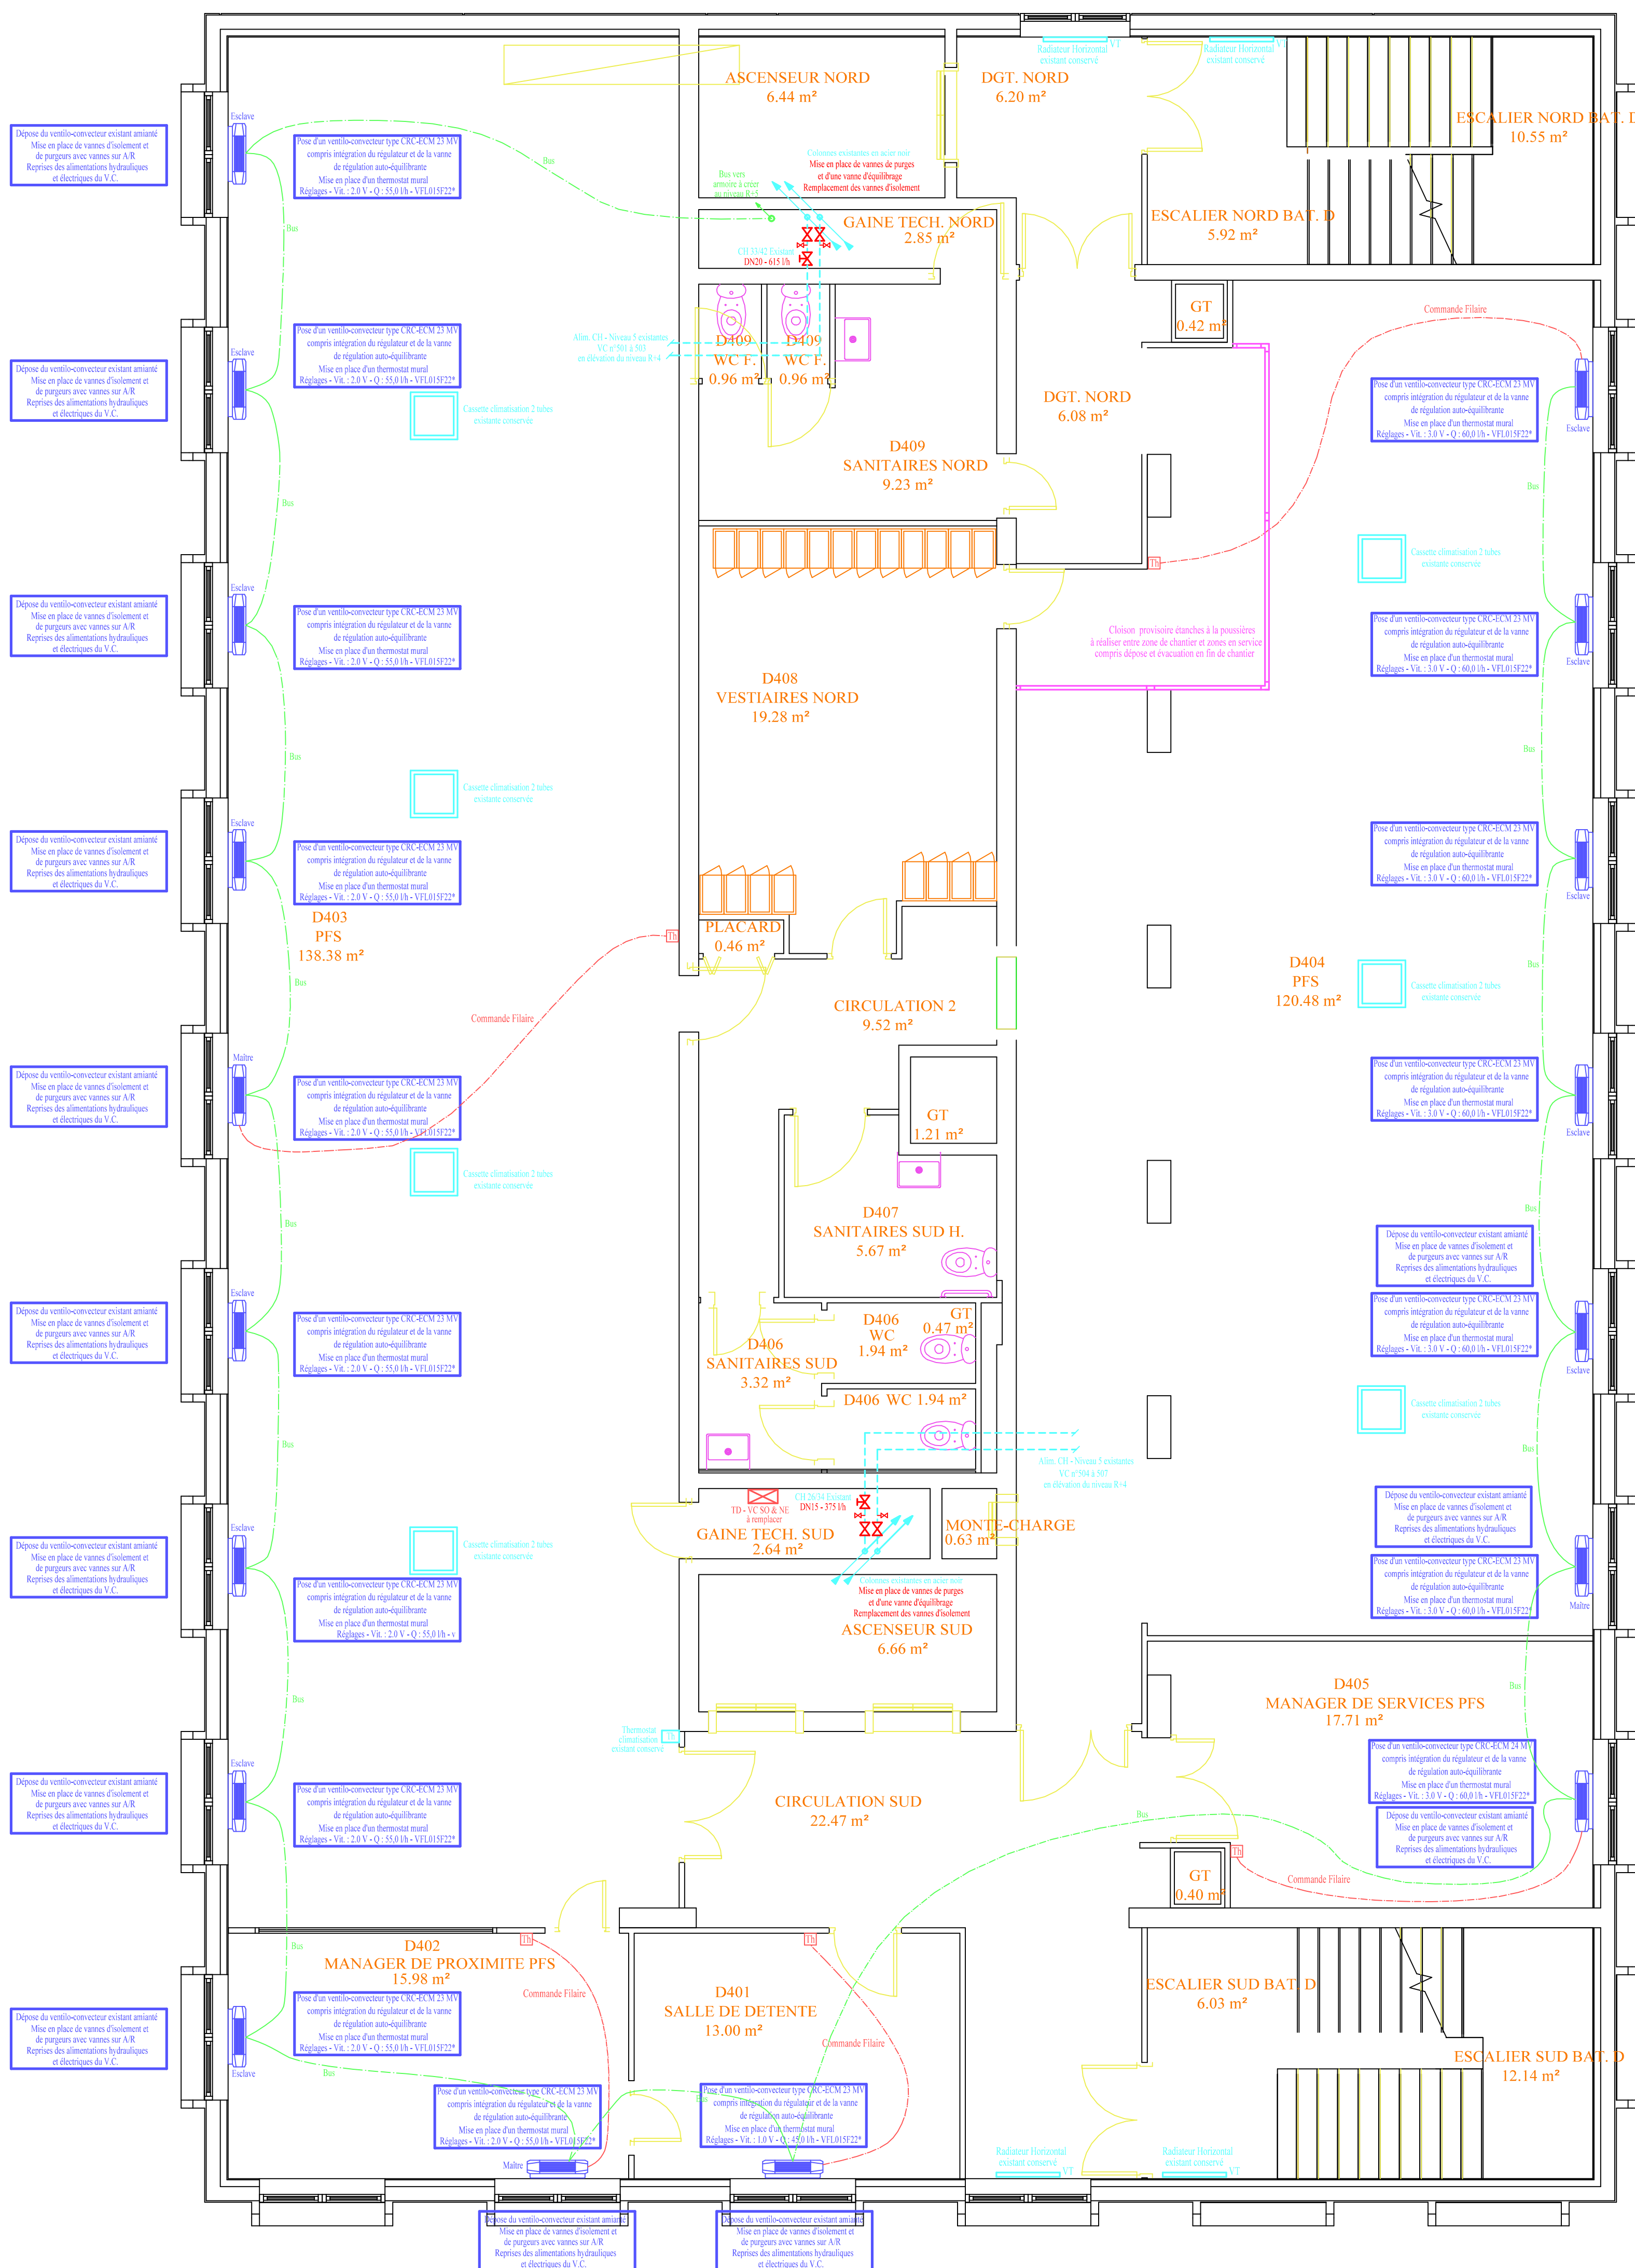


Commande et Bus

Passage en faux-plafond et dans les cloisons existantes (compris dépose/repose des plaques et mise en place de nouvelles gaines ICTA/IRL)

B.E.T. VIALA
2B Chemin de Palente - 25000 BESANCON
Tél. : 09.62.51.08.70. - Mail : bet-viala@orange.fr

Caisse Primaire d'Assurance Maladie du Doubs
2 rue Denis Papin - 25036 Besançon Cedex

Remplacement des ventilo-convecteurs et mise en place d'une GTC

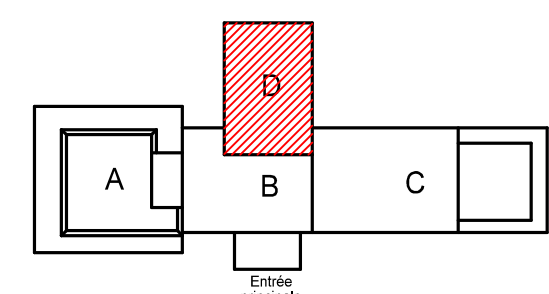

MAÎTRE D'OUVRAGE
CPAM de Besançon
2 rue Denis Papin
25036 BESANCON CEDEX

MAÎTRISE D'OEUVRE
BET Fluides : BET VIALA
2B Chemin de Palente
25000 BESANCON

BATIMENT D - R+4

CHAUFFAGE

A.P.D.

P.R.O.

D.C.E.

BATIMENT D - R+4

CHAUFFAGE

IND.	DATE	MODIFICATIONS	Ech.:	1/100 1/75 1/50 1/25 1/20 1/10 Autres	Dessiné par :	P. VIALA
A	26/05/2026	Mise en place d'une cloison provisoire dans le local PFS			Le:	19 Mai 2026
B	.	.			AFF.:	2601-C471
C	.	.			FL.	
D	.	.			06 A	
E	.	.				