
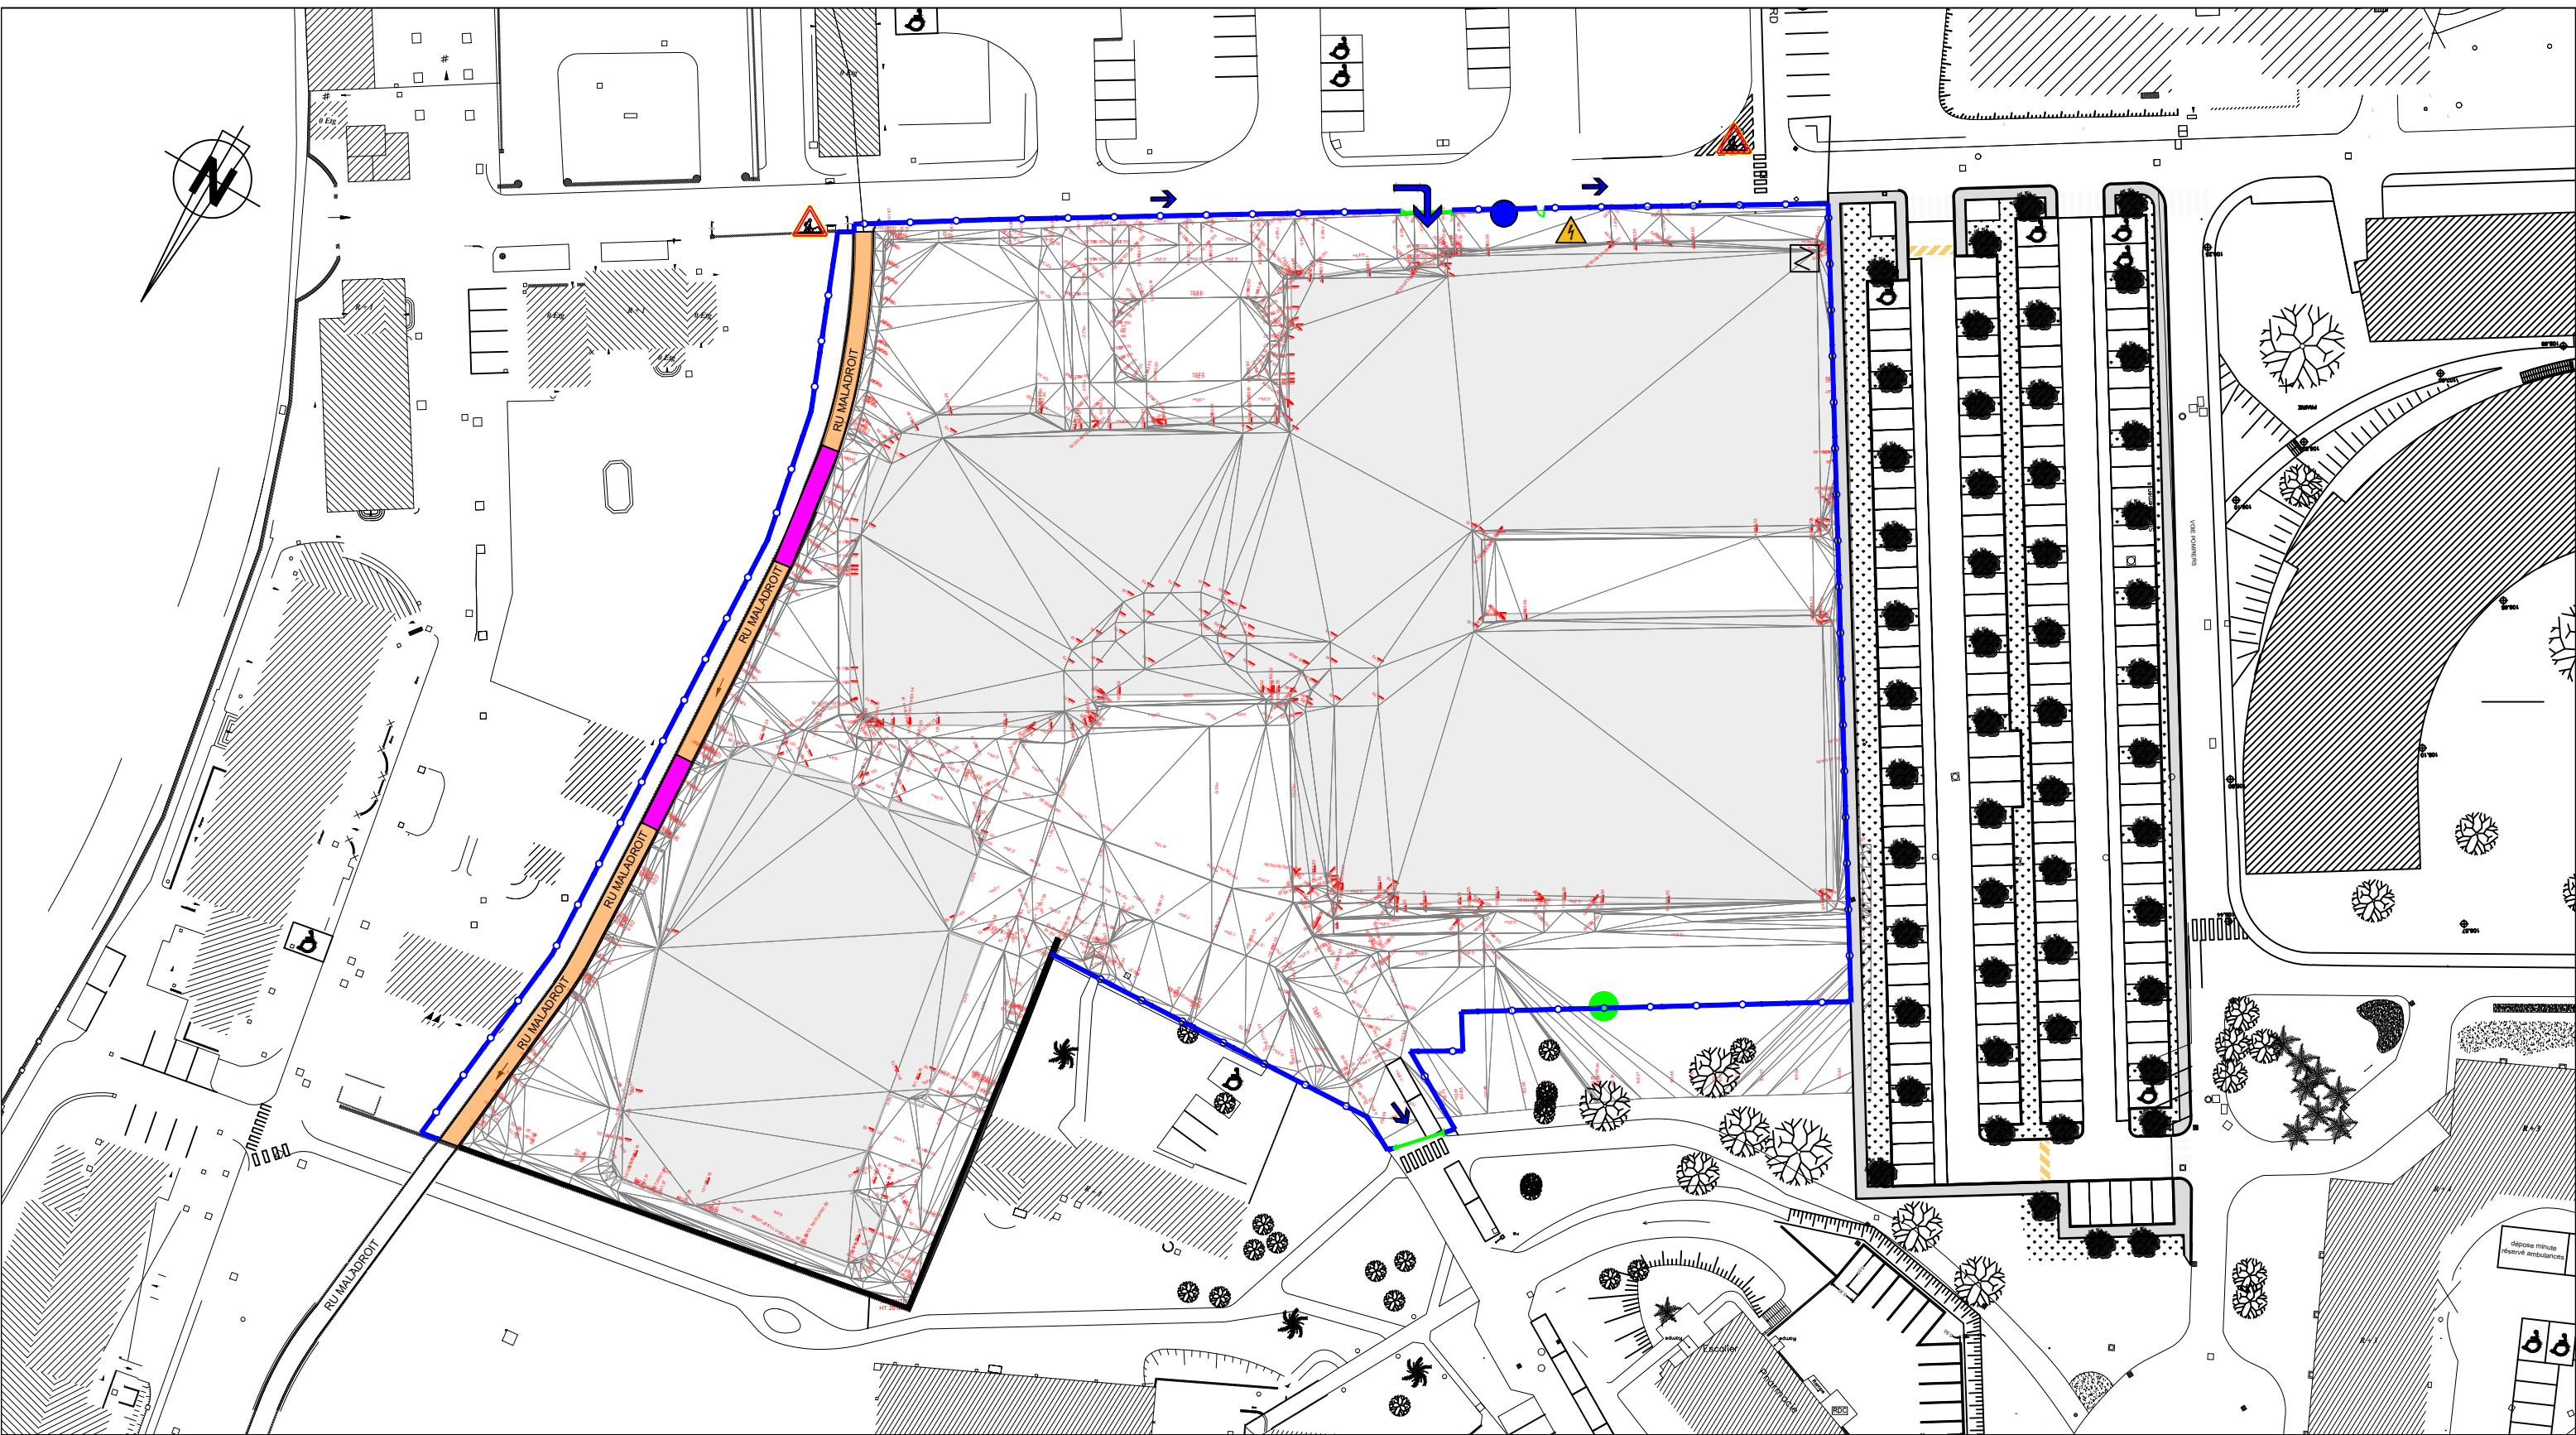
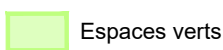
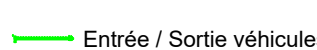
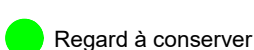
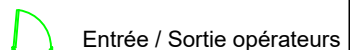
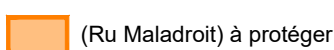
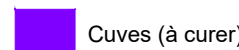
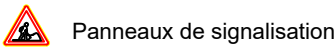
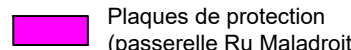


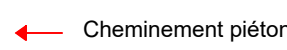

Légende:

- | | | | | | | | | |
|---|--|---|---|---|--|---|---|--|
|  Curage |  Démolition |  Espaces verts |  Clôtures de chantier |  Entrée / Sortie véhicules |  Regard à conserver |  Bennes |  Base vie |  Entrée / Sortie opérateurs |
|  Désamiantage |  Fouilles -2m |  (Ru Maladroit) à protéger |  Cuves (à curer) |  Arrivée d'eau |  Armoire électrique de chantier |  Panneaux de signalisation |  Plaques de protection (passerelle Ru Maladroit) |  Cheminement piéton |

Opération

Démolition bâtiments
Centre hospitalier de Plaisir
220, Rue Mansart, BP 19
78375 PLAISIR Cedex

Maître d'oeuvre
Dépollution démolition



1d rue de Charaintru
91360 Épinay-sur-Orge
Tél : 01.69.10.28.28

PLAN FIN DÉMOLITION - FOUILLES
CENTRE HOSPITALIER PLAISIR

Maître d'ouvrage



220 rue Mansart
78375 PLAISIR CEDEX

PRO DCE

Phase

01/06/2026

Date

1/750

Echelle

Règle :

A3

Format

0

Indice

10

Page