




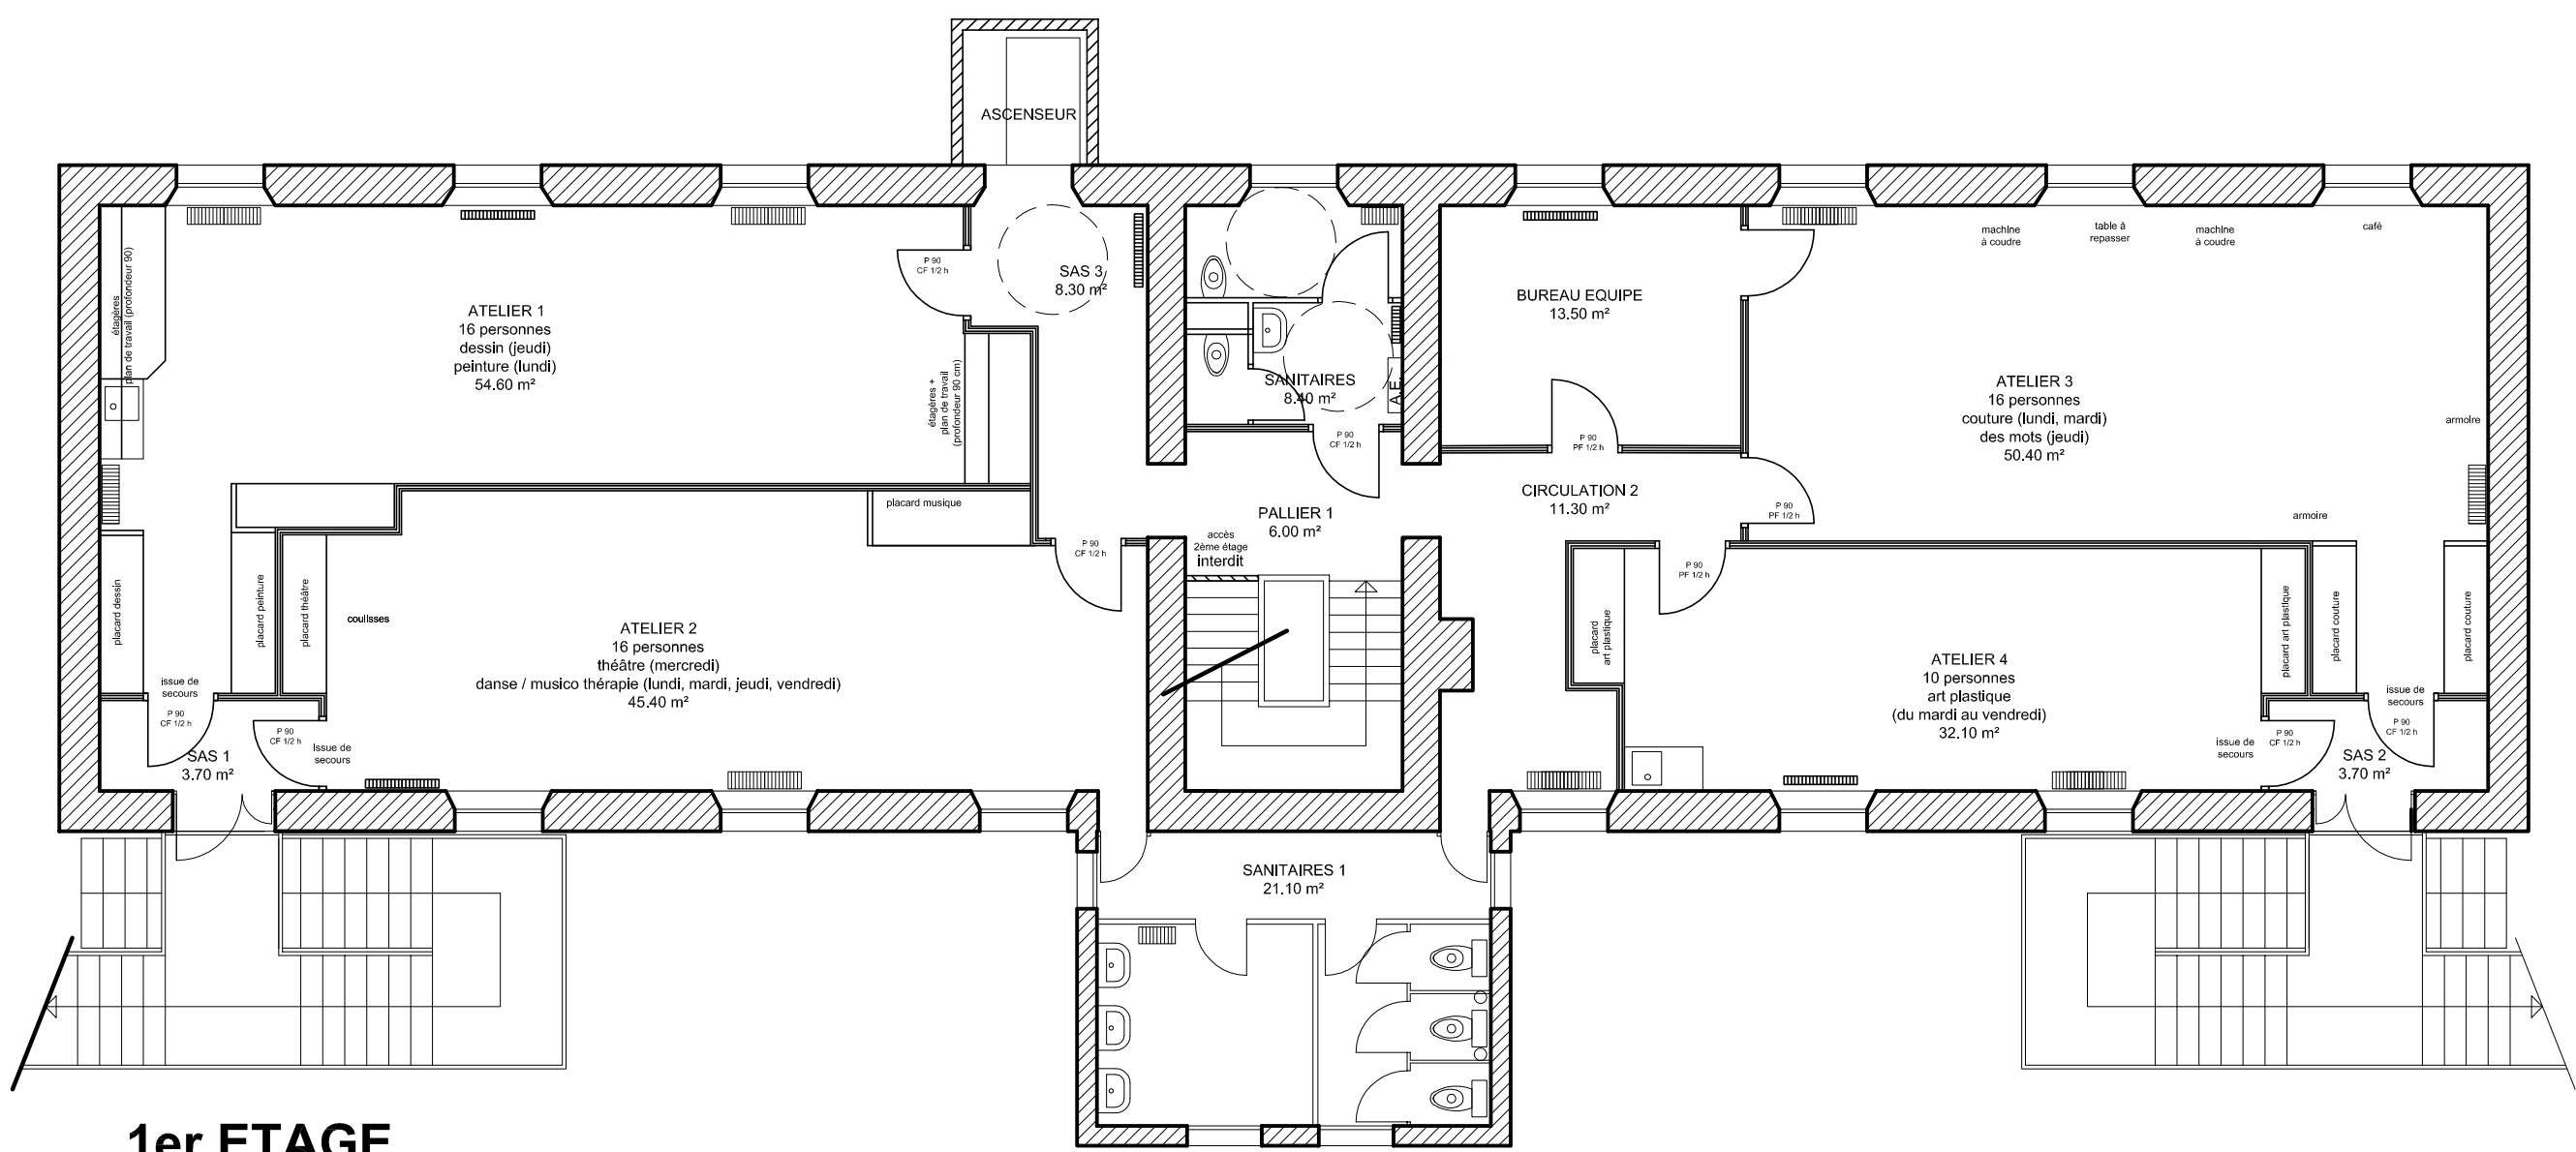

1er ETAGE

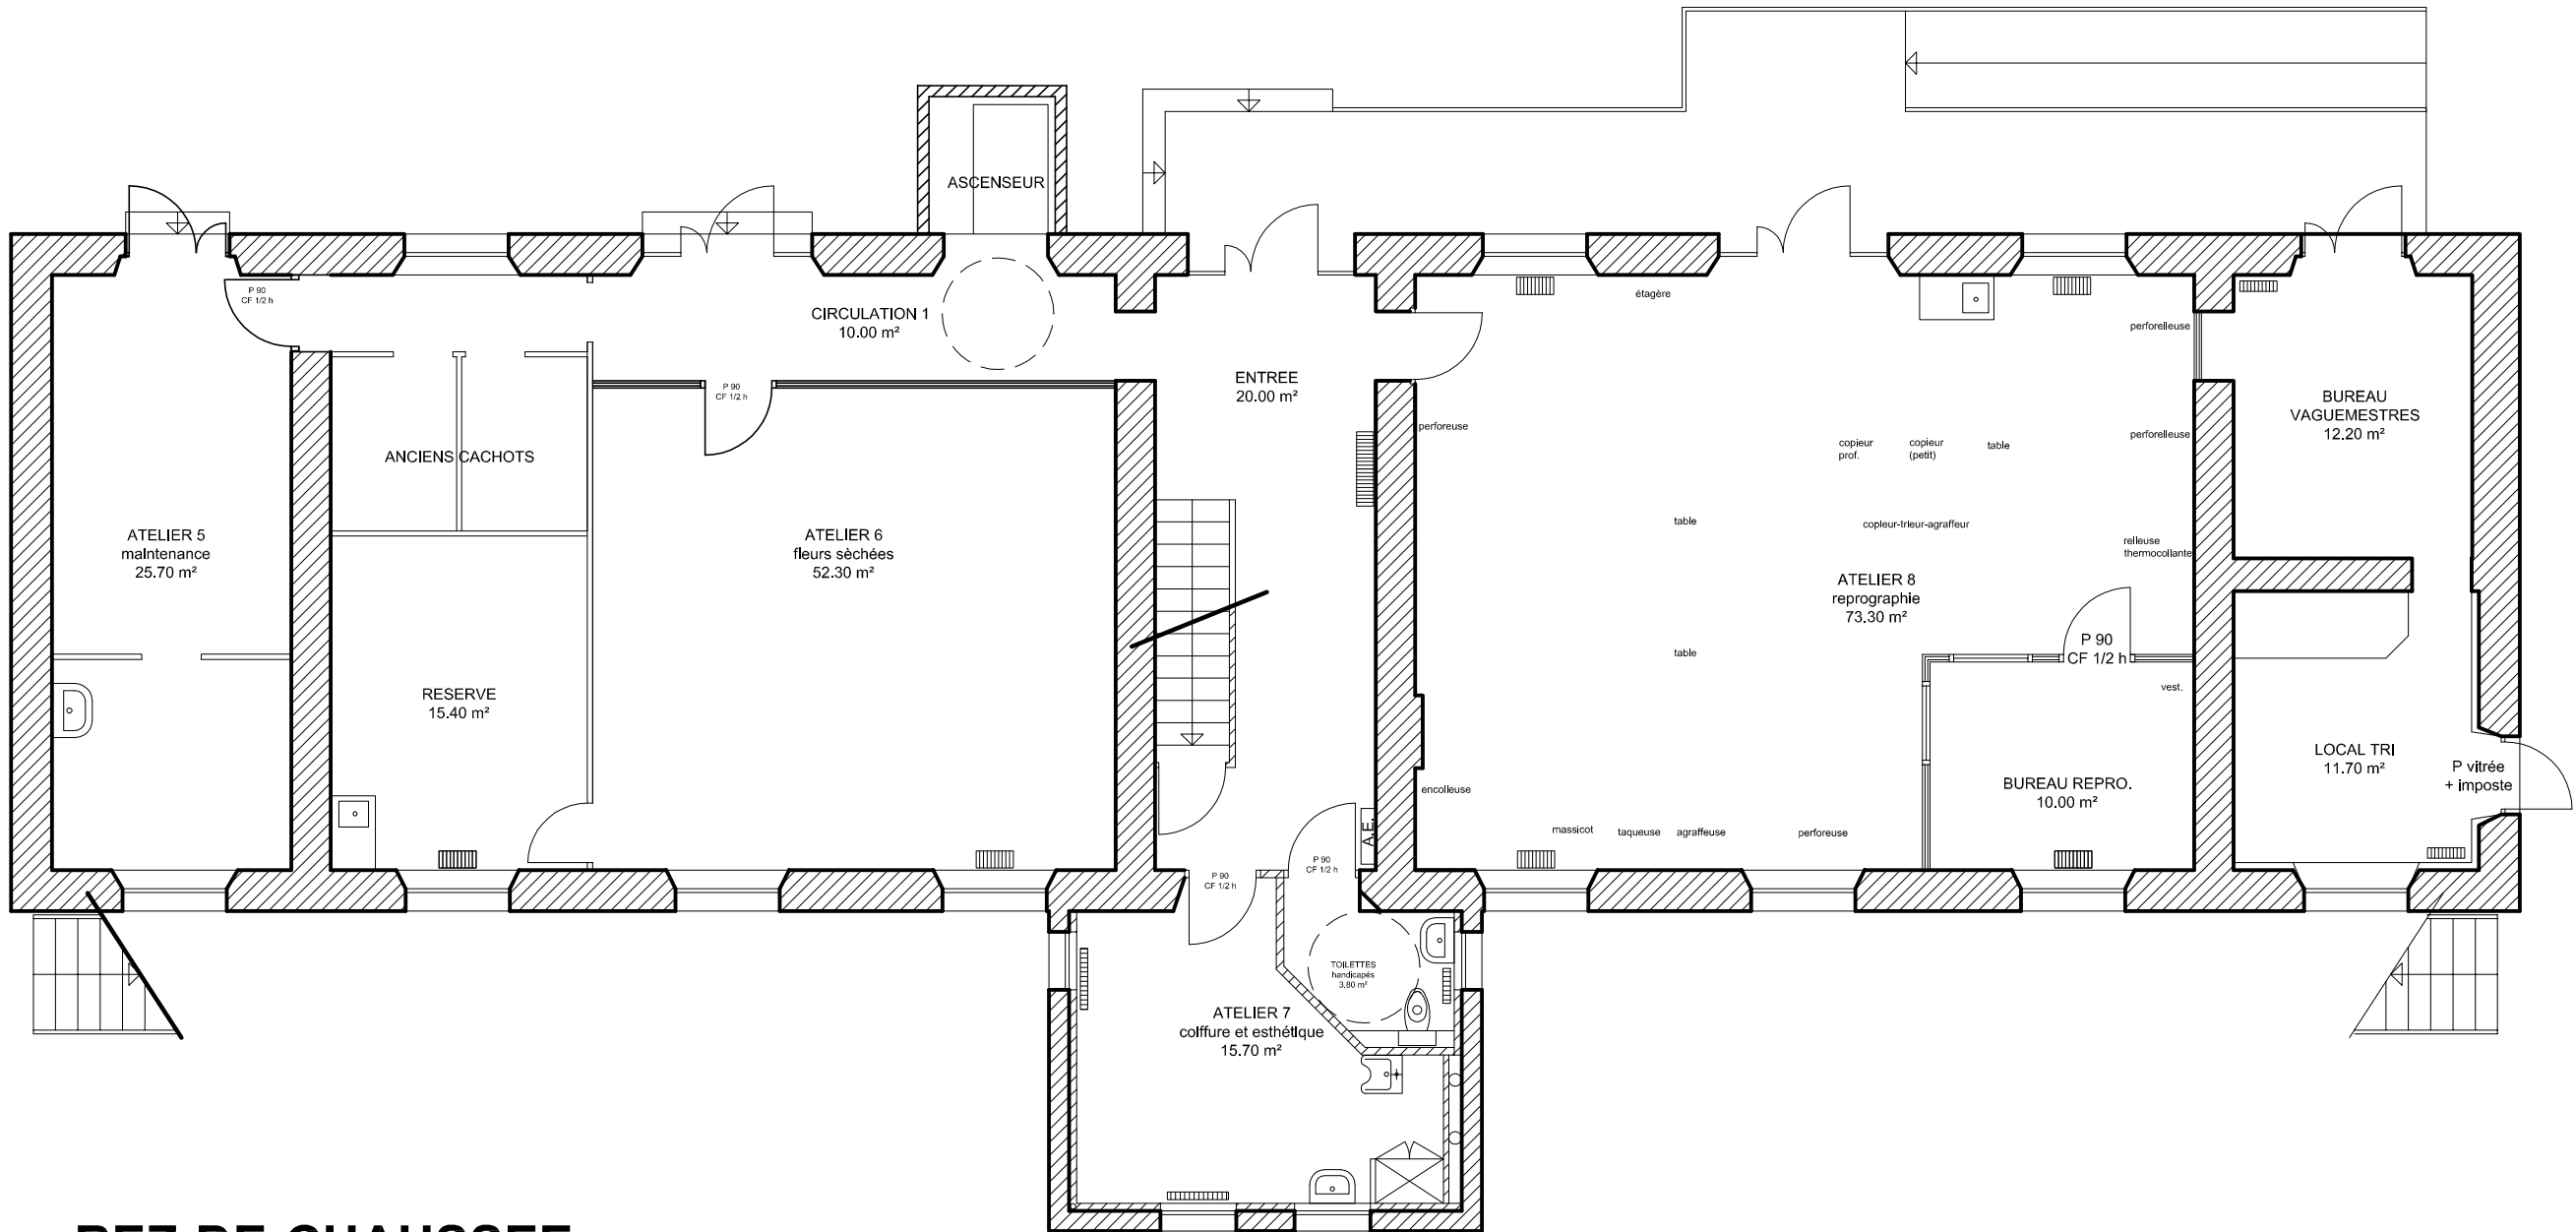

REZ-DE-CHAUSSEE

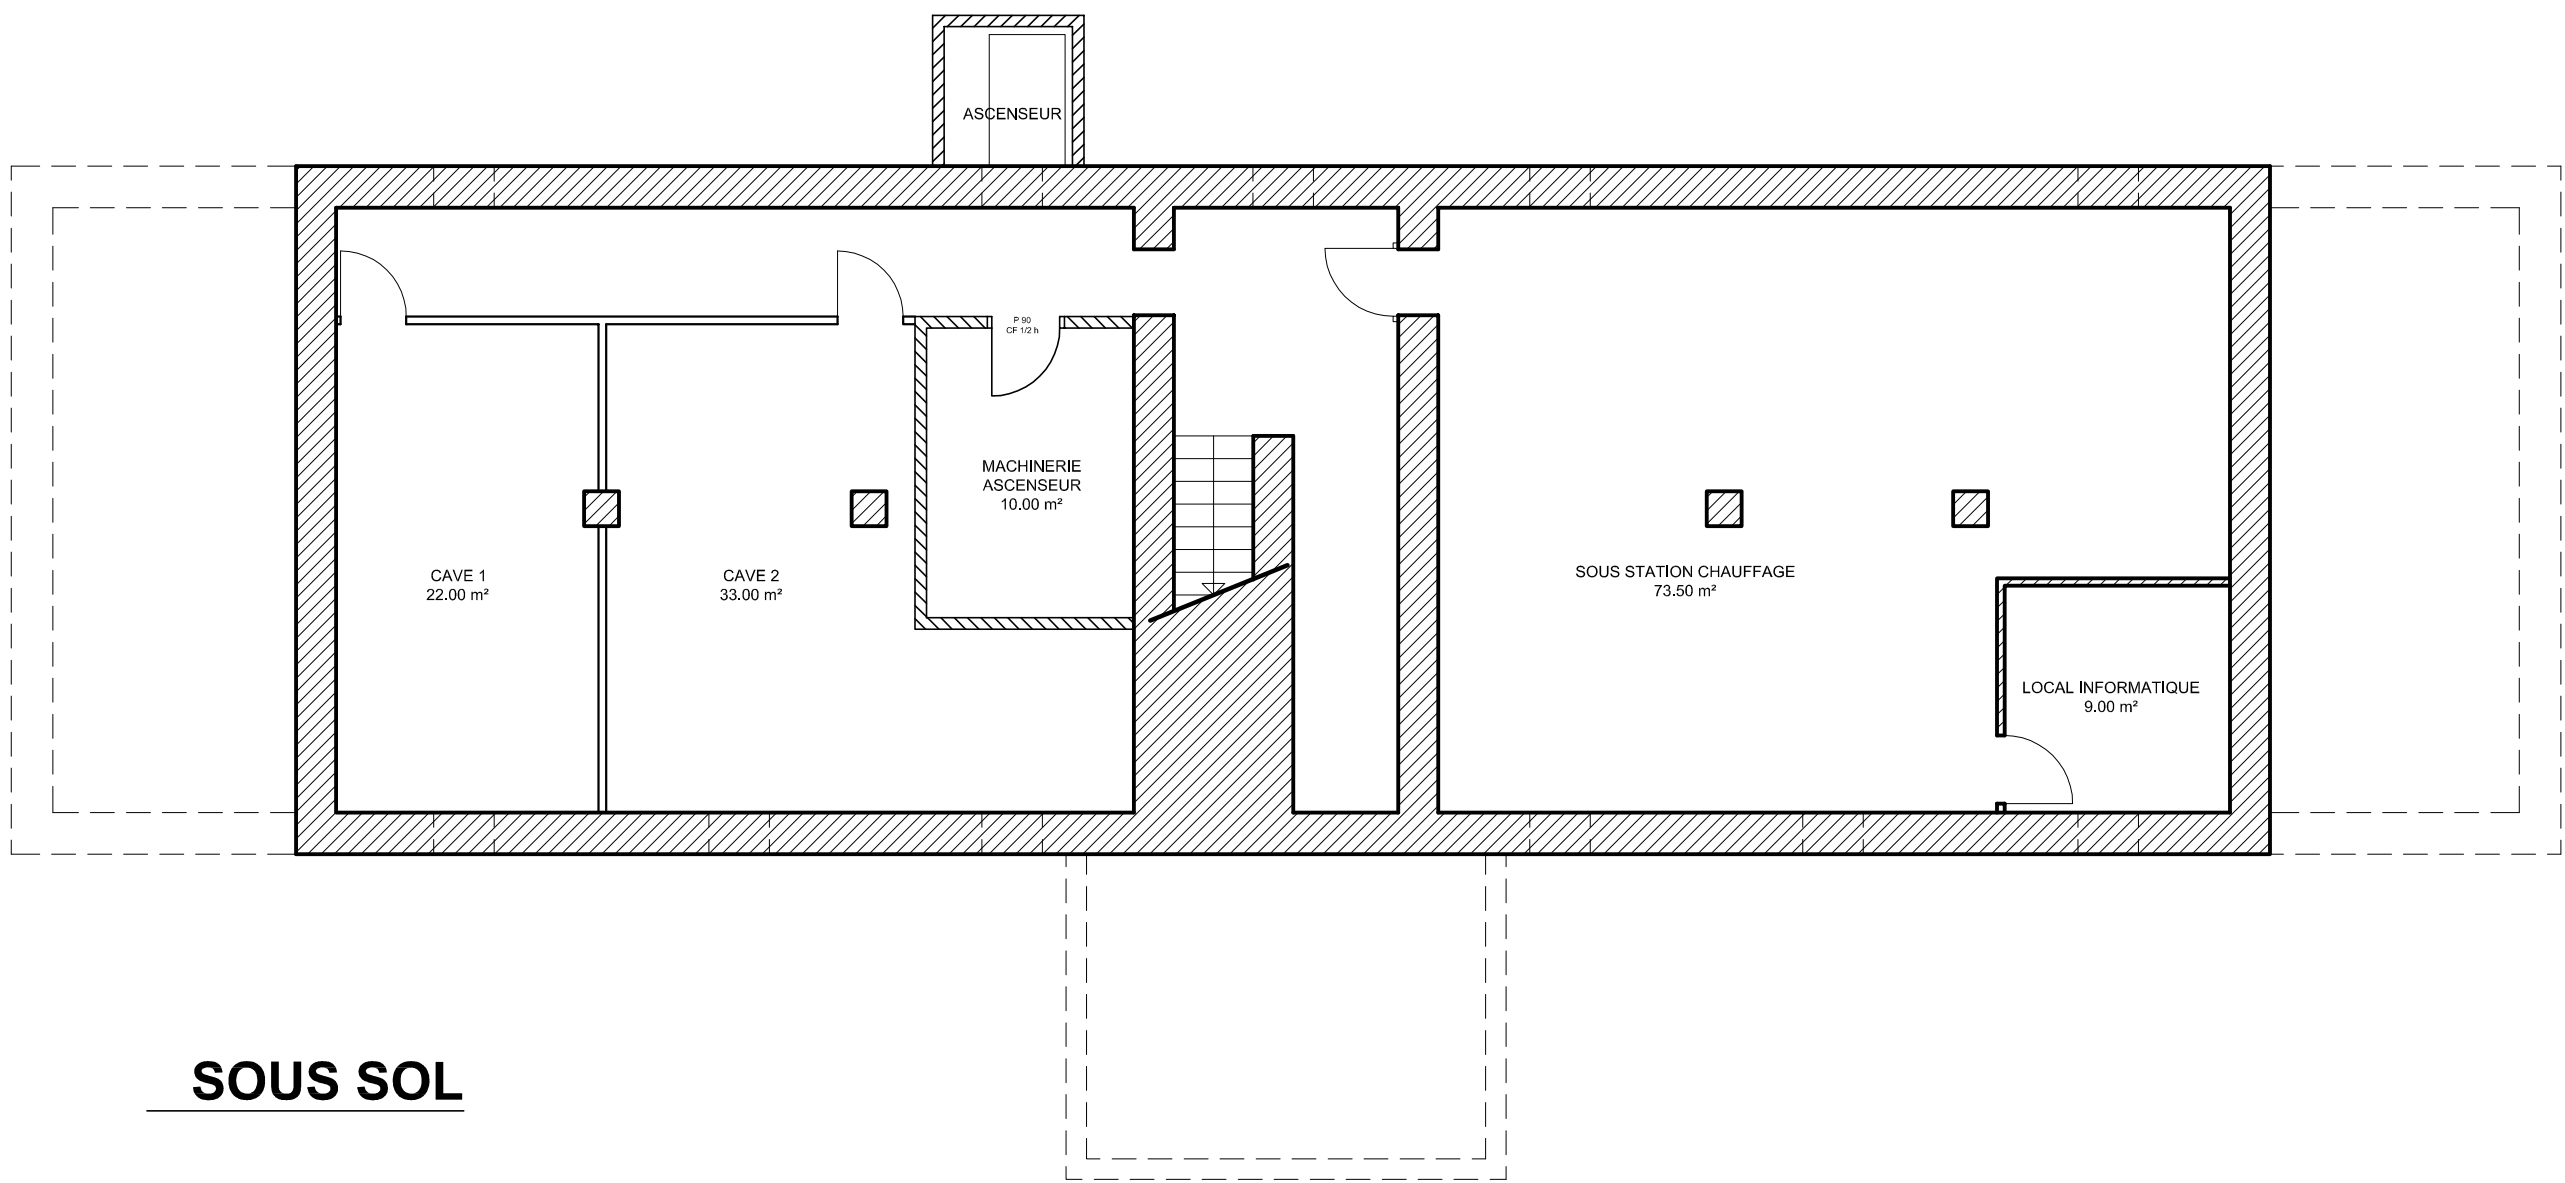

SOUS SOL

HOPITAL H.G.M.S. de PLAISIR GRIGNON 220, rue Mansart - BP 19 - 78375 PLAISIR Cedex	juillet 2013
LES GLYCINES	bâtiment 23
DIRECTION SERVICES TECHNIQUES H.G.M.S. tél. 01 30 79 58 04 - fax 01 30 79 58 05	éch. 1/100°